


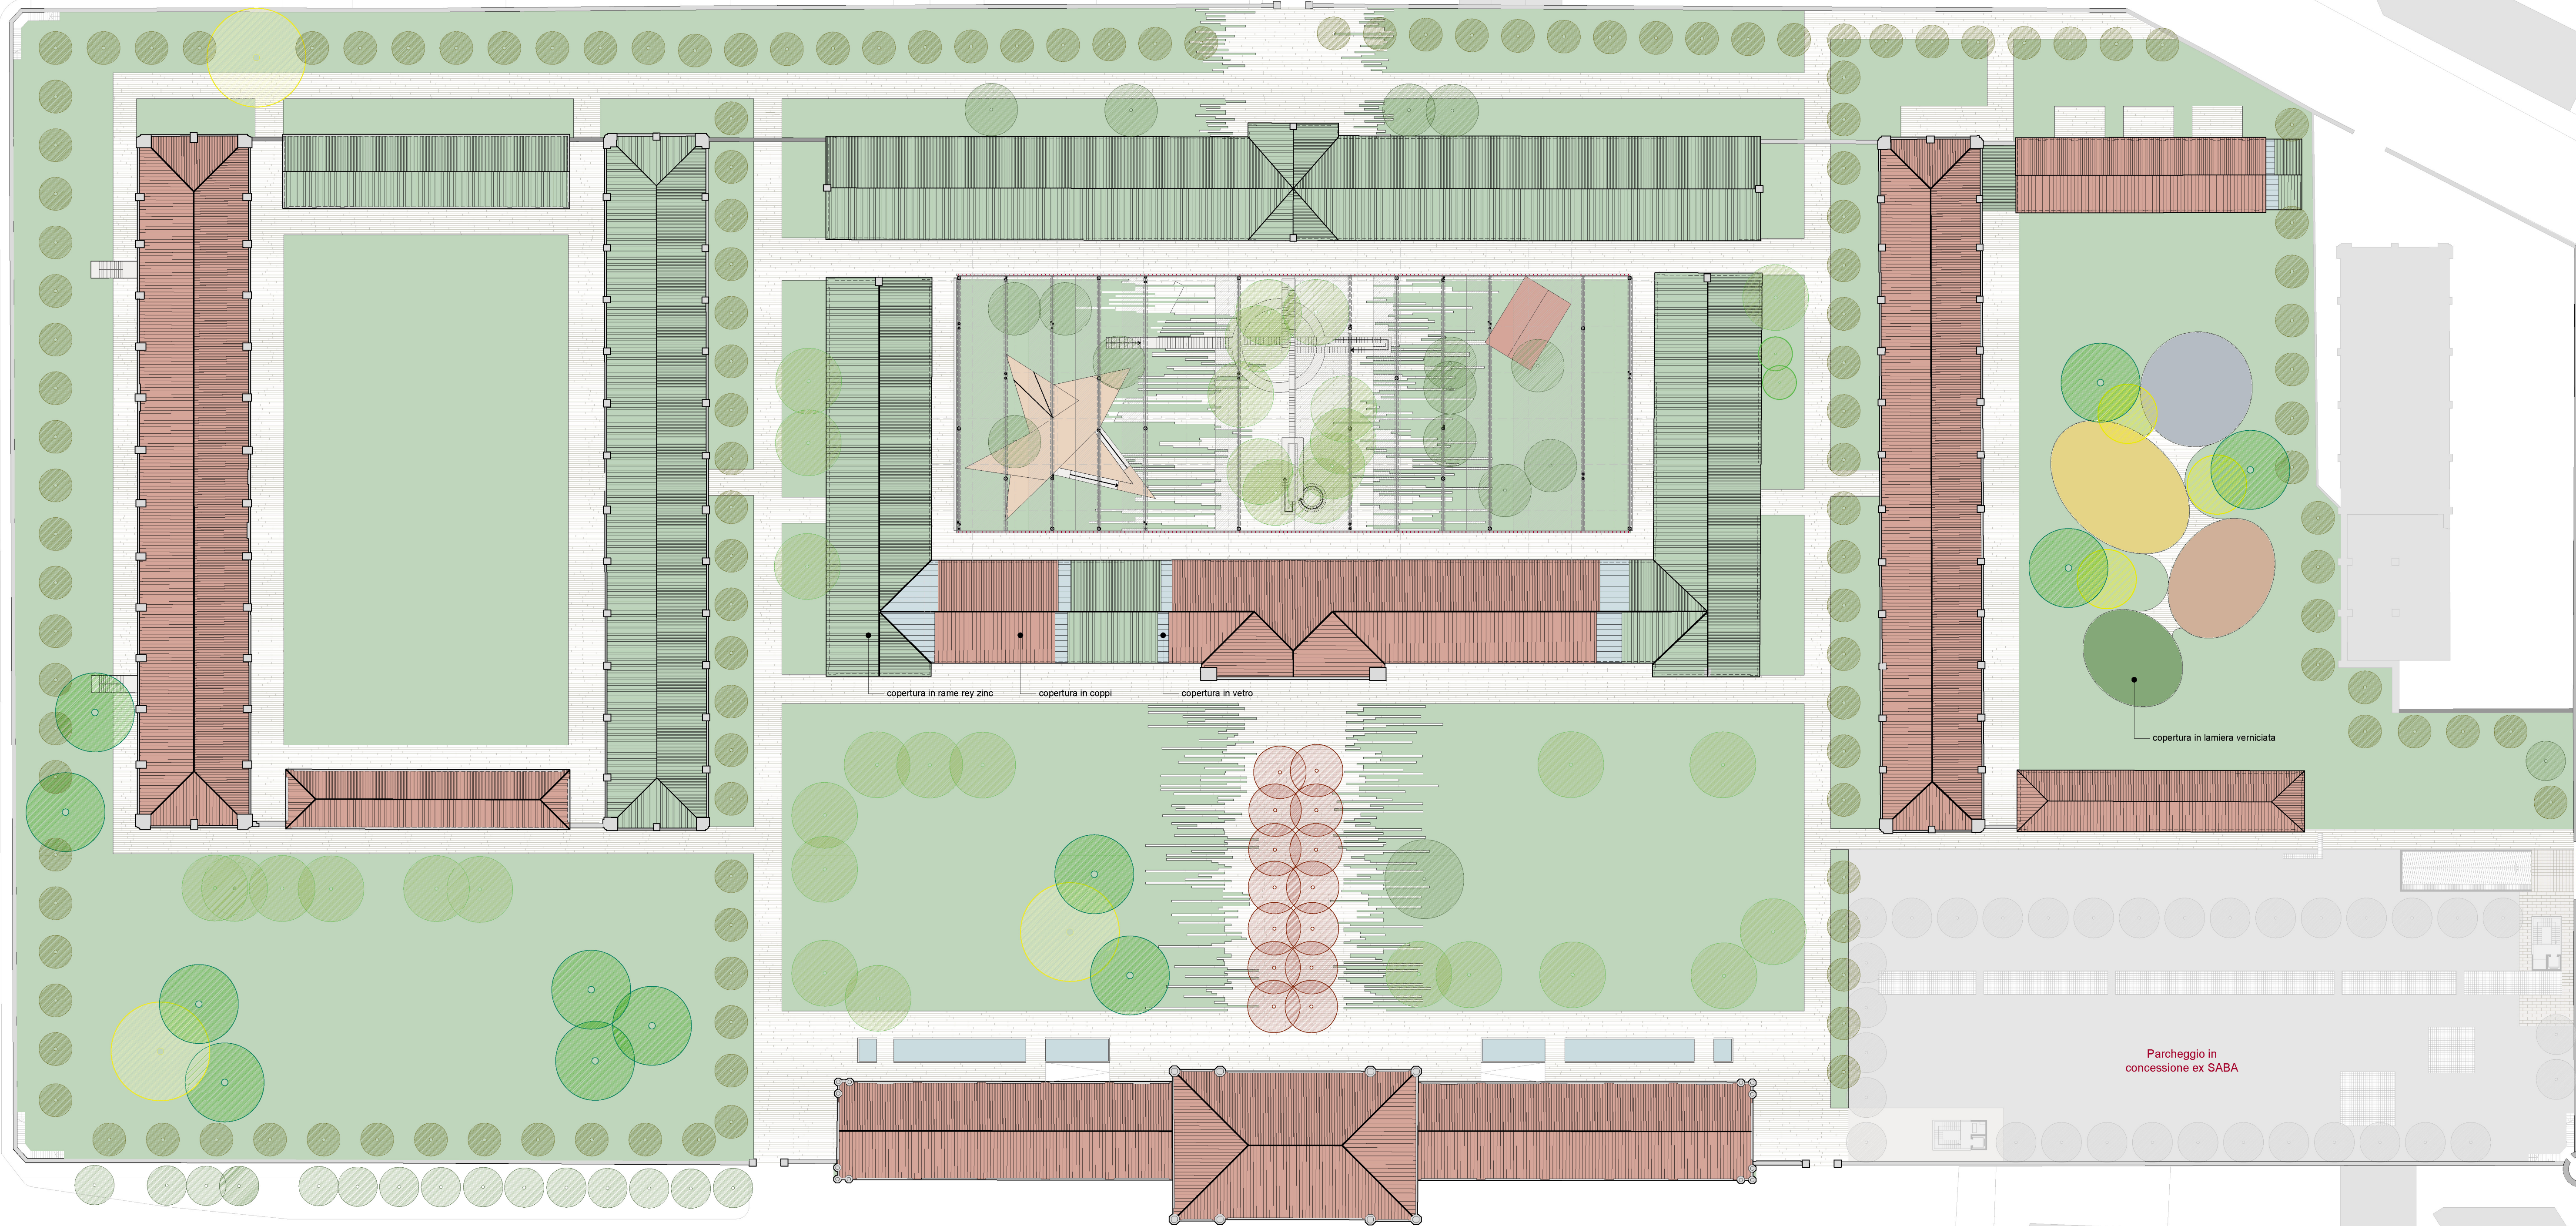


Via Arsenale

Via Cappellini



RIFERIMENTO COPERTURA IN RAME
Castelvecchio_Verona

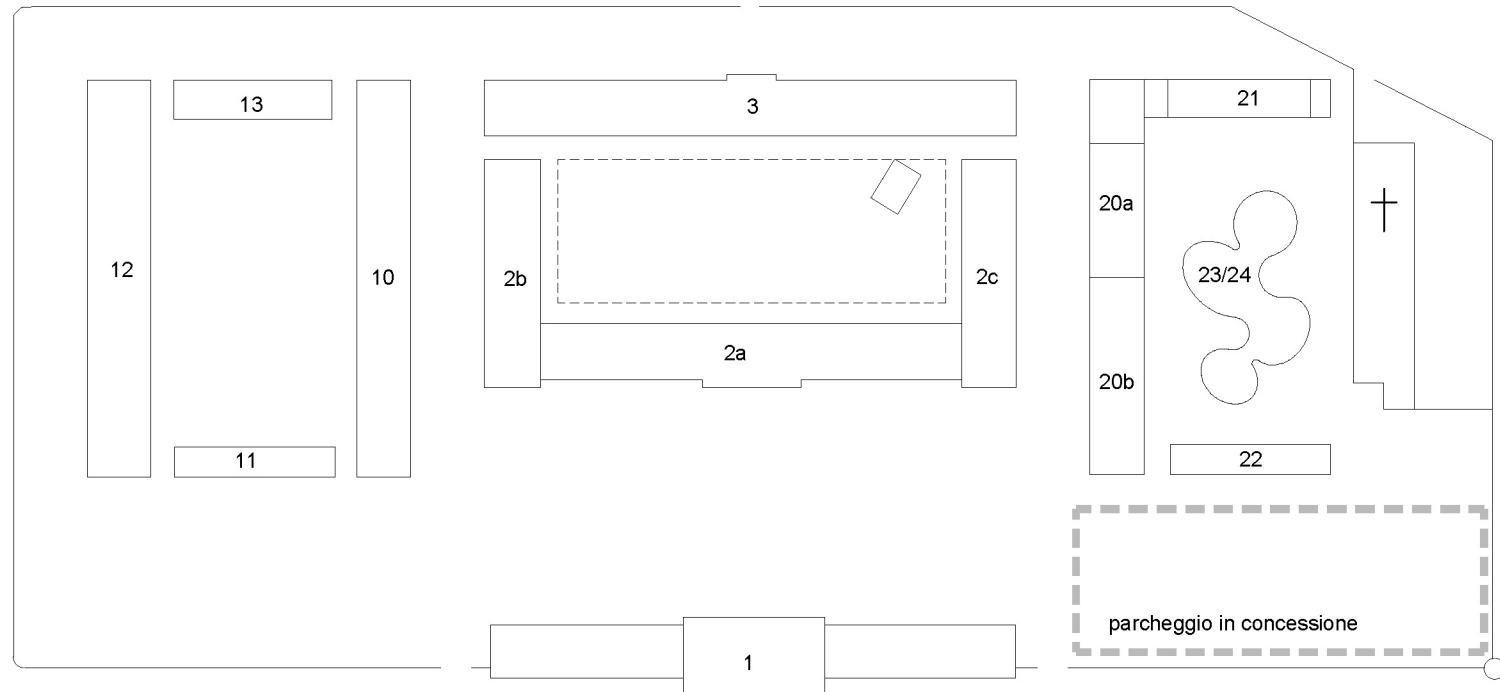

COPERTURE

1 - 22 EDIFICI \ CORPI DI FABBRICA

1	Palazzina di Comando	10, 11, 12, 13	Corte Ovest
2a, 2b, 2c, 3	Corte Centrale	20a, 20b, 21, 22, 23/24	Corte Est

area parzialmente coperta per eventi culturali con bar / ristoranti





Comune di Verona

Arsenale Verona

Progetto di Recupero e Valorizzazione

Proposta di Finanza di Progetto (D.Lgs.18 aprile 2016 n.50)

ITALIANA COSTRUZIONI S.p.A.
Il Proprietario speciale
(Ing. Alessandro Paglia)

Proponente/Promotore

NAVARRAGESTIONI S.p.A.
Il Proprietario speciale
(Ing. Alessandro Paglia)

italianacostruzioni

NAVARRAGESTIONI

TAV. 3.05 PROGETTO DI FATTIBILITA'

PIANTA COPERTURE

scala 1:500

A1

27.09.2016

RIF. INT. 1905057C

DESCRIZIONE
Cartiglio, key-plan e cammini

DATA
27.09.2016

5+1AA

certificato di qualificazione

NAVARRAGESTIONI

NAVARRAGESTIONI