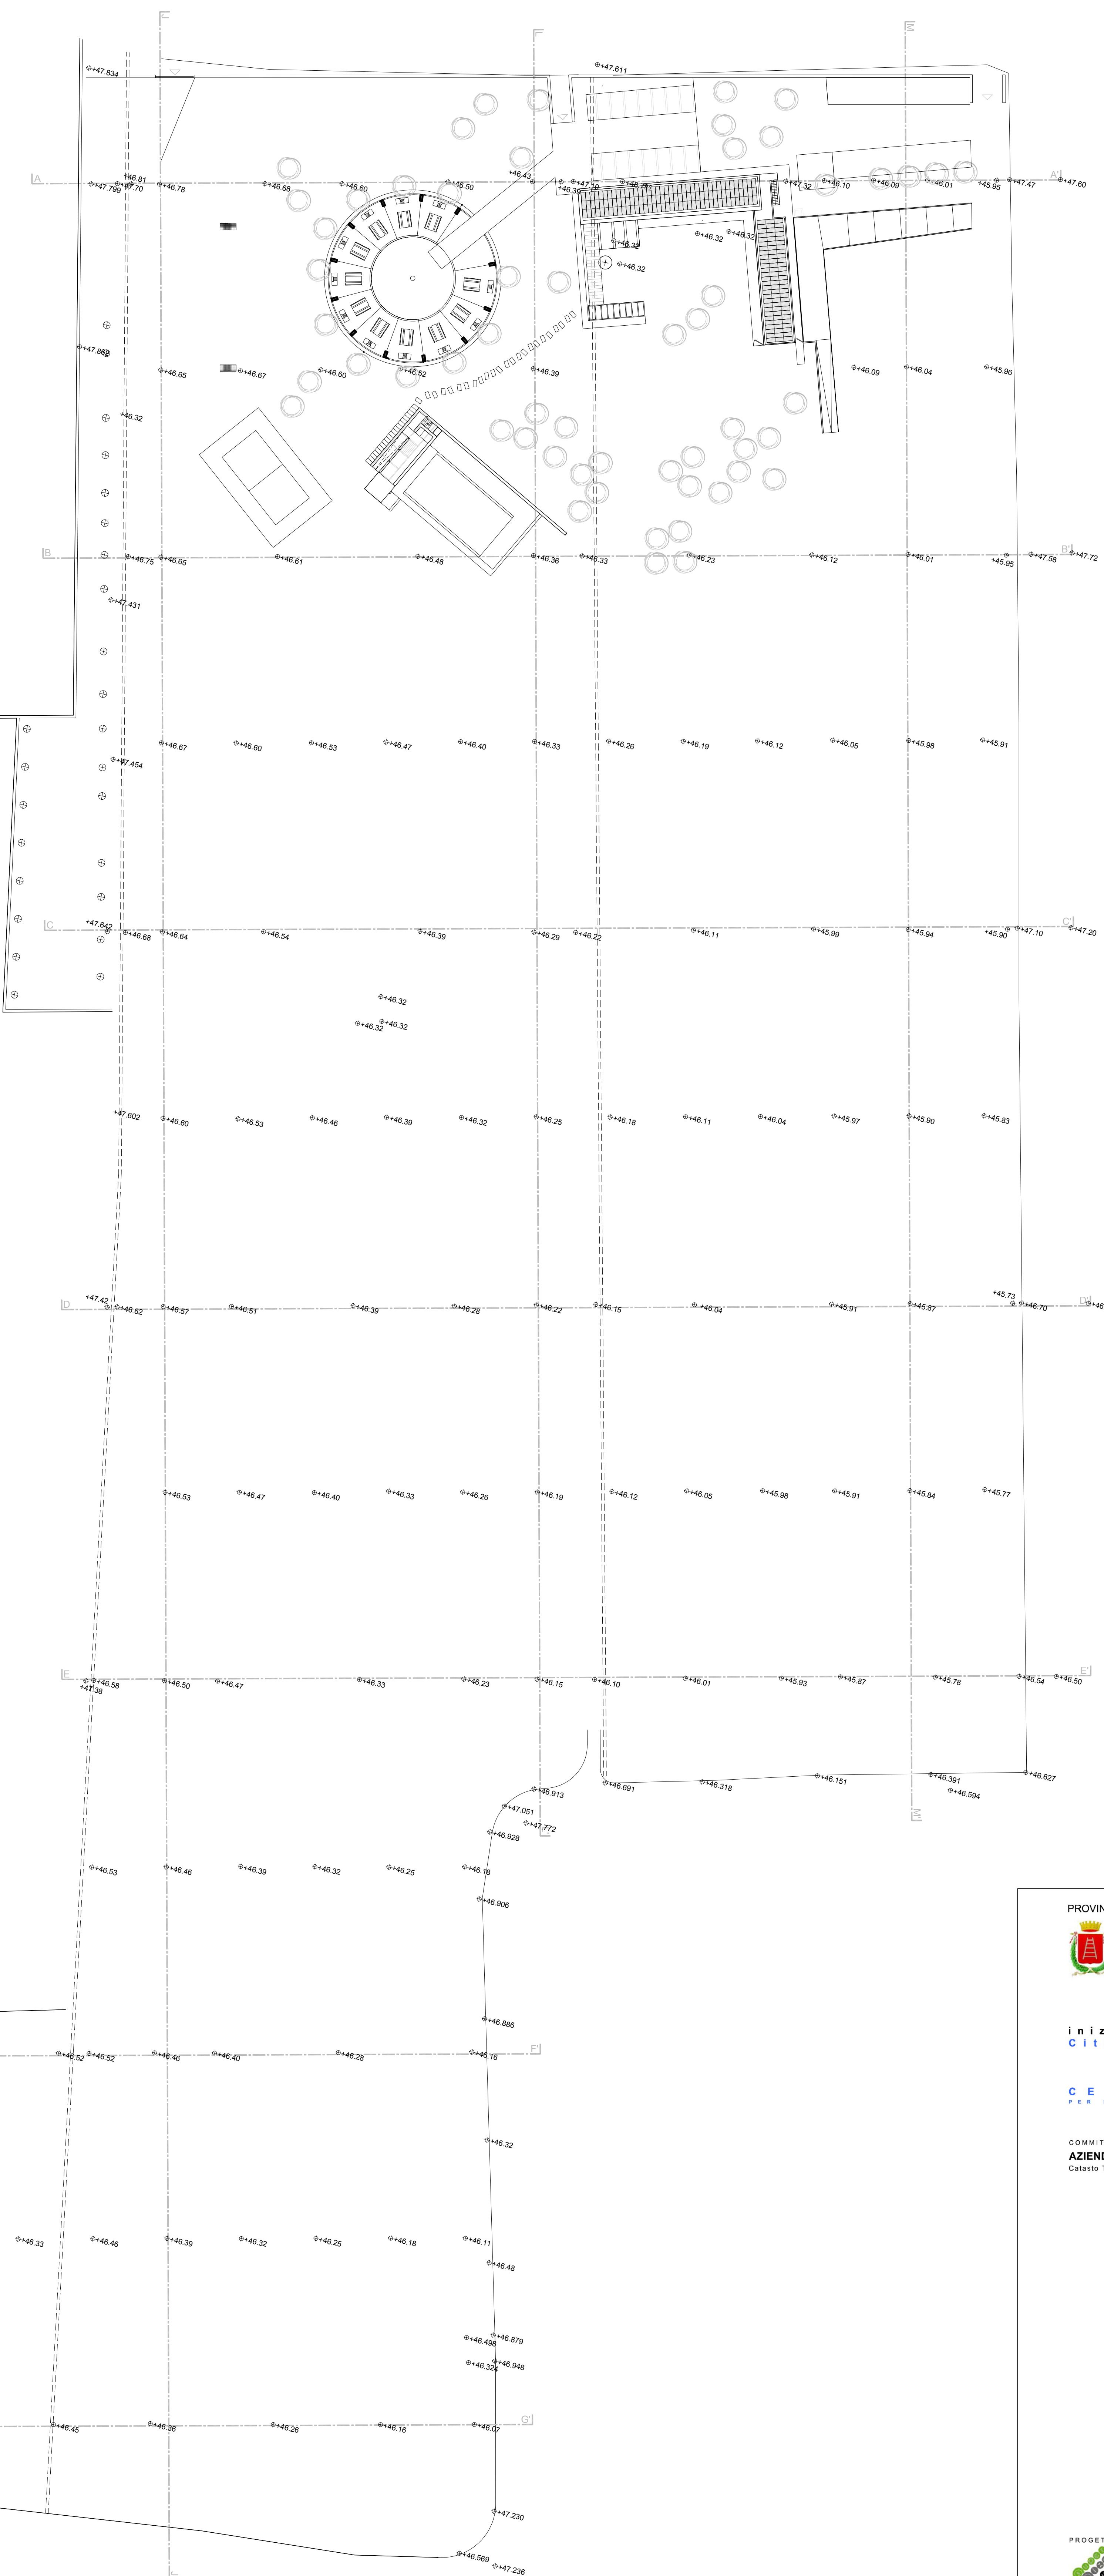
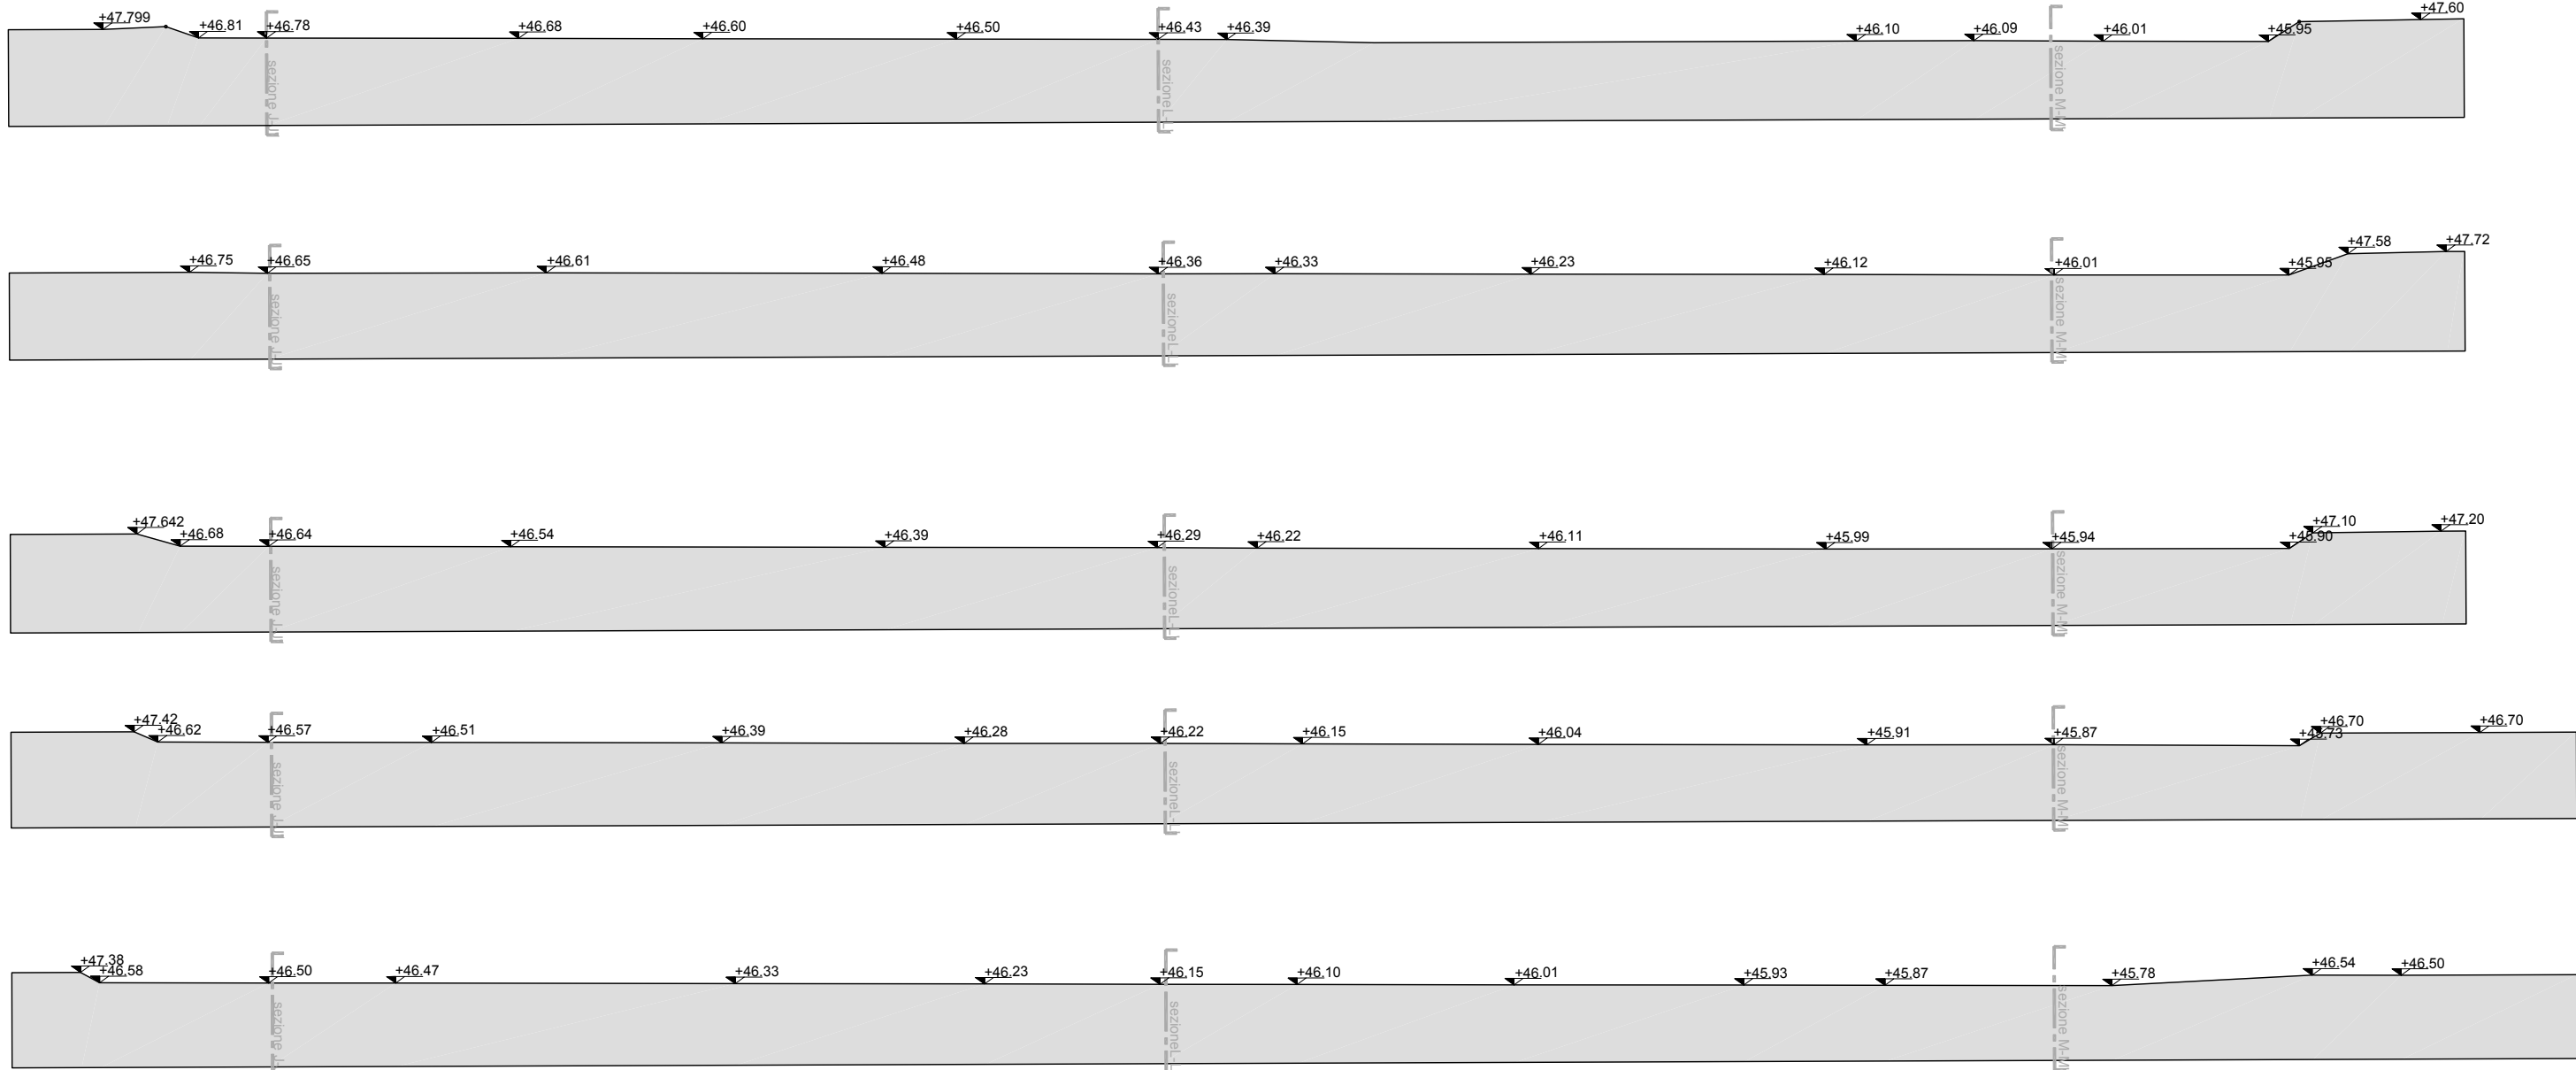


PROVINCIA DI VERONA

COMUNE DI VERONA


PROGETTO PRELIMINARE
PIANO DEGLI INTERVENTI
ATO 10 REPRETORIO 358

Iniziativa privata per la costruzione della
Città Pubblica ed il Sistema dei Servizi
CENTRO di CAMPAGNA LETIZIA
PER IL TEMPO LIBERO, SPORT, TURISMO E COMMERCIO ETICO

COMMITTENTE PROMOTORE:
AZIENDA AGRICOLA LETIZIA di Misturelli Maurizio strada Marzar, 1 CA' DI DAVID VERONA
Catasto Terreni: Comune di Verona, Foglio 397 (Verona Sud), particelle 10, 131, 377, 378, 379, 17, 72, 184, 134.