

Comune di Verona

Ditta sig.ri Valbusa Dario e Righetti Giovanna

Progetto Accordo di pianificazione ex art.6 L.R.R. n°11 del 2004 ed art.155 comma 8 del Piano degli Interventi Scheda di Norma 219

Oggetto Progetto planivolumetrico

Scala 1:200

Progettista F.to Nicoletti Maurizio

Direttore Lavori F.to Nicoletti Maurizio

Committente F.to Valbusa Dario - Righetti Giovanna


Impresa

Studio associato
Stefano Guariento
Maurizio Nicoletti

Piazza Libero Vinco 3 - 37131 Verona
tel/fax 045 520183
stefano@studioguariento.com
maurizio@studionicoletti.com

Tavola nr. 7

Data Dicembre 2016

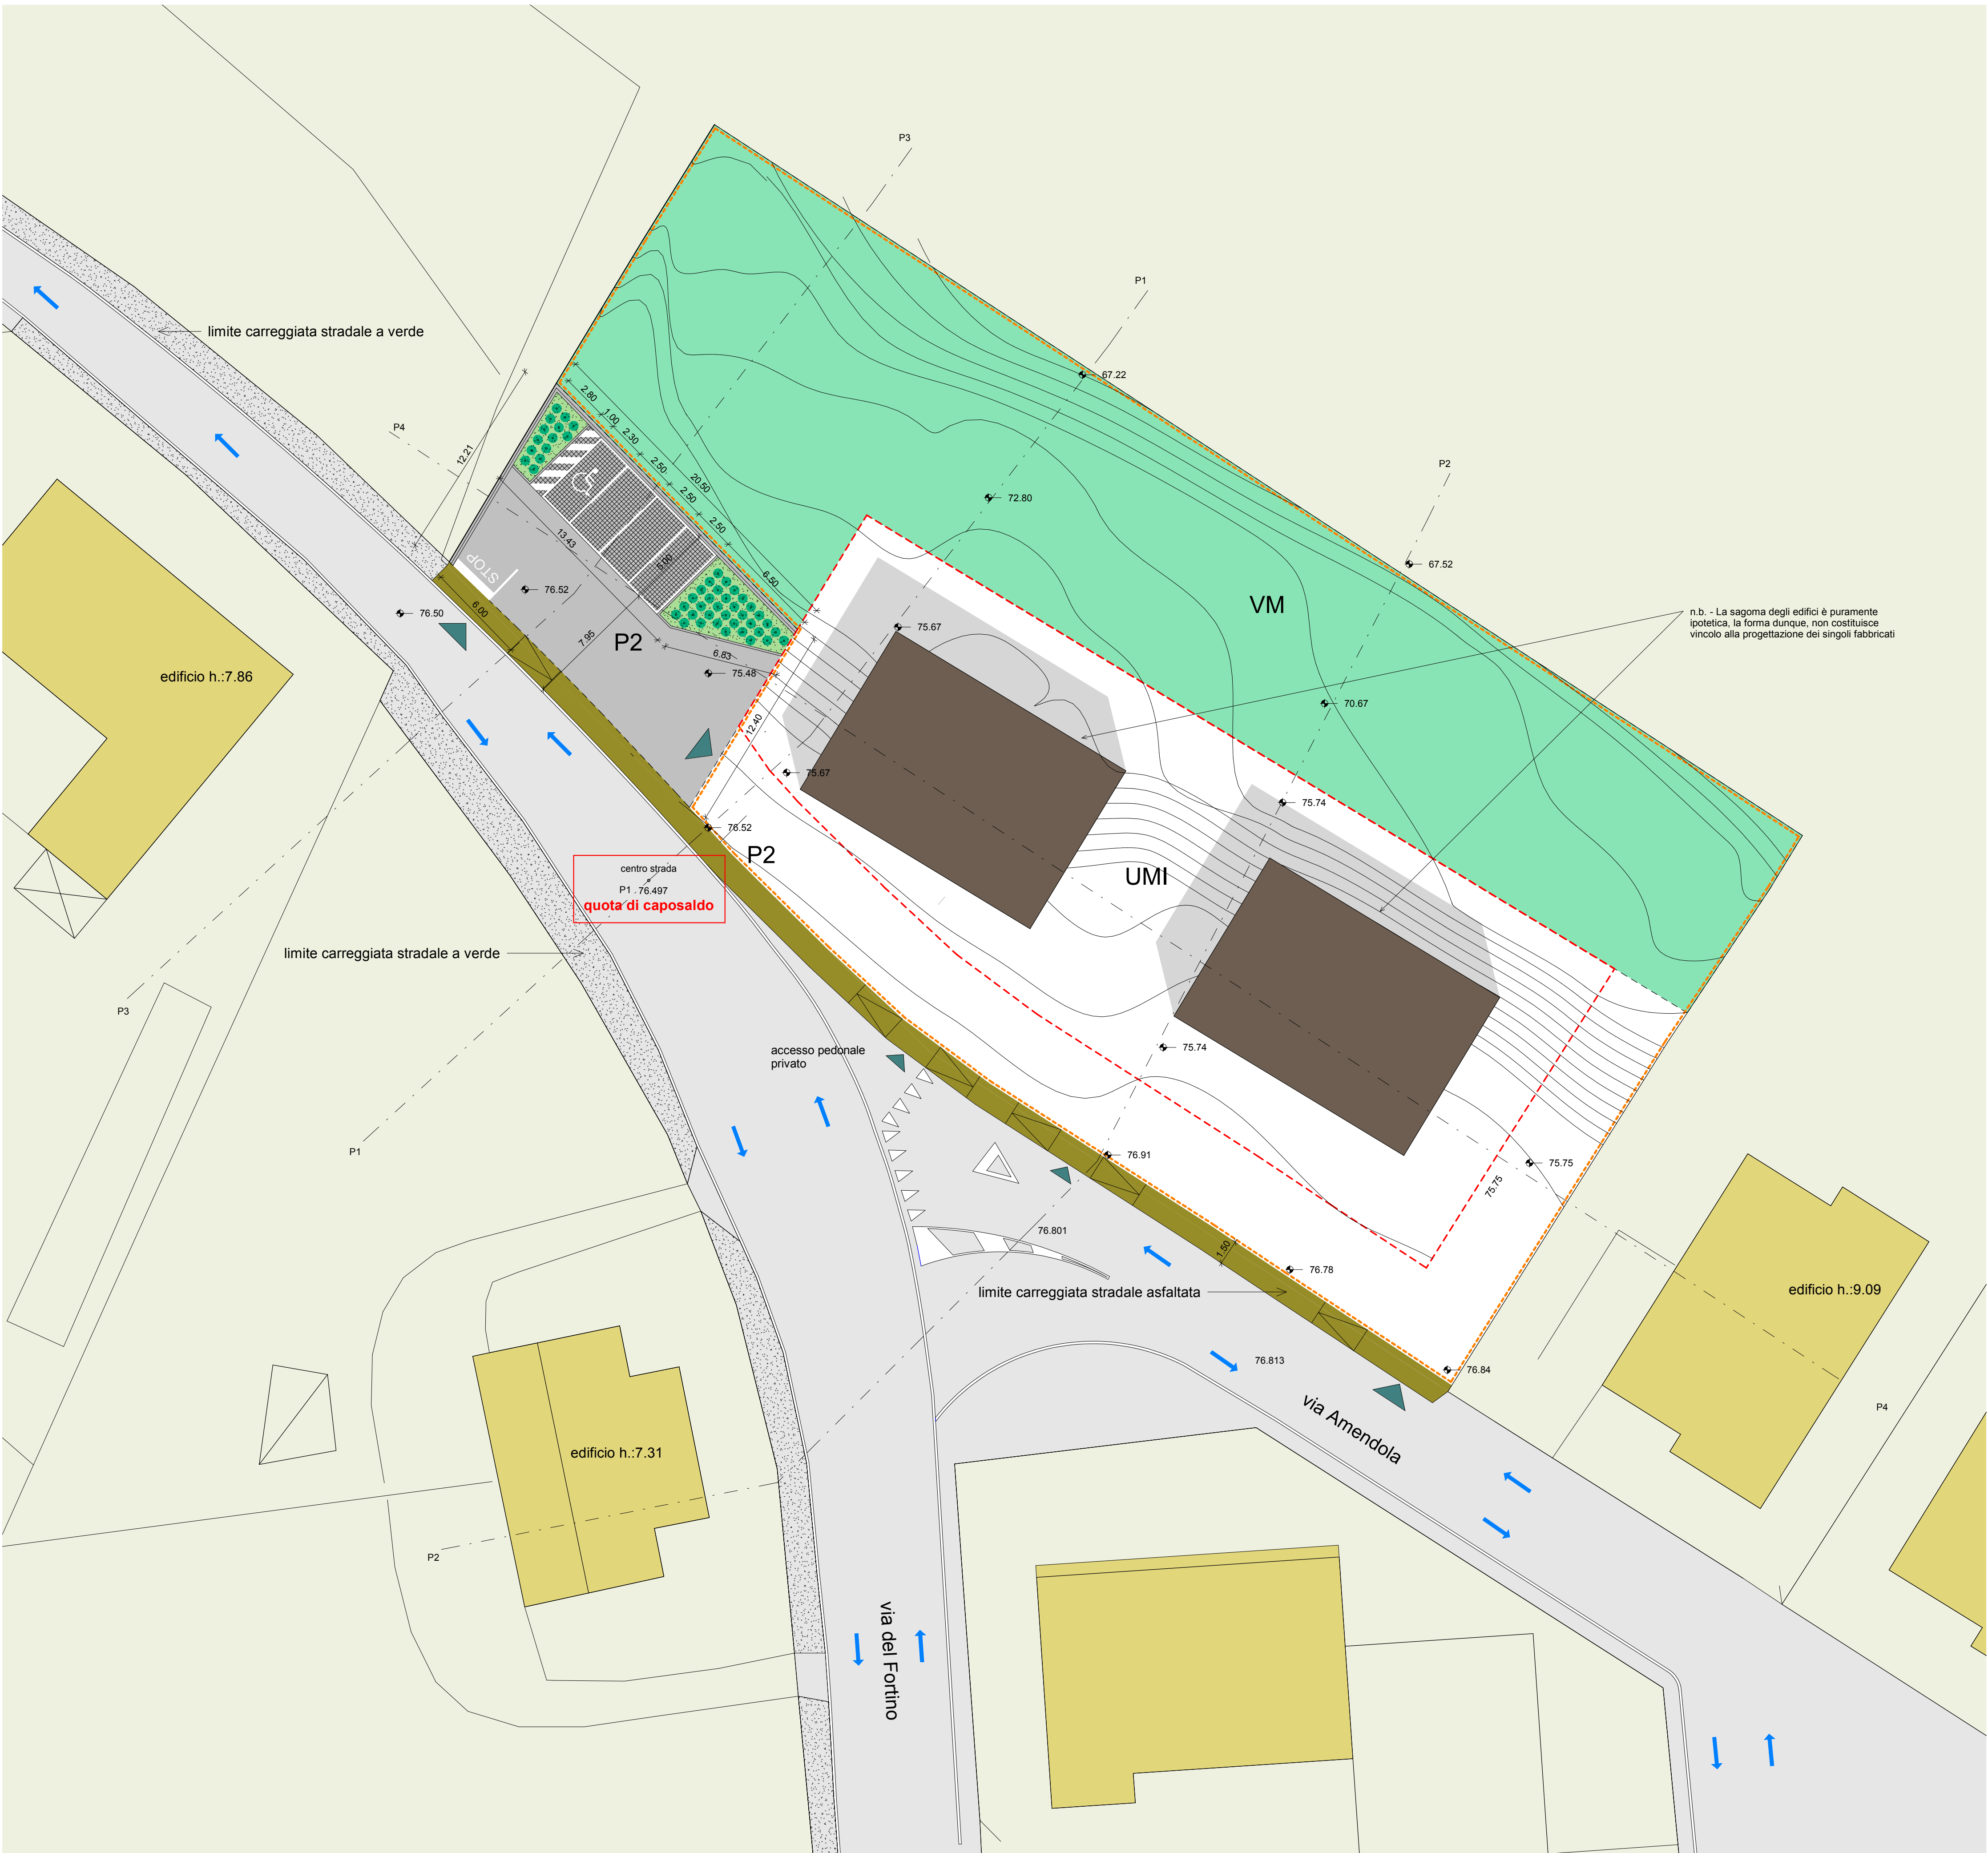

Planimetria
scala 1:200

Sezioni scala 1:200

PROFILO P1

SCALA LUNGHEZZE 1 : 100
SCALA ALTEZZE 1 : 100

Punti battuti Terreno	1	2	3	4	5	6	7	8	9	10
Quote Terreno	76.50	76.67	76.82	76.97	76.97	76.97	76.86	76.77	76.25	
Distanze parziali Terreno	0.00	4.59	1.85	76.28	6.44	12.86	5.77	18.66	21.37	7.05
Distanze progressive Terreno	0.00	4.59	6.44	12.86	18.66	21.37	28.42	35.58	42.13	46.14

PROFILO P2

SCALA LUNGHEZZE 1 : 100
SCALA ALTEZZE 1 : 100

Punti battuti Terreno	1	2	3	4	5	6	7	8	9	10
Quote Terreno	76.80	76.81	76.74	76.74	76.74	76.74	76.74	76.74	76.25	67.52
Distanze parziali Terreno	0.00	5.31	15.58	20.89	20.86	27.49	28.64	31.84	42.75	48.30
Distanze progressive Terreno	0.00	5.31	15.58	20.89	20.86	27.49	28.64	31.84	42.75	48.30

PROFILO P3

SCALA LUNGHEZZE 1 : 100
SCALA ALTEZZE 1 : 100

Punti battuti Terreno	1	2	3	4	5	6	7	8	9	10
Quote Terreno	76.50	76.67	76.82	76.97	76.97	76.97	76.86	76.77	76.25	
Distanze parziali Terreno	0.00	4.59	1.85	76.28	6.44	12.86	5.77	18.66	21.37	7.05
Distanze progressive Terreno	0.00	4.59	6.44	12.86	18.66	21.37	28.42	35.58	42.13	46.14

PROFILO P4

SCALA LUNGHEZZE 1 : 100
SCALA ALTEZZE 1 : 100

Punti battuti Terreno	1	2	3	4	5	6	7	8	9	10
Quote Terreno	75.94	75.67	75.67	75.70	75.74	75.74	75.74	75.74	75.74	75.75
Distanze parziali Terreno	0.00	28.80	34.96	45.06	62.46	75.74	75.74	75.74	75.74	101.76
Distanze progressive Terreno	0.00	28.80	34.96	45.06	62.46	75.74	75.74	75.74	75.74	101.76