

Comune di Verona

Ditta sig.ri Valbusa Dario e Righetti Giovanna

Progetto Accordo di pianificazione ex art.6 L.R.R. n°11 del 2004 ed art.155 comma 8 del Piano degli Interventi Scheda di Norma 219

Oggetto Schema delle opere urbanizzazione rete acquedotto

Scala 1:200 - 1:20 - 1:5

Progettista F.to Nicoletti Maurizio

Direttore Lavori F.to Nicoletti Maurizio

Committente F.to Valbusa Dario - Righetti Giovanna

Impresa

Studio associato S+M
Stefano Guariento
Maurizio Nicoletti

Piazza Libero Vinco 3 - 37131 Verona
tel 045 520183
stefano@studioguariento.com
maurizio@studionicoletti.com


Tavola nr.
9A.1
Data
Dicembre 2016

LEGENDA


SOTTOSERVIZI

Rete acquedotto di progetto

Stacco alle utenze rete acquedotto 40 Ped PN16

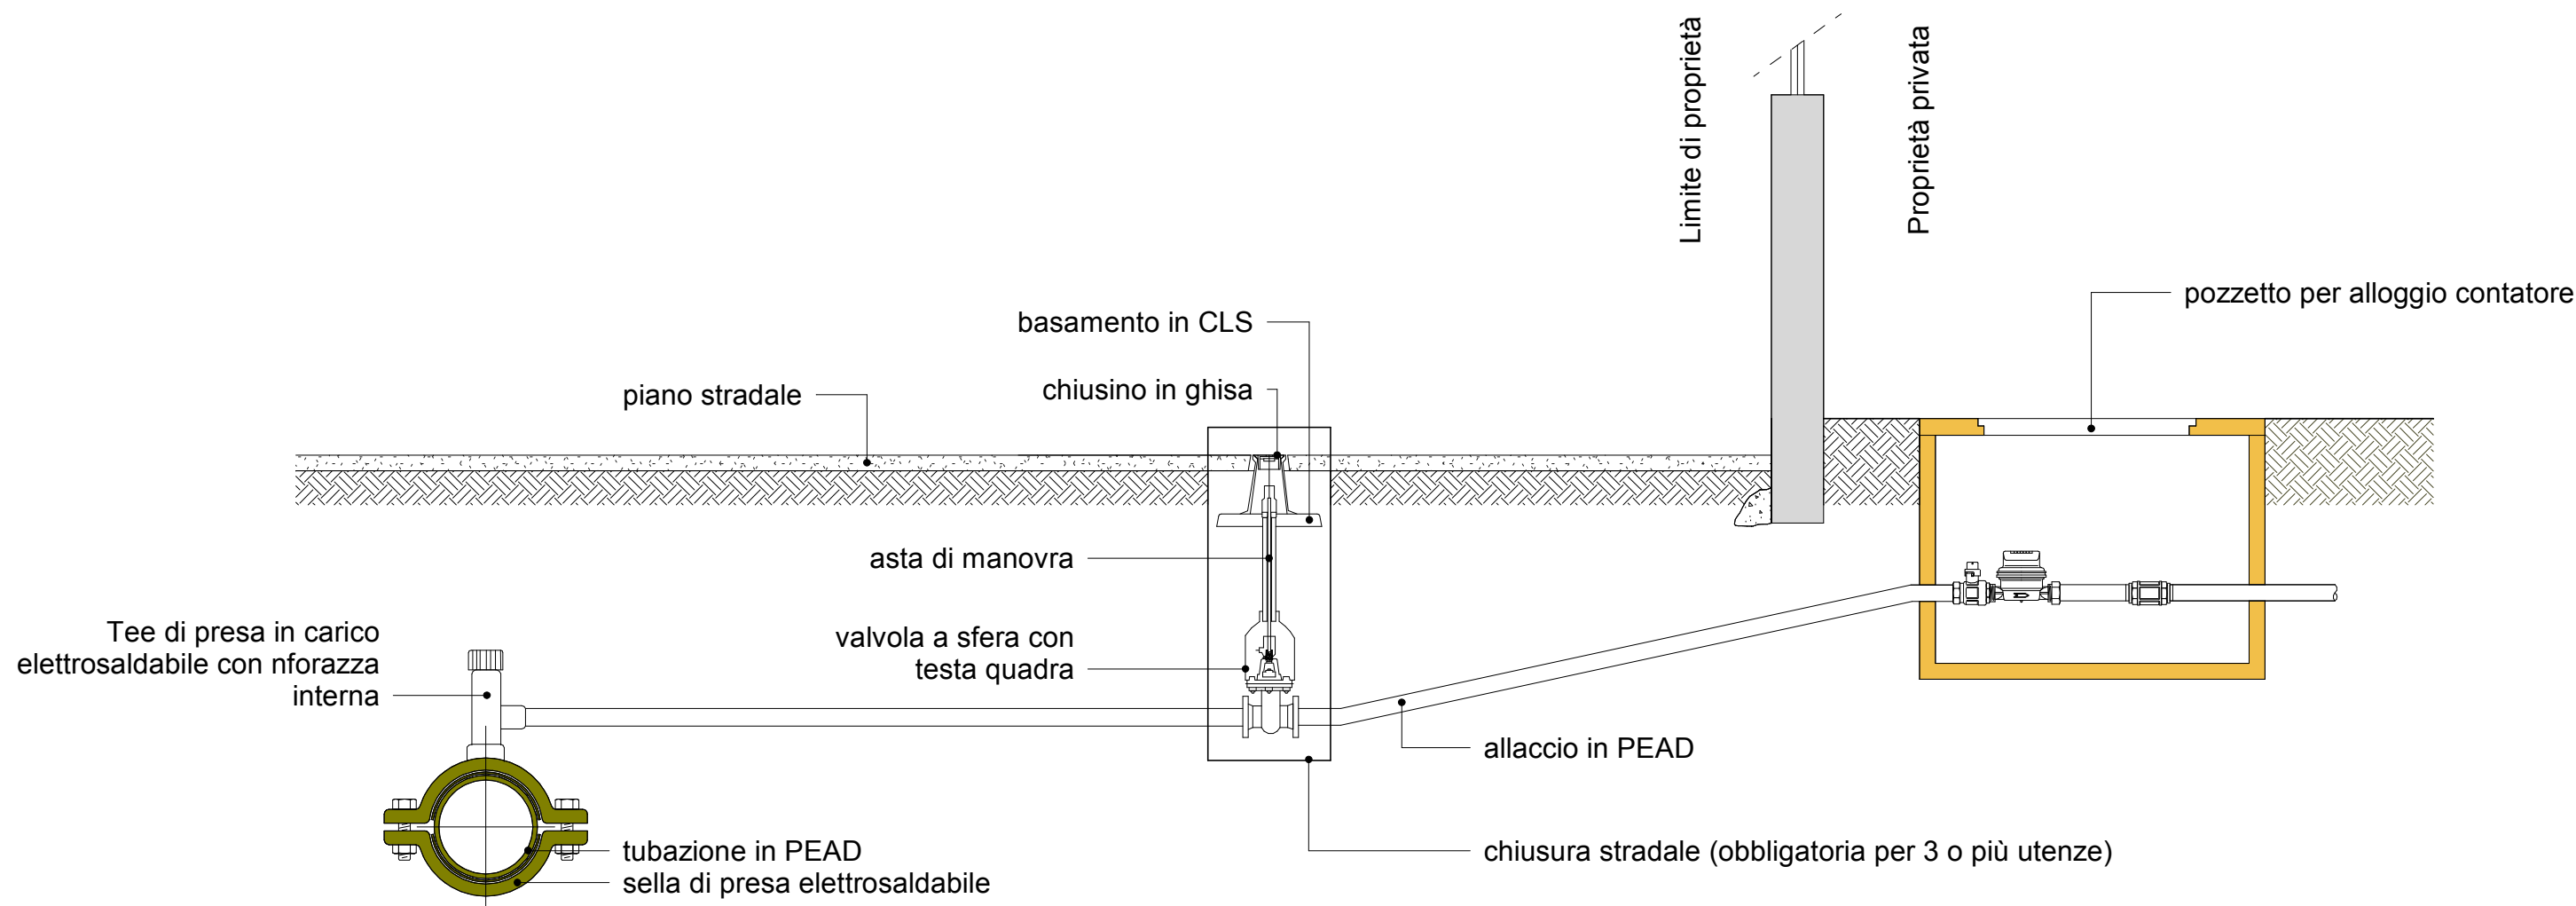

Dettaglio allaccio rete idrica

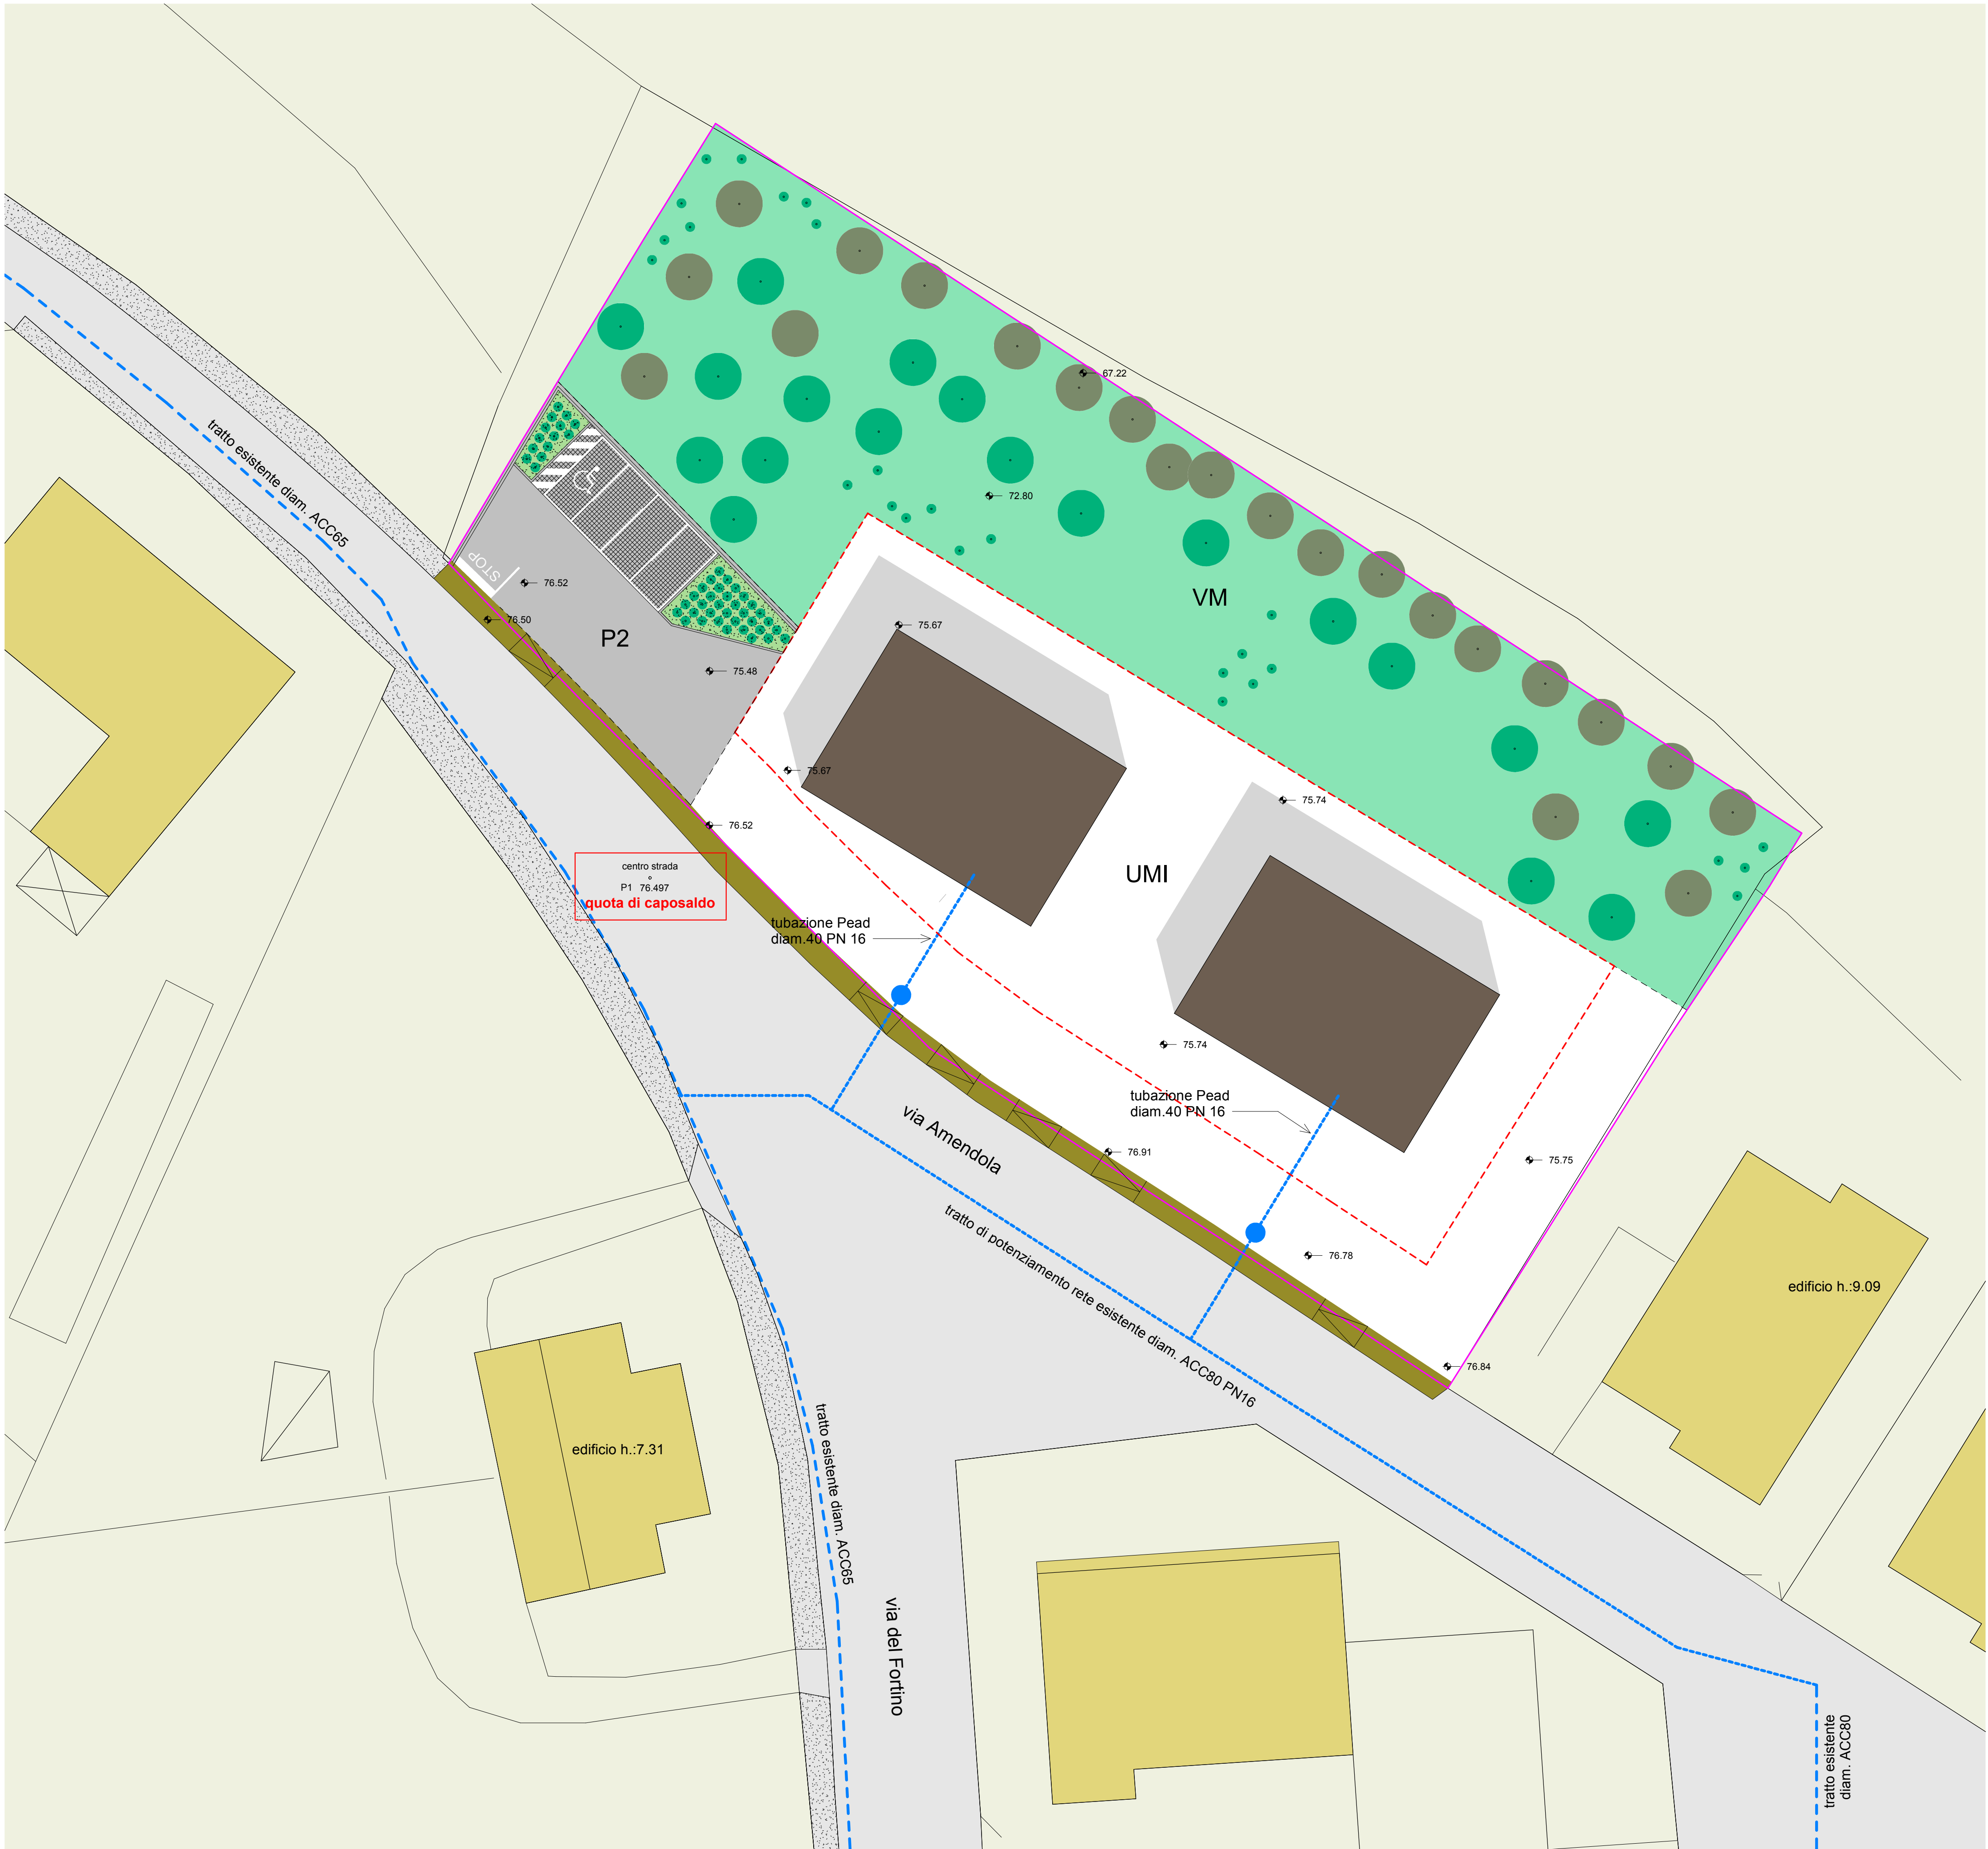

Planimetria
scala 1:200