

Comune di Verona

Ditta sig.ri Valbusa Dario e Righetti Giovanna

Progetto Accordo di pianificazione ex art.6 L.R.R. n° 11 del 2004 ed art.155 comma 8 del Piano degli Interventi Scheda di Norma 219

Oggetto Schema opere di urbanizzazione, rete fognaria
ELABORATO ADEGUATO ALLA DGC DI ADOZIONE n 94 del 08/03/2017

Scala 1:200 - 1:100 - 1:20

Progettista F.to Nicoletti Maurizio

Direttore Lavori F.to Nicoletti Maurizio

Committente F.to Valbusa Dario - Righetti Giovanna

Impresa

Studio associato
Stefano Guariento
Maurizio Nicoletti

Piazza Libero Vinco 3 - 37131 Verona
tel/fax 045 520183
stefano@studioguariento.com
maurizio@studionicoletti.com

Tavola nr.
9B

Data
Dicembre 2016


LEGENDA

UTENZE

----- Rete fognatura esistente

----- Rete fognatura di progetto


○ Tombino

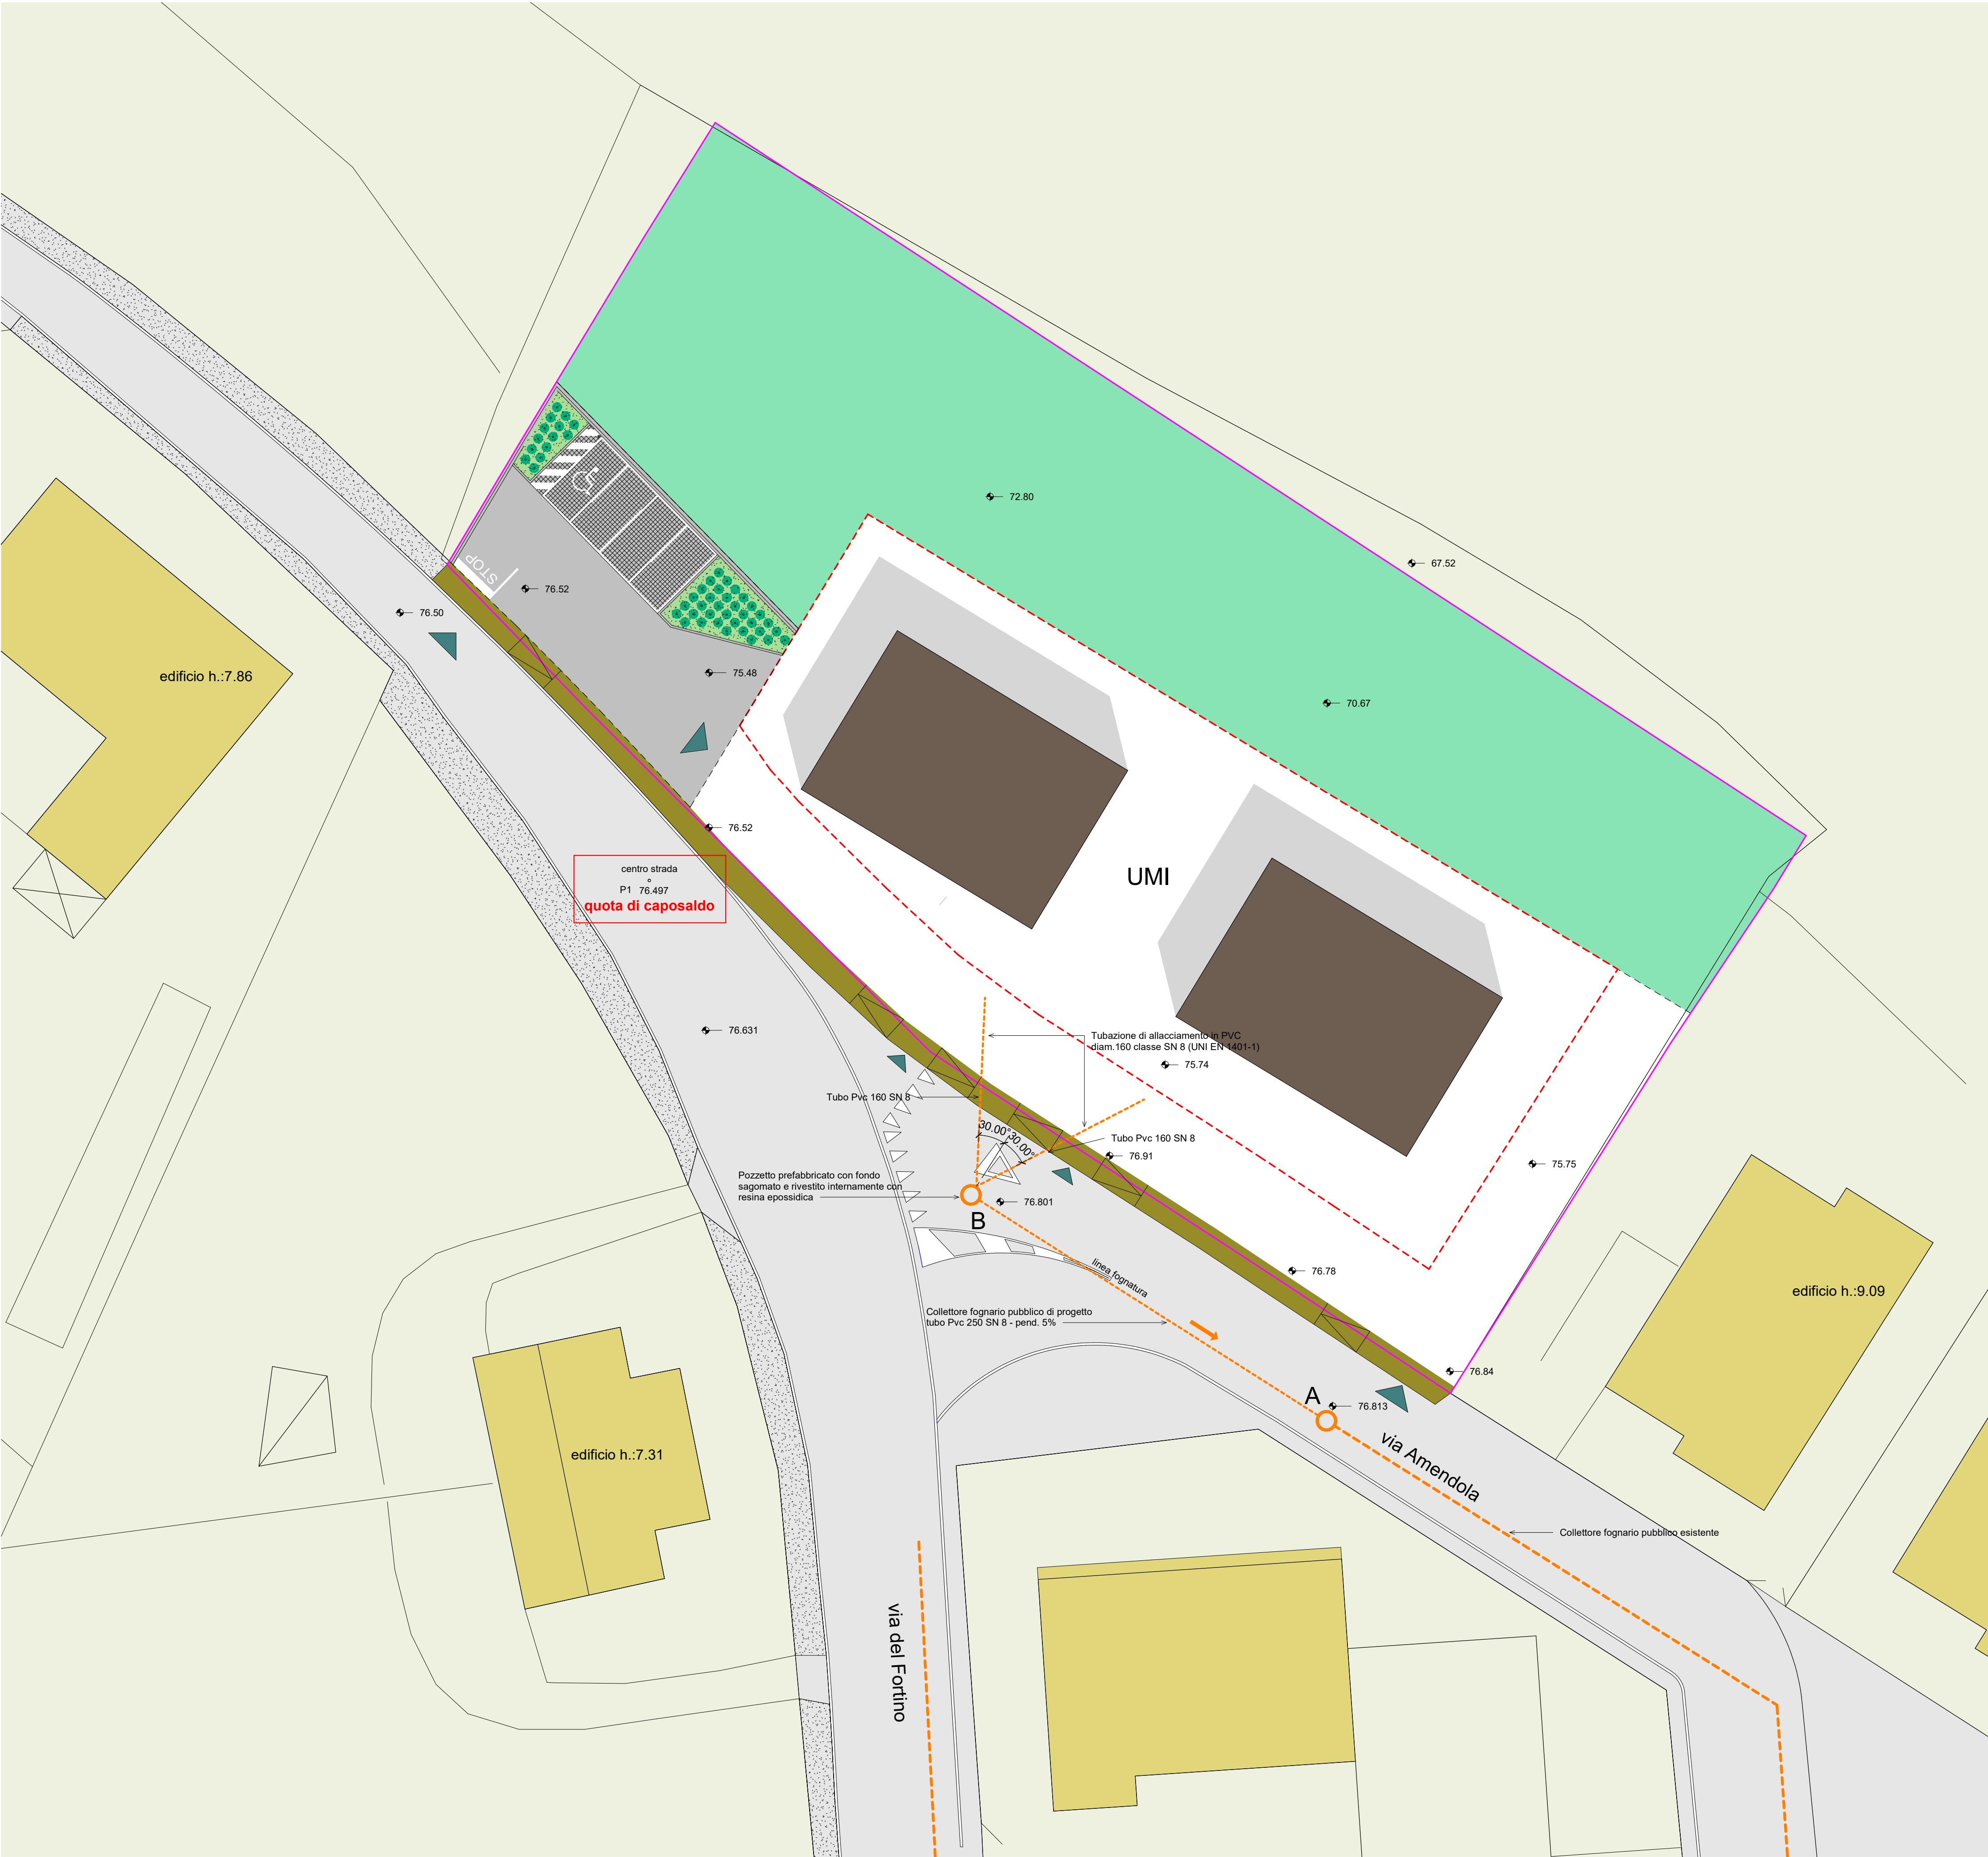


Planimetria
scala 1:200

CHIUSINI PER POZZETTI FOGNATURA

CHIUSINO IN GHISA SFEROIDALE CLASSE D 400 kN
con apertura articolata tramite rotula, passo d'uomo non < 10 mm
(peso complessivo kg 98,67 circa)

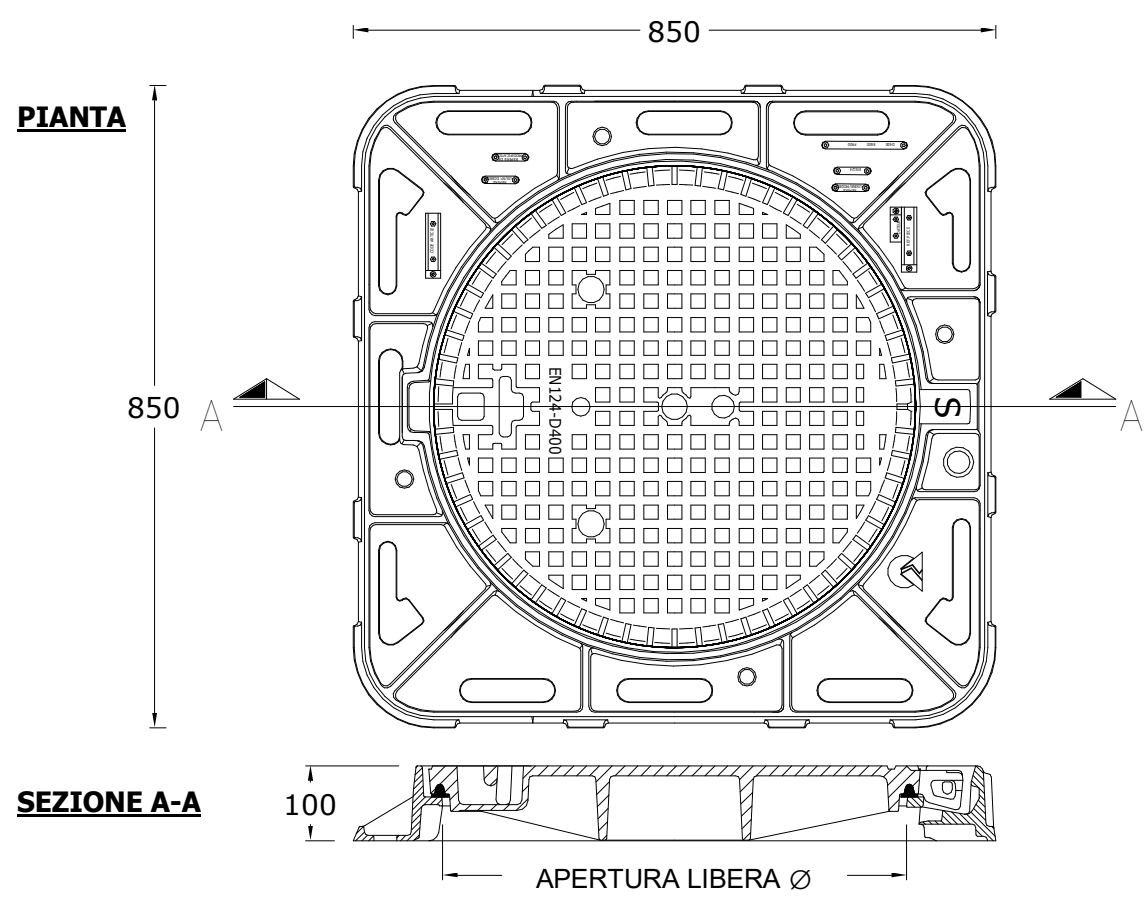


PARTICOLARE CHIUSINO IN GHISA E CLS
classe D400 UNI EN 124

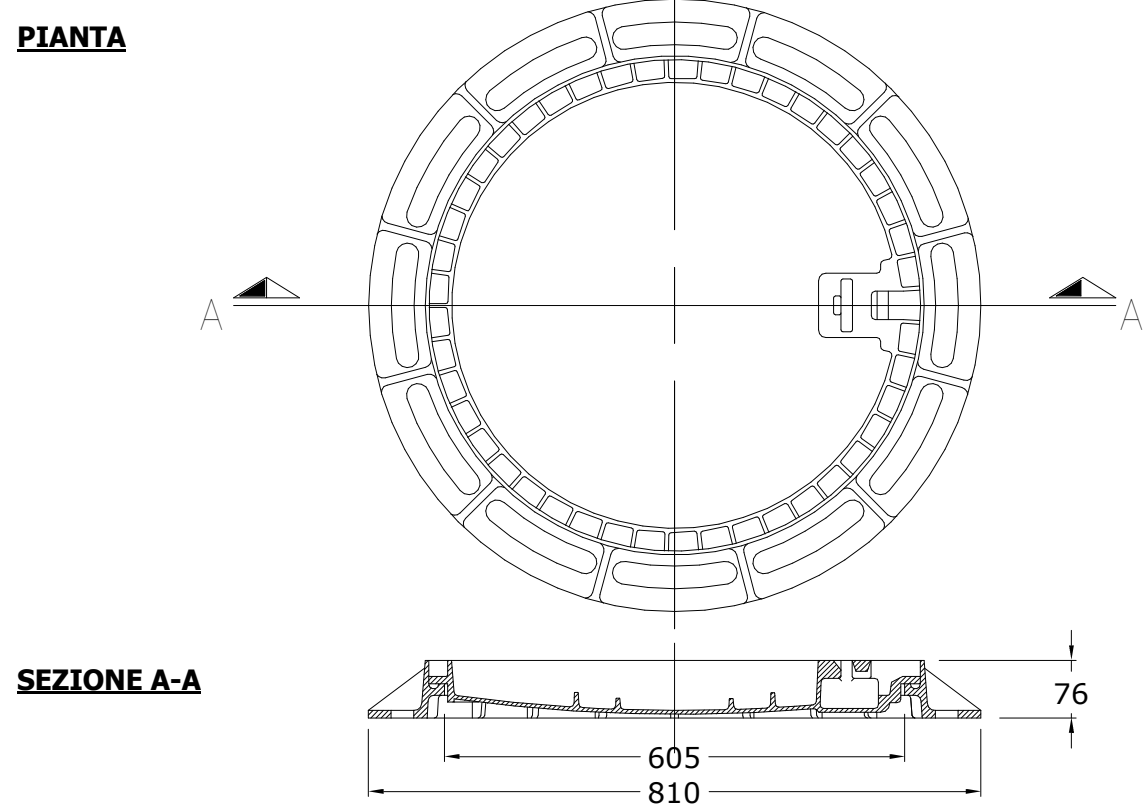

SEZIONE STRADALE (COMUNALE)

SEZIONE PER LA POSA DI FOGNATURA

SEZIONE TIPO DI SCAVO SU STRADA COMUNALE

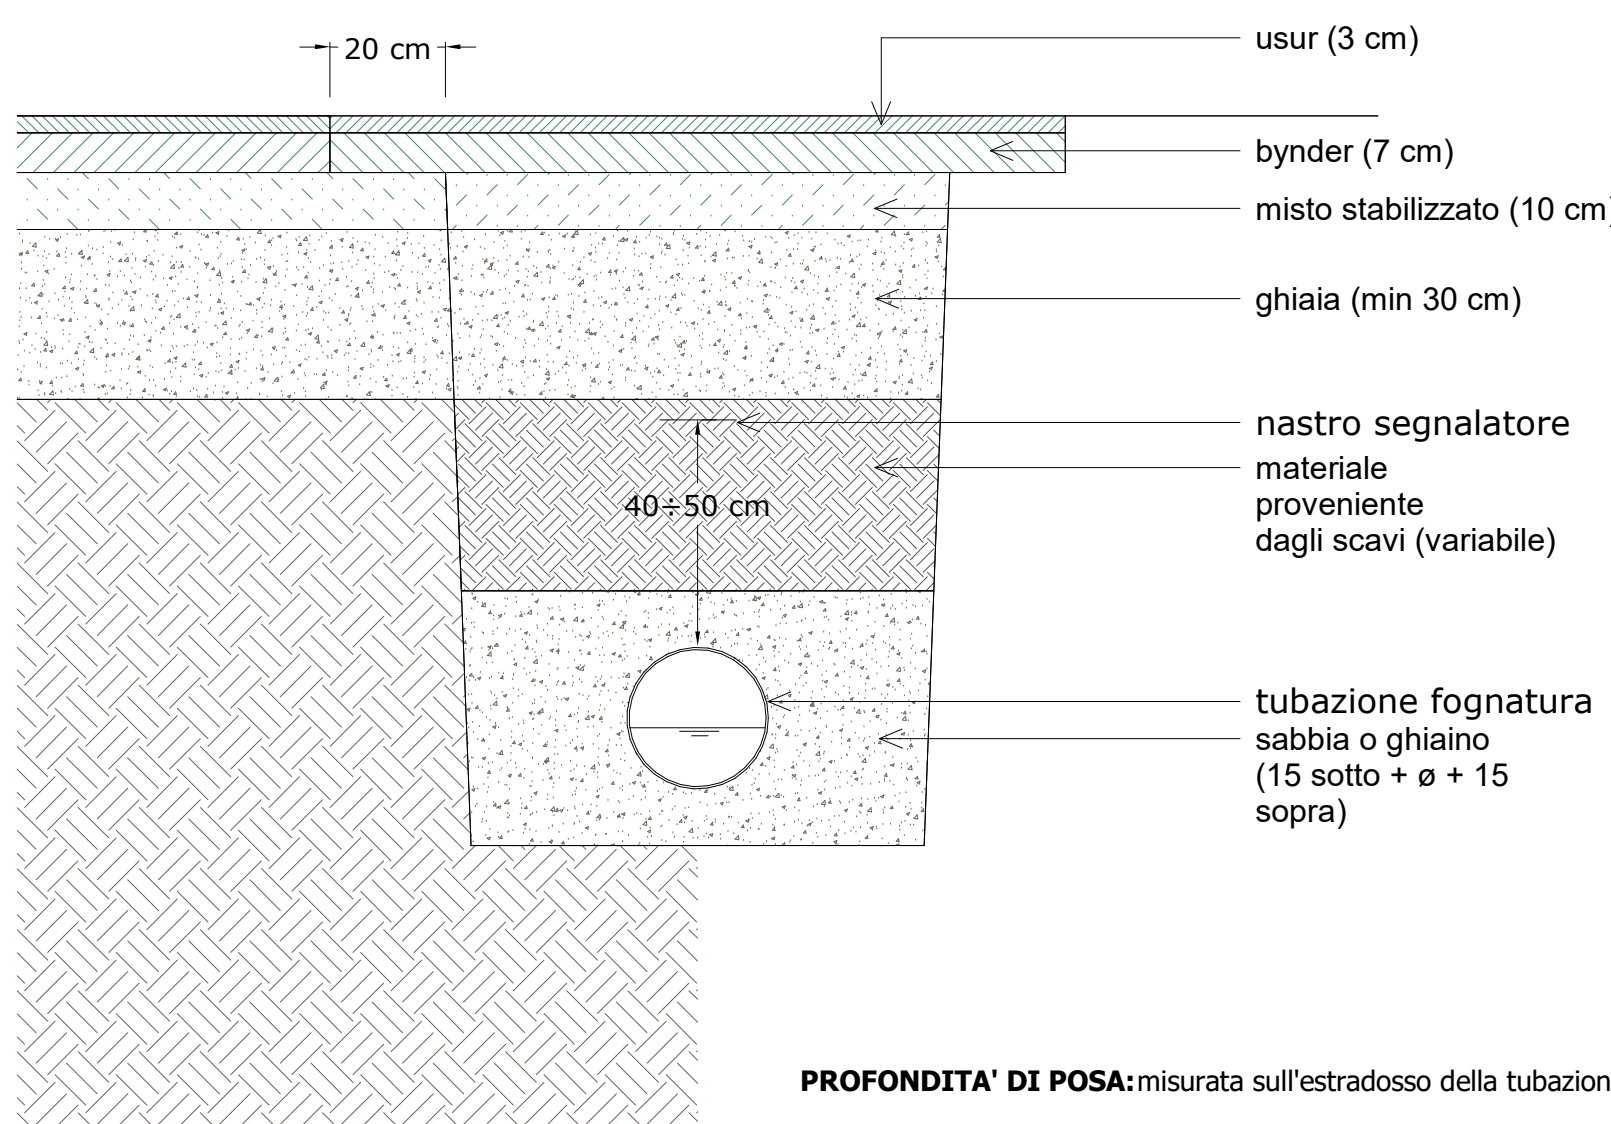

PROFONDITA' DI POSA: misurata sull'estradosso della tubazione di norma non inferiore a 0,90 m

DISTANZA TRA TUBAZIONI: 15 cm fino a ø350 mm e 20 cm oltre ø400 mm

DISTANZA TRA TUBAZIONI E TERRENO: 15 cm fino a ø350 mm e 20 cm oltre ø400 mm


INCLINAZIONE PARETI DELLO SCAVO: in base alla natura e consistenza del terreno (convenzionalmente pari a 0°)

LETTO DI POSA: 15 cm di sabbia o ghiaietto sotto la tubazione

RICOPRIMENTO: 15 cm oltre la generatrice superiore della tubazione

PARTICOLARE POZZETTO FOGNATURA (2)

POZZETTO PER RETE DI FOGNATURA NERA
con soletta prefabbricata ed elementi raggiungi-quota

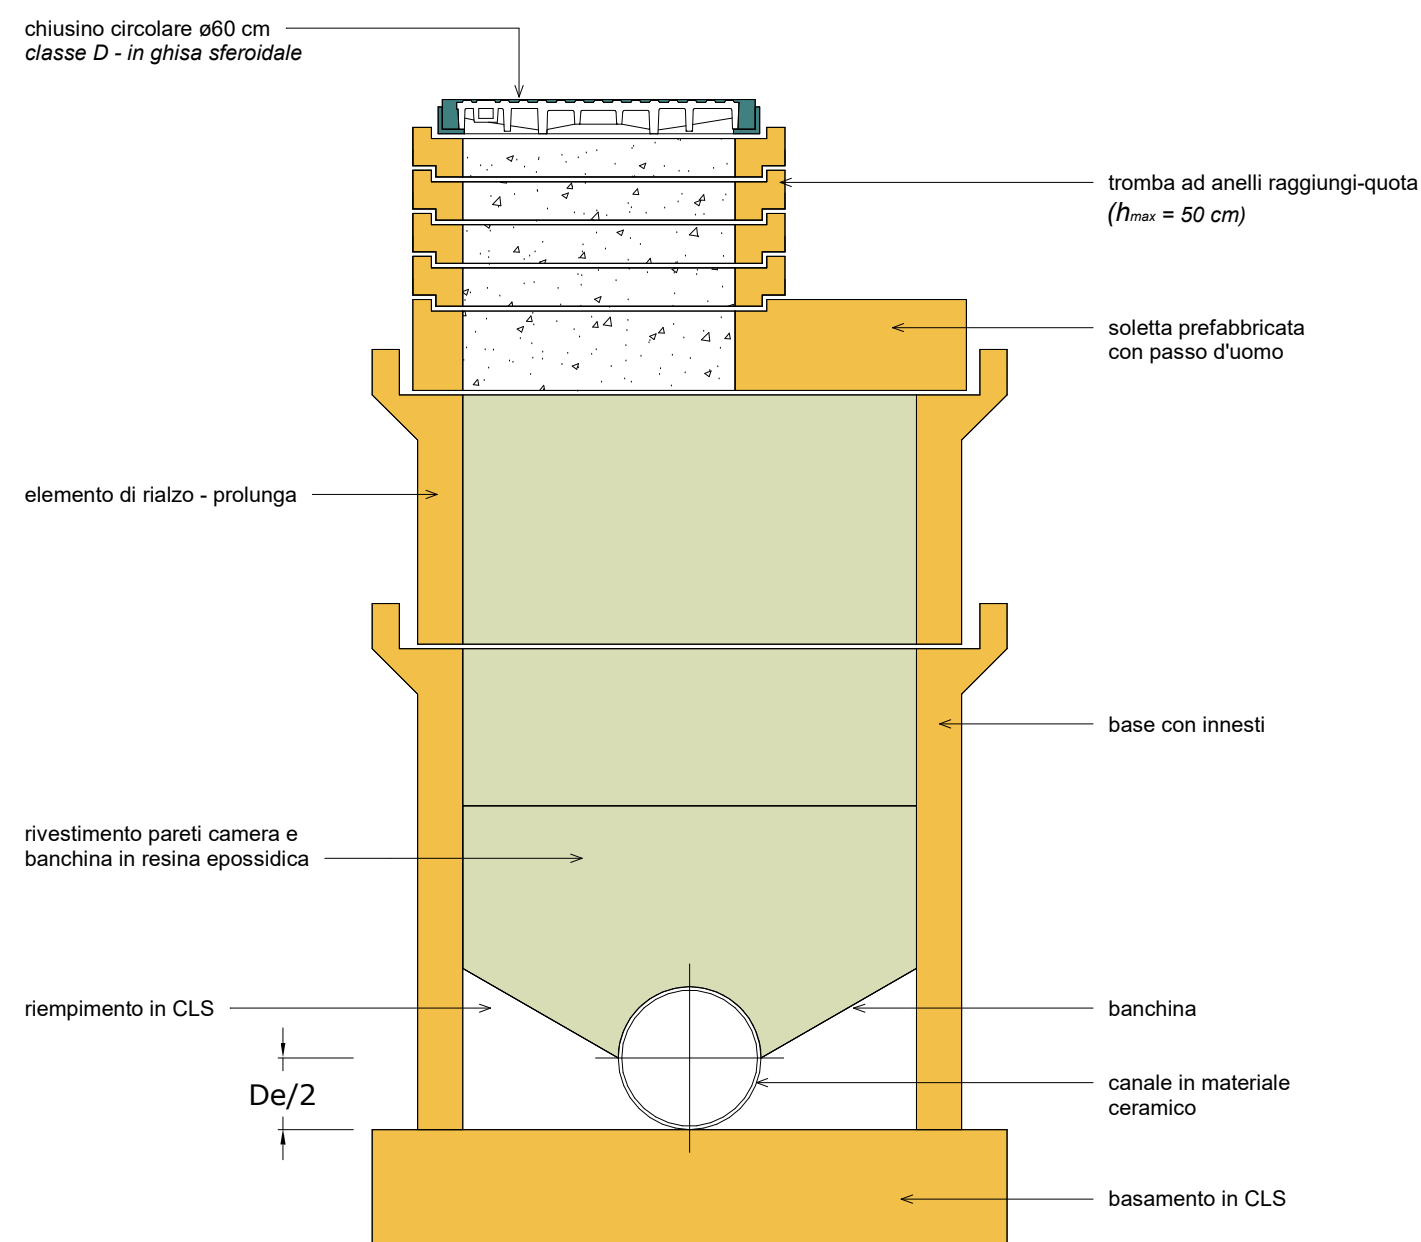


N.B.: chiusino ed elementi del pozzetto dimensionati secondo classe D norme UNI EN 124


SEZIONE STRADALE - ISPEZIONI -

SEZIONE STRADALE TIPO

FOGNATURA RETE NERA

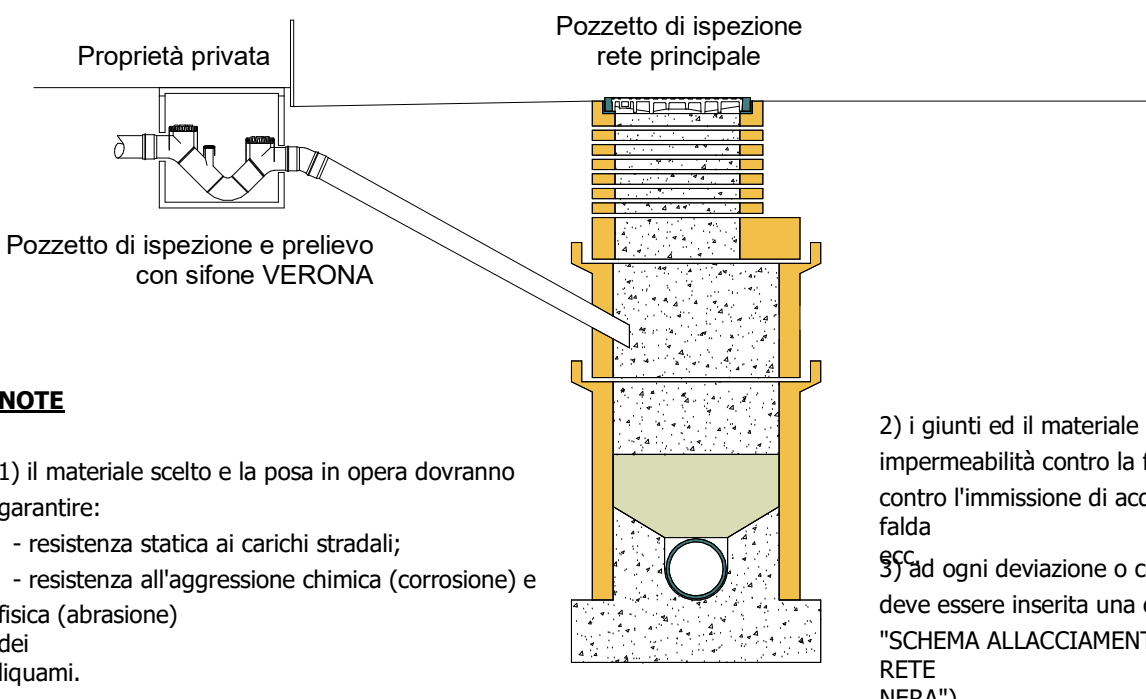

POZZETTO DI ISPEZIONE E PRELIEVO: PARTICOLARI

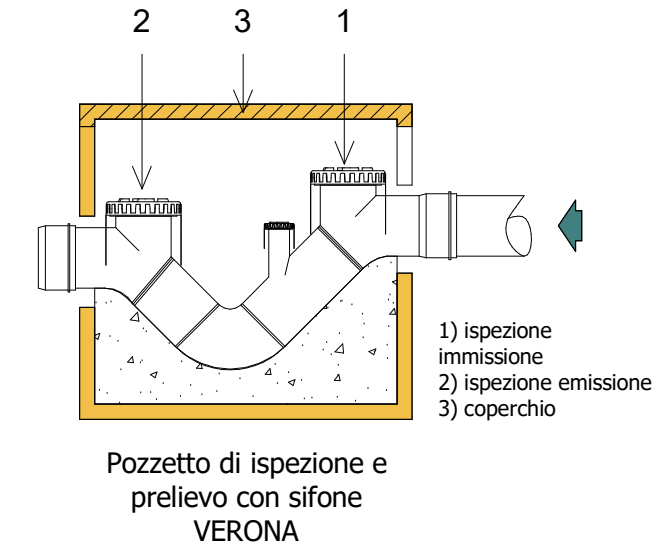

PROFILO CONDOTTE FOGNATURA NERA scala 1:100

