PLANIMETRIA DI PROGETTO Scala 1:250

AREA NON CONTEGGIATA NELLE OPERE DI URBANIZZAZIONE

LEGENDA

- CONFINE AMBITO
- POZZETTO 125X80 CON CHIUSINO 120X60
- POZZETTO 70X90 CON CHIUSINO 60X60
- TUBAZIONE PRINCIPALE ESISTENTE CON CAVI IN RAME E FIBRA OTTICA
- TUBAZIONE PRINCIPALE IN CORRUGATO (HDPE) STRUTTURALE ⌀ 125

Scavo tipo

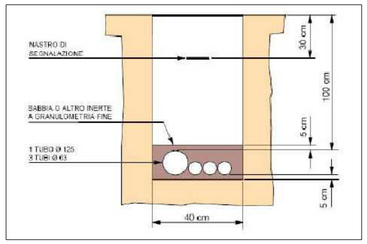

POZZETTO 70X90

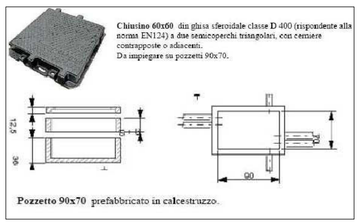

Chiusino 60x60 din ghisa sferoidale classe D 400 (rispondente alla norma EN124) a due semicoperchi triangolari, con cerniere contrapposte o adiacenti.
Da impiegare su pozzetti 90x70.

Pozzetto 90x70 prefabbricato in calcestruzzo.

POZZETTO 125X80

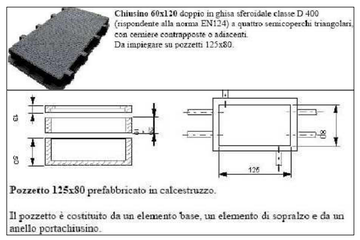

Chiusino 60x120 doppio in ghisa sferoidale classe D 400 (rispondente alla norma EN124) a quattro semicoperchi triangolari, con cerniere contrapposte o adiacenti.
Da impiegare su pozzetti 125x80.

Pozzetto 125x80 prefabbricato in calcestruzzo.

Il pozzetto è costituito da un elemento base, un elemento di sopralzo e da un anello portachiusino.

ESTRATTO CARTA TECNICA REGIONALE

Elemento: 123163 "Madonna di Dossobuono" Scala 1:5000

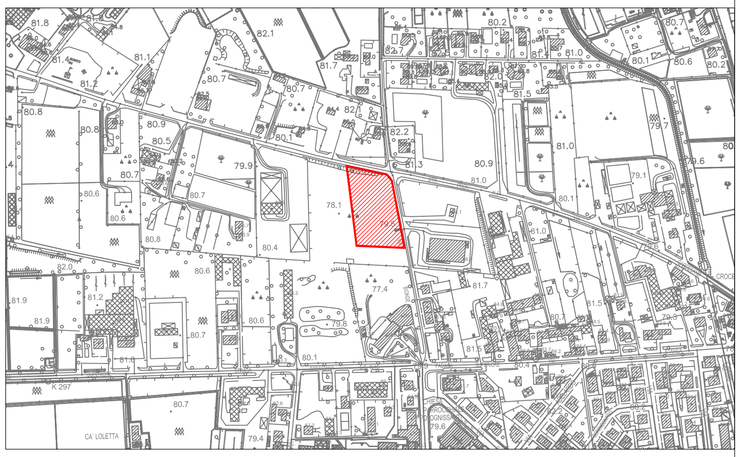

ESTRATTO ORTOFOTO

STUDIO - SEGALA
Michele Segala architetto
Via San Salvatore Corte Regia 6 37121 Verona IT
tel +39 045 590903 cel +39 348 7414227
email info@studio-segala.it www.studio-segala.it

COMUNE DI VERONA

COMMITTENZA
MION IMMOBILIARE SPA
P.IVA 00531290237
VIA P. VASSANELLI 21/23
37012 BUSSOLENGO (VR)

TAVOLA:
09-G.02

REVISIONE:
01 - 30.11.2016
02 - 09.01.2017
03 -
04 -

SCALA: Varie

DISEGNO:
APPROVATO:

DATA: 08.07.2016
AGGIORNATO: 09.01.2017

FILE:
09-G.02 - RETE TELECOM.DWG

PUA
VIA BIONDE_363
PER LA REALIZZAZIONE DI UN PIANO URBANISTICO MISTO COMMERCIALE RESIDENZIALE IN VERONA, VIA BIONDE, ATO 3, CIRCOSCRIZIONE 3, DENOMINATO PUA "VIA BIONDE_363"

PROGETTO: Arch. Michele Segala, Arch. Roberta Corradini, Ing. Margherita Rizzi
COLLABORATORI:
IMPIANTI A RETE : Ing. Ilario Rossi, Ing. Anna Rossi
GEOLOGIA: Geol. Franco Gandini
TOPOGRAFIA: Geom. Mauro Ralfermo

OGGETTO:
RETE TELECOM

PROGETTISTI RETI SOTTOSERVIZI:
ING. ILARIO ROSSI — ING. ANNA ROSSI

PROGETTISTA ARCHITETTONICO:
ARCH. MICHELE SEGALA

COMMITTENTE: MION IMMOBILIARE S.P.A.

Questo disegno non si puo' riprodurre ne' copiare, ne' comunicare a terze persone od a case concorrenti senza il nostro consenso (vigenti leggi sulle privative industriali e sulla tutela delle opere dell'ingegno)