A.70 esq

via san salvatore corte regia 6 37121 verona | tel. 045 590603 | info@a70.it | www.a70.it

michele segala / michelesegala@a70.it
roberta corradini / robertacorradini@a70.it
serena begnoni / serenabegnoni@a70.it

COMUNE
DI
VERONA

PUA
VIA BIONDE_363
PER LA REALIZZAZIONE DI UN PIANO URBANISTICO A DESTINAZIONE COMMERCIALE IN VERONA, VIA BIONDE, ATO 3, CIRCOSCRIZIONE 3, DENOMINATO PUA
"VIA BIONDE_363"

PROPRIETA:
MION IMMOBILIARE S.P.A.
Via P. Vassanelli, 21/23
37012 Bussolengo (Vr)
P.IVA 00531290237

COMMITTENZA:
MION IMMOBILIARE S.P.A.
Via P. Vassanelli, 21/23
37012 Bussolengo (Vr)
P.IVA 00531290237

TAVOLA:
TAV. 04-A.00

REVISIONE:
01 -
02 -
03 -
04 -

SCALA: 1:250
1:500

DISEGNO: S.B. - O.Z.
APPROVATO: M.S.

DATA: 07.09.2020
AGGIORNATO: 22.03.2021

FILE:
tav.04-a.00_sezione via bionde.dwg

PROGETTISTA e D.L.: Arch.Michele Segala
PROGETTISTA ARCHITETTONICO: Arch.Roberta Corradini
COLLABORATORI: Ing. Serena Begnoni
Arch. Elelonora Cantarella
Dott.sa Arch. Oana Zavoianu
IMPIANTI A RETE: Ing. Ilario Rossi
Ing. Anna Rossi

OGGETTO:

CARTOGRAFIA DELLO STATO DI FATTO

PROGETTISTA: ARCH.MICHELE SEGALA

COMMITTENTE: MION IMMOBILIARE S.P.A.

Questo disegno non si può riprodurre ne' copiare, ne' comunicare a terze persone od a case concorrenti senza il nostro consenso(vigenti leggi sulle privative industriali e sulla tutela delle opere dell'ingegno)

RILIEVO 1:1000 (eseguito prima della realizzazione della rotatoria)

PLANIMETRIA GENERALE 1:500

LEGENDA

AMBITO DI INTERVENTO

N

79.41 slm QUOTA LIVELLO CAPOSALDO
= 00.00

xx.xx qsf QUOTA DI LIVELLO STATO DI FATTO
xx.xx qsp QUOTA DI LIVELLO DI PROGETTO

SEZIONE 1:250- PROFILO P5
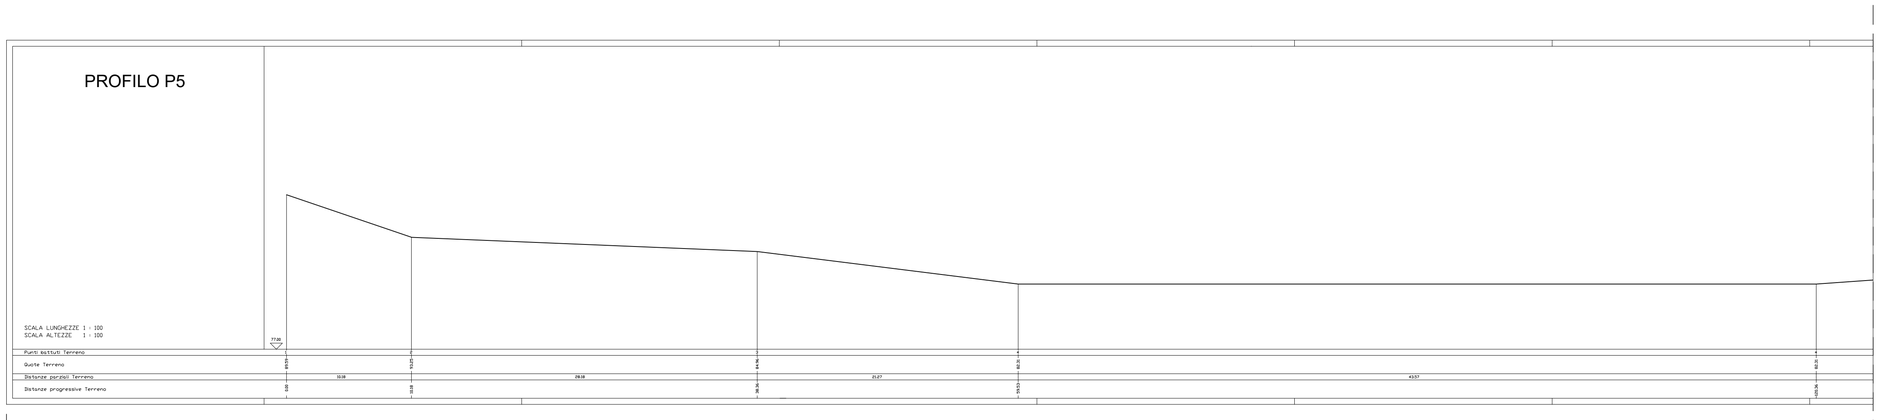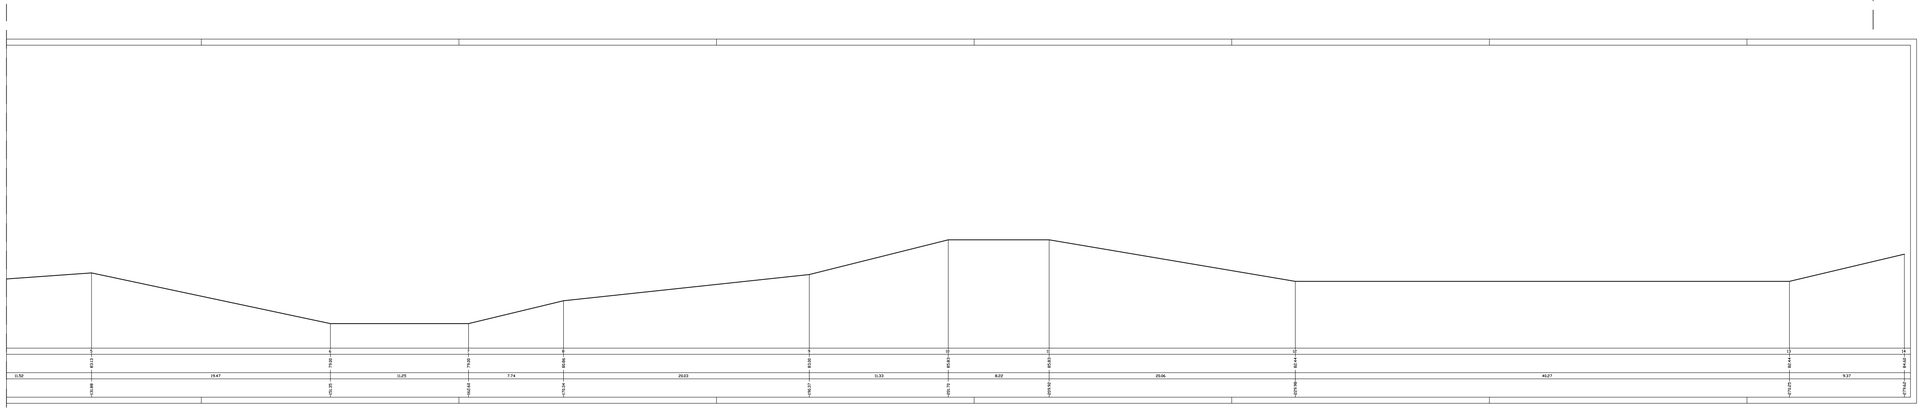
PROFILO P5