A.70 ESQ studio

via san salvatore corte regia 6 37121 verona | tel. 045 590503 | info@a70.it | www.a70.it

michele segala / michelesegala@a70.it
roberta corradini / robertacorradini@a70.it
serena begnoni / serenabegnoni@a70.it

COMUNE
DI
VERONA

PROPRIETA':
MION IMMOBILIARE S.P.A.
Via P. Vassanelli, 21/23
37012 Bussolengo (Vr)
P.IVA 00531290237

COMMITTENZA:
MION IMMOBILIARE S.P.A.
Via P. Vassanelli, 21/23
37012 Bussolengo (Vr)
P.IVA 00531290237

TAVOLA:
TAV. 04.00

REVISIONE:
01 -
02 -
03 -
04 -

SCALA: 1:250
1:500

DISEGNO: S.B.
APPROVATO: M.S.

DATA: 07.09.2020
AGGIORNATO:

FILE:
tav.04.00_(stato di fatto).dwg

# PUA
# VIA BIONDE_363

PER LA REALIZZAZIONE DI UN PIANO URBANISTICO A DESTINAZIONE COMMERCIALE IN VERONA, VIA BIONDE, ATO 3, CIRCOSCRIZIONE 3, DENOMINATO PUA
"VIA BIONDE_363"


PROGETTISTA e D.L.: Arch.Michele Segala
PROGETTISTA ARCHITETTONICO: Arch.Roberta Corradini
COLLABORATORI: Ing. Serena Begnoni
Arch. Elelonora Cantarella
IMPIANTI A RETE: Ing. Ilario Rossi
Ing. Anna Rossi


OGGETTO:

## CARTOGRAFIA DELLO STATO DI FATTO

PROGETTISTA: ARCH.MICHELE SEGALA

COMMITTENTE: MION IMMOBILIARE S.P.A.


Questo disegno non si può riprodurre ne' copiare, ne' comunicare a terze persone od a case concorrenti senza il nostro consenso(vigenti leggi sulle privative industriali e sulla tutela delle opere dell'ingegno)


RILIEVO 1:500 (eseguito prima della realizzazione della rotatoria)

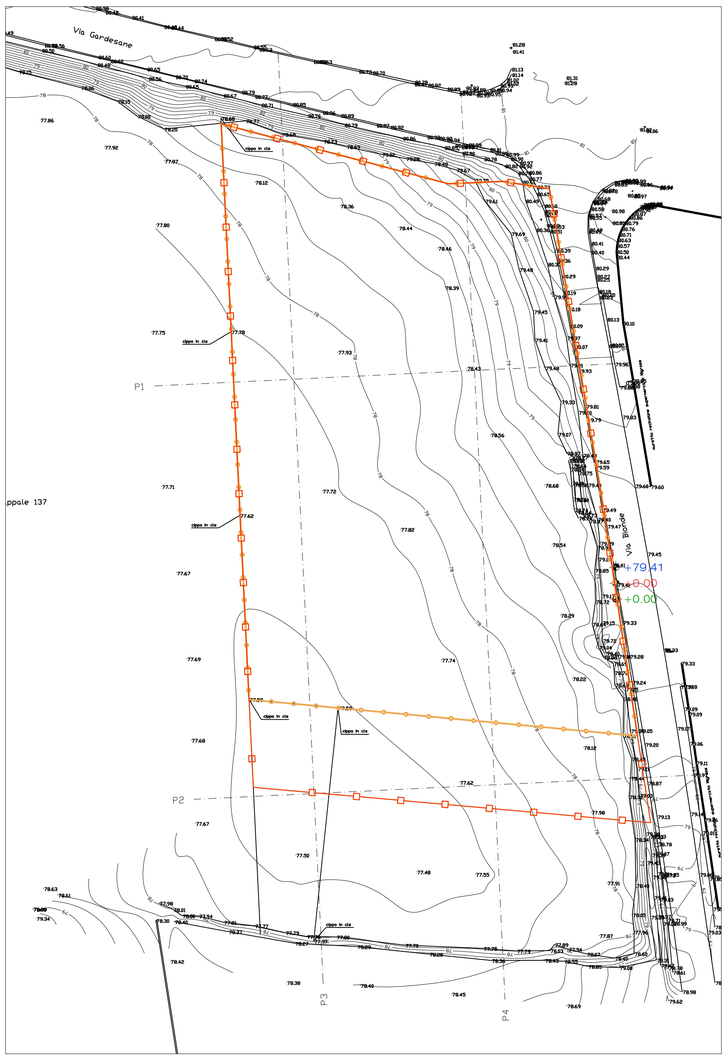


PLANIMETRIA GENERALE 1:500

LEGENDA

AMBITO DI INTERVENTO

79.41 slm = 00.00 — QUOTA LIVELLO CAPOSALDO

xx.xx qsf — QUOTA DI LIVELLO STATO DI FATTO

xx.xx qsp — QUOTA DI LIVELLO DI PROGETTO

N

SEZIONE 1:250- PROFILO P1

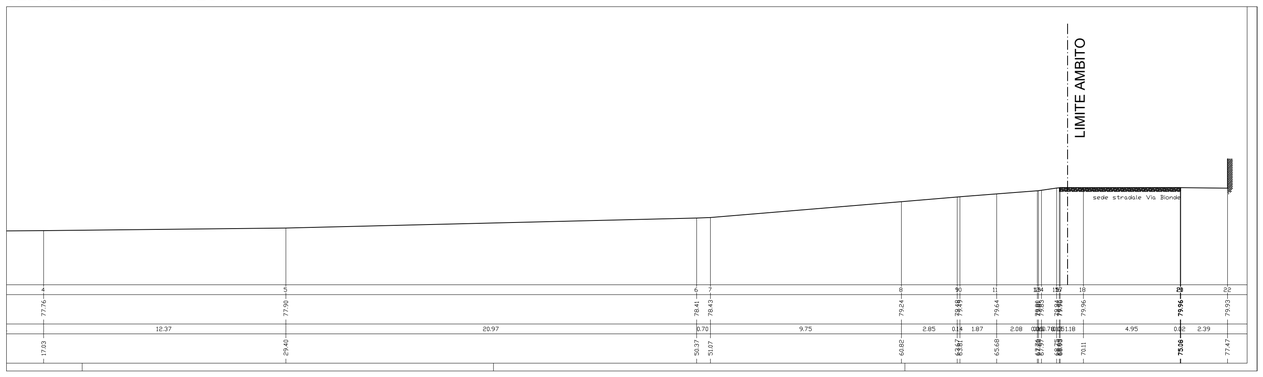


SEZIONE 1:250- PROFILO P2

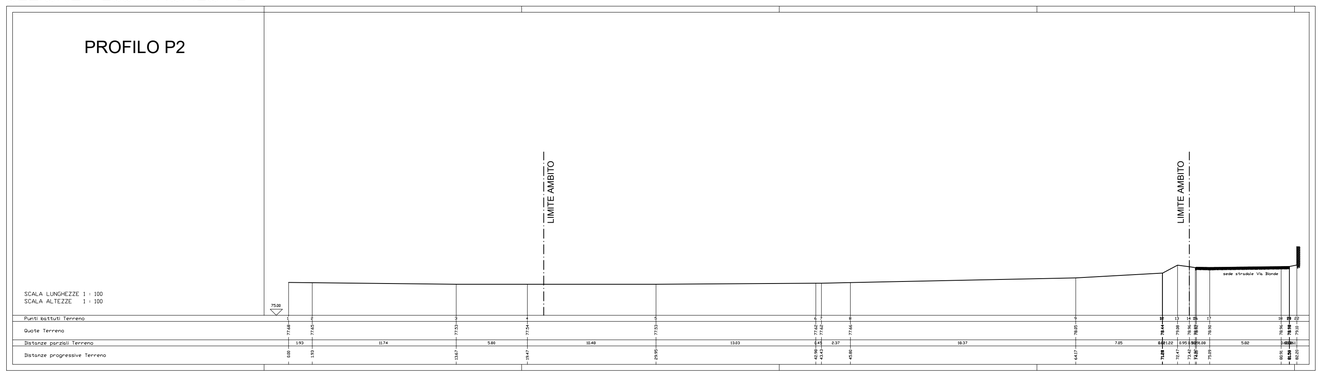


SEZIONE 1:250 - PROFILO P3

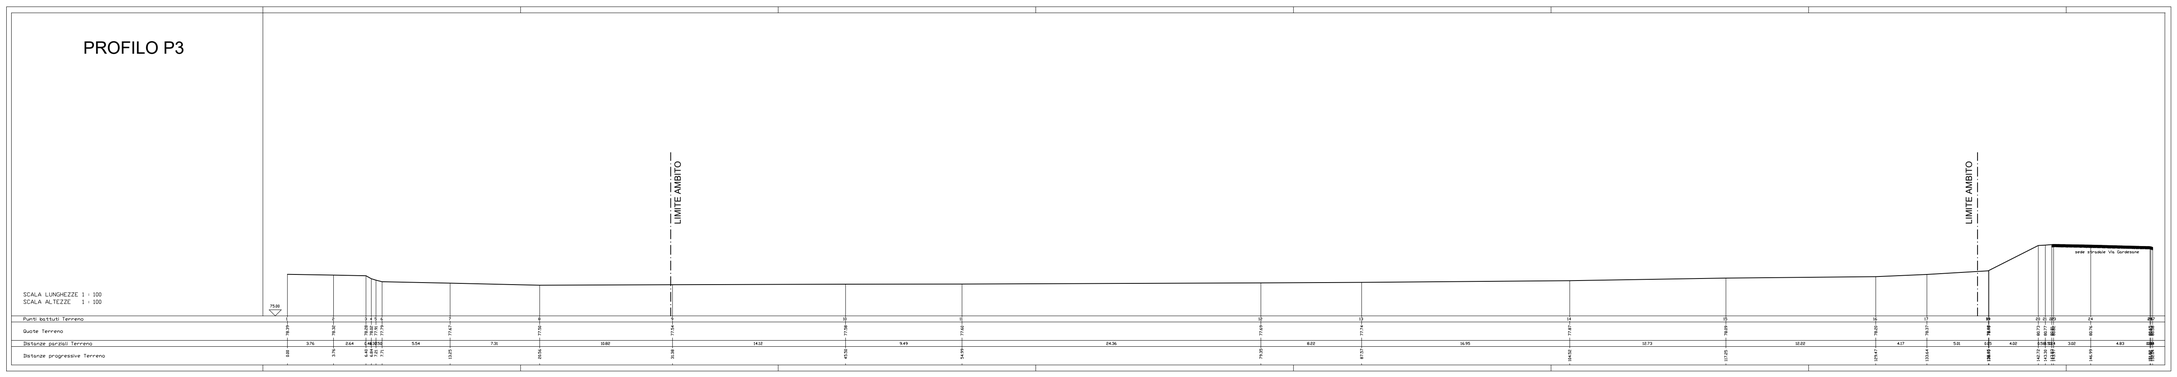


SEZIONE 1:250 - PROFILO P4

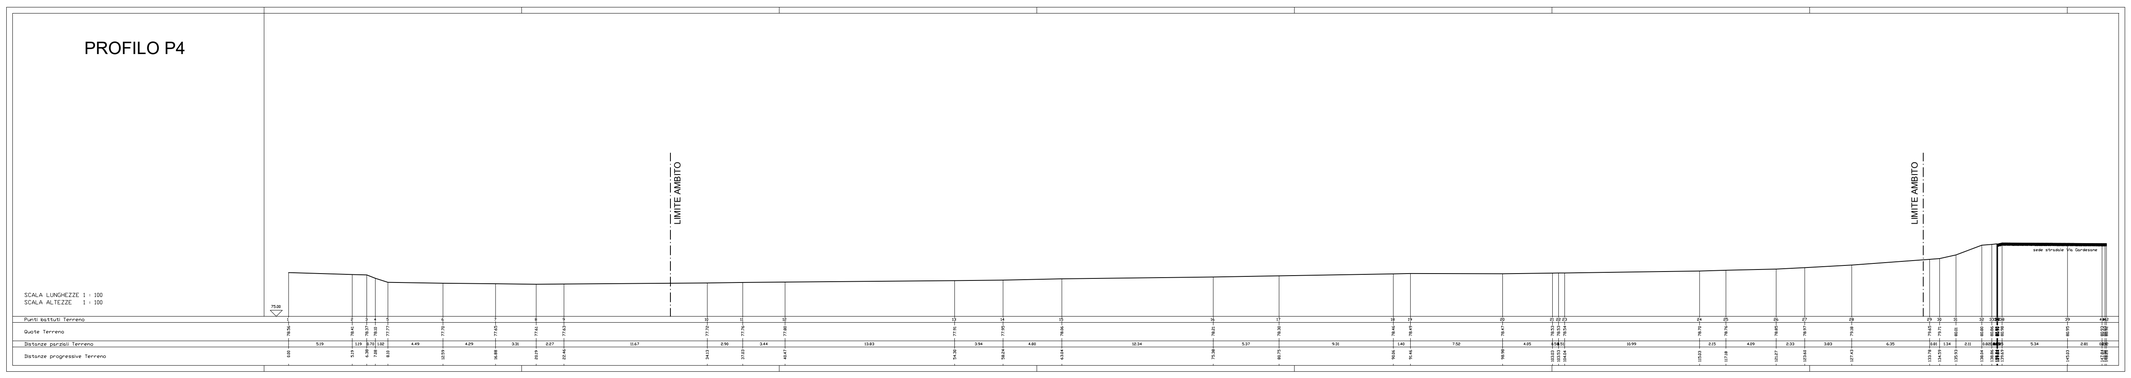


FOTOGRAFIE DEI DINTORNI E DELL'AMBITO DI INTERVENTO

N1 N2 N3 N4

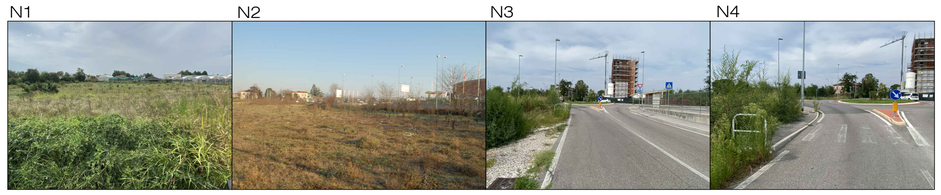

N5 N6 N7 N8
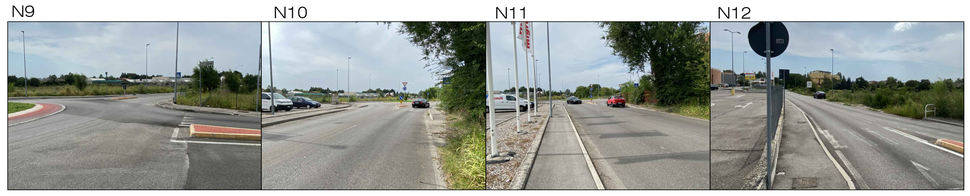
N9 N10 N11 N12