



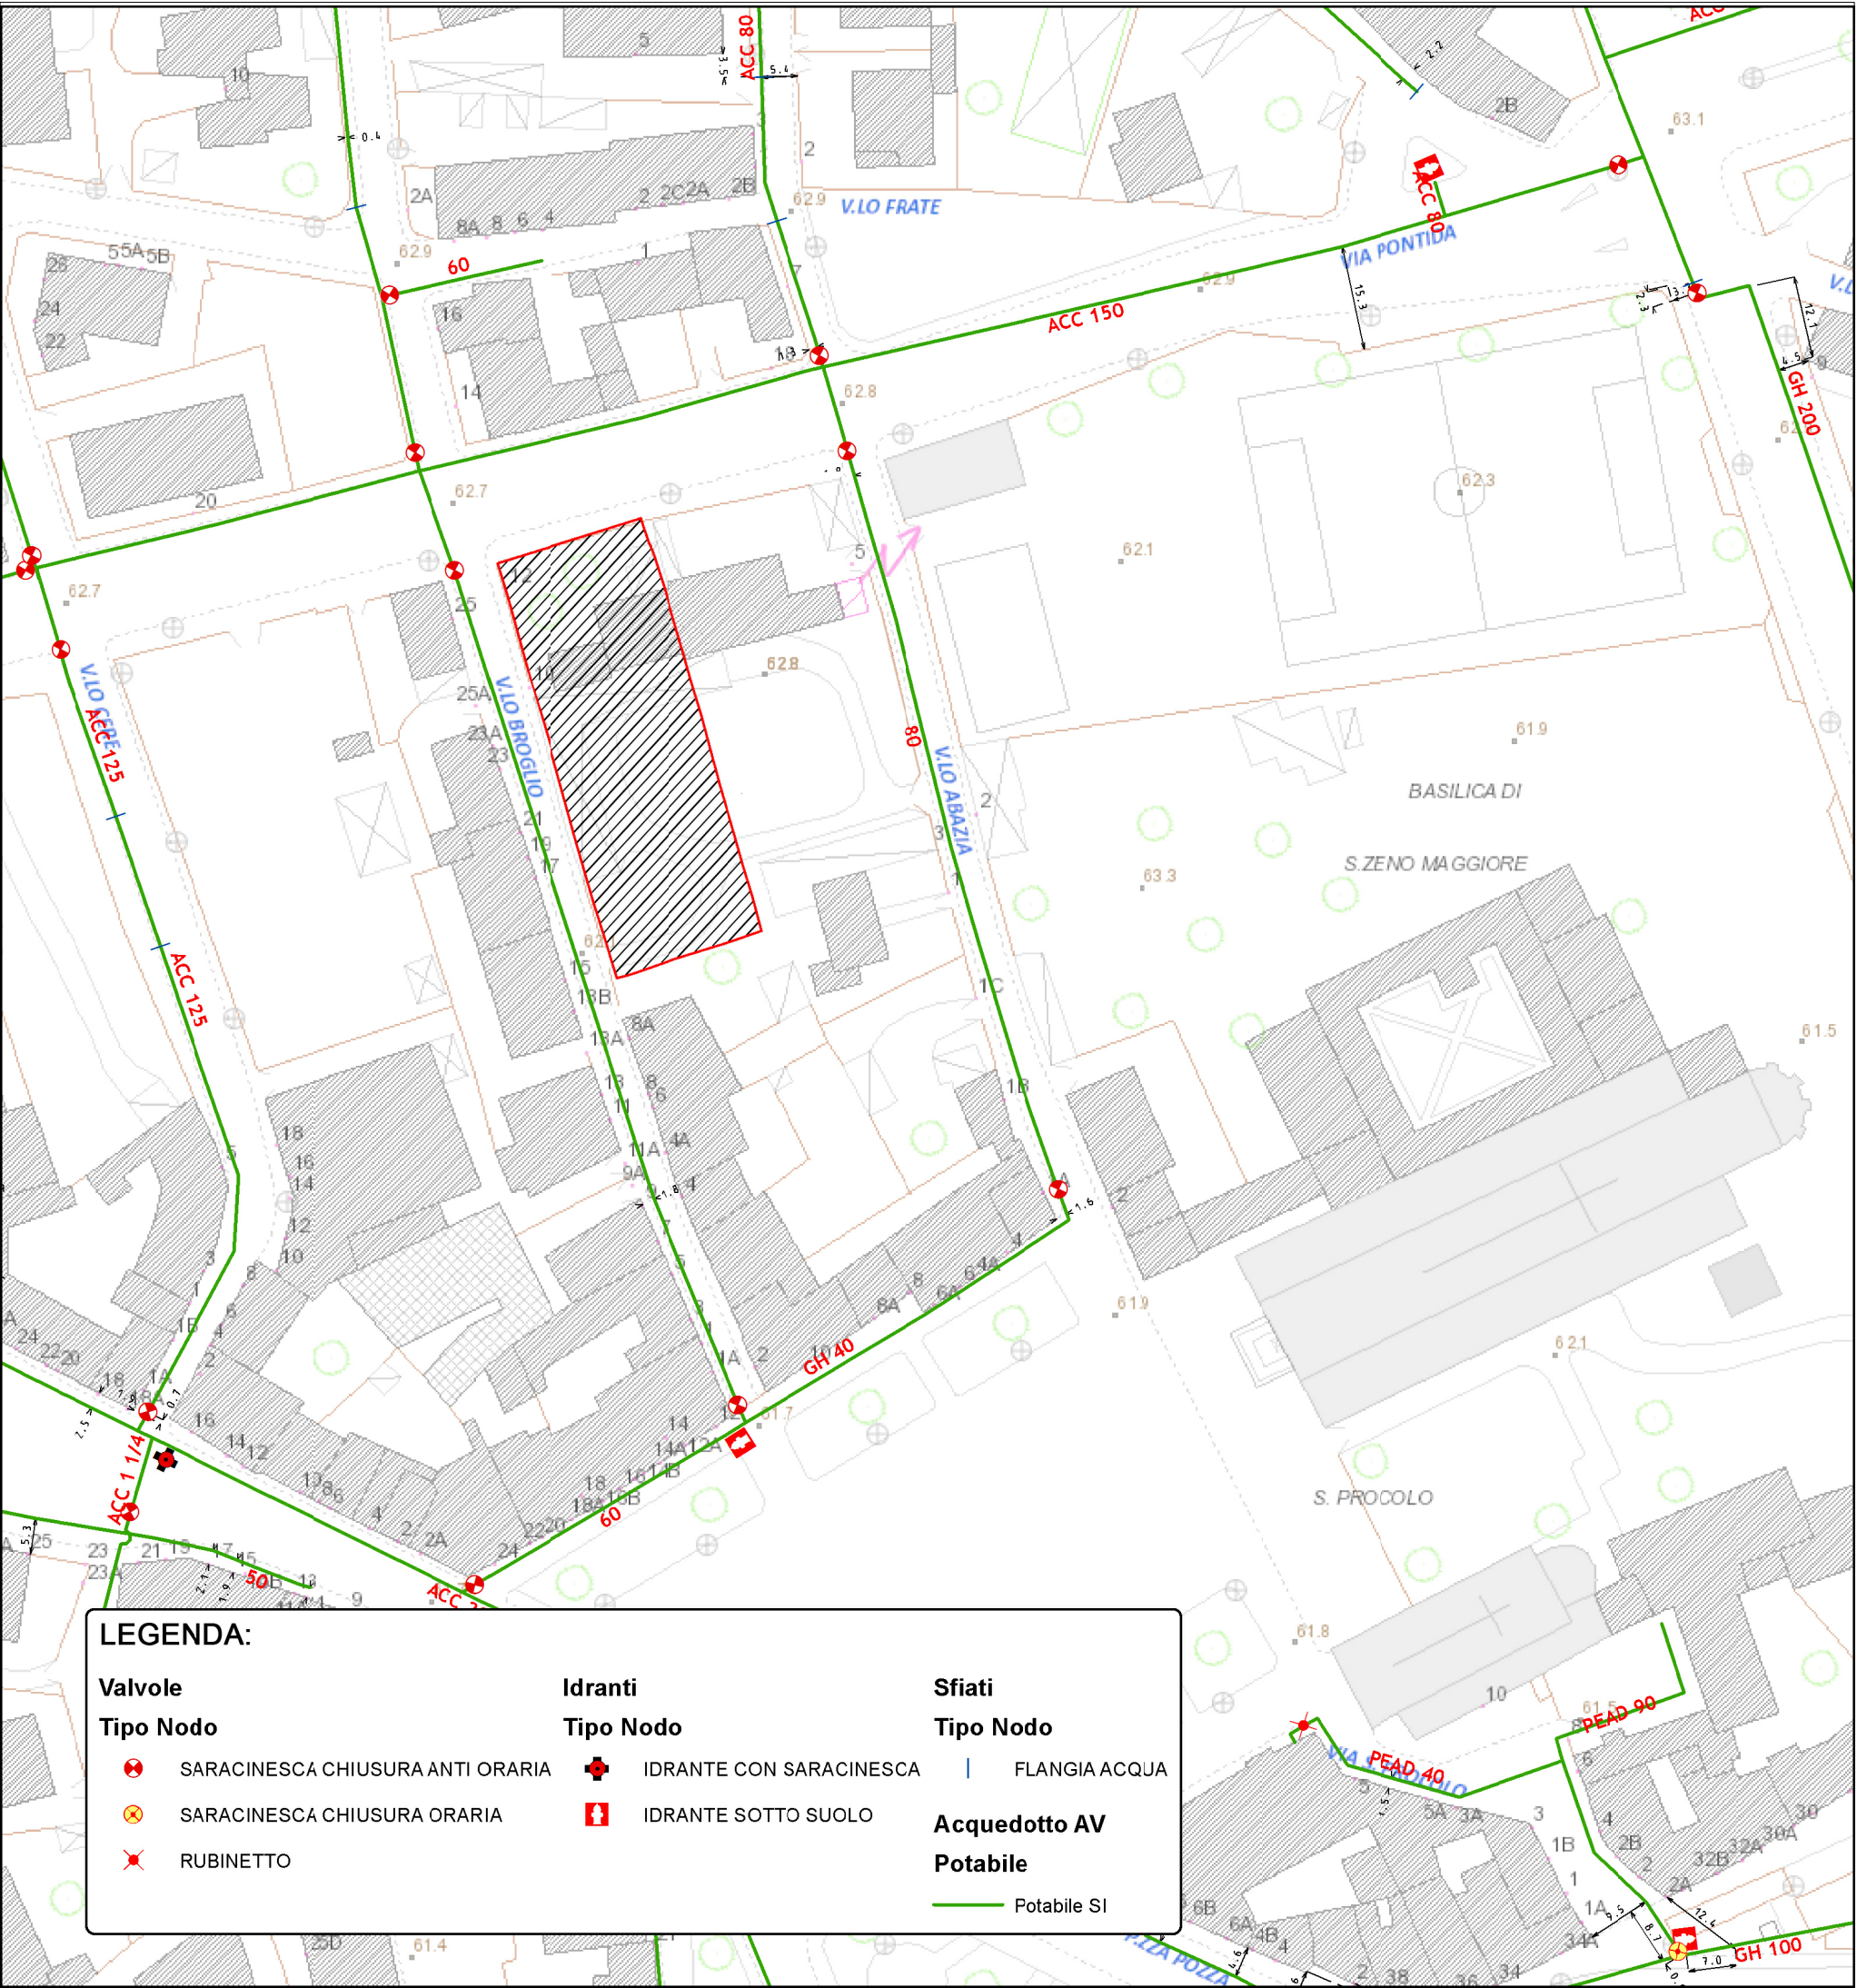


Schema rete acquedotto

Acque Veronesi

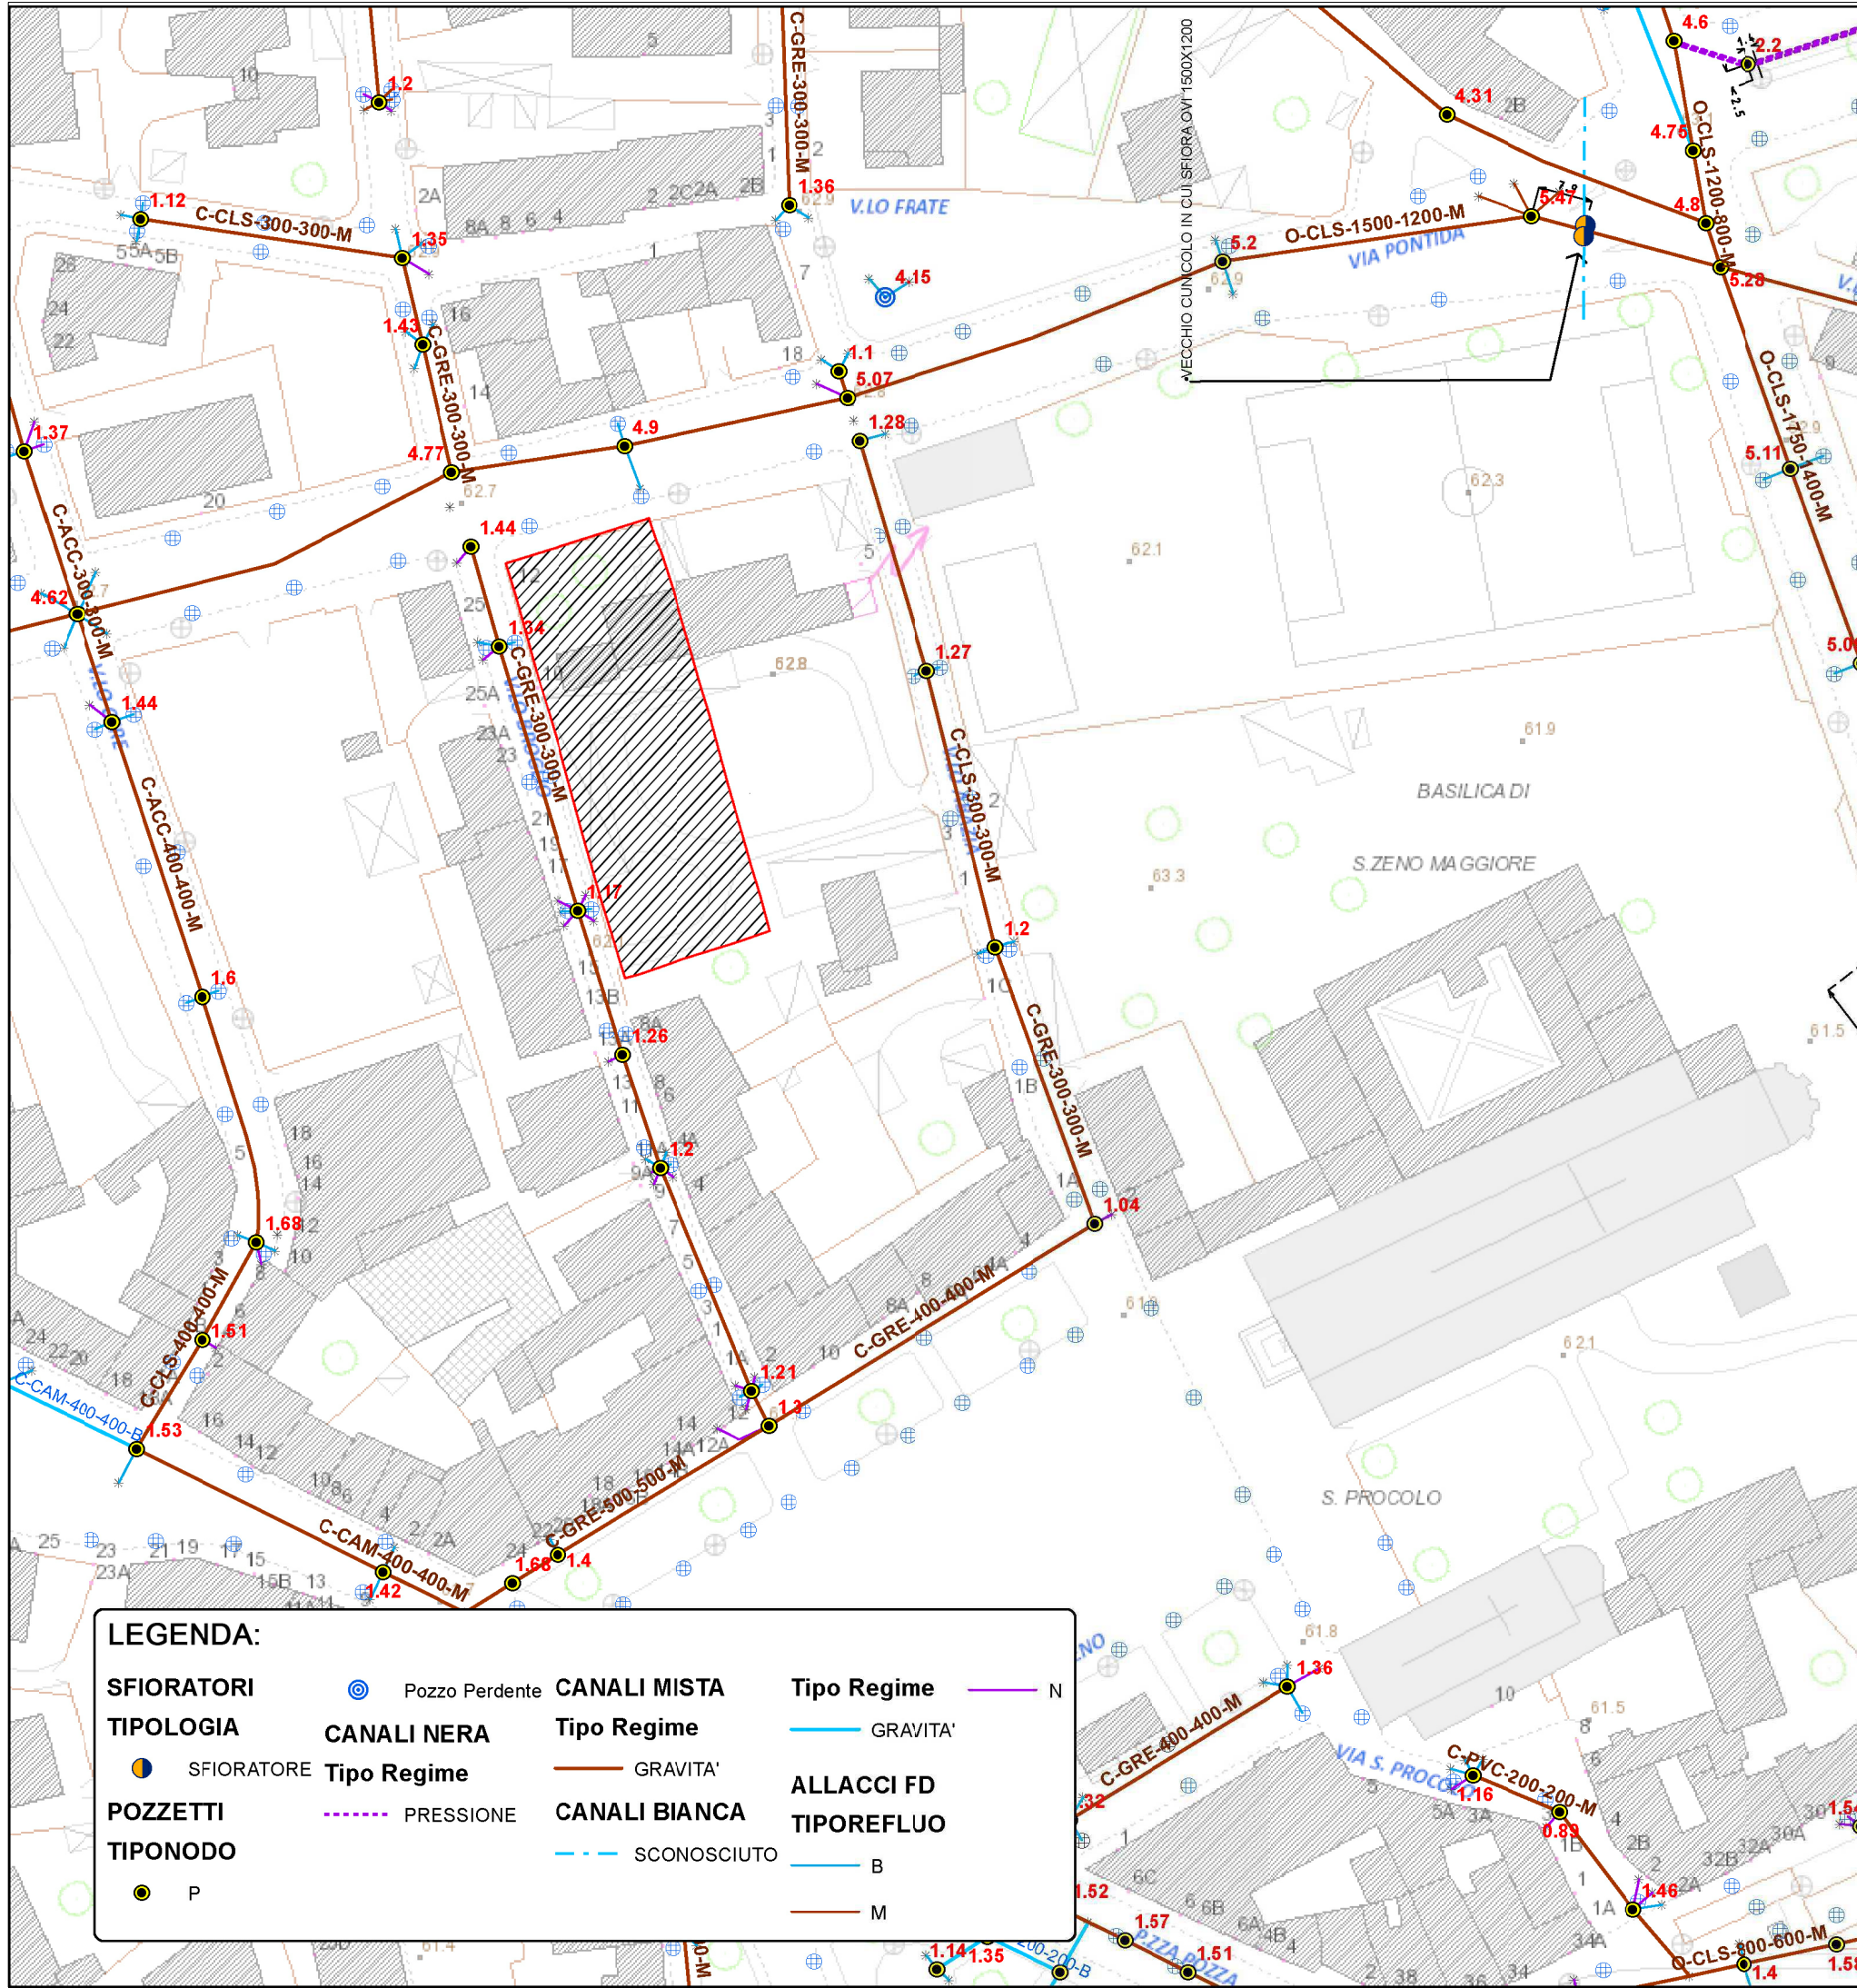


Schema rete fognatura

Acque Veronesi

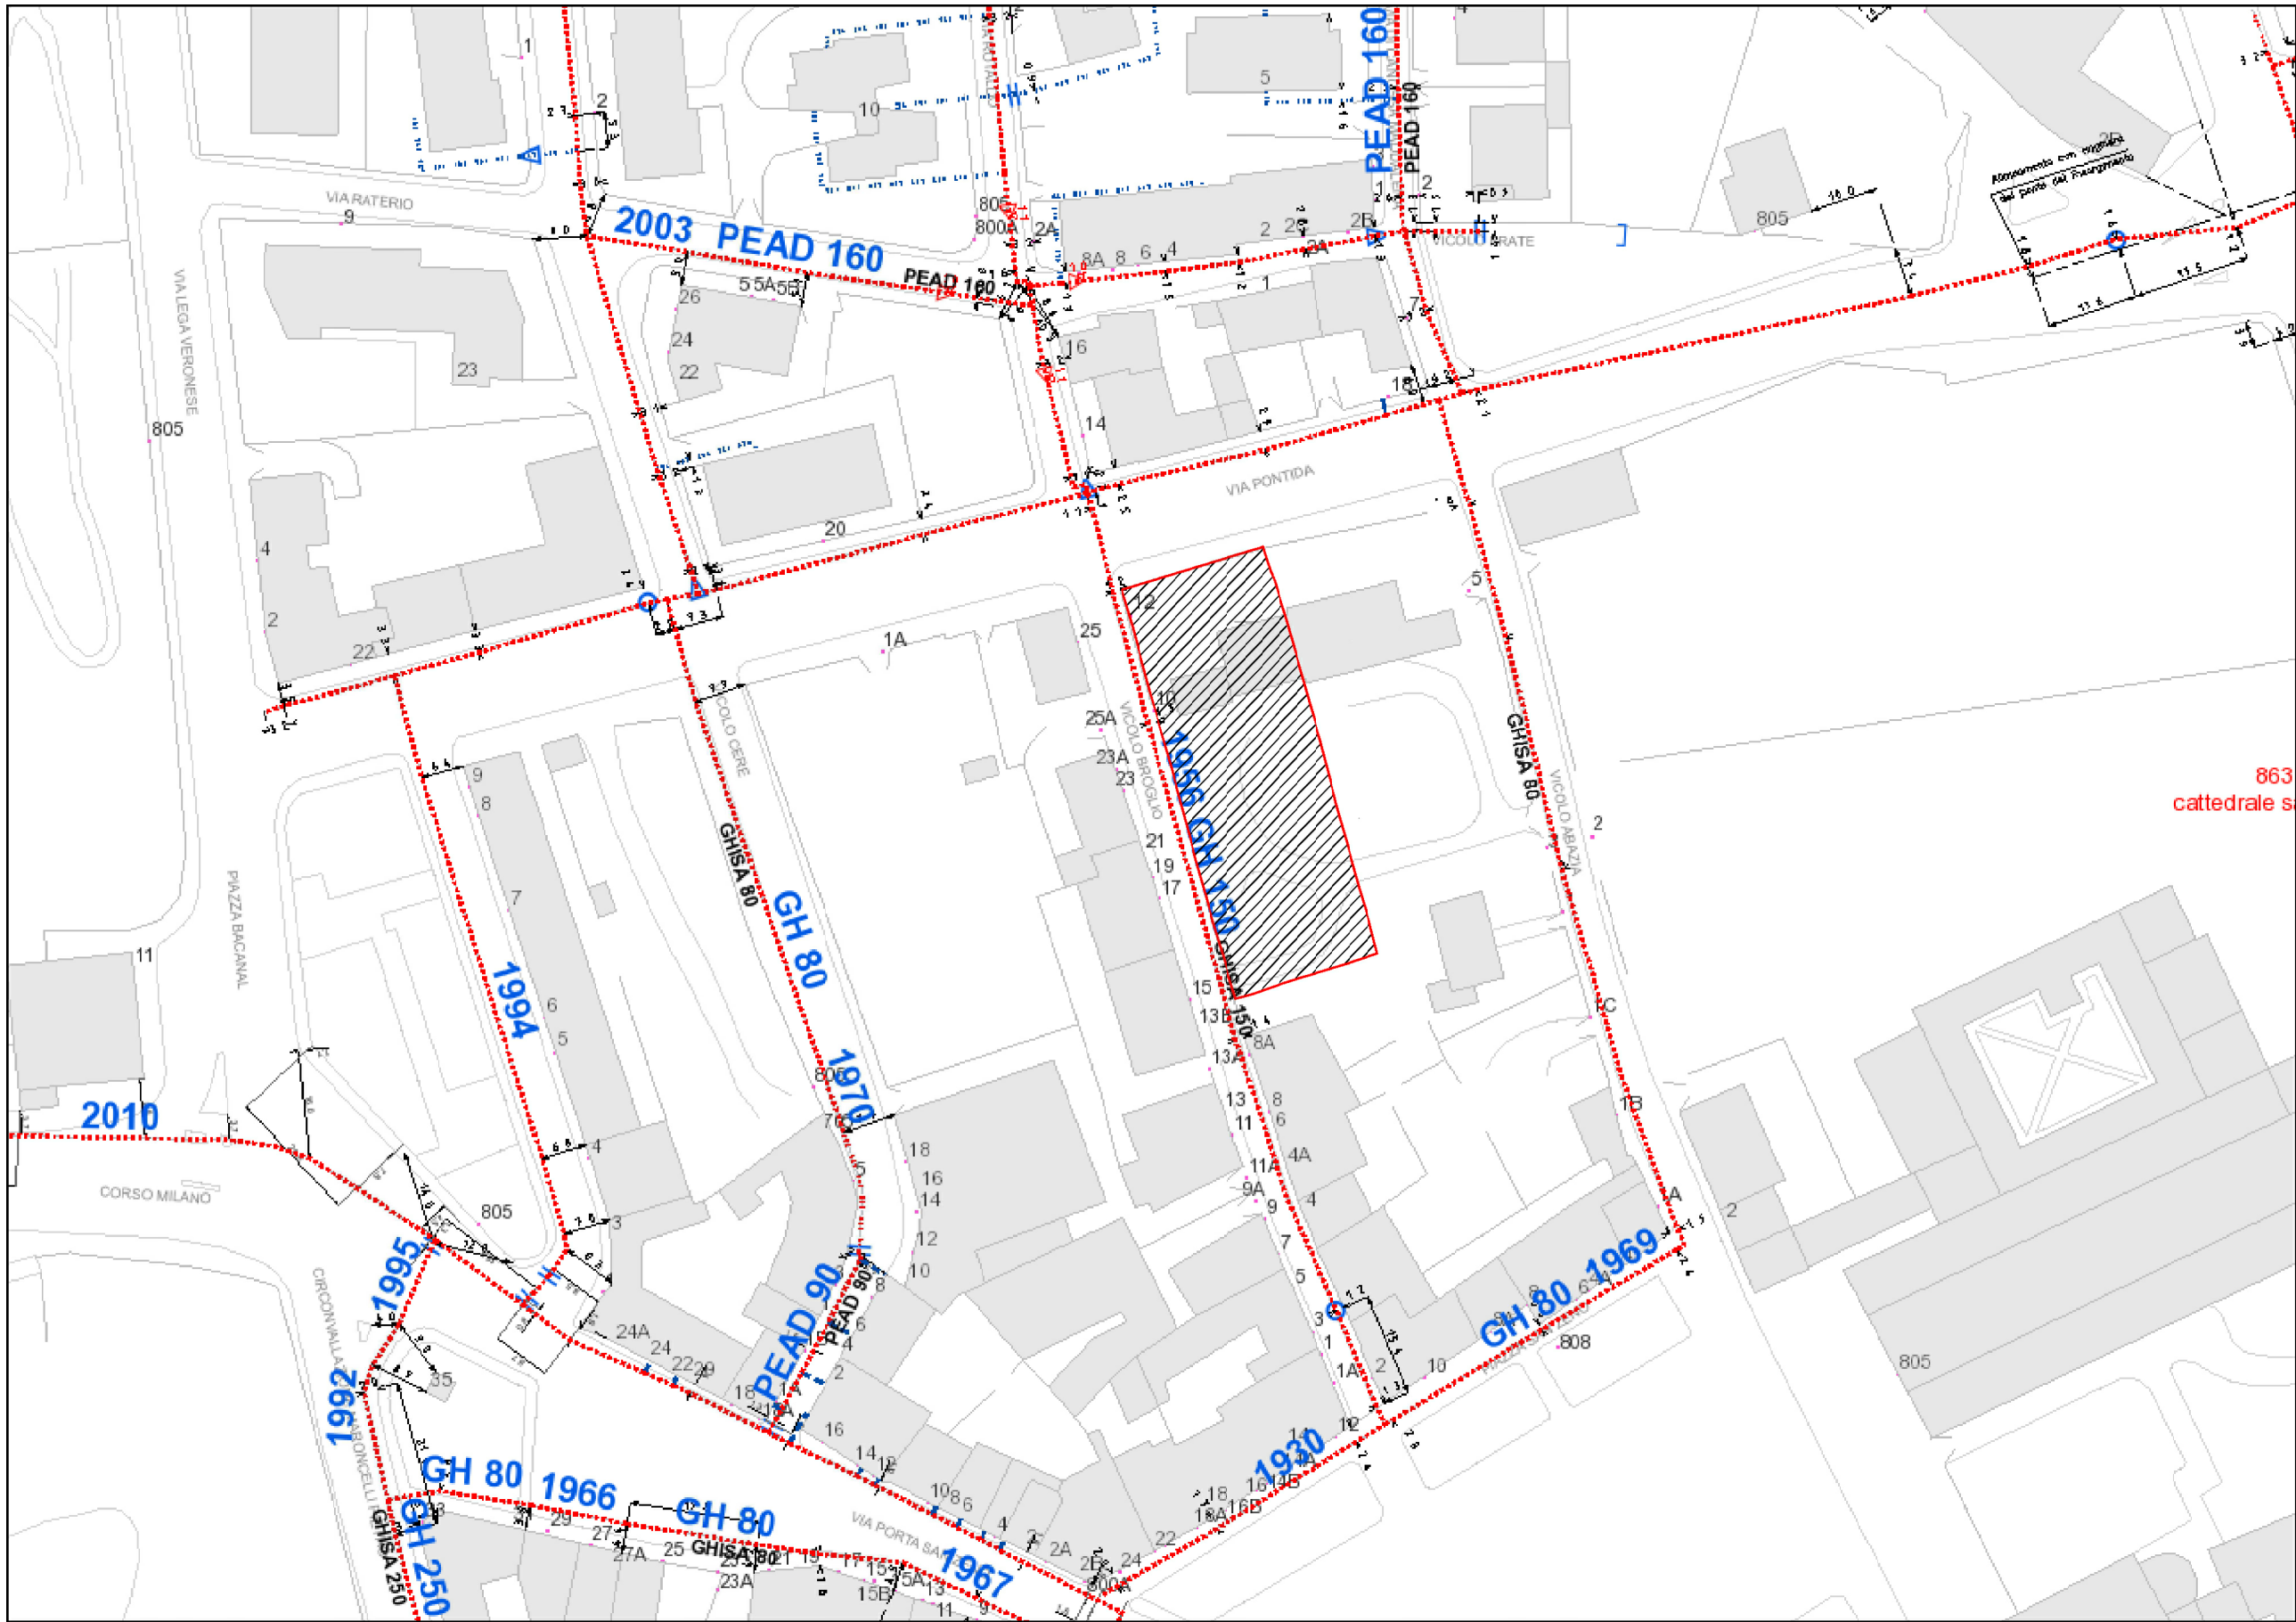

Schema rete gas

AGSM

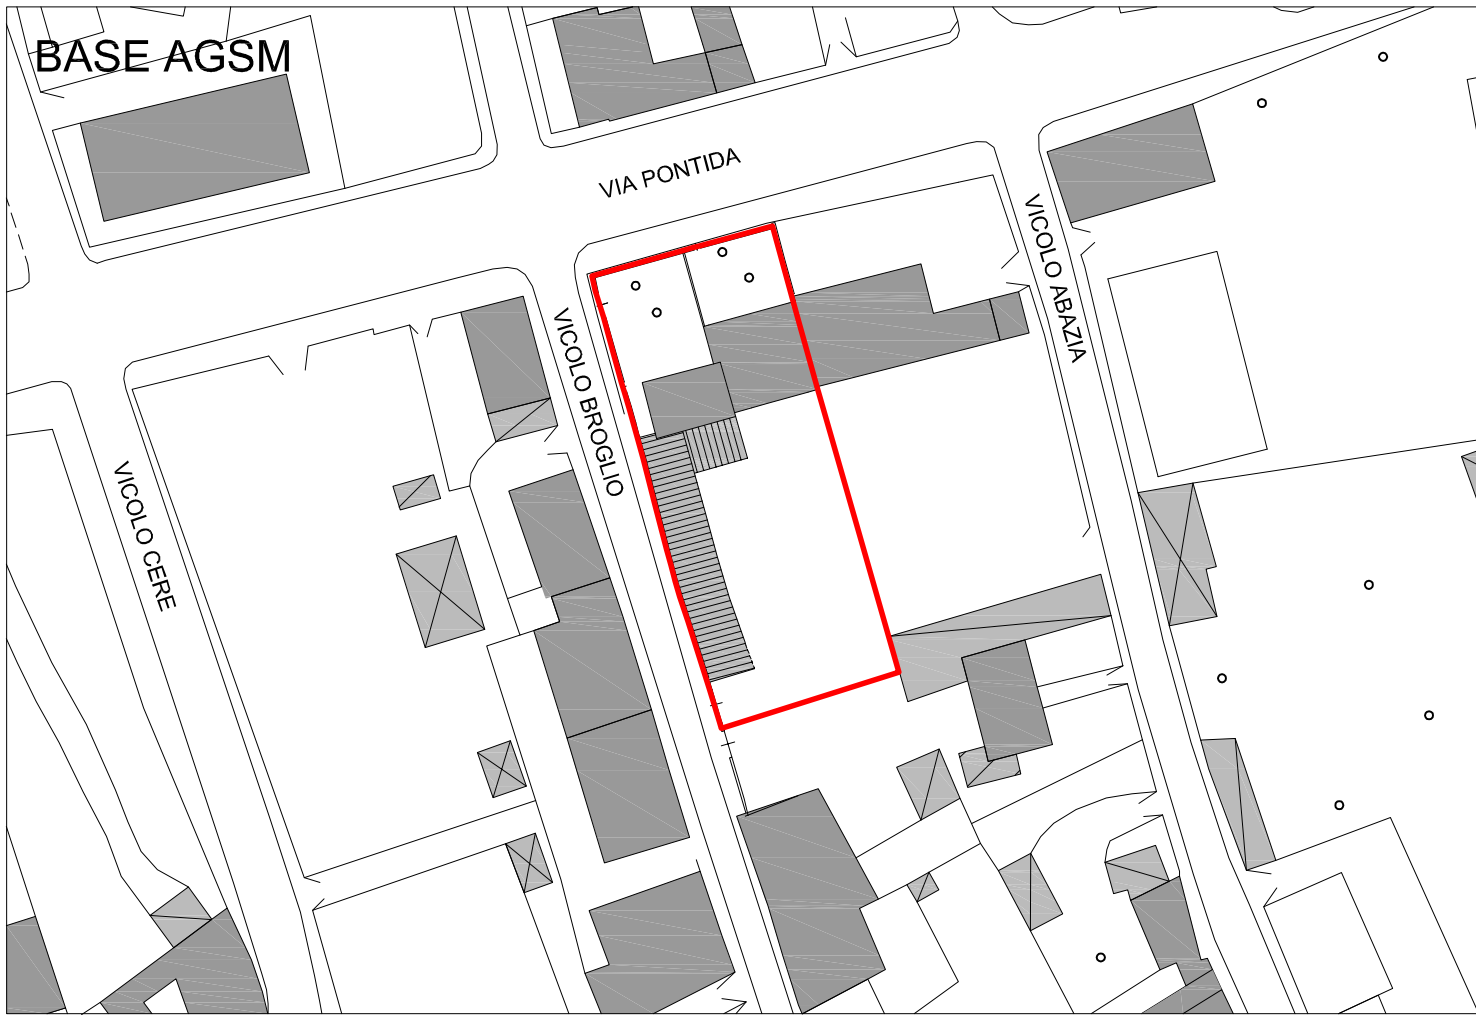

Comune di Verona

Provincia di VERONA

PIANO URBANISTICO ATTUATIVO

C.T. : Foglio 160 – Mappali 268–567

OGGETTO : PLANIMETRIA DELLE INFRASTRUTTURE A RETE ESISTENTI 1:1000

PROPRIETARIE : ASTORI EMILIA
FAURI ANNACHIARA
FAURI FRANCESCA


architetto
MARCO LAZZARI
AB. VIA SARTORI, 36/e
37024 NEGRAR (VERONA)
UFF. VIA B. BARBARANI, 6
37060 CASTEL D'AZZANO (VERONA)
TEL. FAX 045-8520135
P. IVA N° 0236299 023 2
C.F. LZZ MRC 64021 L781 G

geometra
ALESSANDRO DONADI
UFF. VIA ALBERE, 80
37138 VERONA
TEL. 045-8100363 FAX 045-8107091
C.F. DND LSN 70H14 L781 N

TAVOLA
05
DATA : DICEMBRE 2014


LE PROPRIETARIE :
E. Astori
A. Fauri
F. Fauri

IL PROGETTISTA :
M. Lazzari
A. Donadi

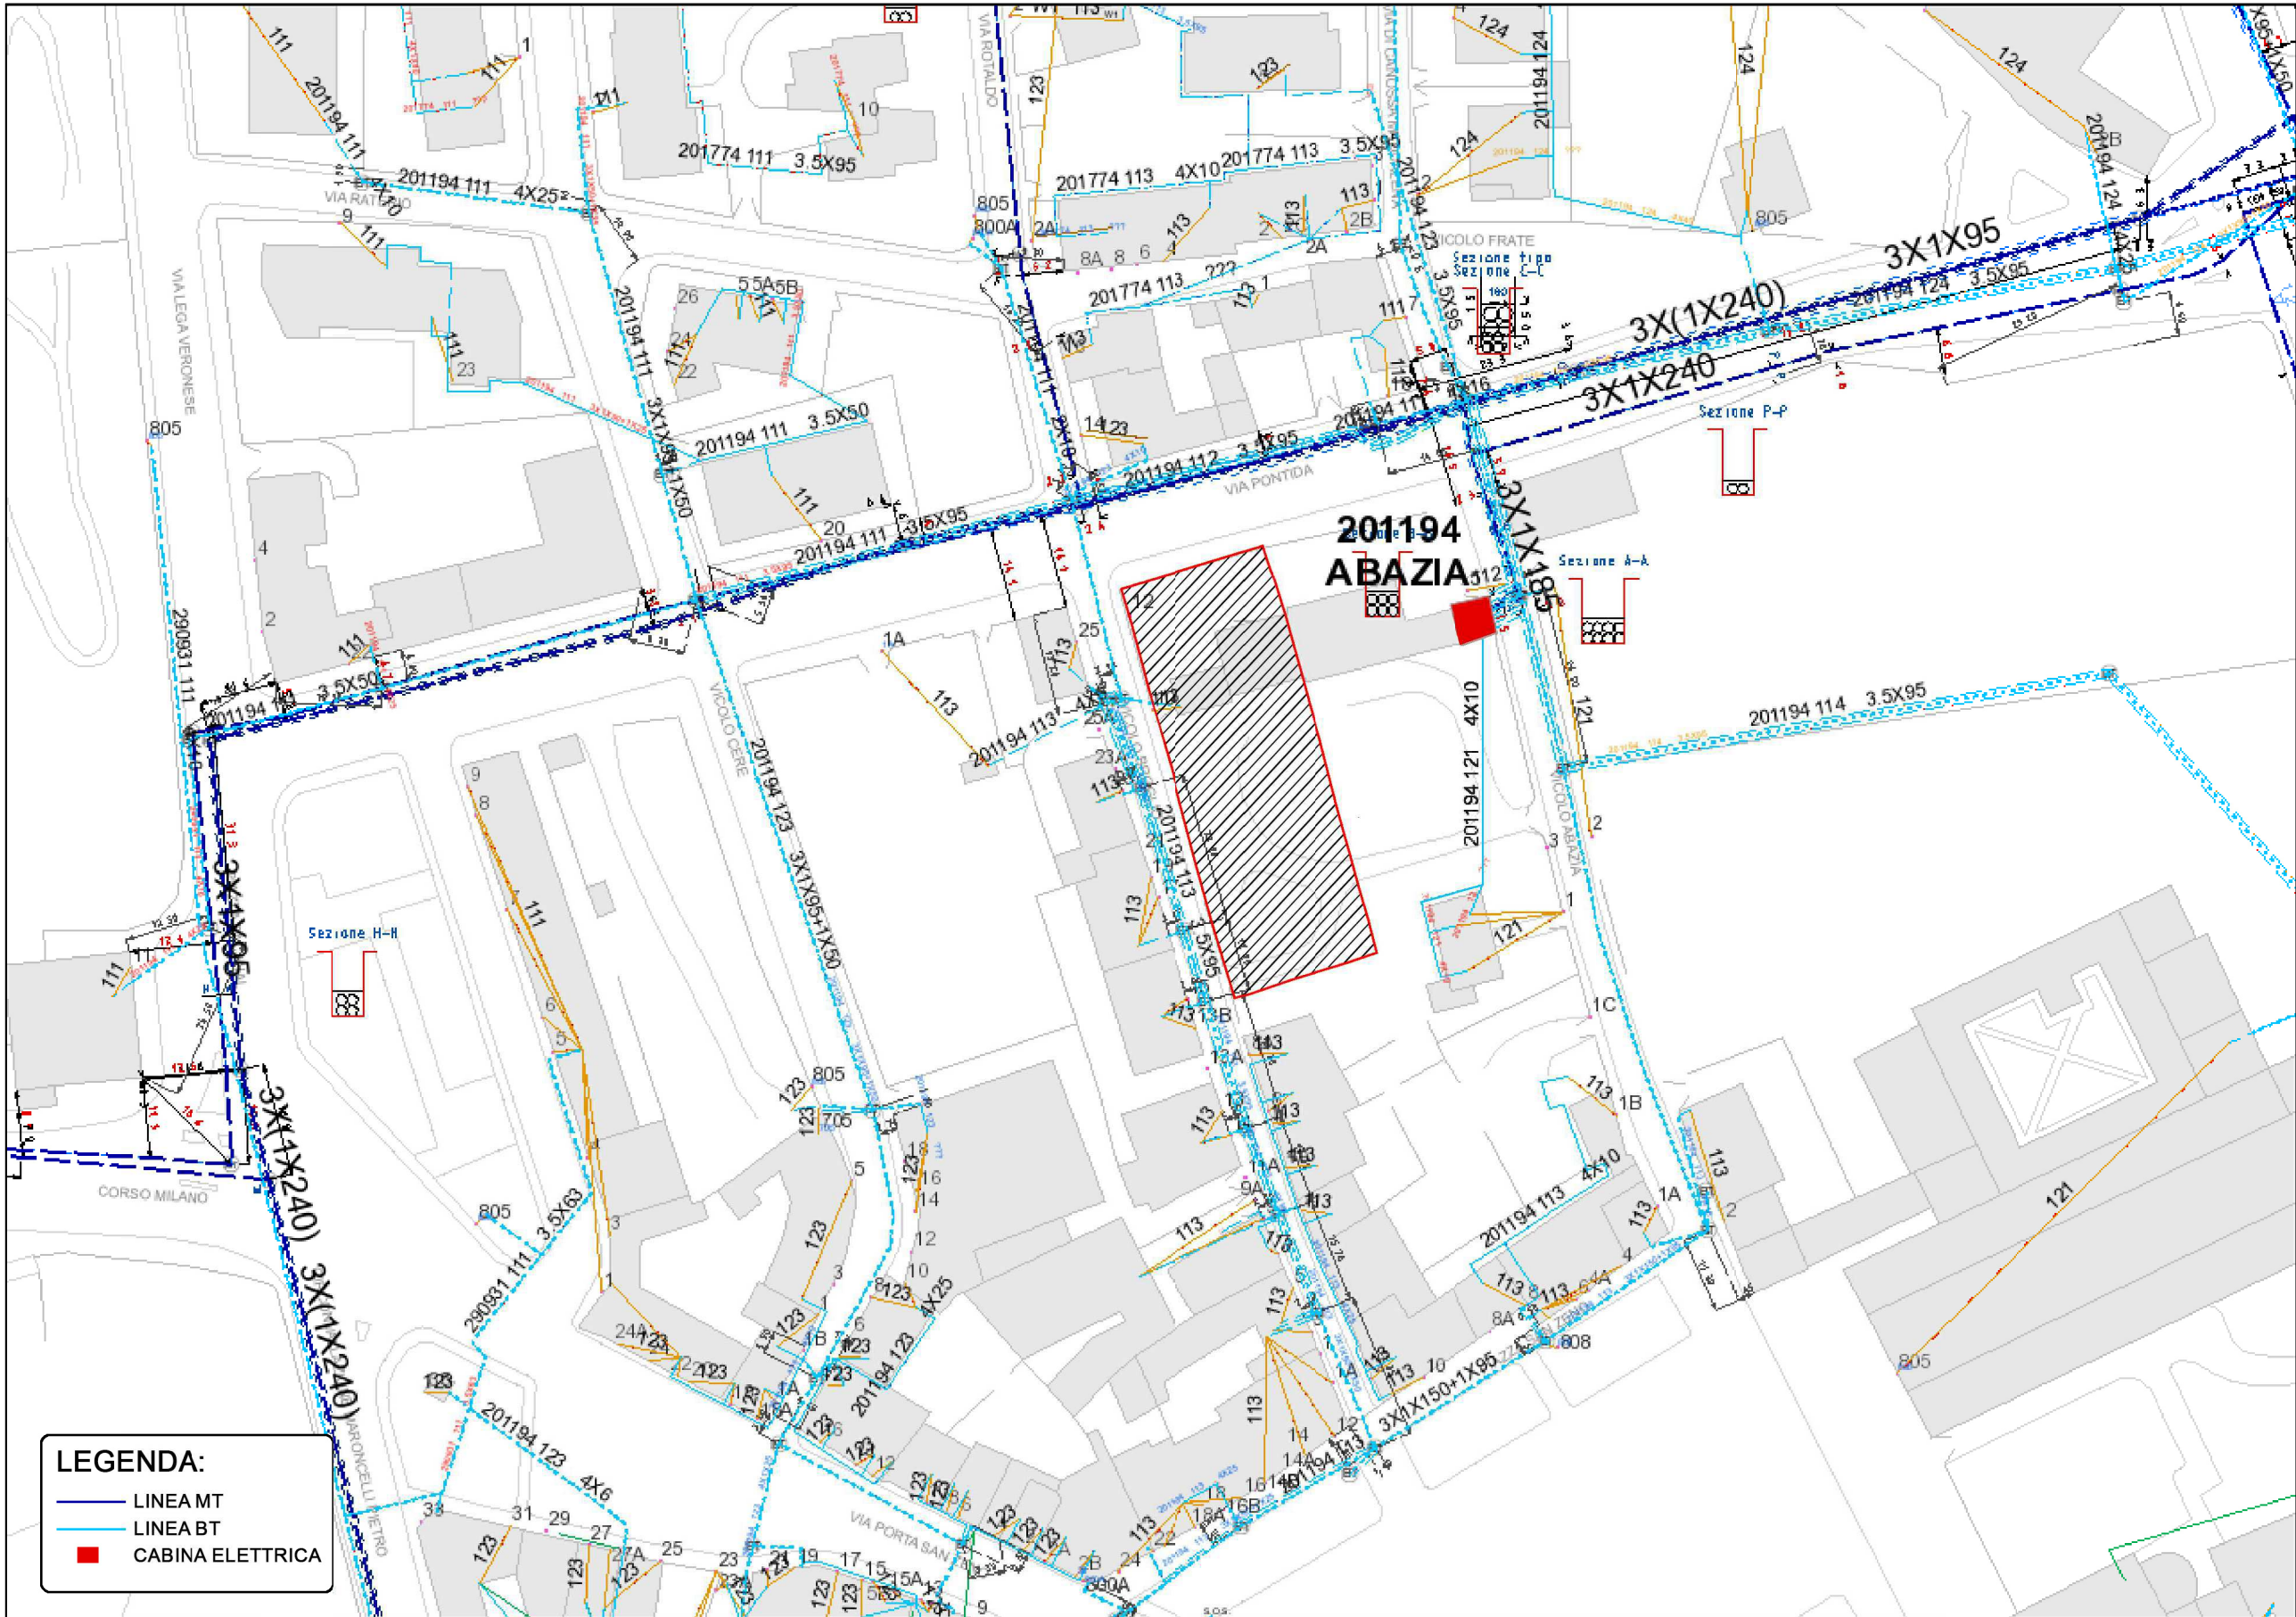

Schema rete elettrica

AGSM

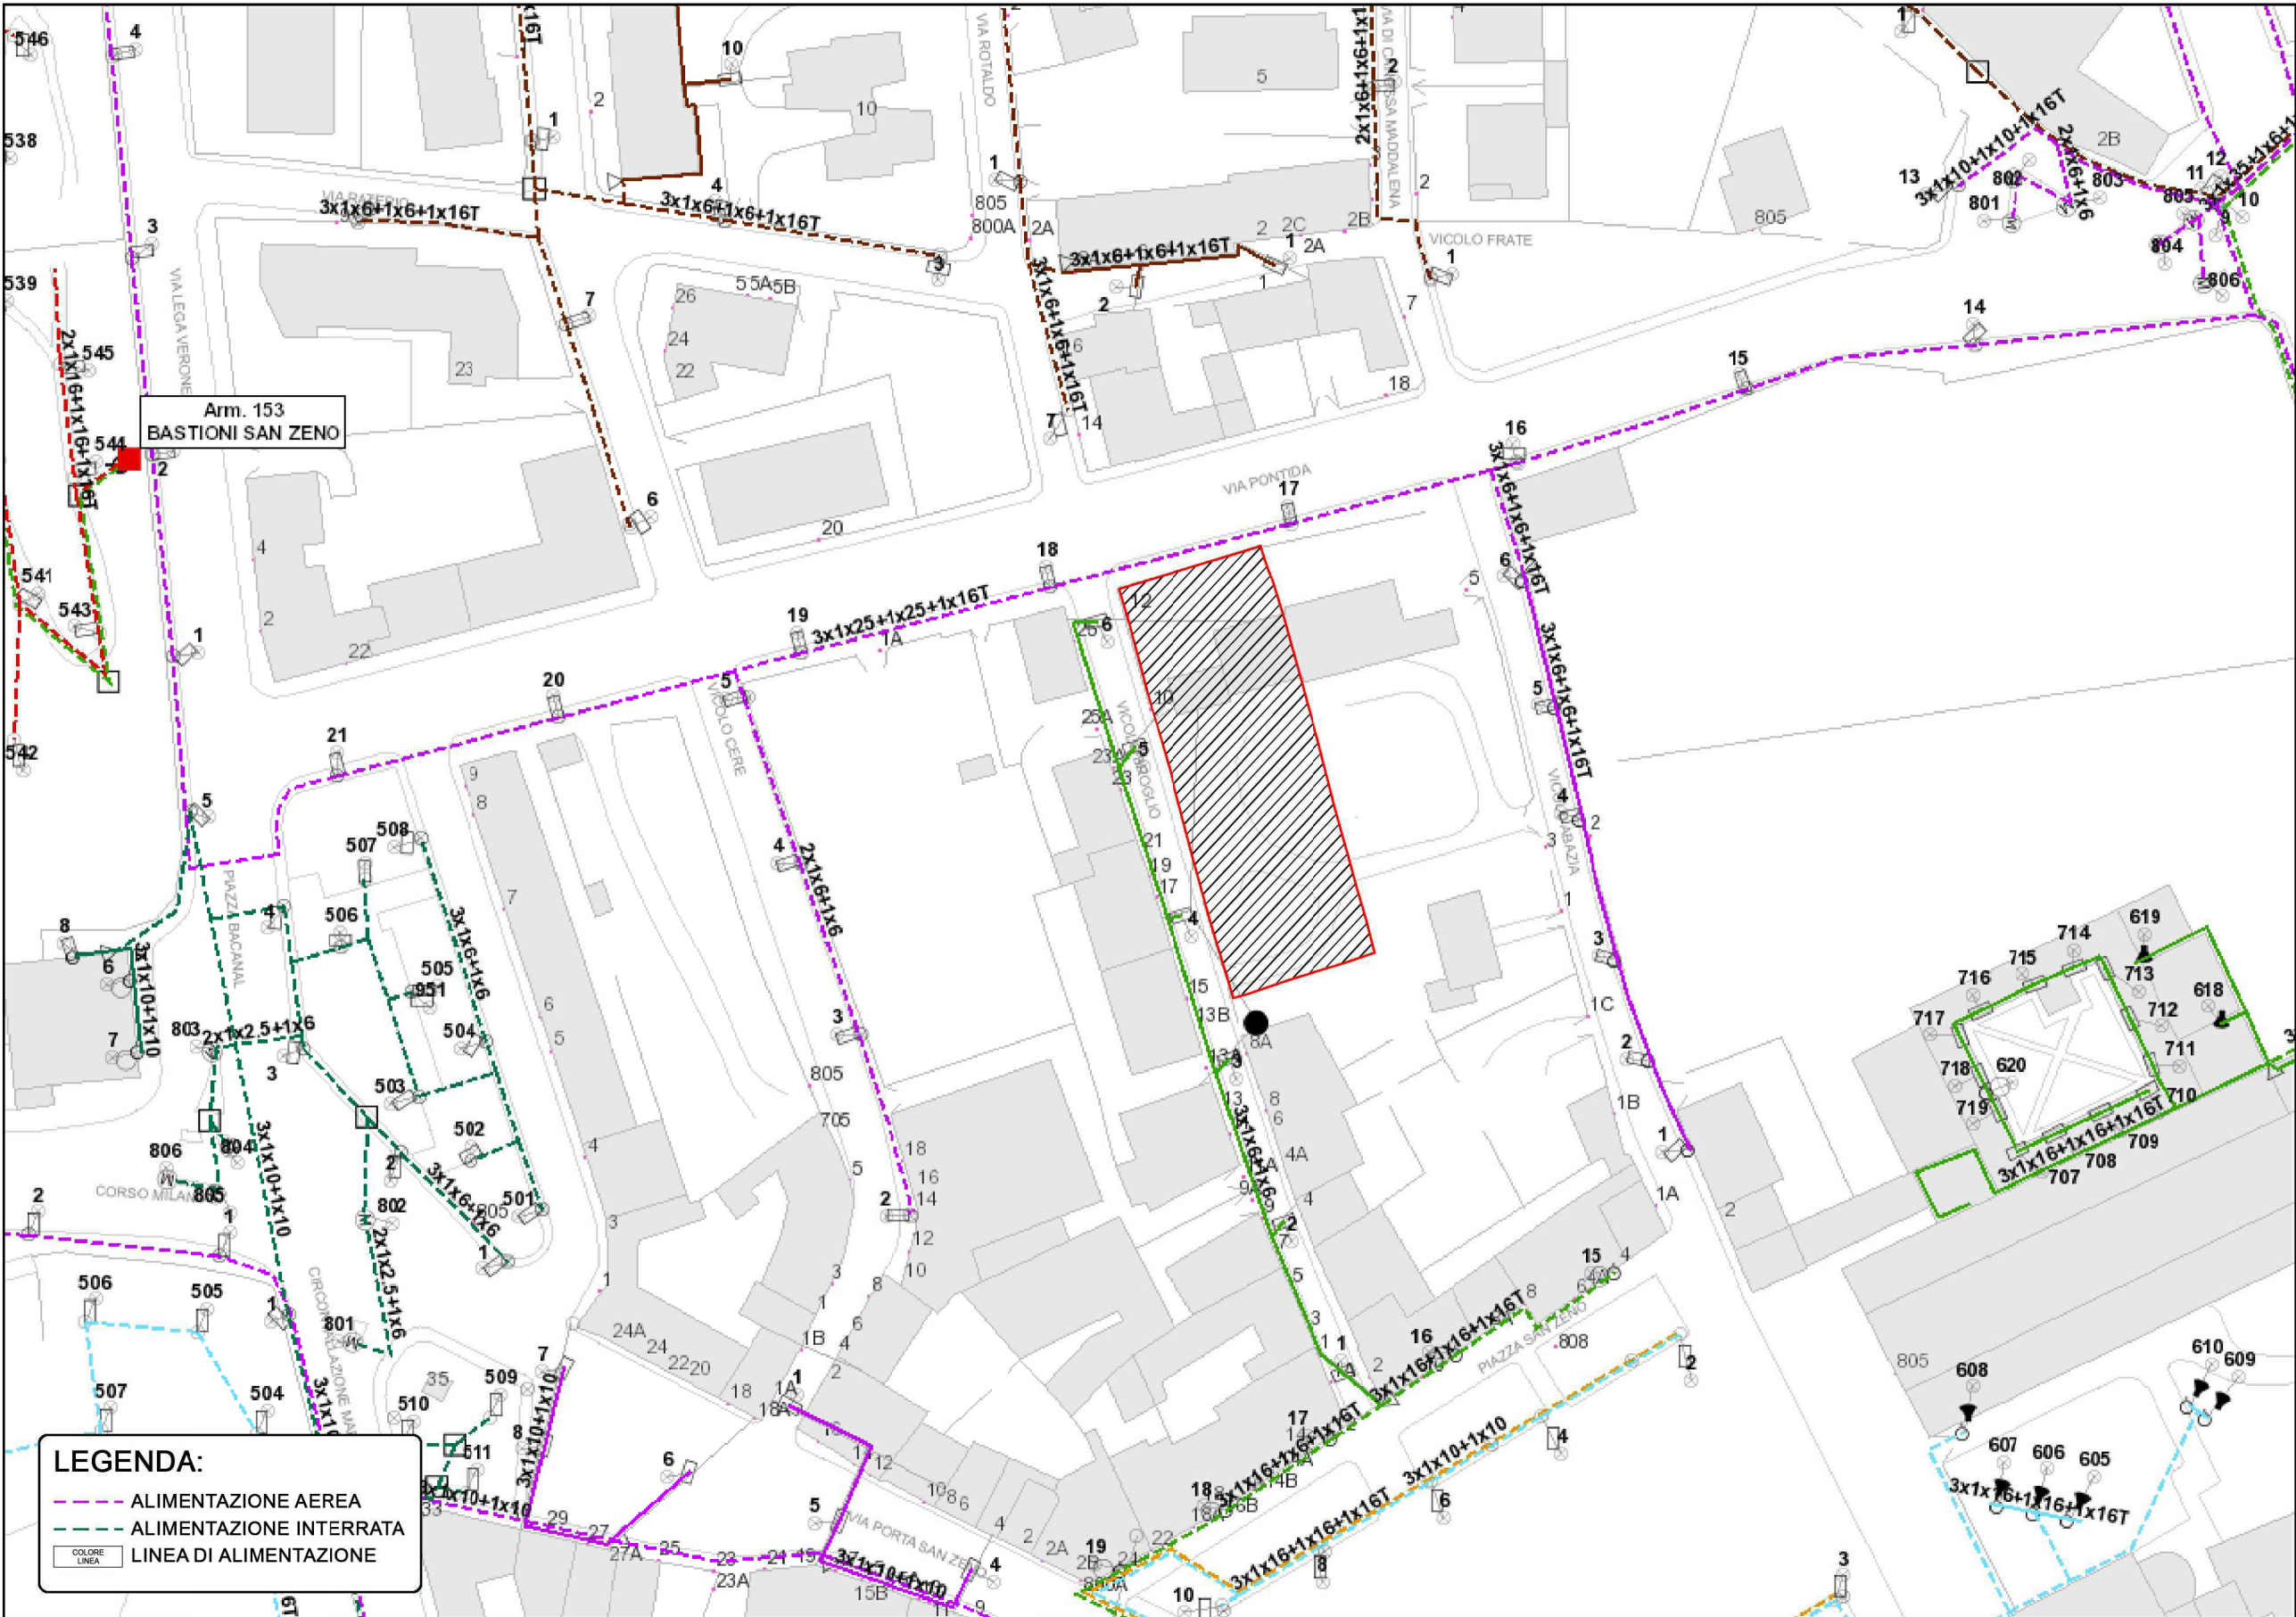

Schema rete illuminazione pubblica

AGSM