



LEGENDA


- PERIMETRO SCHEDA NORMA 373
- ACCESSI
- ILLUMINAZIONE PUBBLICA
- ILLUMINAZIONE PERCORSO PEDONALE CON LUCI A MURO (mod. tipo ALU TECH RO - PERFORMANCE inLIGHTING)
- ALLINEAMENTO NUOVA SUL

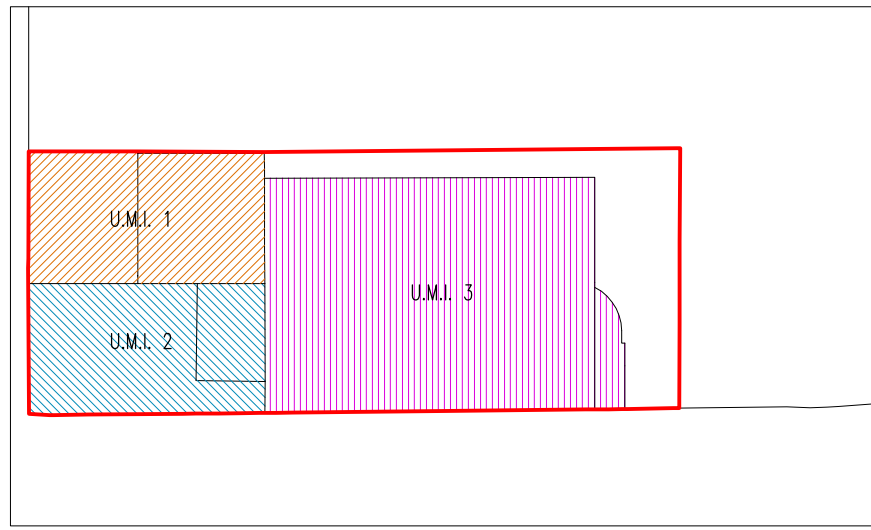


Rappresentazione delle u.m.i. insistenti sull'area di progetto

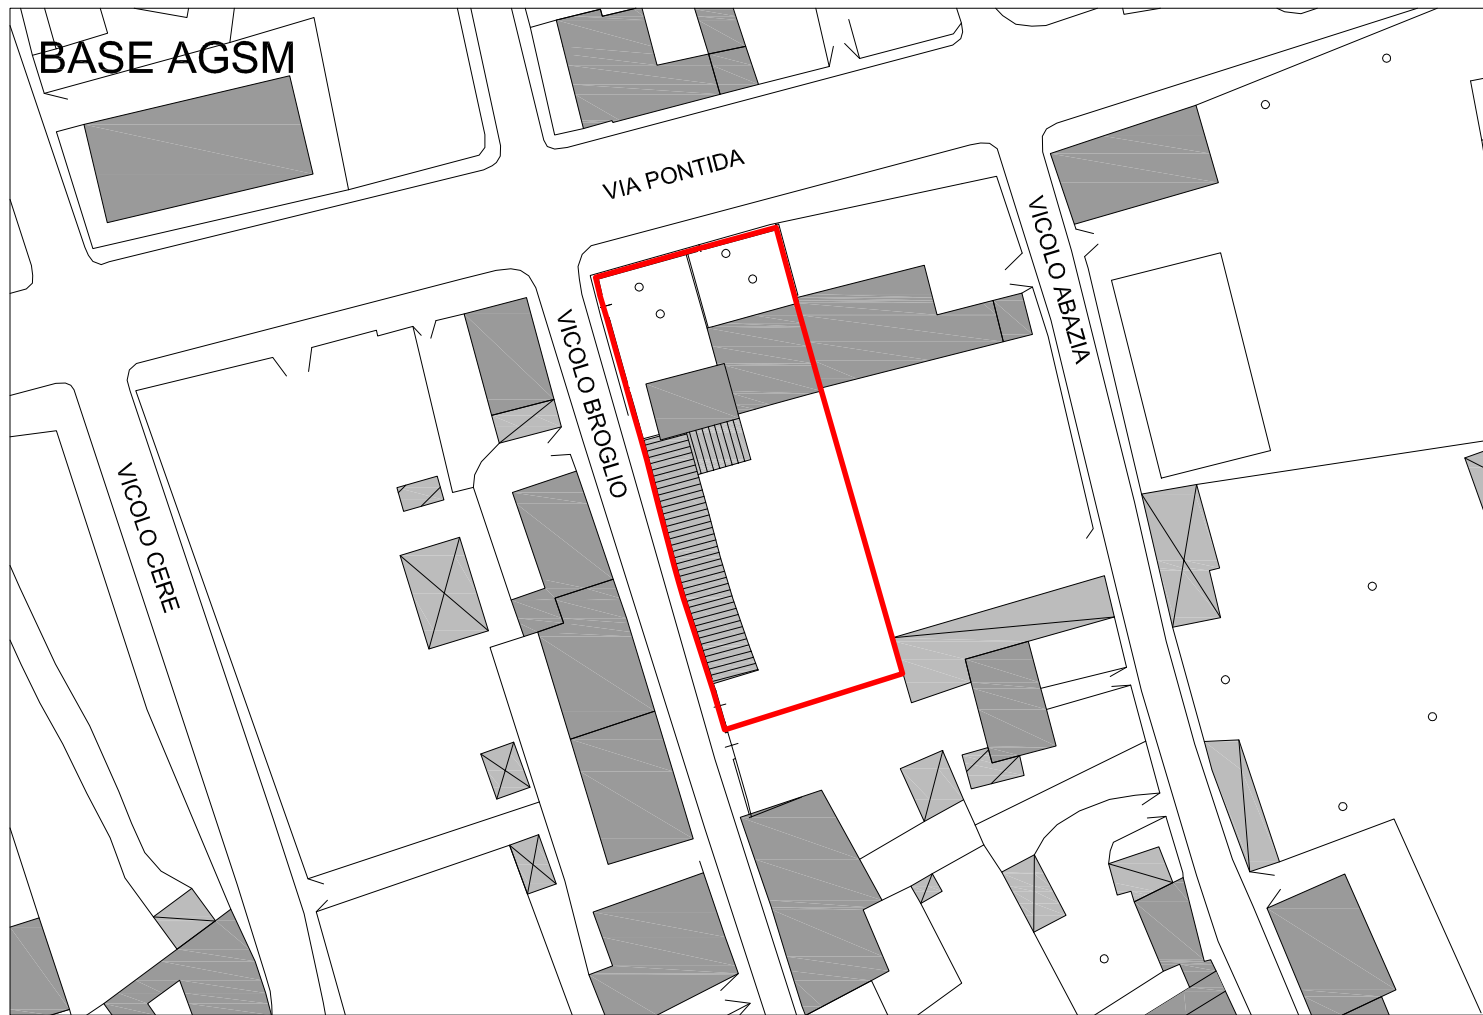

|   |                                                          |
|---|----------------------------------------------------------|
| Comune di Verona Provincia di VERONA   |                                                          |
| PIANO URBANISTICO ATTUATIVO   |                                                          |
| C.T. : Foglio 160 - Mappali 268-567   |                                                          |
| OGGETTO : STATO DI PROGETTO 1:200   |                                                          |
| PROPRIETARIE : ASTORI EMILIA<br>FAURI ANNACHIARA<br>FAURI FRANCESCA   |                                                          |
| architetto<br>MARCO LAZZARI<br>AB. VIA SARTORI, 38/e<br>37024 NEGRAR (VERONA)<br>UFF. VIA B. BARBARANI, 6<br>37050 CASTEL D'AZZANO (VERONA)<br>TEL. FAX 045-8520135<br>P. IVA N° 0236299 023 2<br>C.F. LZZ MRC 64C21 L781 G |                                                          |
| geometra<br>ALESSANDRO DONADI<br>UFF. VIA ALBERE, 80<br>37138 VERONA<br>TEL. 045-8100363 FAX 045-8107091<br>C.F. DND LSN 70H14 L781 N                                                                                       |                                                          |
| TAVOLA<br>07rev<br>DATA :<br>GIUGNO 2015   | LE PROPRIETARIE :<br>Fauro Annachiara<br>Fauro Francesco |
| IL PROGETTISTA :<br>[Signature]   |                                                          |

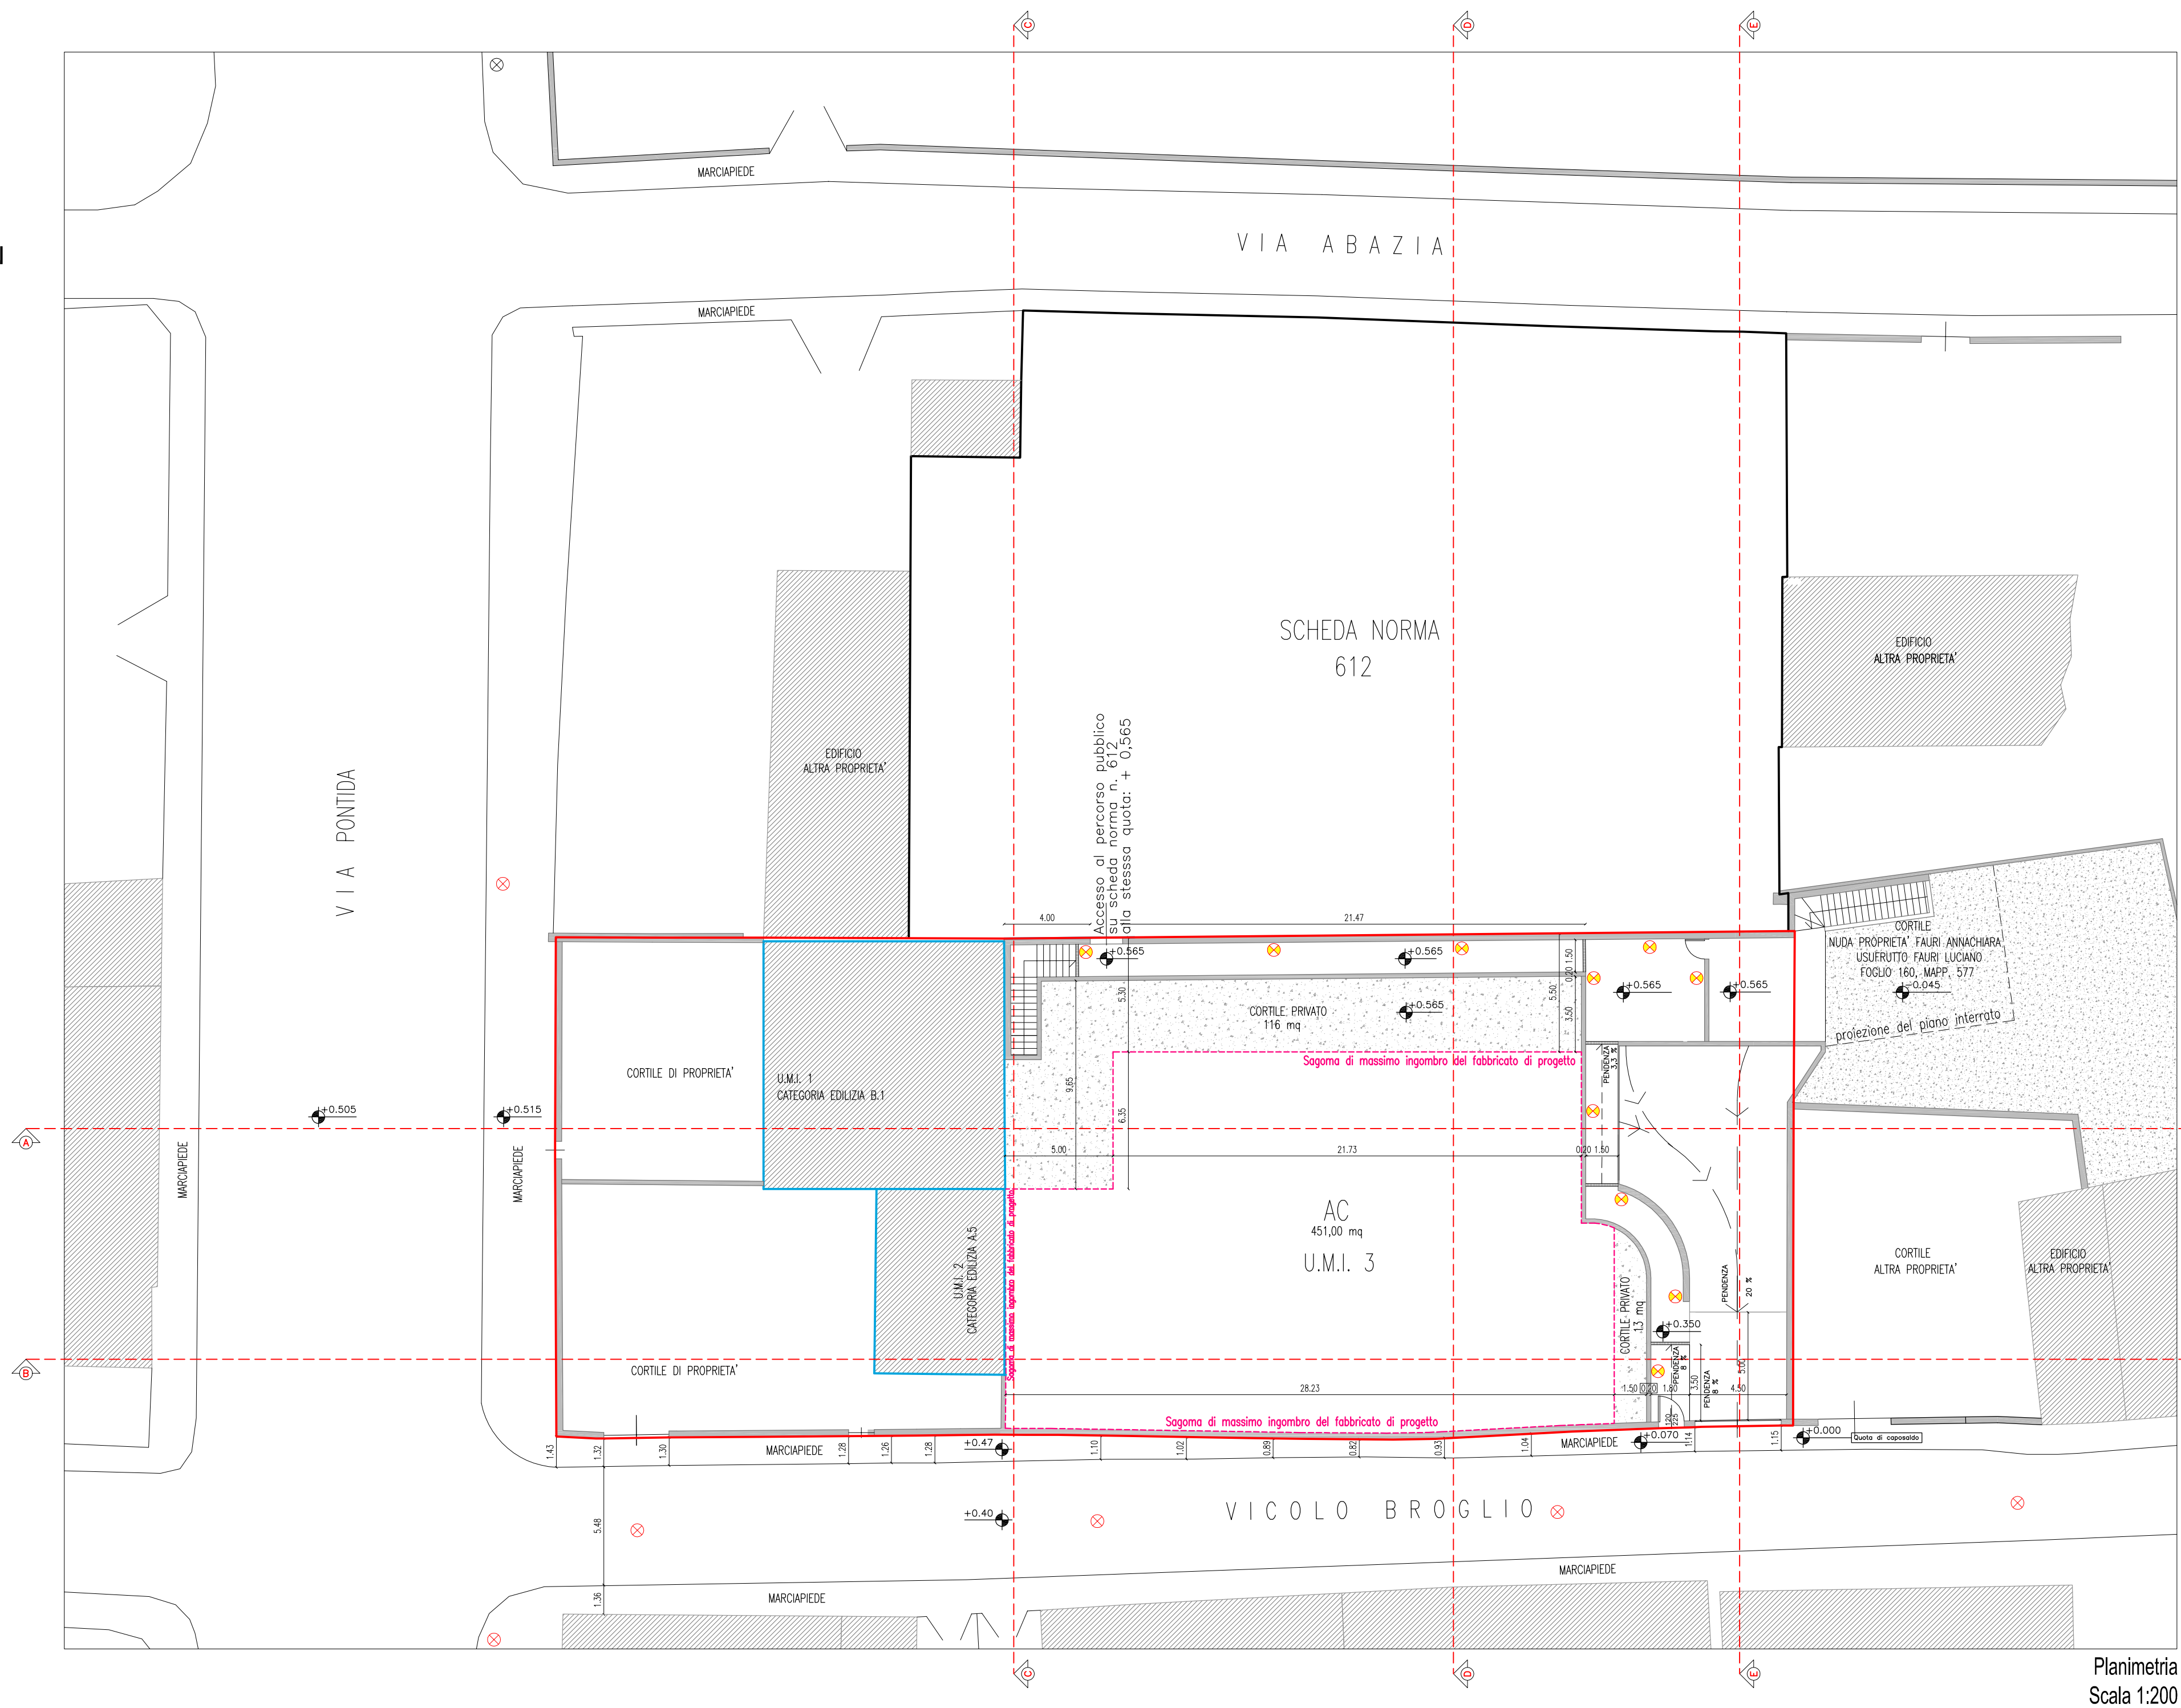


Planimetria  
Scala 1:200

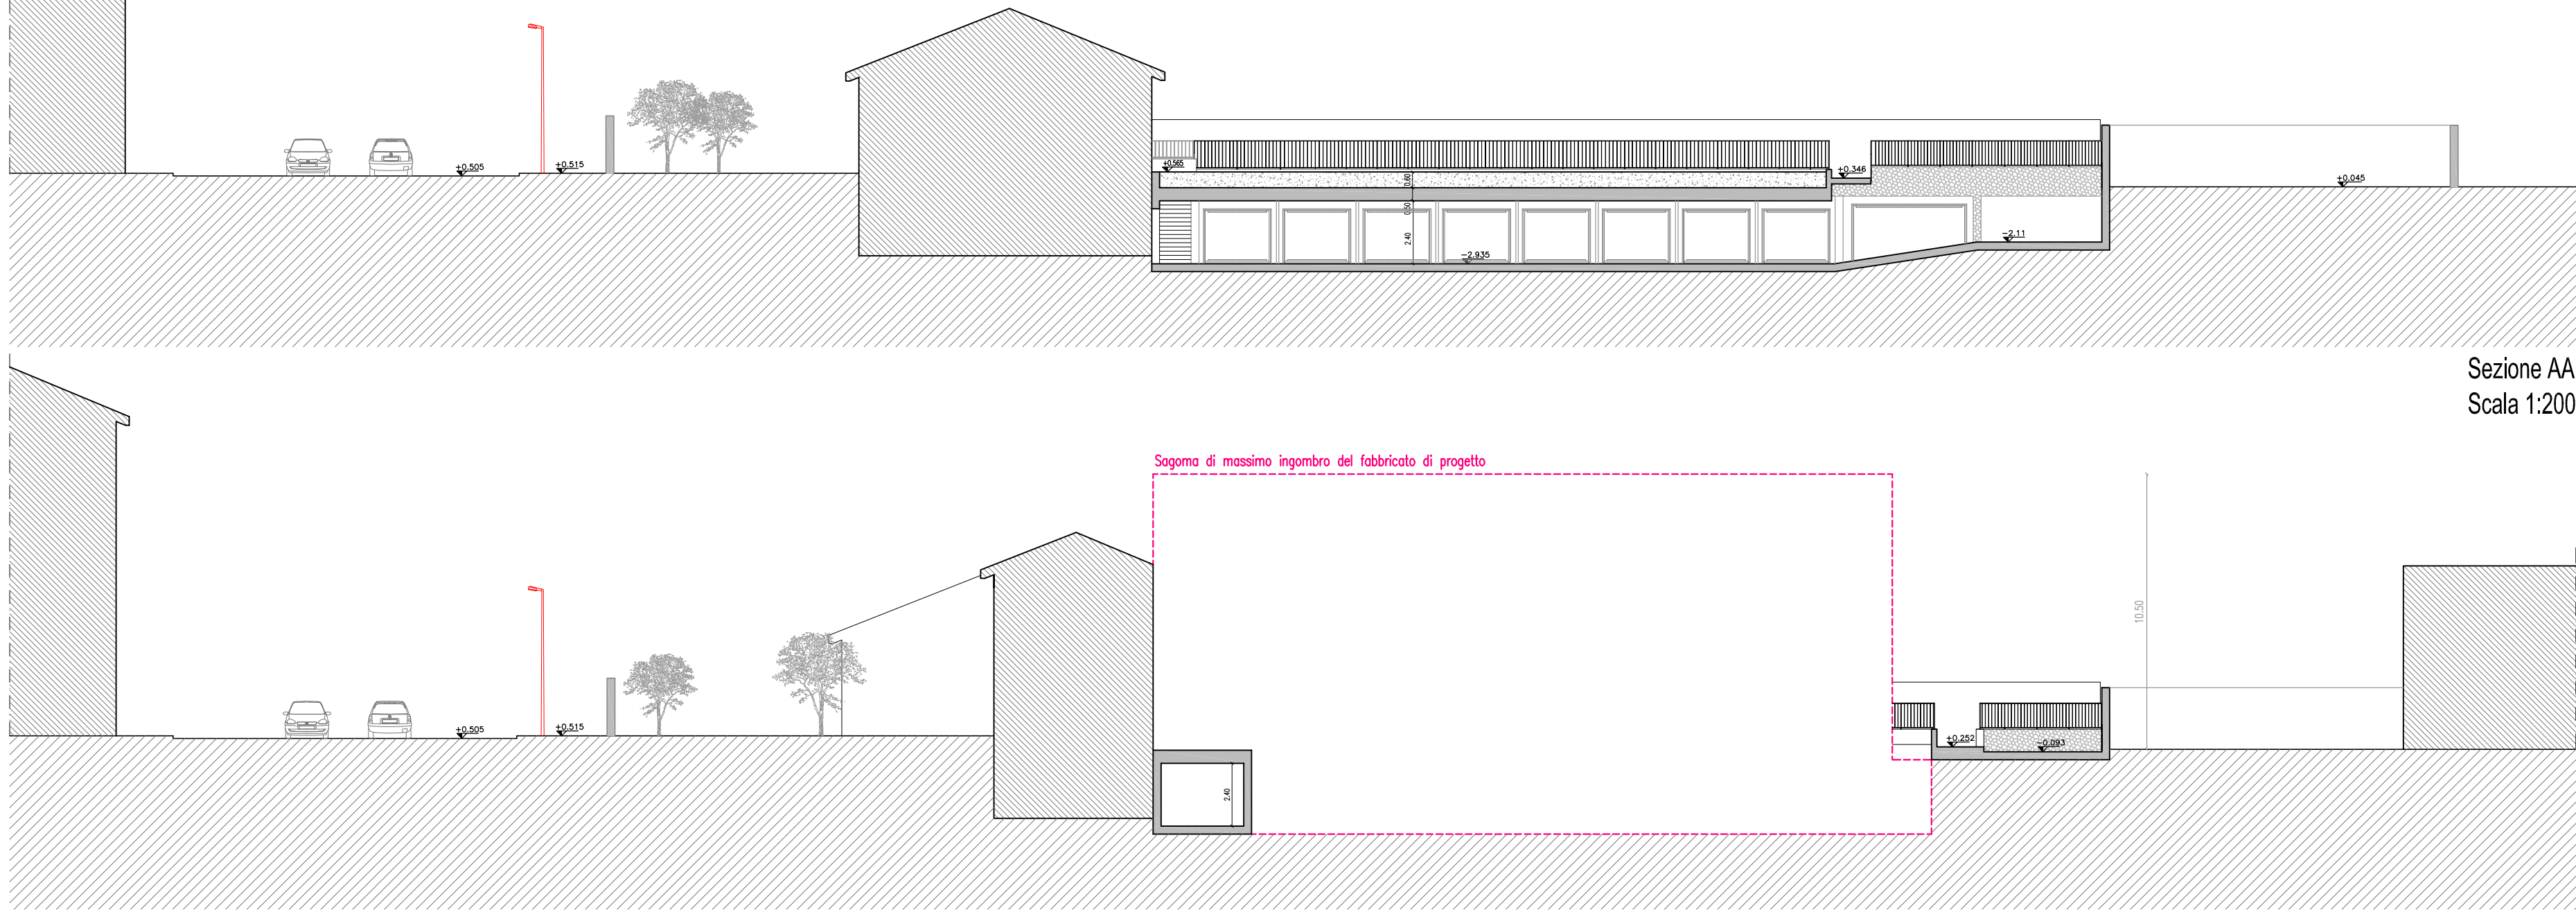

Sezione AA  
Scala 1:200

Sezione BB  
Scala 1:200

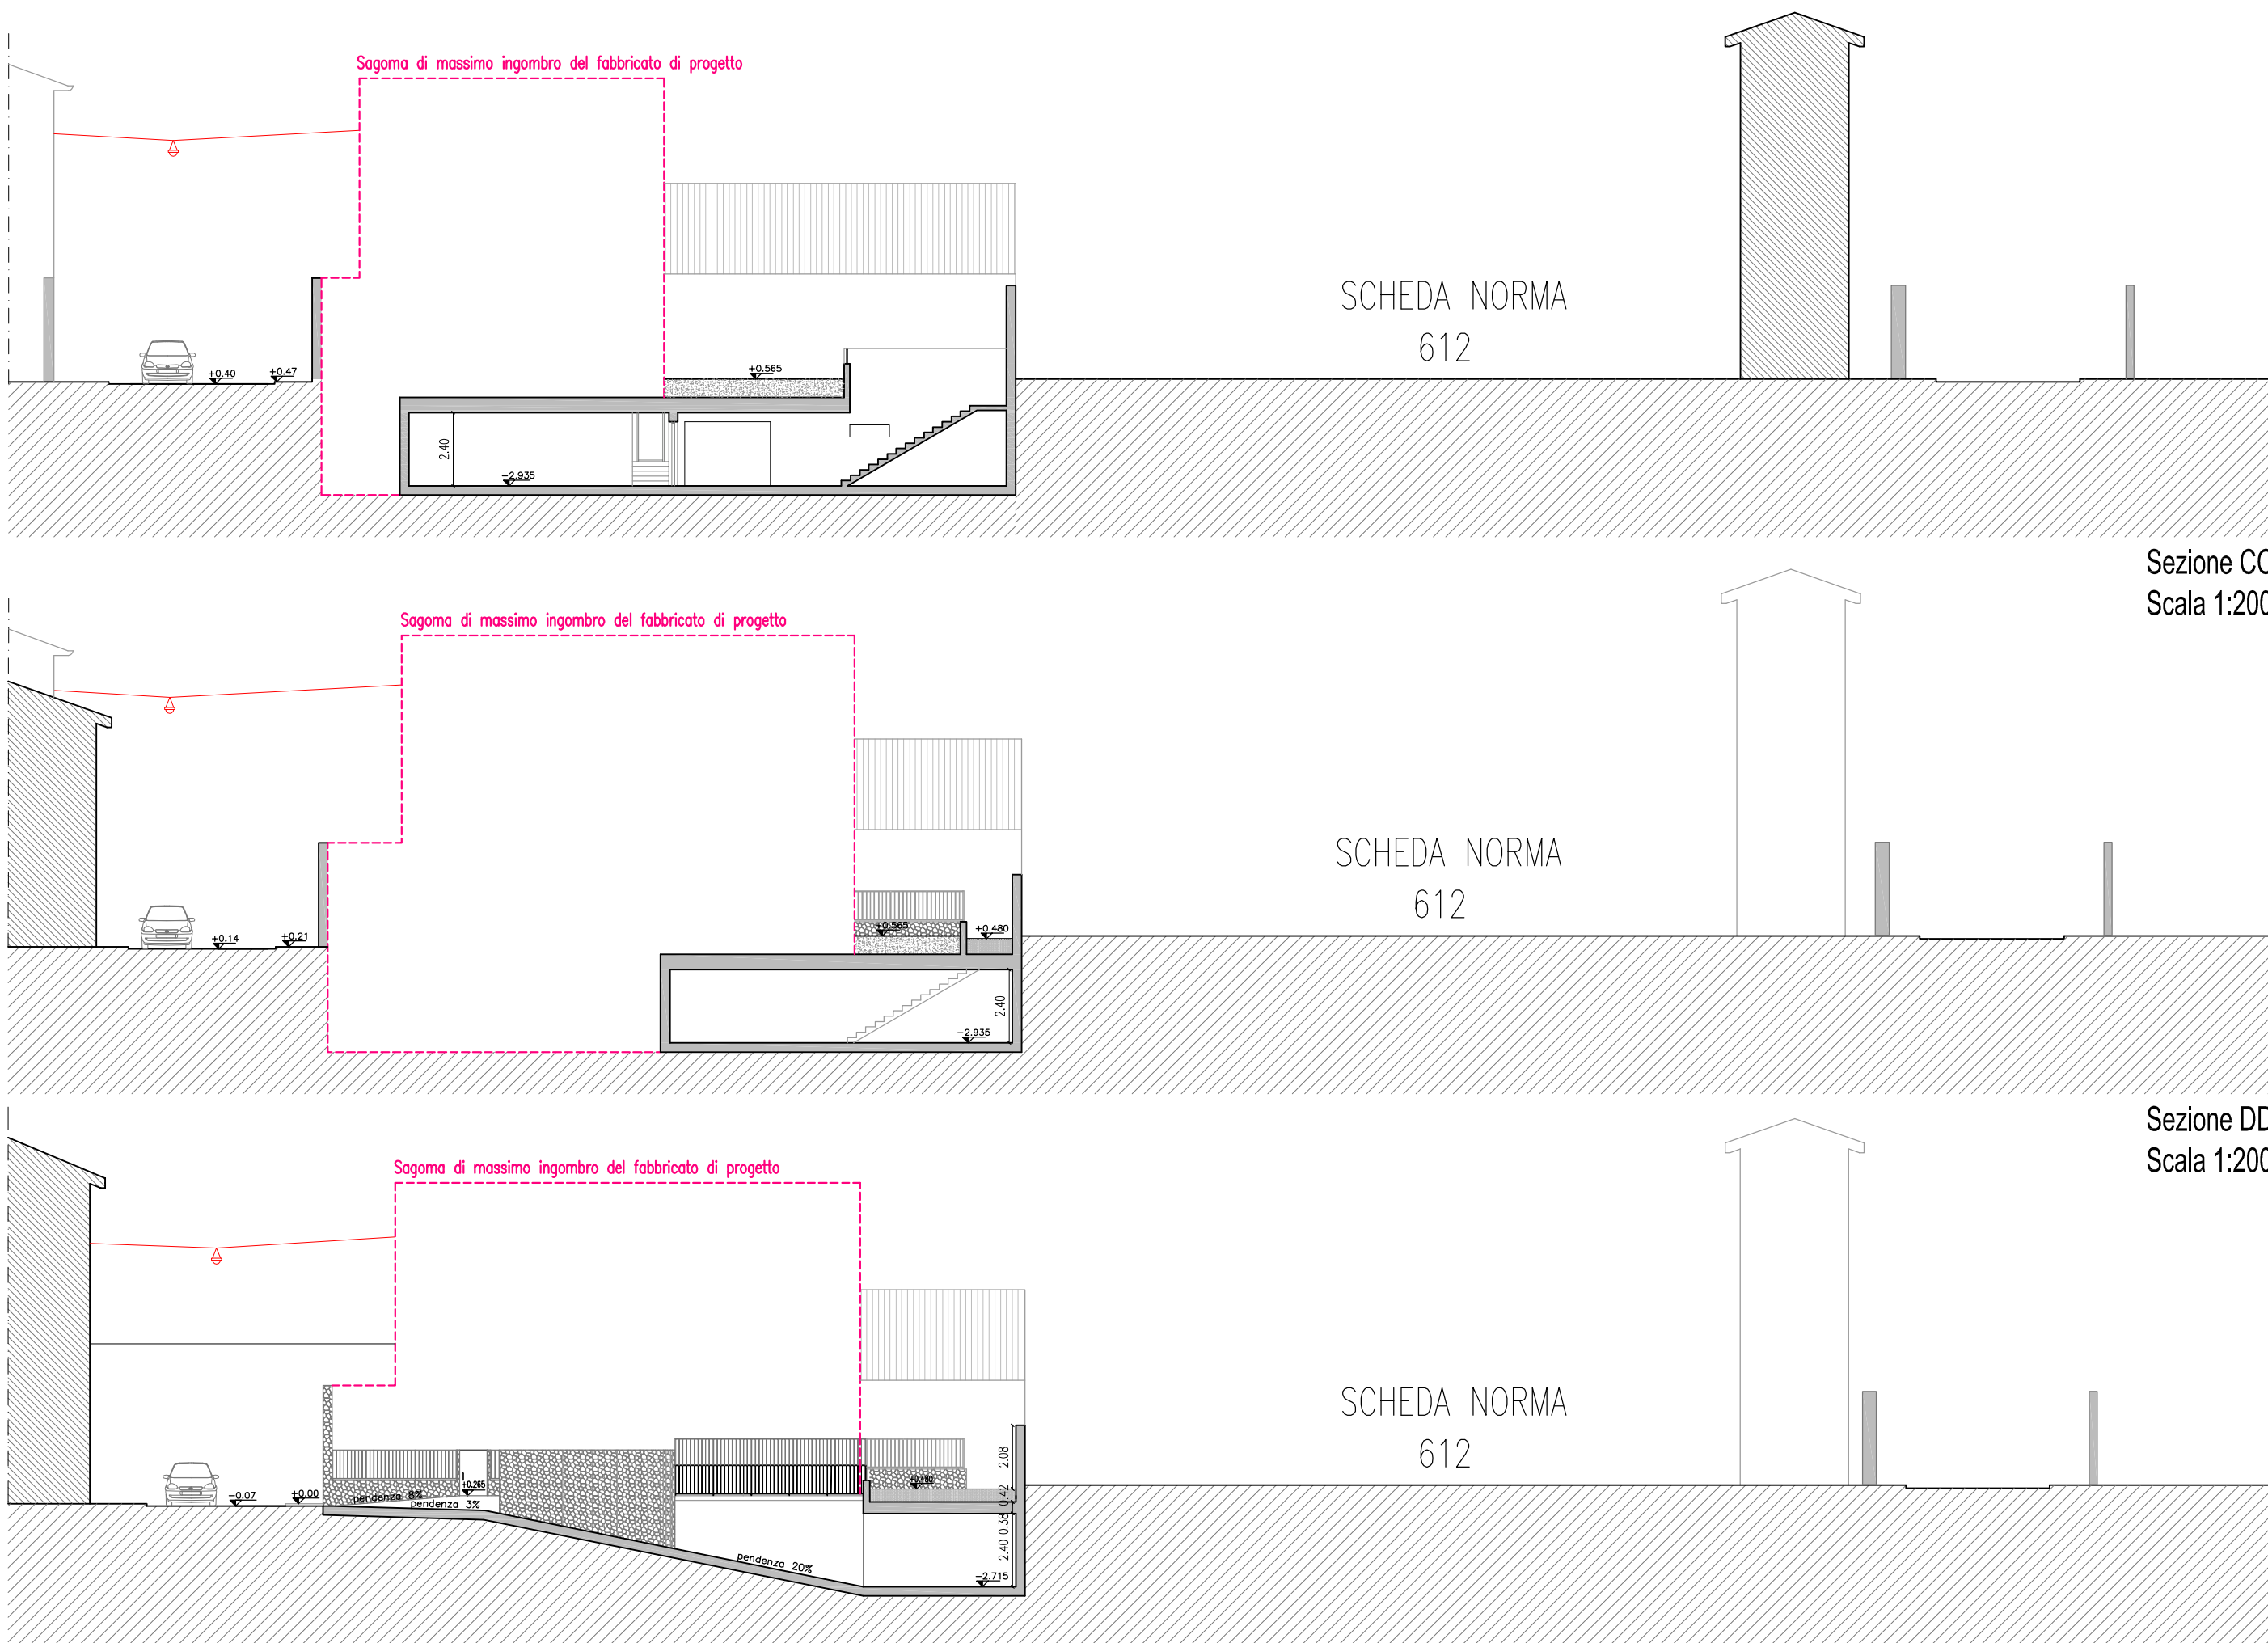

Sezione CC  
Scala 1:200

Sezione DD  
Scala 1:200

Sezione EE  
Scala 1:200