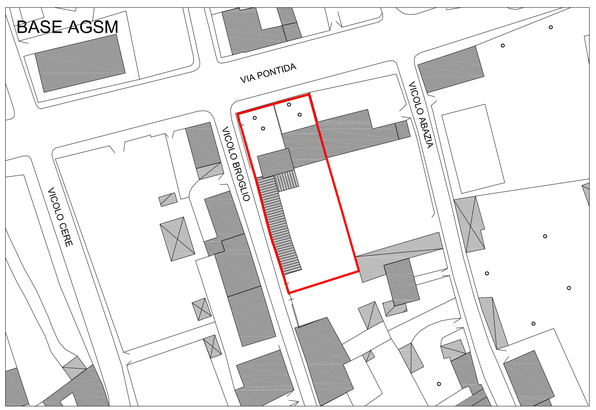

Comune di Verona Provincia di VERONA

PIANO URBANISTICO ATTUATIVO

ADOTTATO CON DELIBERAZIONE GIUNTA COMUNALE
N.341 IN DATA 10/11/2015

C.T. : Foglio 160 – Mappali 268-567

OGGETTO : INDIVIDUAZIONE AREE DA VINCOLARE AD USO PUBBLICO 1:200

PROPRIETARIE : ASTORI EMILIA
FAURI ANNACHIARA
FAURI FRANCESCA

architetto
MARCO LAZZARI
AB. VIA SARTORI, 38/e
37024 NEGRAR (VERONA)
UFF. VIA B. BARBARANI, 6
37060 CASTEL D'AZZANO (VERONA)
TEL. FAX 045-8520135
P. IVA N° 02362990 23 2
C.F. LZZ MRC 64C21 L781 G

geometra
ALESSANDRO DONADI
UFF. VIA ALBERE, 80
37138 VERONA
TEL. 045-8100363 FAX 045-045-8107091
C.F. DND LSN 70H14 L781 N

TAVOLA 08rev2
DATA : MARZO 2016

LE PROPRIETARIE :

IL PROGETTISTA :

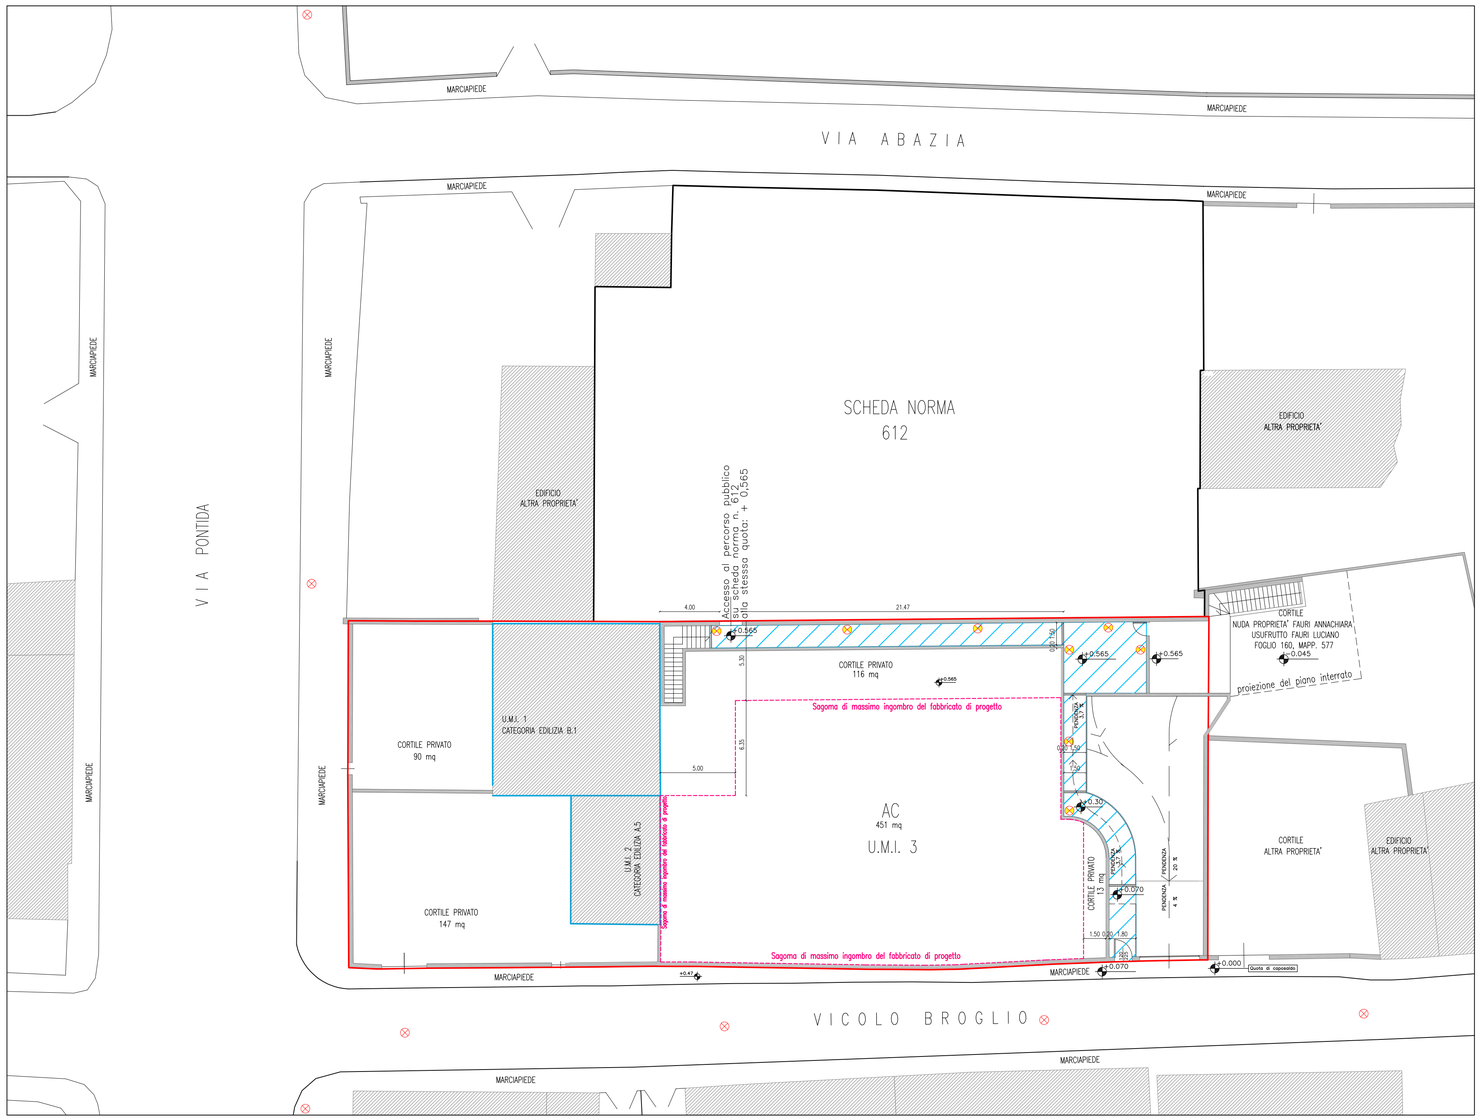

Planimetria
Scala 1:200

LEGENDA

- PERIMETRO SCHEDA NORMA 373
- ACCESSI
- ILLUMINAZIONE PUBBLICA
- ILLUMINAZIONE PERCORSO PEDONALE (mod. tipo ALU TECH RO - PERFORMANCE inLIGHTING)
- ALLINEAMENTO NUOVA SUL
- PERIMETRO SUPERFICIE VS VINCOLATA AD USO PUBBLICO 93 mq

ST	1300 mq
SUL Scheda Norma	665 mq
Abitanti equivalenti (665 mq / 66,7)	10 ab.
N. PIANI FUORI TERRA	max n. 3
Standard Urbanistici (9,97 ab x 30 mq)	300 mq
AC	425 mq

SUPERFICIE A VERDE E SERVIZI (VS) AREE VINCOLATE AD USO PUBBLICO	
VS (min 50% ST)	650 mq
di cui: PERCORSO PEDONALE	93 mq
AREA RESTANTE DA MONETIZZARE	557 mq
SUPERFICIE STANDARD URBANISTICI (10 ab. x 30 mq)	300 mq
AREA RESTANTE DA MONETIZZARE	300 mq