


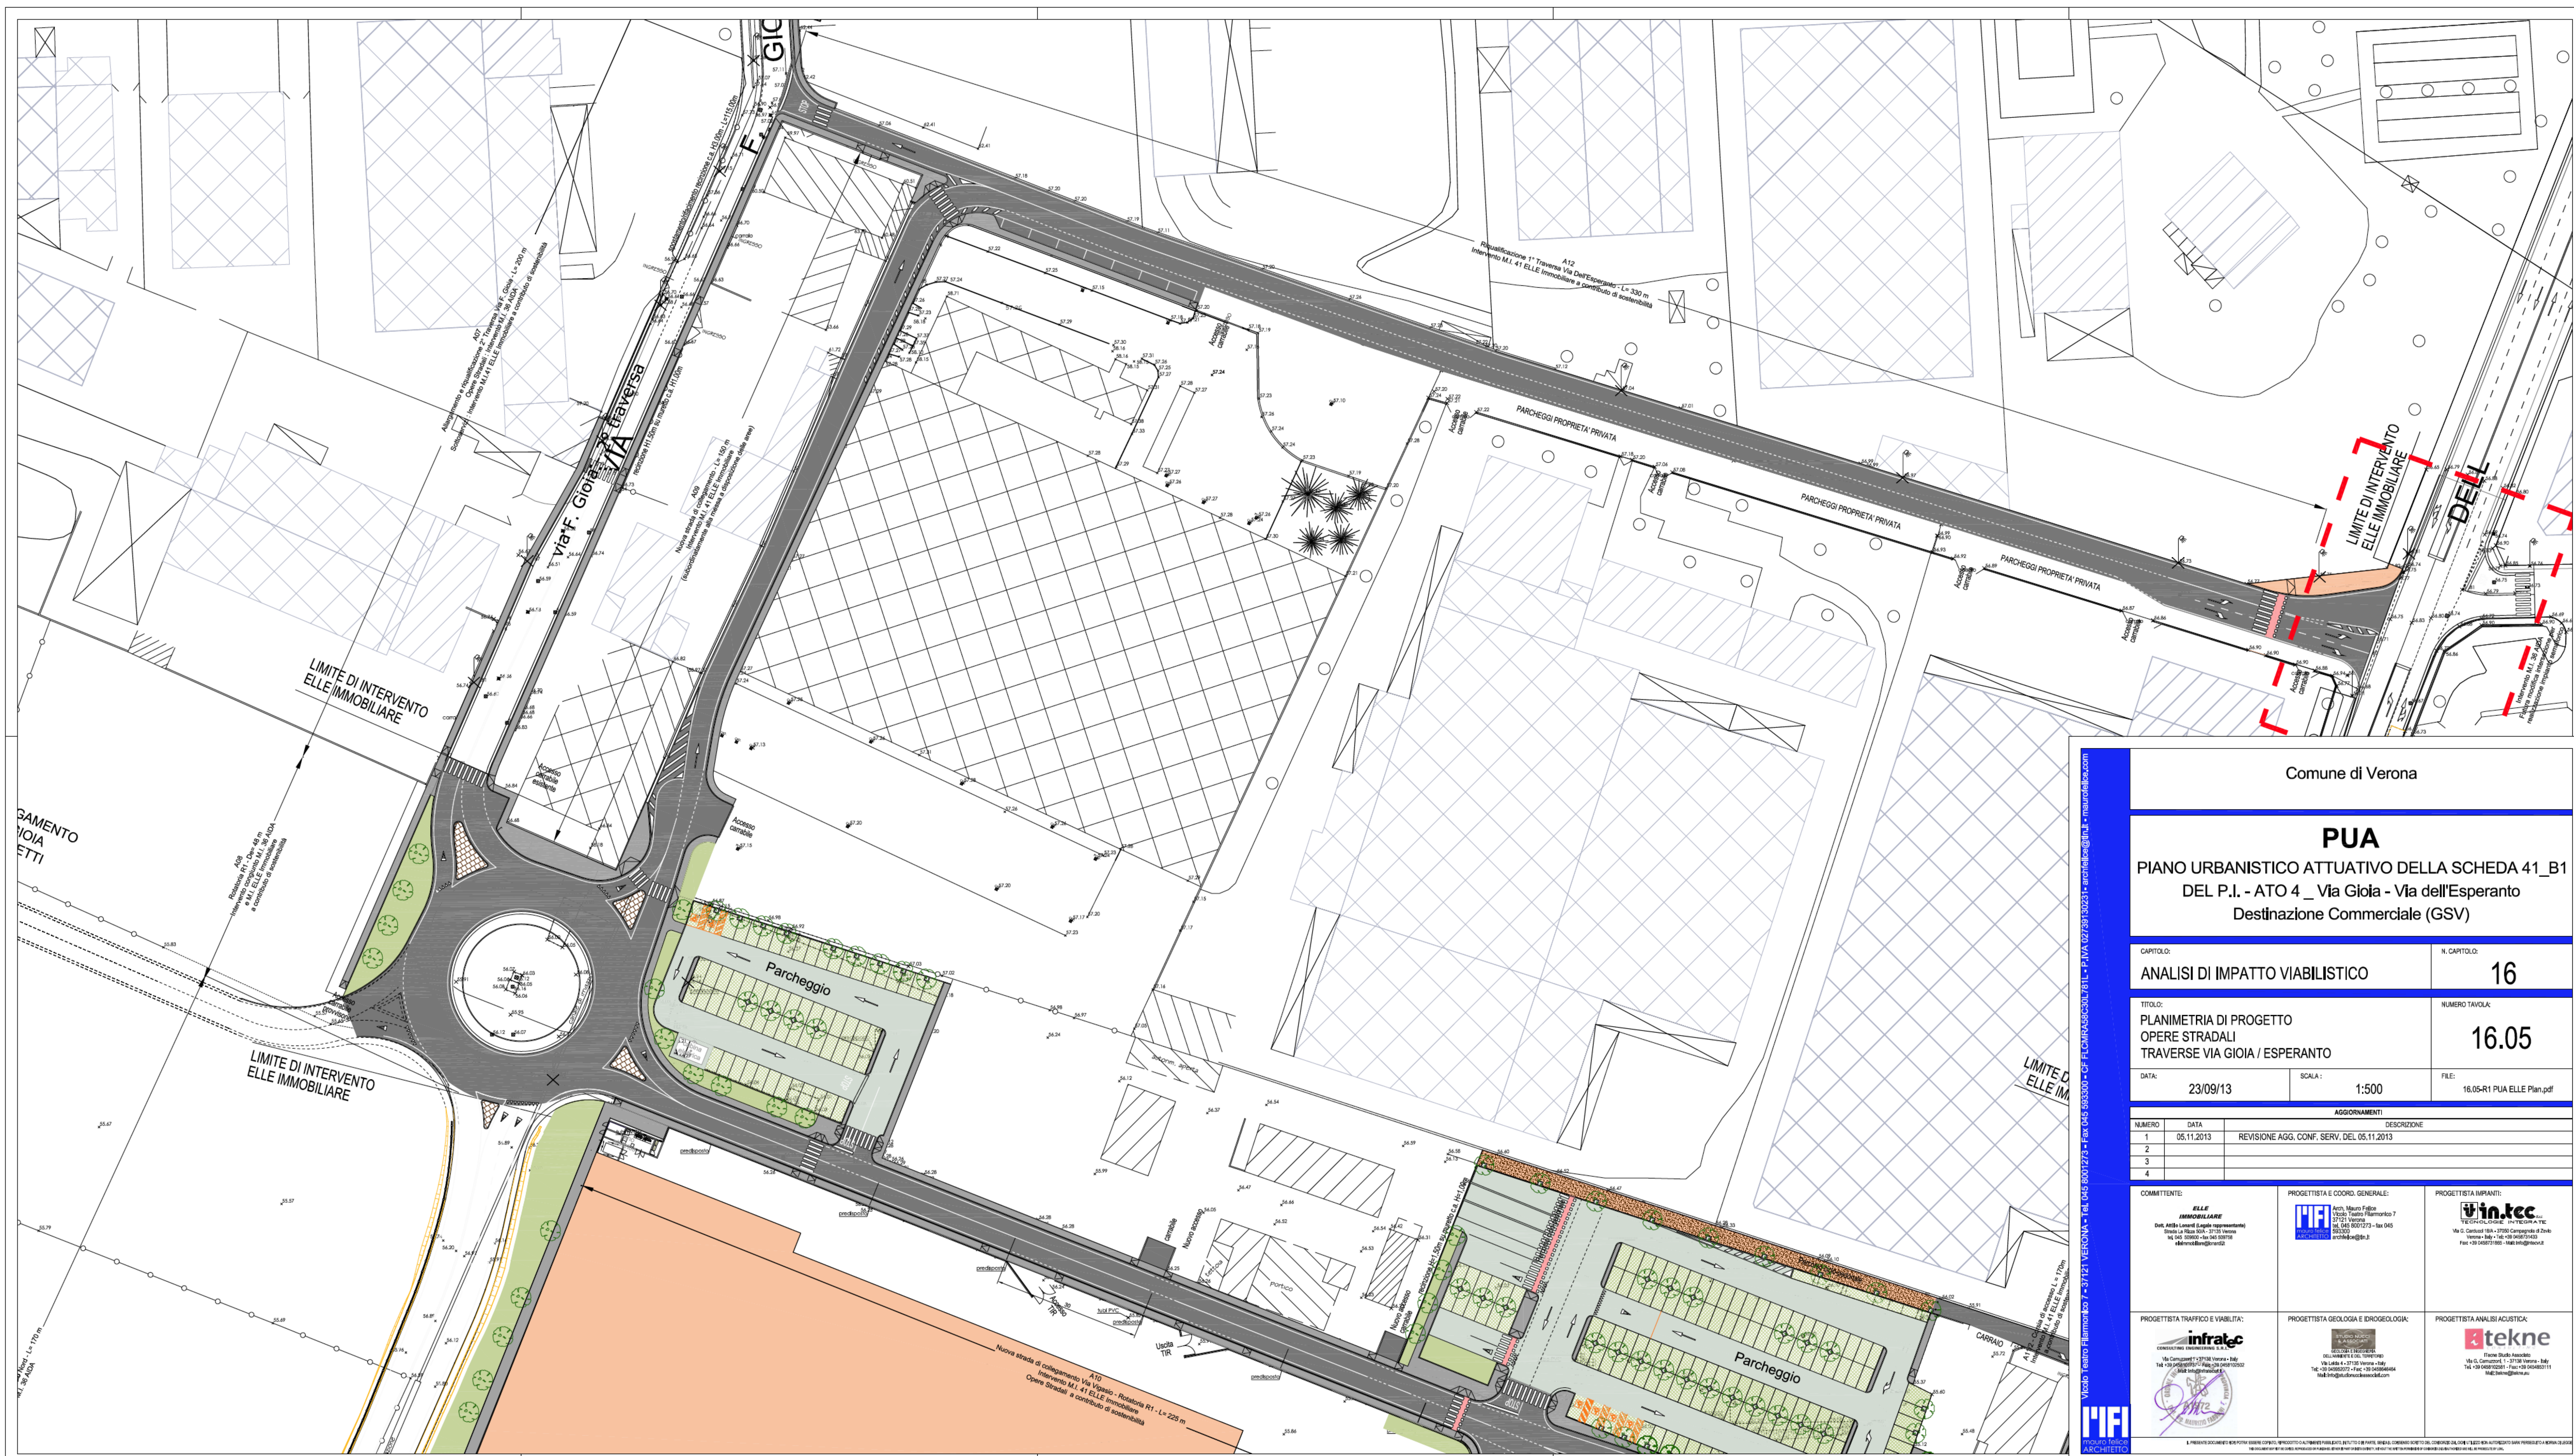

Comune di Verona

PUA

PIANO URBANISTICO ATTUATIVO DELLA SCHEDA 41_B1
DEL P.I. - ATO 4 _ Via Gioia - Via dell'Esperanto
Destinazione Commerciale (GSV)

CAPITOLO:		N. CAPITOLO:
ANALISI DI IMPATTO VIABILISTICO		16
TITOLO:		NUMERO TAVOLA:
PLANIMETRIA DI PROGETTO OPERE STRADALI TRAVERSE VIA GIOIA / ESPERANTO		16.05
DATA:	SCALA :	FILE:
23/09/13	1:500	16.05-R1 PUA ELLE Plan.pdf

AGGIORNAMENTI		
NUMERO	DATA	DESCRIZIONE
1	05.11.2013	REVISIONE AGG. CONF. SERV. DEL 05.11.2013
2		
3		
4		





