




SEZIONE TIPO R1

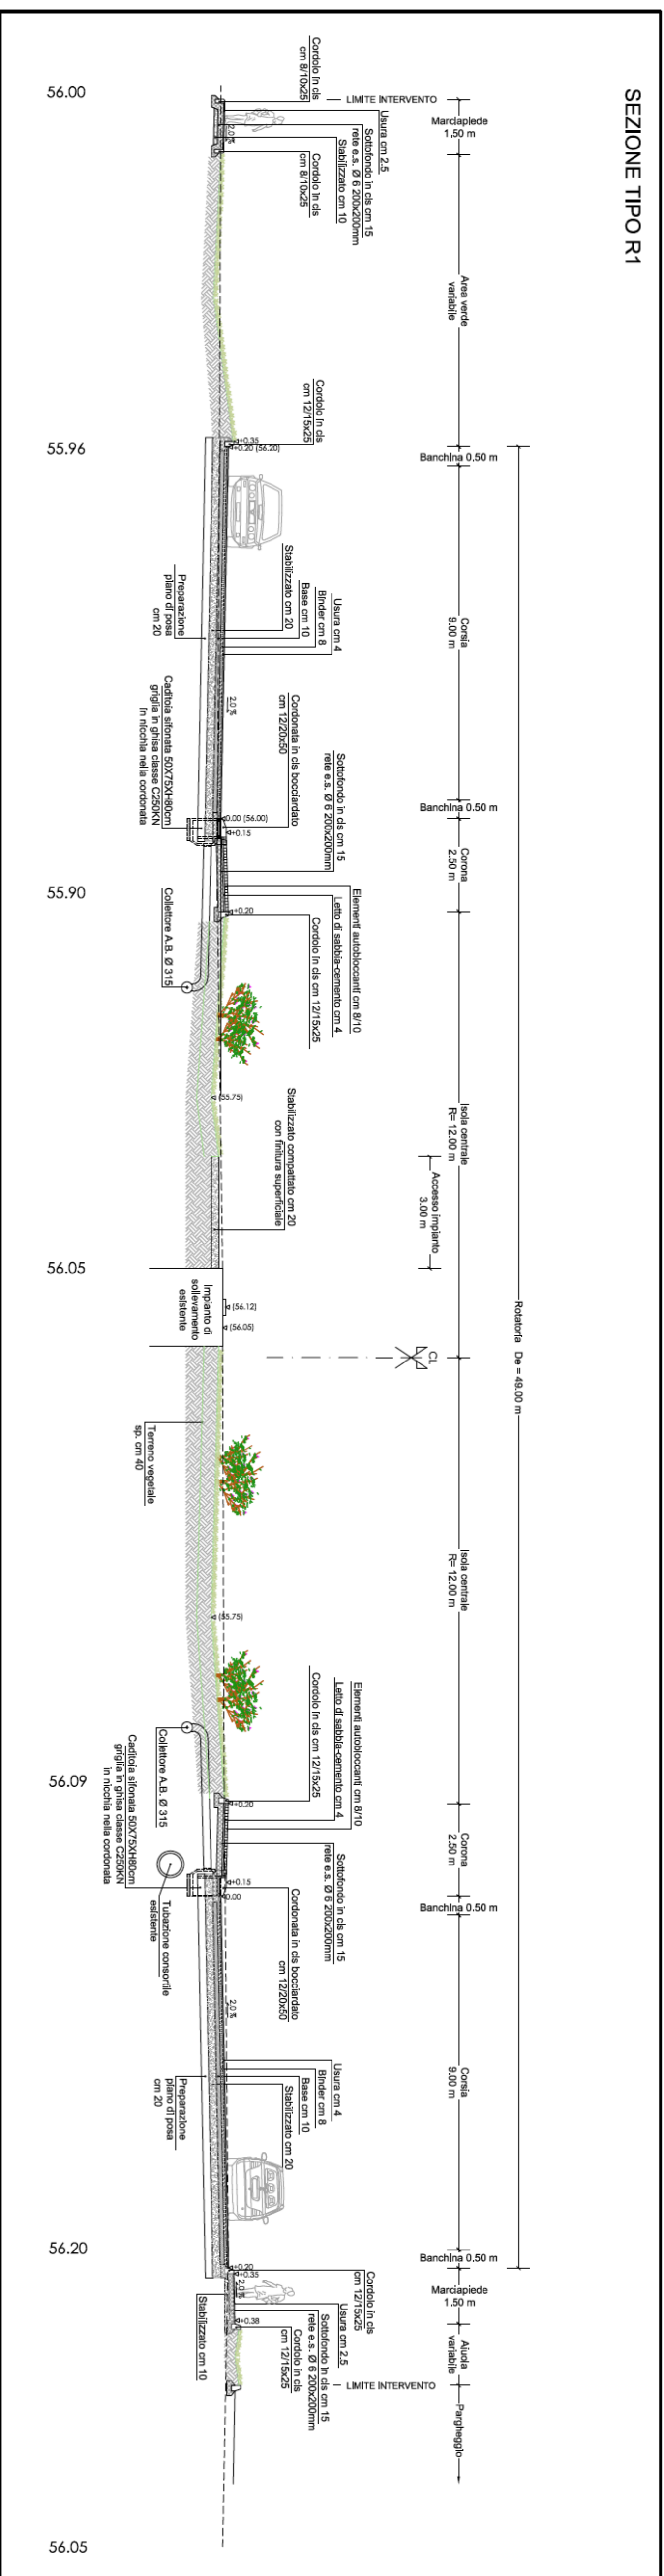


SEZIONE TIPO R2

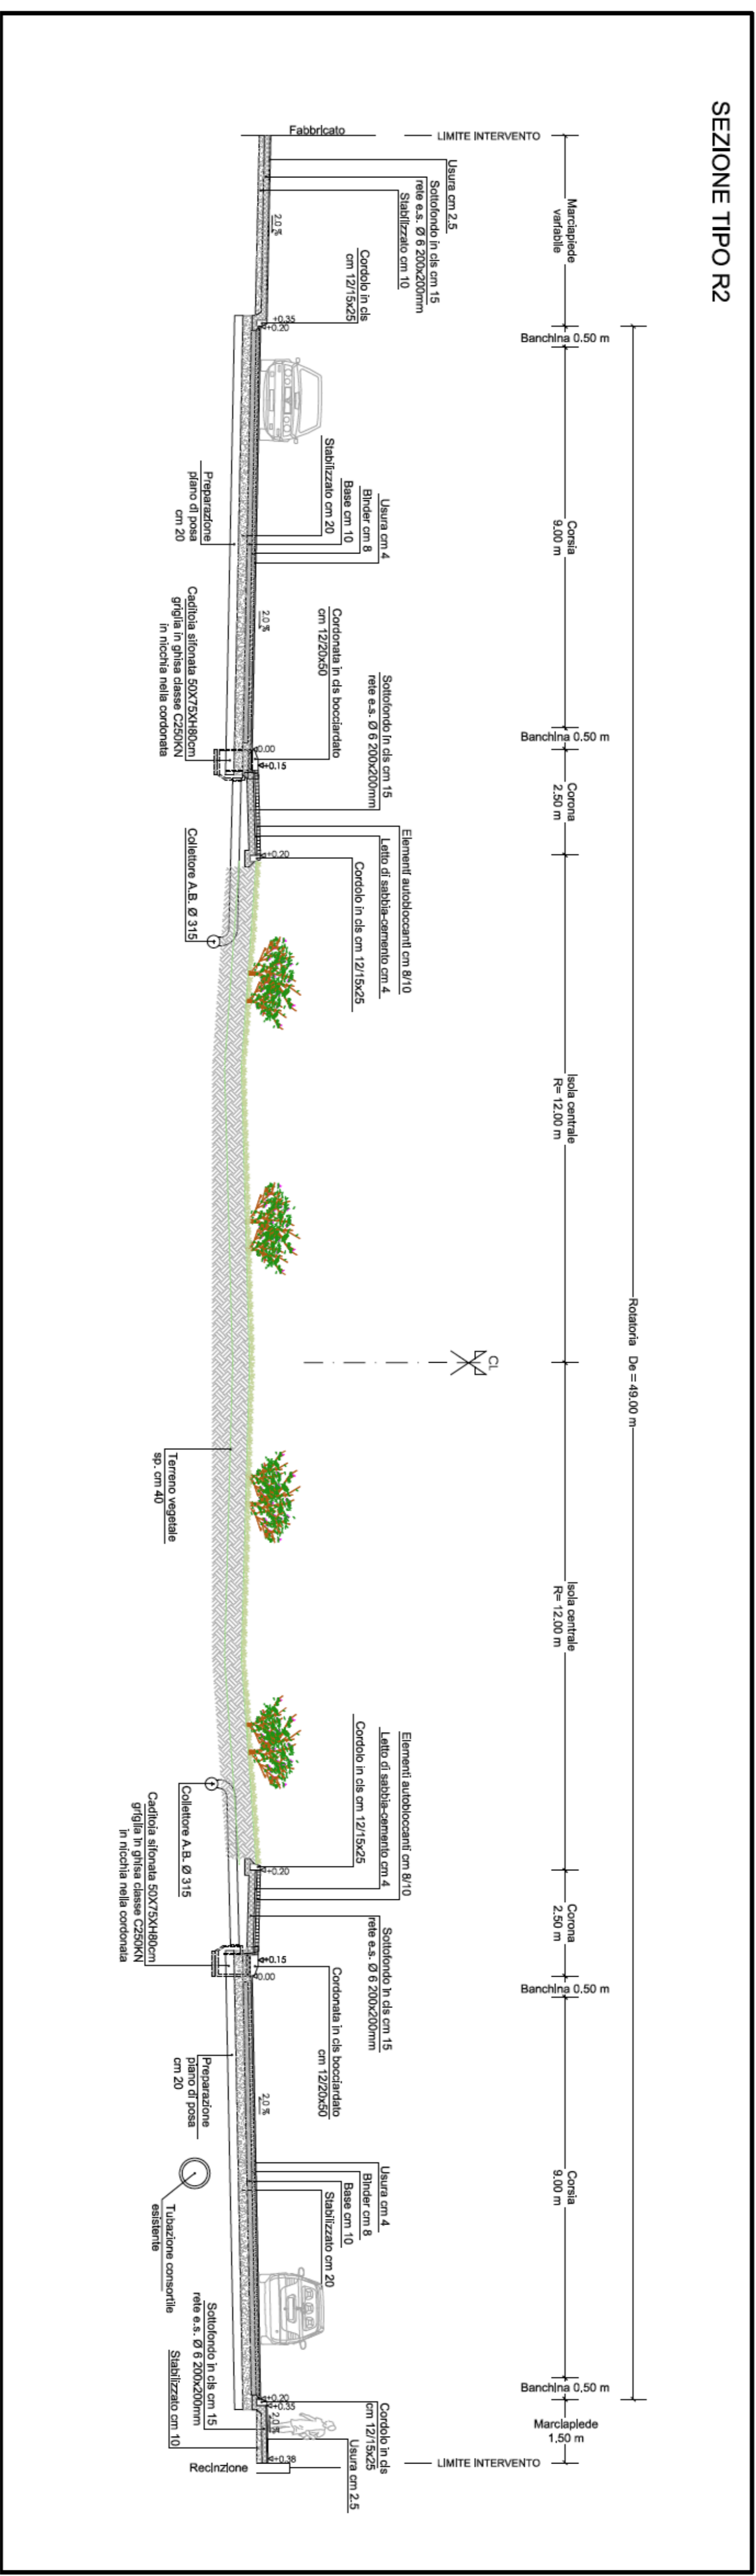


SEZIONE TIPO A09-A

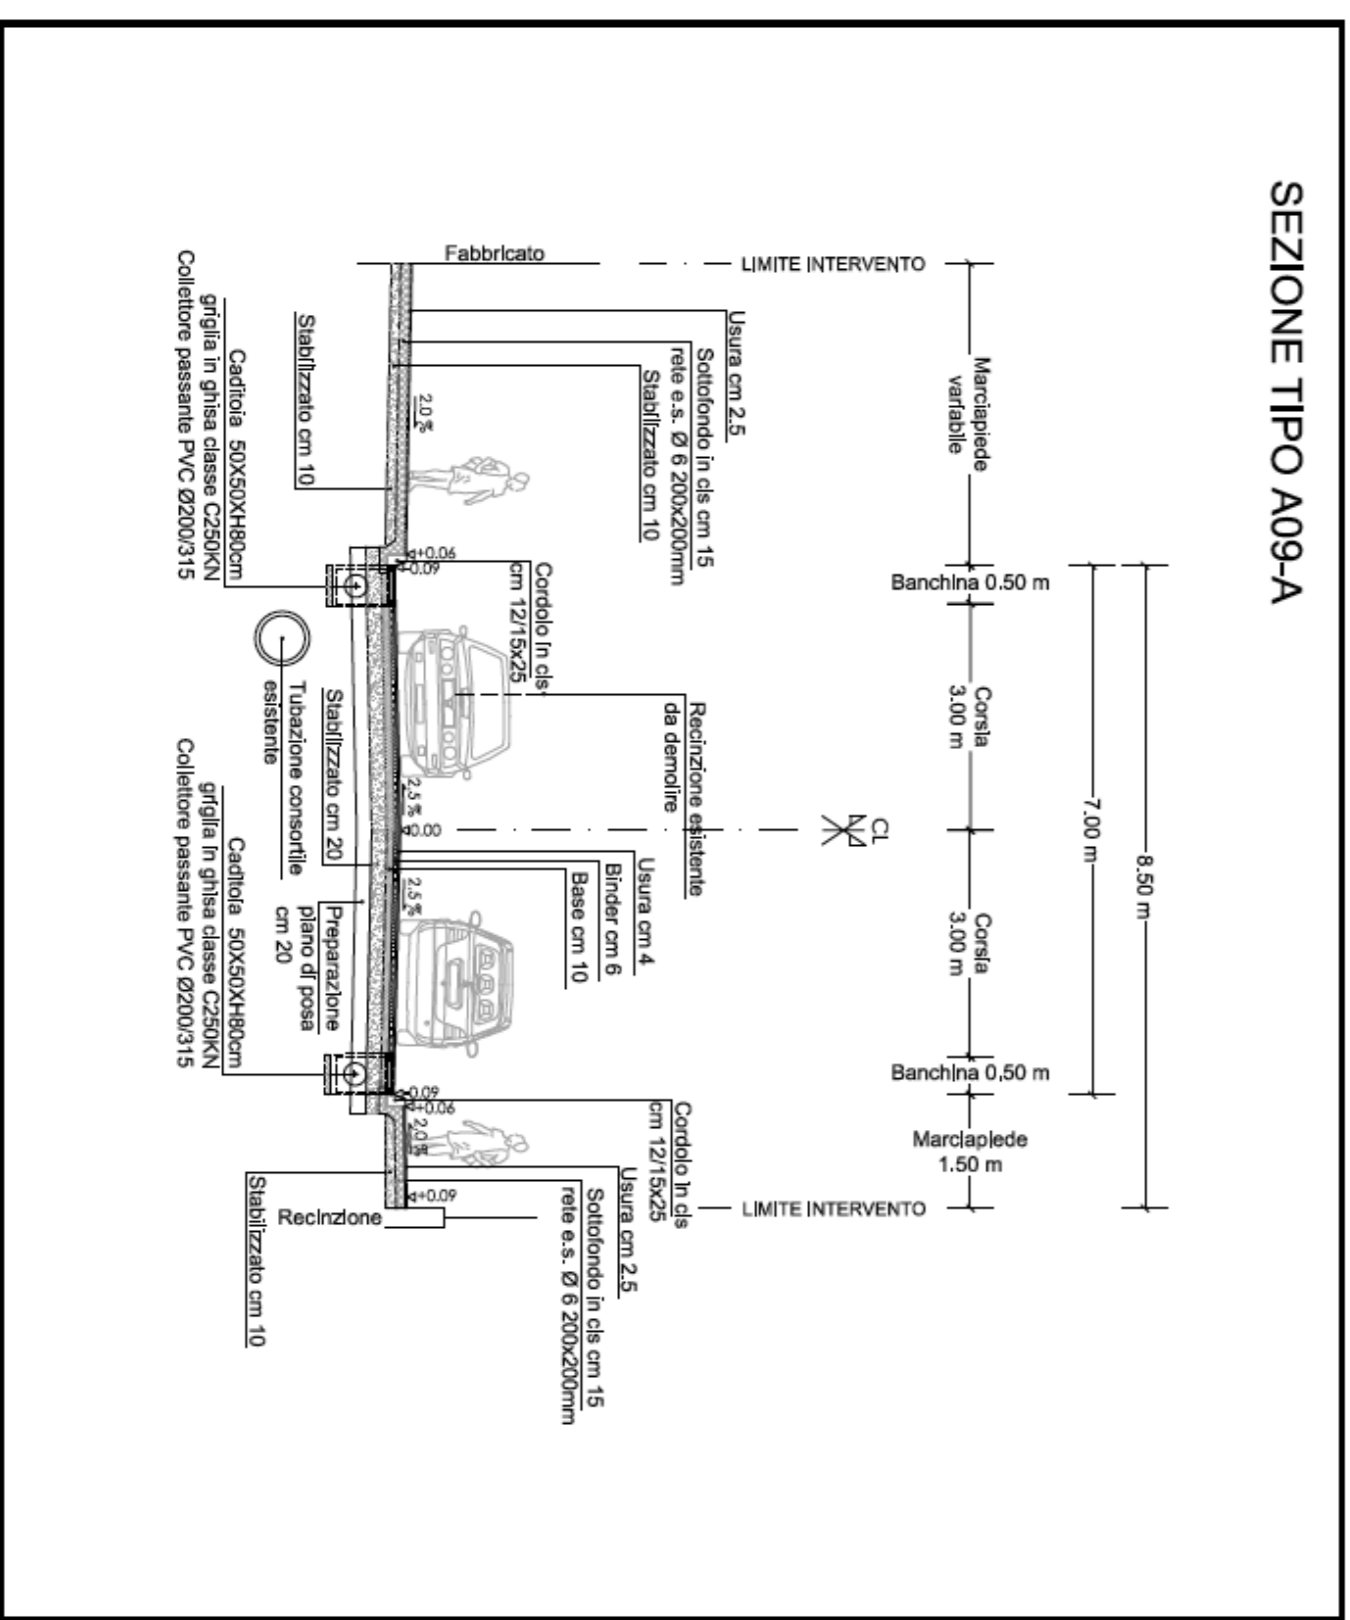

SEZIONE TIPO A09-B

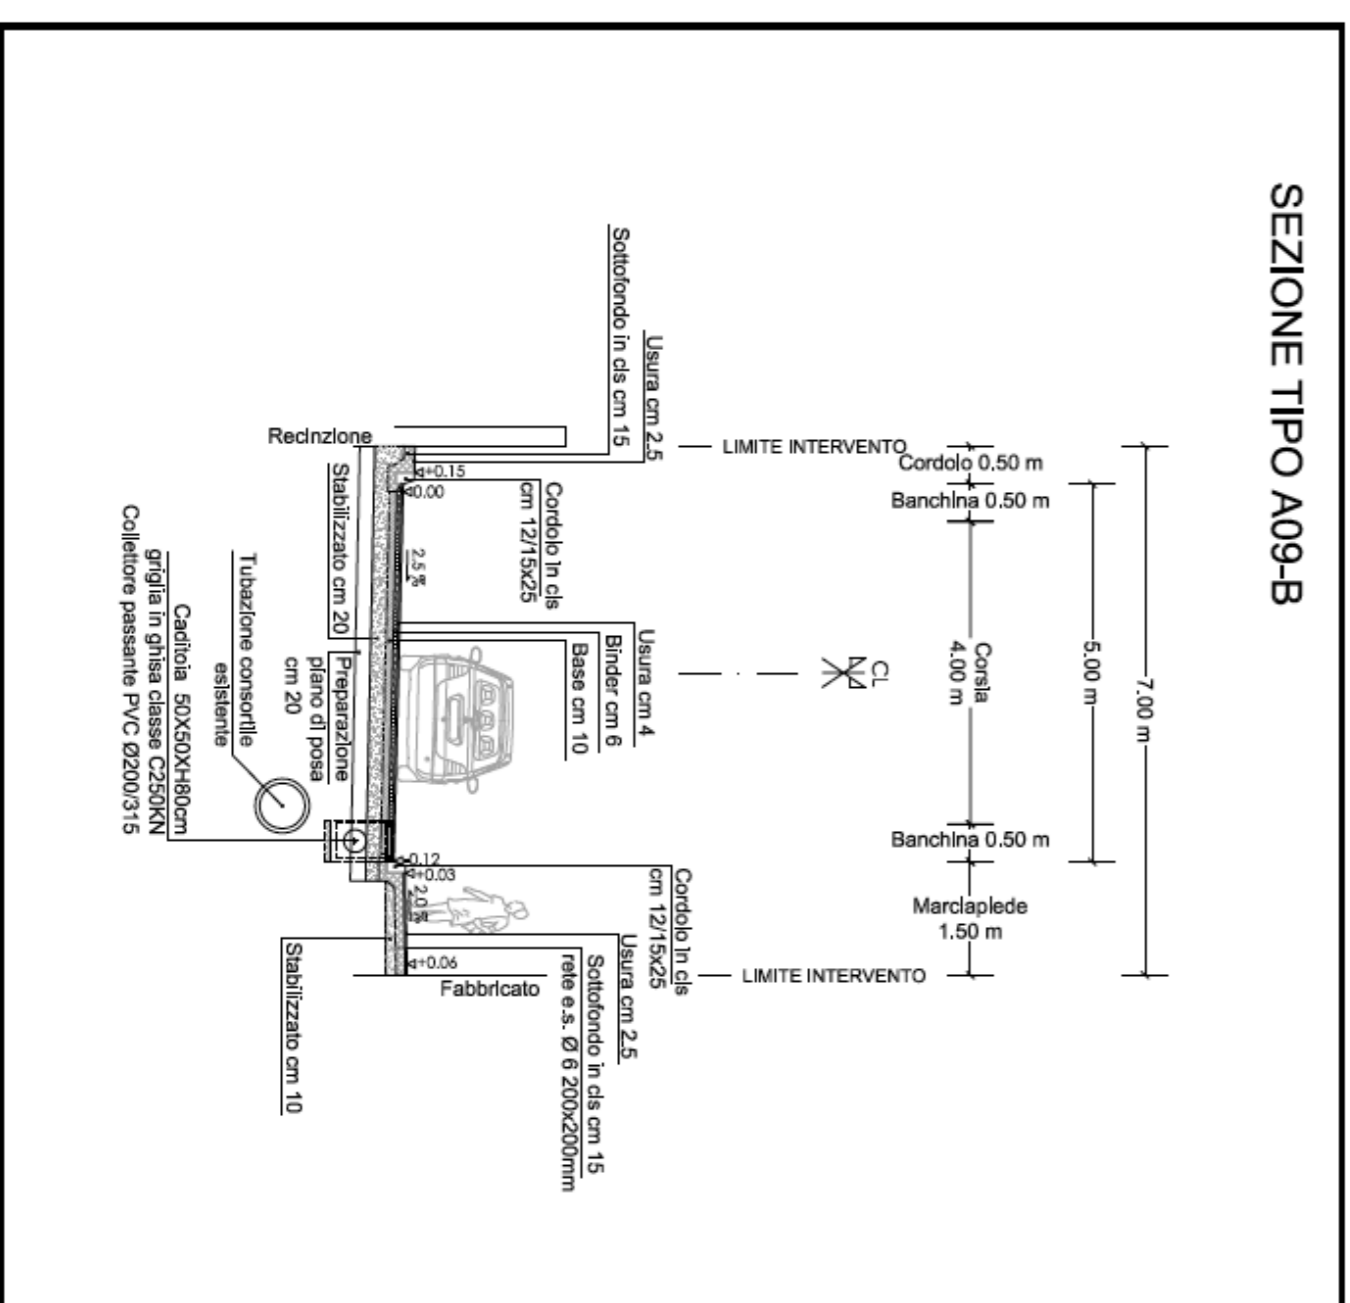

SEZIONE TIPO A09-C

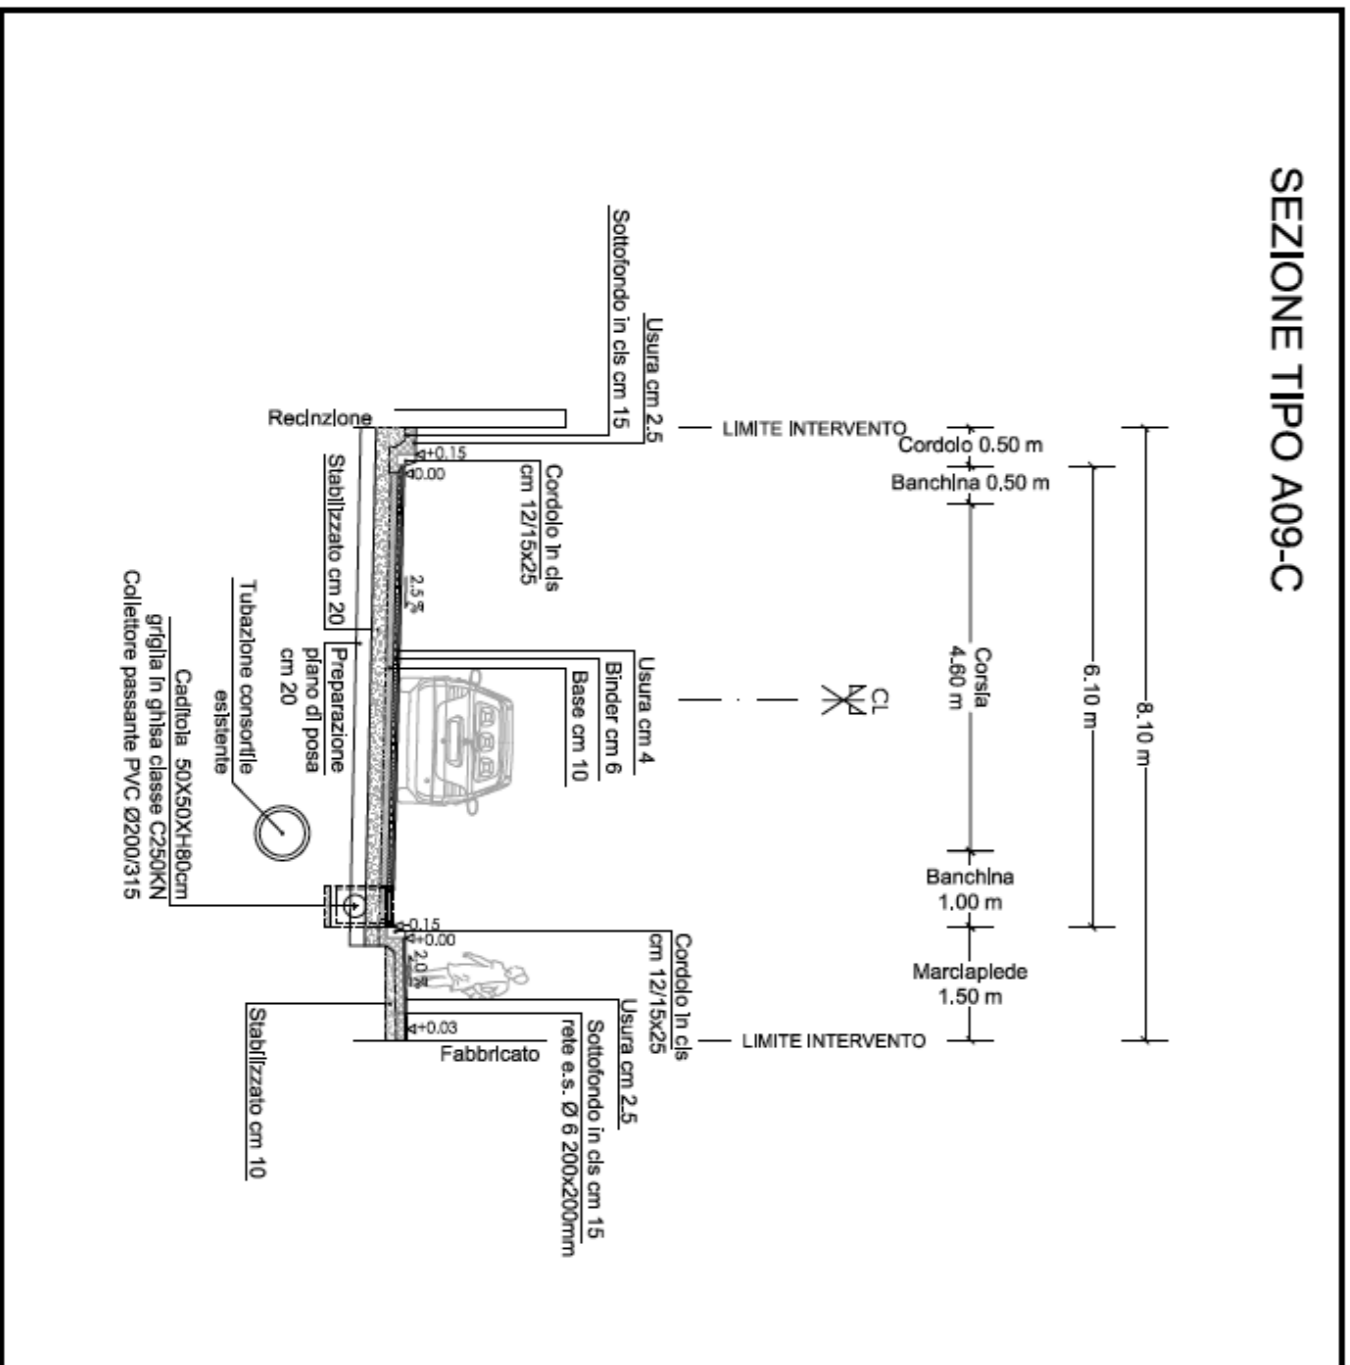

SEZIONI TIPO R1 - R2
SEZIONI TIPO A09 - A-B-C

Comune di Verona

PUA

PIANO URBANISTICO ATTUATIVO DELLA SCHEDA 41_B1
DEL P.I. - ATO 4 - Via Giola - Via dell'Esperanto
Destinazione Commerciale (GSV)

ANALISI DI IMPATTO VIABILISTICO

SEZIONI STRADALI TIPO
TAV. 1

16.08

<p>PROGETTISTA INFERNO E VIALINI</p> <p>infratec</p> <p>via S. Giovanni, 1 - 37139 Verona - Italia Tel. 045 8001273 - Fax 045 593300 - CF FLCMRA58C30L781L - P.IVA 02739130231 - archifelice@in.it - maurofelice.com</p>		<p>PROGETTISTA INFERNO E VIALINI</p> <p>infratec</p> <p>via S. Giovanni, 1 - 37139 Verona - Italia Tel. 045 8001273 - Fax 045 593300 - CF FLCMRA58C30L781L - P.IVA 02739130231 - archifelice@in.it - maurofelice.com</p>	
<p>PROGETTISTA GEOLOGIA E IDROGEOLOGICA</p> <p>infratec</p> <p>via S. Giovanni, 1 - 37139 Verona - Italia Tel. 045 8001273 - Fax 045 593300 - CF FLCMRA58C30L781L - P.IVA 02739130231 - archifelice@in.it - maurofelice.com</p>		<p>PROGETTISTA ANALISI ACUSTICA</p> <p>infratec</p> <p>via S. Giovanni, 1 - 37139 Verona - Italia Tel. 045 8001273 - Fax 045 593300 - CF FLCMRA58C30L781L - P.IVA 02739130231 - archifelice@in.it - maurofelice.com</p>	
<p>PROGETTISTA E CODICE GENERALE</p> <p>infratec</p> <p>via S. Giovanni, 1 - 37139 Verona - Italia Tel. 045 8001273 - Fax 045 593300 - CF FLCMRA58C30L781L - P.IVA 02739130231 - archifelice@in.it - maurofelice.com</p>		<p>PROGETTISTA MANIPOLI</p> <p>infratec</p> <p>via S. Giovanni, 1 - 37139 Verona - Italia Tel. 045 8001273 - Fax 045 593300 - CF FLCMRA58C30L781L - P.IVA 02739130231 - archifelice@in.it - maurofelice.com</p>	
<p>PROGETTISTA ANALISI ACUSTICA</p> <p>infratec</p> <p>via S. Giovanni, 1 - 37139 Verona - Italia Tel. 045 8001273 - Fax 045 593300 - CF FLCMRA58C30L781L - P.IVA 02739130231 - archifelice@in.it - maurofelice.com</p>		<p>PROGETTISTA ANALISI ACUSTICA</p> <p>infratec</p> <p>via S. Giovanni, 1 - 37139 Verona - Italia Tel. 045 8001273 - Fax 045 593300 - CF FLCMRA58C30L781L - P.IVA 02739130231 - archifelice@in.it - maurofelice.com</p>	