




SEZIONE TIPO A10-B

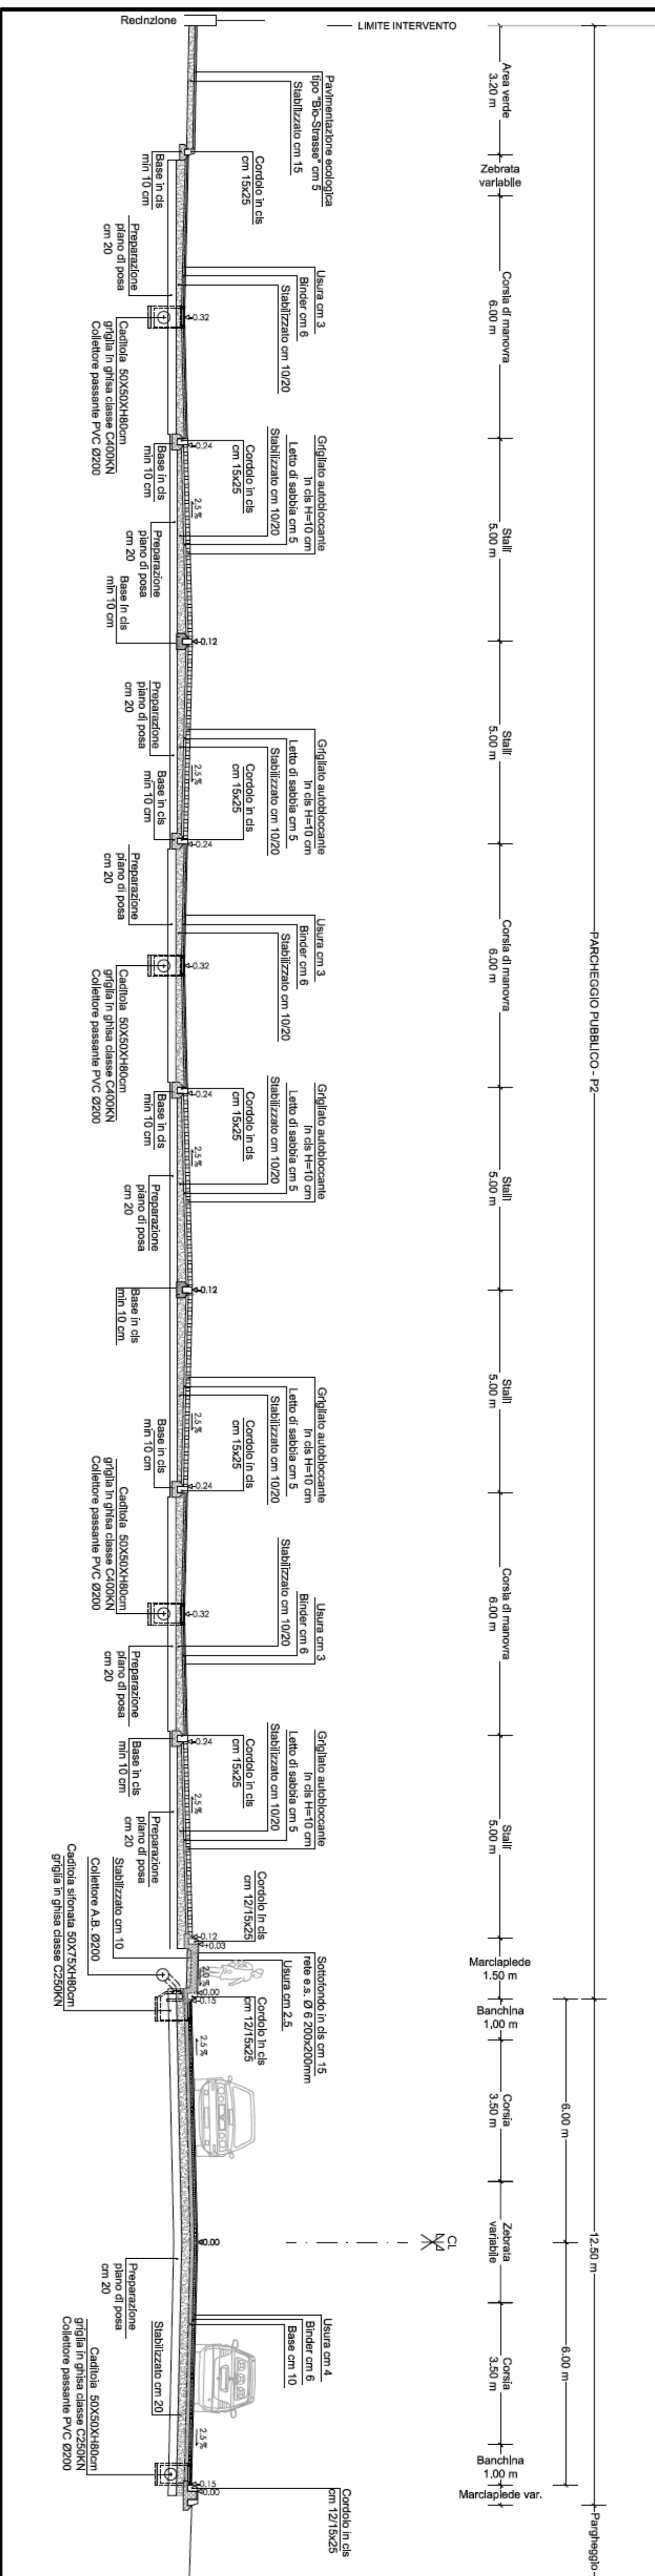


SEZIONE TIPO A10-E

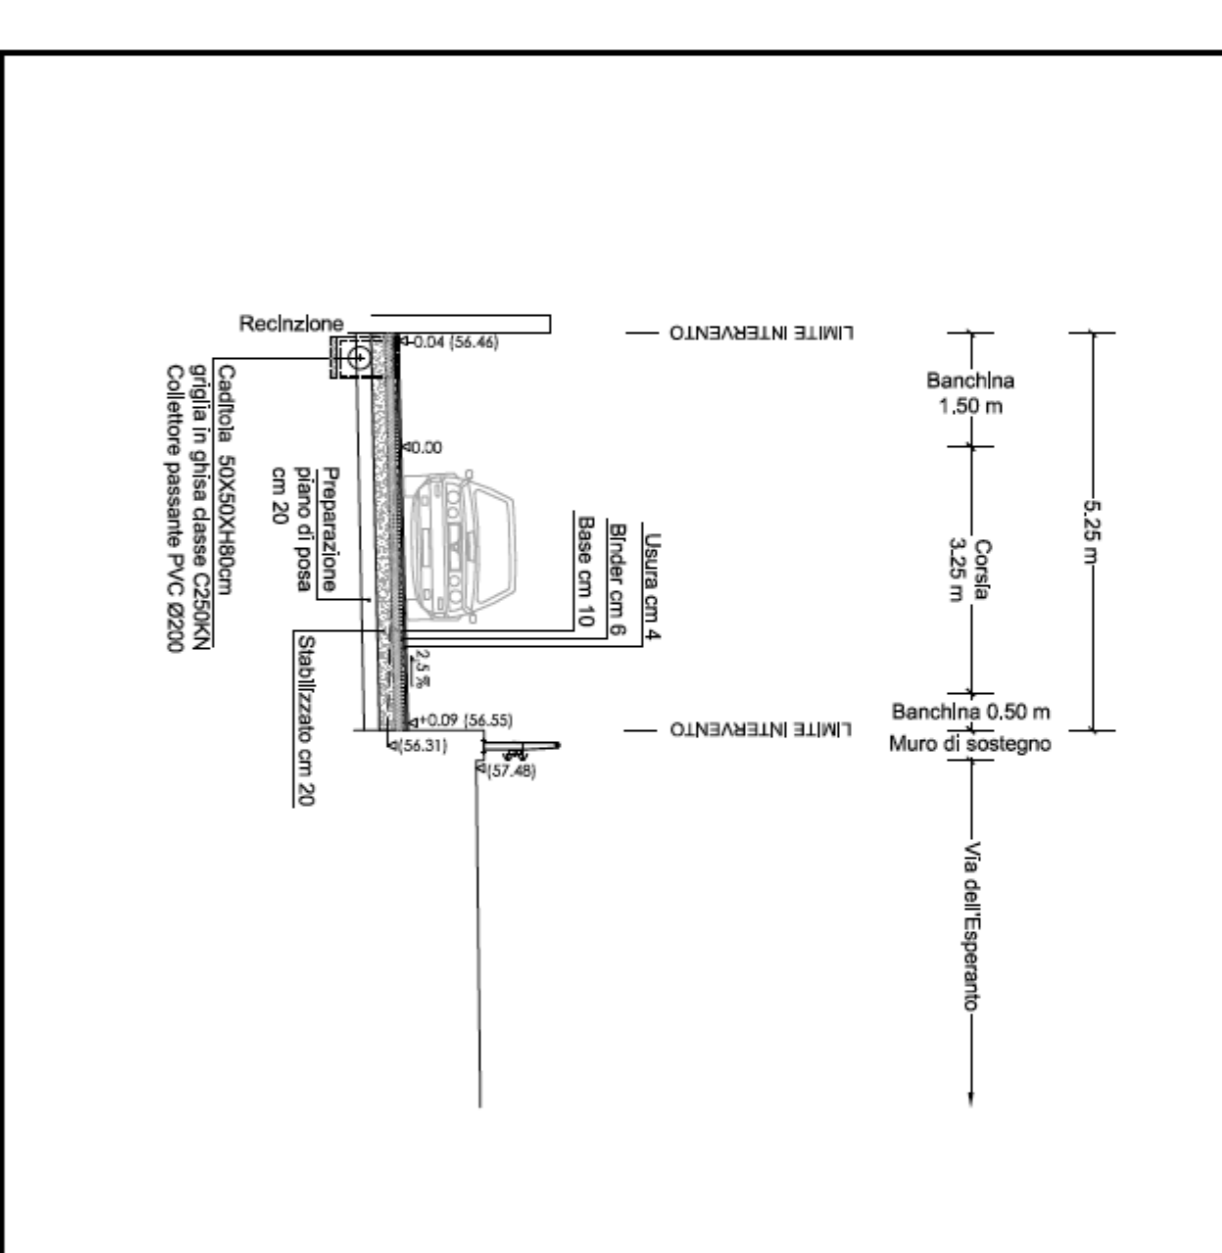


SEZIONE TIPO A10-A

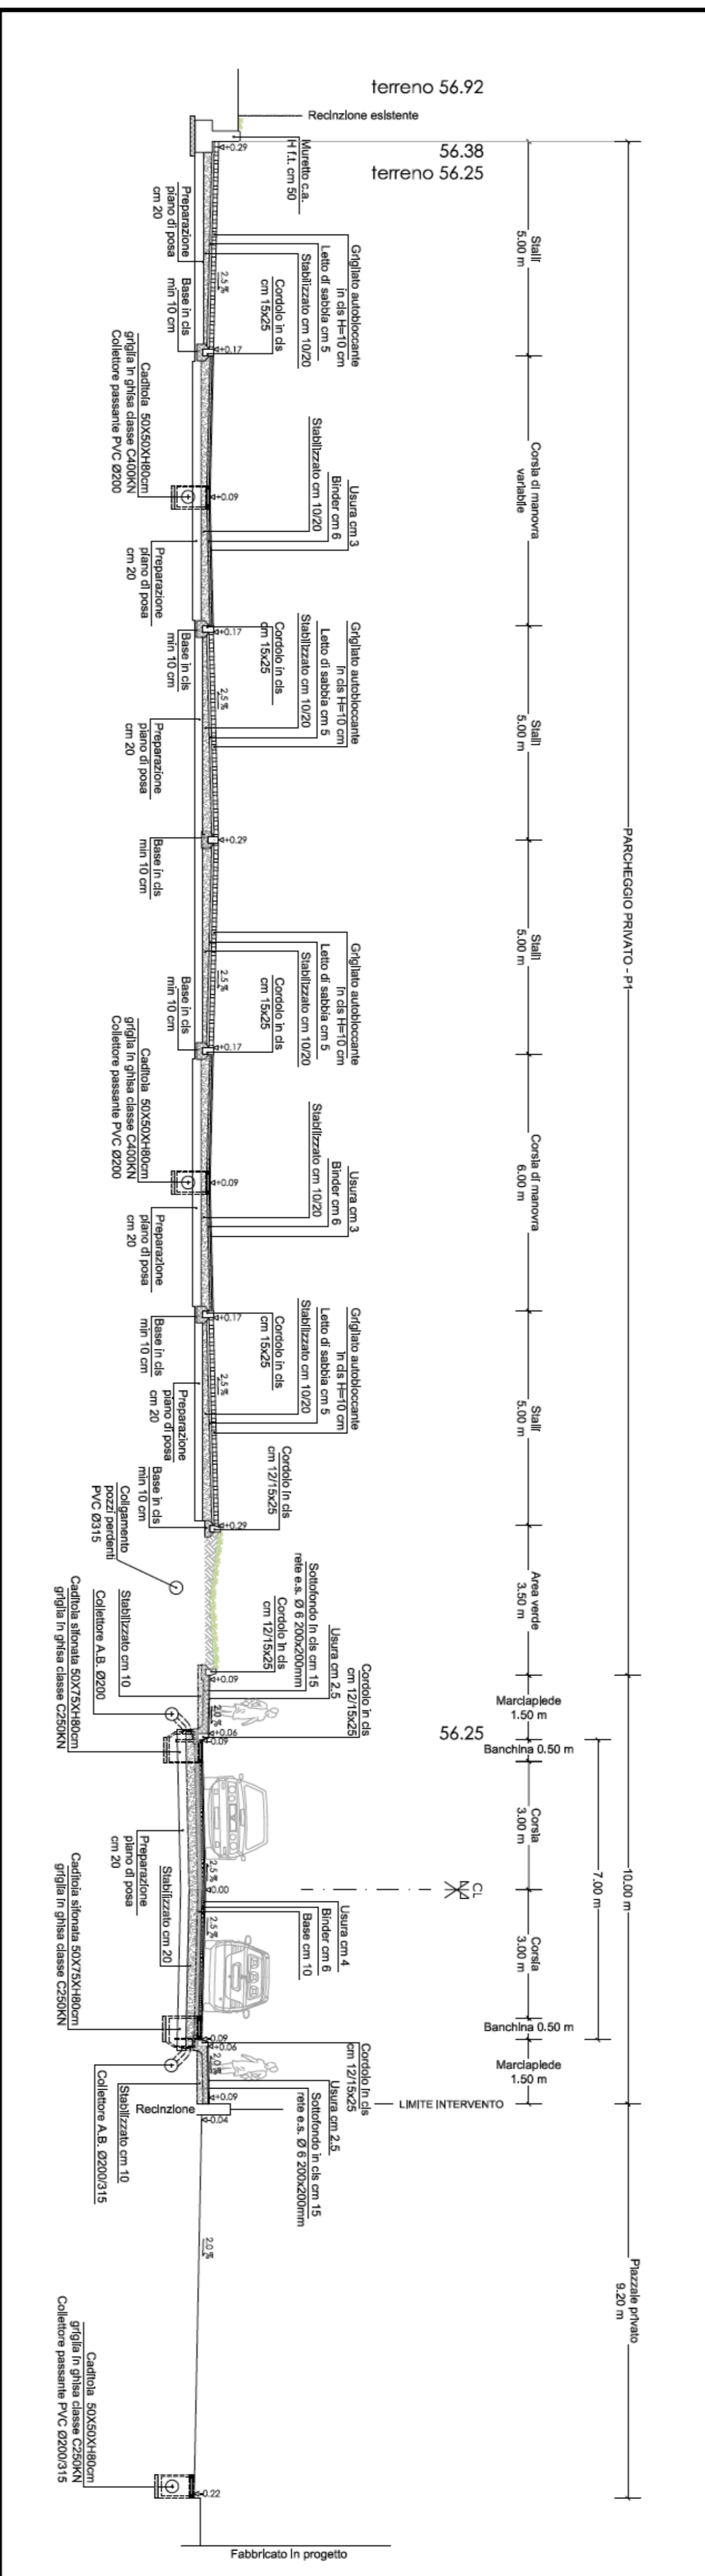

SEZIONE TIPO A10-C

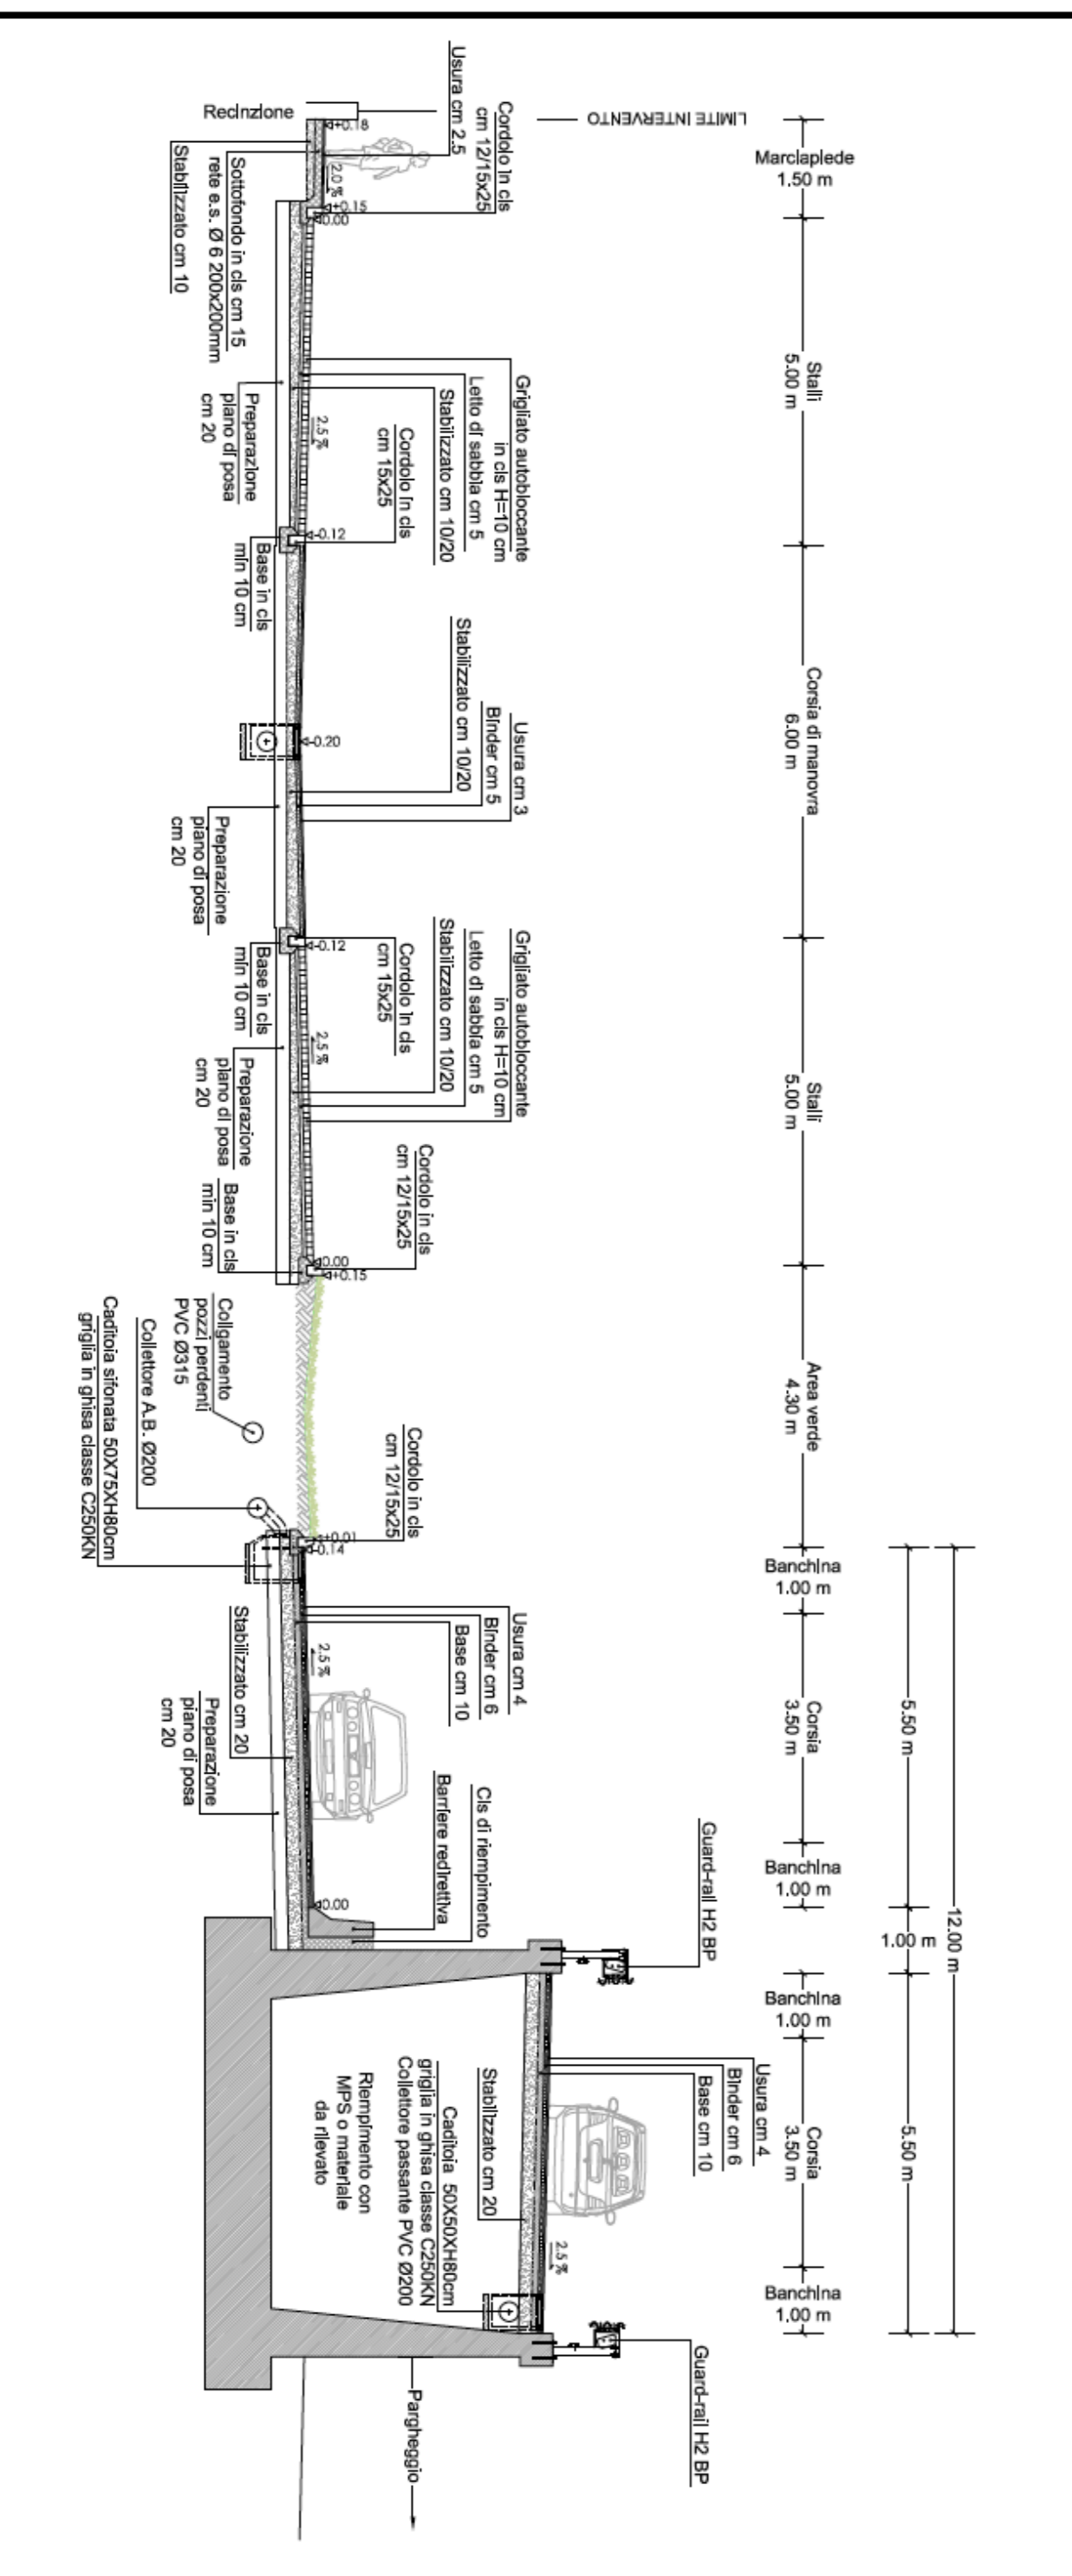

SEZIONE TIPO A10-D

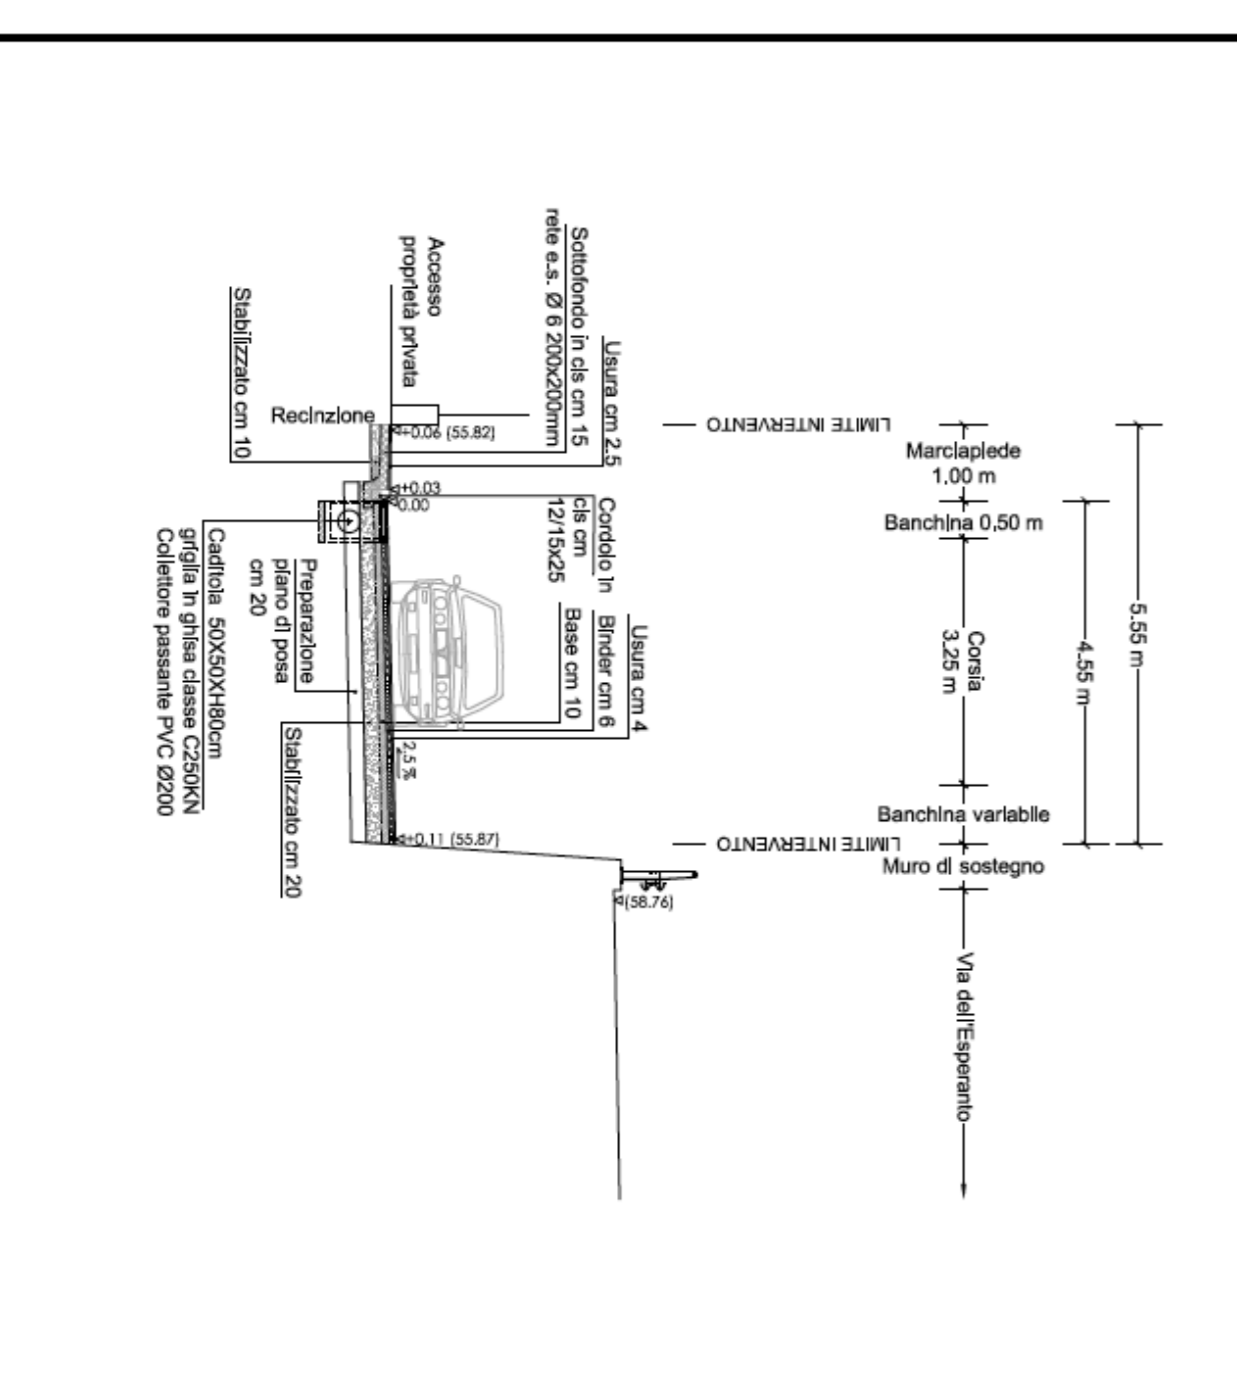

SEZIONI TIPO A10 A-B-C-E

Comune di Verona

PUA

PIANO URBANISTICO ATTUATIVO DELLA SCHEDA 41\_B1  
DEL P.I. - ATO 4 - Via Giada - Via dell'Esperanto  
Destinazione Commerciale (GSV)

ANALISI DI IMPATTO VIABILISTICO

16

SEZIONI STRADALI TIPO  
TAV. 2

16.09

NUMERO	DATA	REVISIONE	AGGIORNAMENTI	DESCRIZIONE
1	05/11/2013	REVISIONE	AGG. CONF. SERV. DEL. 05/11/2013	
2				
3				
4				

Vicolo Teatro Filarmonico 7 - 37121 VERONA - Tel. 045 8001273 - Fax 045 593300 - CF FLCMRA58C30L781L - P.IVA 02739130231- archfelice@in.tl - maurofelice.com

**PROGETTISTA IMPATTO E VIABILITA'**  
**infratec**  
Via S. Giovanni Battista 10 - 37139 Verona - Tel. 045 8001273 - Fax 045 593300 - CF FLCMRA58C30L781L - P.IVA 02739130231- archfelice@in.tl - maurofelice.com

**PROGETTISTA GEODINAMICO E IDROLOGICO**  
**infratec**  
Via S. Giovanni Battista 10 - 37139 Verona - Tel. 045 8001273 - Fax 045 593300 - CF FLCMRA58C30L781L - P.IVA 02739130231- archfelice@in.tl - maurofelice.com

**PROGETTISTA ANALISI IMPATTO**  
**yin.tec**  
Via S. Giovanni Battista 10 - 37139 Verona - Tel. 045 8001273 - Fax 045 593300 - CF FLCMRA58C30L781L - P.IVA 02739130231- archfelice@in.tl - maurofelice.com