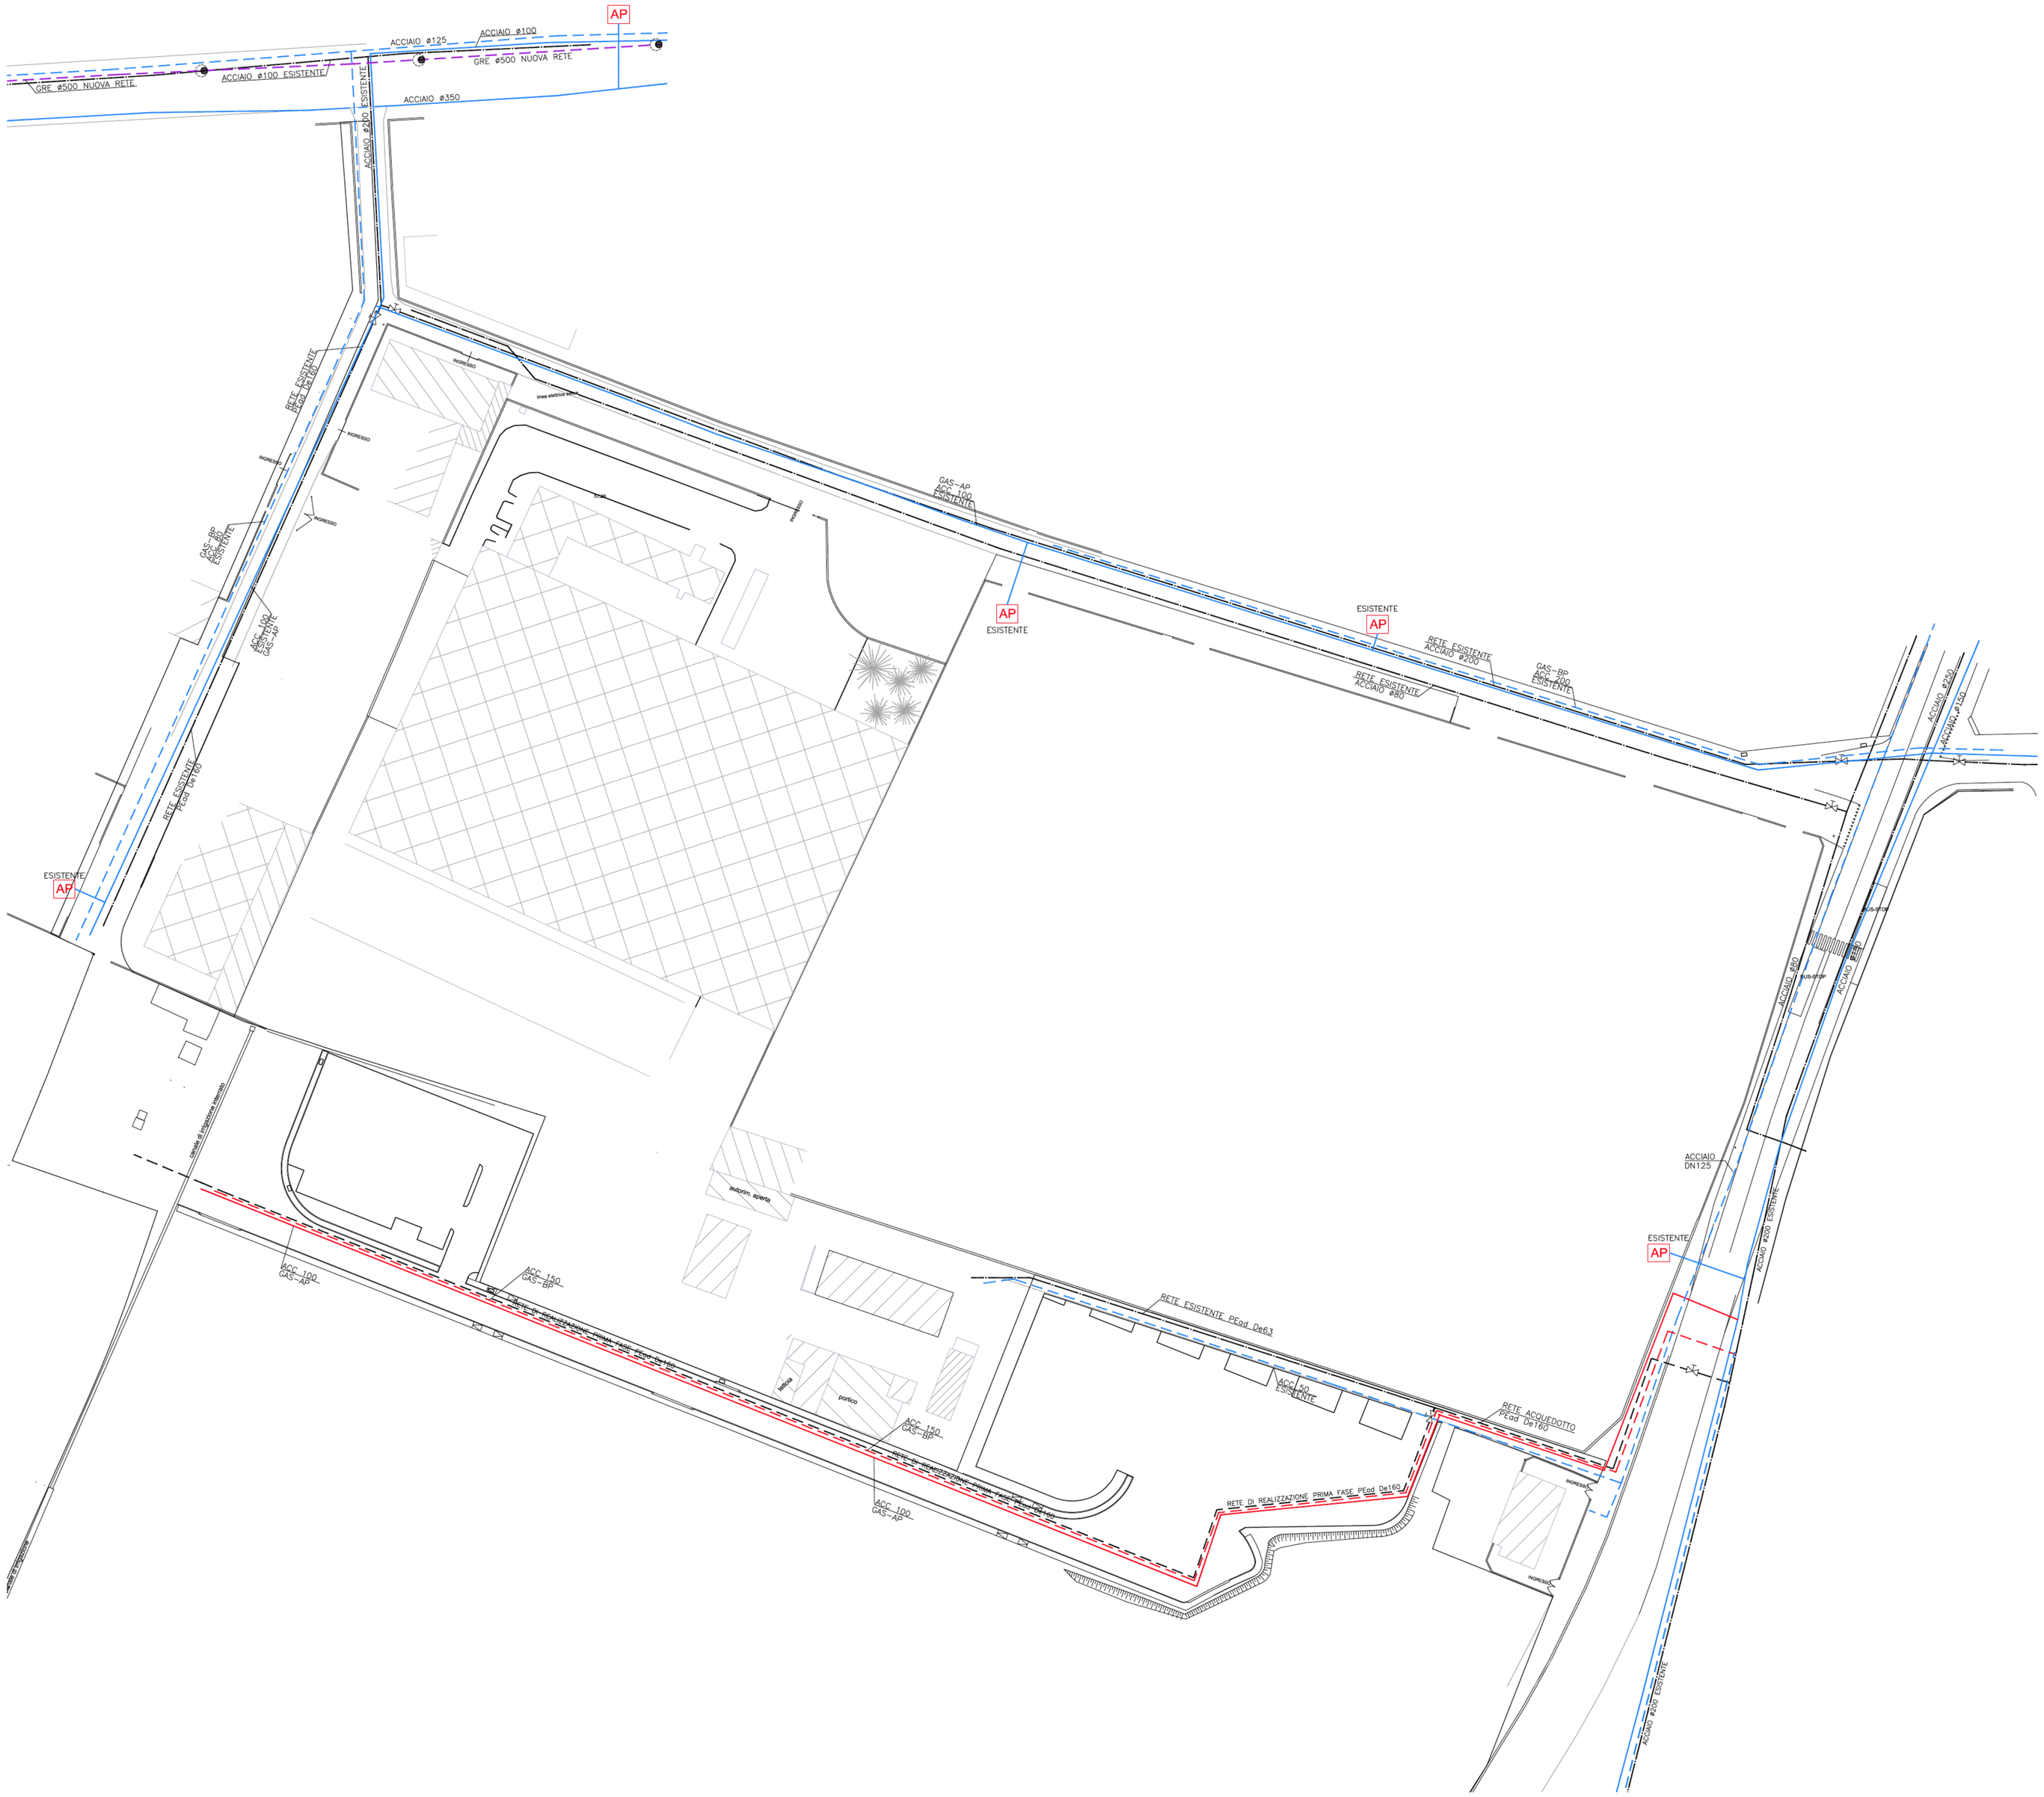

LEGENDA

- TUBAZIONE RETE ACQUEDOTTO ESISTENTE
- RETE ACQUEDOTTO – OPERE DI PRIMA FASE TUBAZIONE IN PEad PN16
- SARACINESCA FLANGIATA PER RETE ACQUEDOTTO
- TUBAZIONE GAS ALTA PRESSIONE ESISTENTE IN ACCIAIO
- TUBAZIONE GAS BASSA PRESSIONE ESISTENTE IN ACCIAIO
- TUBAZIONE GAS ALTA PRESSIONE IN ACCIAIO – OPERE DI PRIMA FASE
- TUBAZIONE GAS BASSA PRESSIONE IN ACCIAIO – OPERE DI PRIMA FASE
- AP GRUPPO DI RIDUZIONE ESISTENTE

Comune di Verona

PUA

PIANO URBANISTICO ATTUATIVO DELLA SCHEDA 41_B1
DEL P.I. - ATO 4 _ Via Gioia - Via dell'Esperanto
Destinazione Commerciale (GSV)

CAPITOLO: PLANIMETRIA DELLE INFRASTRUTTURE E RETI ESISTENTI — N. CAPITOLO: 5

TITOLO: RETI ACQUEDOTTO, FOGNATURA E GAS METANO — NUMERO TAVOLA: 5.0

DATA: 25/09/2013 — SCALA: 1:500 — FILE: 5_5.0.dwg

AGGIORNAMENTI

NUMERO	DATA	DESCRIZIONE
1	05.11.2013	REVISIONE AGG. CONF. SERV. DEL 05.11.2013
2		
3		
4		

COMMITTENTE:
ELLE IMMOBILIARE
Dott. Achille Leonardi (Legale rappresentante)
Strada _ di Mezzo 8/A - 37135 Verona
tel. 045 913024 - fax 045 8347116
elle1immobiliare@gmail.it

PROGETTISTA E COORD. GENERALE:
Arch. Mauro Fallco
Studio "Sudio Fallco" Associato 7
37121 Verona
tel. 045 8011373 - fax 045 8013300
studio@fallco.it

PROGETTISTA IMPIANTI:
in.tec. TECNOLOGIE INTEGRATE
Via G. Carducci 14 - 37121 Verona - Italy
Tel +39 045 8010122 - Fax +39 045 8010123
Pec +39 045 8010000 - info@intec-tecnologie.it

PROGETTISTA TRAFFICO E VIABILITA':
infra.tec CONSULTING ENGINEERS S.r.l.
Via Carducci 1 - 37121 Verona - Italy
Tel. +39 045 8010122 - Fax +39 045 8347116
info@infratec.it

PROGETTISTA GEOLOGIA E IDROGEOLOGIA:
STUDIO ASSOCIATO GEOLOGICO
DR.GEOL. DANIELE MARCHESINI
DR.GEOL. ALESSANDRO MARCHESINI
Via Leopardi 1 - 37121 Verona - Italy
Tel. +39 045 8010111 - Fax +39 045 8010444
P.IVA 02420910239 - info@studiomarchesini.it

PROGETTISTA AVVIAM. ACUSTICA:
tekne
Piazza Dante 20 - 46100 Mantova
Via G. Carducci 7 - 37100 Verona - Italy
Tel +39 045 8012911 - Fax +39 045 8012917
info@tekne.it

HFA ARCHITECTS ARCHITETTI

Studio Dott. Francesco Fallco - 37121 VERONA - tel. 045.8011373 - Fax 045.8013300 - C.F. FLLCMA48C05L781L - P.IVA 02791310231 - studio@fallco.it - www.fallco.it