

PUA

PIANO URBANISTICO ATTUATIVO DELLA SCHEDA 41_B1
DEL P.I. - ATO 4 _ Via Gioia - Via dell'Esperanto
Destinazione Commerciale (GSV)

CAPITOLO:	N. CAPITOLO:
PROGETTO PLANIVOLUMETRICO	7


TITOLO:	NUMERO TAVOLA:
SPT SUPERFICIE PERMEABILE TERRITORIALE	7.3

DATA:	SCALA:	FILE:
25/09/2013	1:1000	TAV 1-3-4-7-8-0-12.pln

AGGIORNAMENTI		
NUMERO	DATA	DESCRIZIONE
1	05.11.2013	REVISIONE AGG. CONF. SERV. DEL 05.11.2013
2		
3		
4		

COMMITTENTE: ELLE IMMOBILIARE Dott. Attilio Lonardi (Legale rappresentante) Strada Le Risse 50/A - 37135 Verona tel. 045 509600 - fax 045 509758 elleimmobiliare@lonardi.it	PROGETTISTA E COORD. GENERALE: MAURO FELICE ARCHITETTO Arch. Mauro Felice Vicolo Teatro Filarmónico 7 37121 Verona tel. 045 8001273 - fax 045 593300 archifelice@tin.it	PROGETTISTA IMPIANTI: vin.tec TECNOLOGIE INTEGRATE S.p.A. Via G. Carducci 18/A - 37050 Campeggiale di Zevio Verona - Italy - Tel. +39 0458731433 Fax: +39 0458731855 - Mail: info@vintec.it
PROGETTISTA TRAFFICO E VIABILITA': infratec CONSULTING ENGINEERING S.R.L. Via Camuzani 1 - 37138 Verona - Italy Tel. +39 0458101737 - Fax: +39 0458102502 Mail: info@infratec.it	PROGETTISTA GEOLOGIA E IDROGEOLOGIA: STUDIO NUCCHI & ASSOCIATI GEOLOGIA E INGEGNERIA DELL'AMBIENTE E DEL TERRITORIO Via Lesda 4 - 37135 Verona - Italy Tel. +39 0458102072 - Fax: +39 0458104644 Mail: info@studionuccich.it	PROGETTISTA ANALISI ACUSTICA: tekne Tecnico Studio Associato Via G. Camuzani 1 - 37138 Verona - Italy Tel. +39 0458102581 - Fax: +39 045853111 Mail: tekne@tekne.eu

IL PRESENTE DOCUMENTO NON POTRA' ESSERE COPIATO, RIPRODOTTO O ALTAMENTE PUBBLICATO, IN TUTTO O IN PARTE, SENZA IL CONSENSO SCRITTO DALLA I.D.C. ELLE IMMOBILIARE SPA. COM'UTILIZZO NON AUTORIZZATO SANI PERSEGUITO ANCHE DA LEGGE.
THIS DOCUMENT MAY NOT BE COPIED, REPRODUCED OR PUBLICLY DISPLAYED IN ANY OR ITS WHOLETY WITHOUT THE WRITTEN PERMISSION OF ELLE IMMOBILIARE SPA. UNAUTHORIZED USE WILL BE PROSECUTED BY LAW.

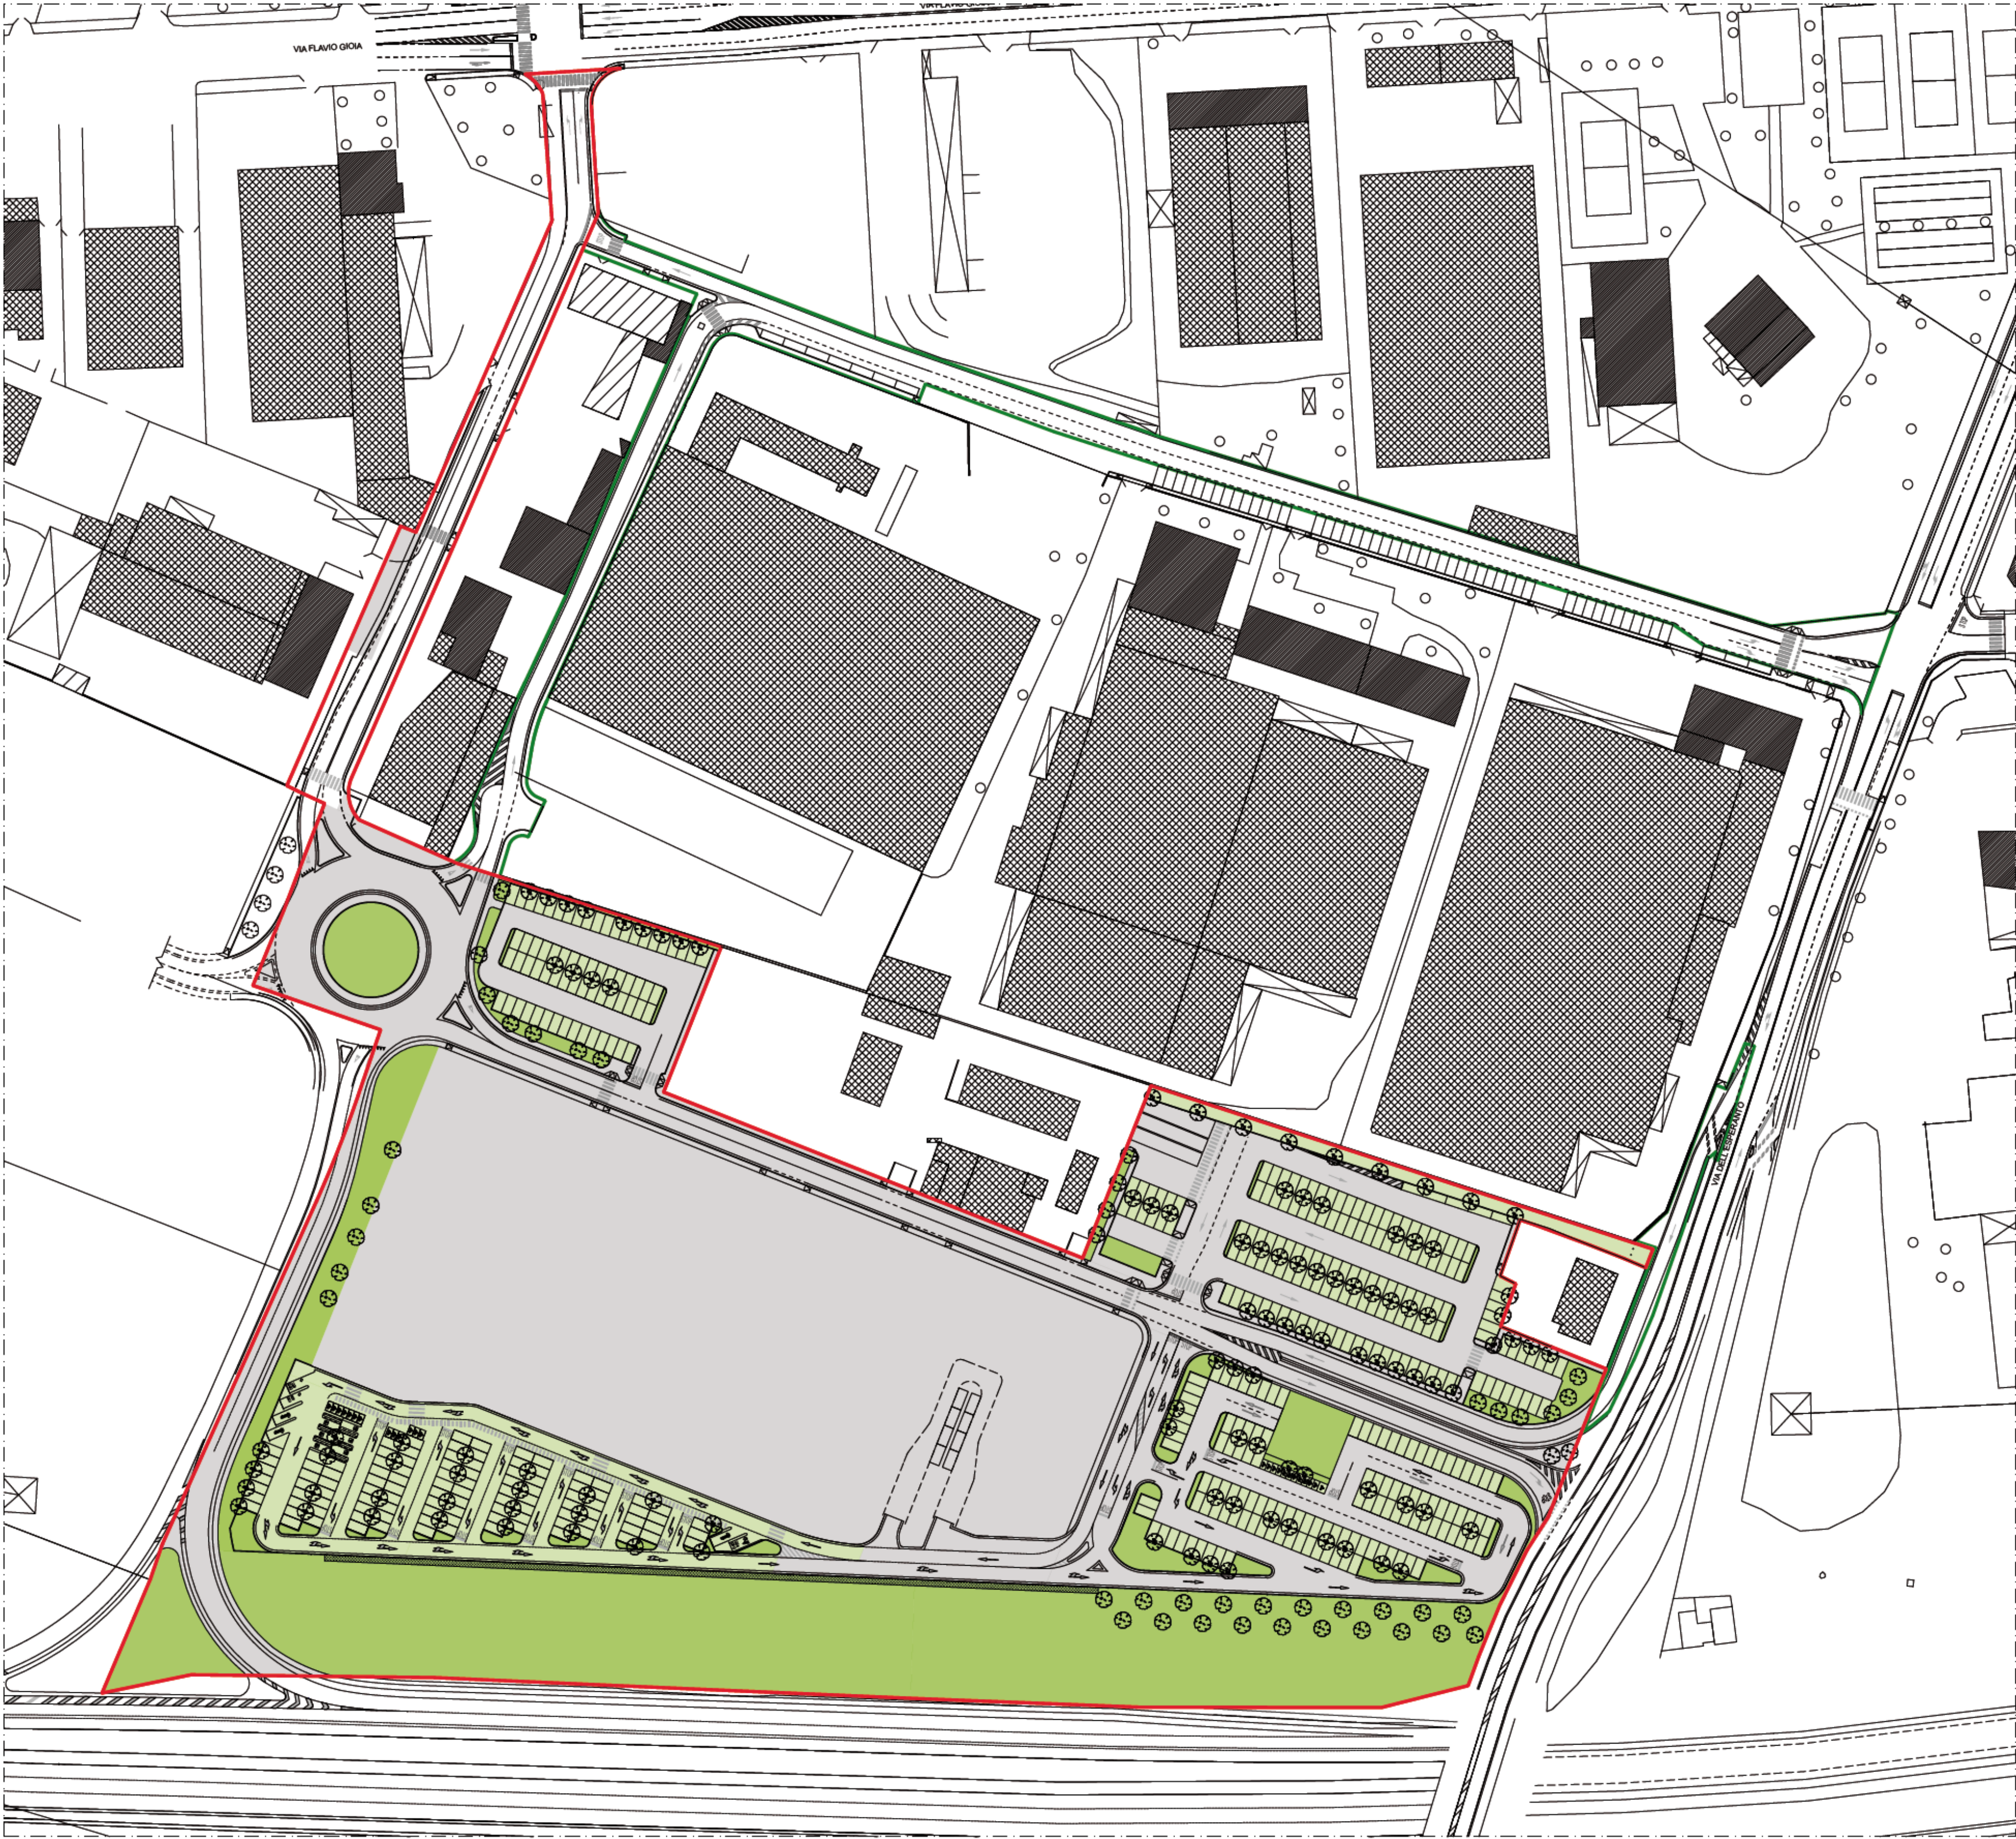

- LEGENDA:
- AMBITO DI INTERVENTO EXTRA PUA
 - AMBITO DEL PUA - DI CUI ST = 50.788 MQ
(ESCLUSE LE AREE A STRADA GIA' DI PROPRIETA' DEL COMUNE DI VERONA)

ST di progetto mq	50.788
SPT minima mq (30% ST di progetto)	15.236

DESCRIZIONE	MQ	COEFFICIENTE DI DEFLUSSO	COEFFICIENTE DI PERMEABILITA'	TOTALE MQ
TETTI, TERRAZZE, STRADE E PIAZZALI IMPERMEABILI	29.150	0,9	0,1	2.915
STALLI E CORSIE PARZIALMENTE PERMEABILI	8.998	0,6	0,4	3.599
VERDE	12.640	0,2	0,8	10.112
TOTALE	50.788			16.626 (> 15.236 mq)