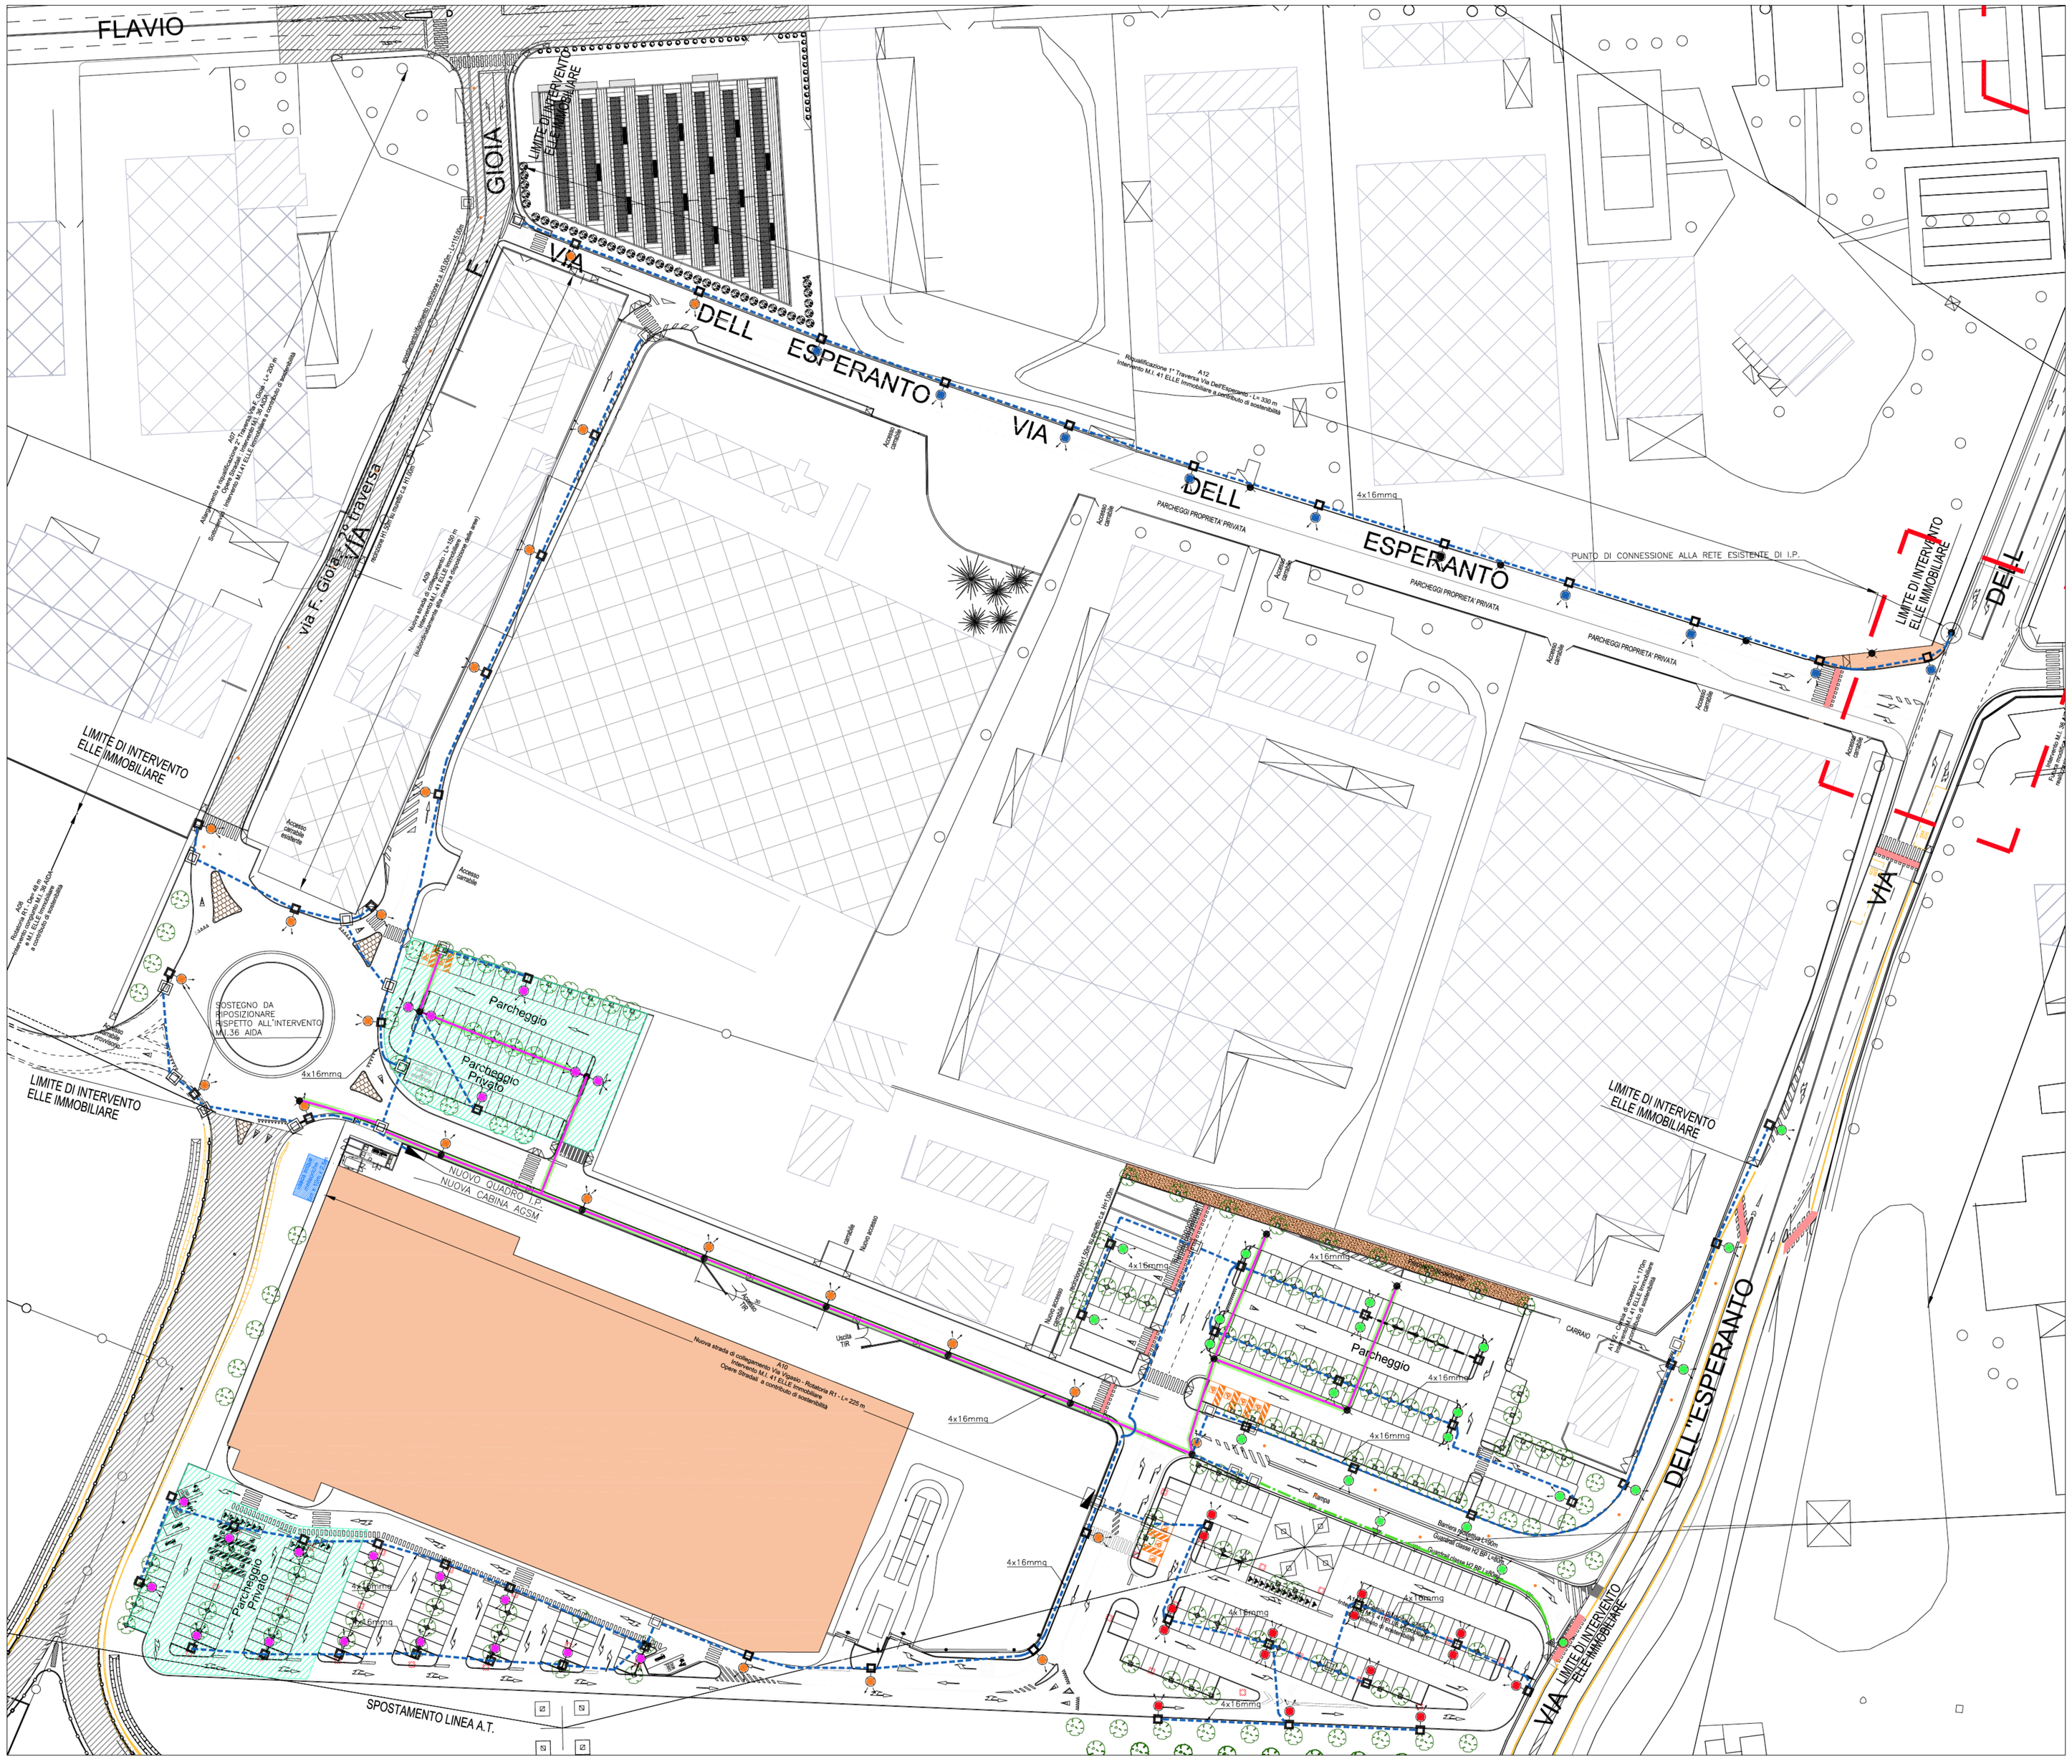

PARTICOLARE SEZIONE STANDARD DI SCAVO IN TRATTO ASFALTATO (I.P.)
scala 1:10

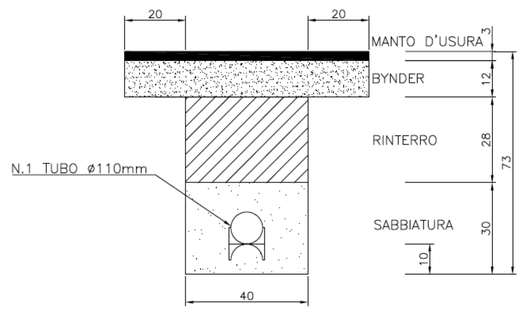

PARTICOLARE SEZIONE DI SCAVO IN BANCHINA (I.P.)
scala 1:10

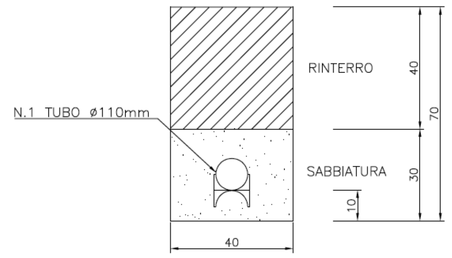

LEGENDA

- POZZETTO DI TRANSITO IN CALCESTRUZZO DIM INTERNE 500x500x500 mm COMPLETO DI CHIUSINO CARRABILE IN GHISA
- SOSTEGNO CONICO TESTAPALO H.f.t.=8.00m CON CORPO ILLUMINANTE FIVEP PHOS E BASAMENTO IN CALCESTRUZZO DIM.900x900x900mm CON POZZETTO ESTERNO DIM. 400x400x500 E DI CHIUSINO CARRABILE IN GHISA
- SOSTEGNO CONICO TESTAPALO H.f.t.=8.00m CON N°2 CORPI ILLUMINANTI FIVEP PHOS E BASAMENTO IN CALCESTRUZZO DIM.900x900x900mm CON POZZETTO ESTERNO DIM. 400x400x500 E DI CHIUSINO CARRABILE IN GHISA
- SOSTEGNO CONICO CON SBRACCIO 1 m H.f.t.=8.00m CON CORPO ILLUMINANTE FIVEP PHOS E BASAMENTO IN CALCESTRUZZO DIM.900x900x900mm CON POZZETTO ESTERNO DIM. 400x400x500 E DI CHIUSINO CARRABILE IN GHISA
- SOSTEGNO CONICO TESTAPALO H.f.t.=8.00m CON CORPO ILLUMINANTE FIVEP PHOS E BASAMENTO IN CALCESTRUZZO GIA' PREDISPOSTO
- SOSTEGNO CONICO H.f.t.=8.00m CON CORPO ILLUMINANTE FIVEP PHOS CON ATTACCO A PIASTRA
- LAMPADA 20 LED
- LAMPADA 30 LED
- LAMPADA 40 LED
- LAMPADA 50 LED
- LAMPADA 60 LED
- BLOCCO DI FONDAZIONE ESISTENTE DA RIMUOVERE
- NUOVO CAVIDOTTO PER I.P.
- CAVIDOTTO ESISTENTE
- NUOVO CAVIDOTTO IN CANALE METALLICO ø 40
- INTERVENTO M.I. 36 AIDA– ESCLUSO ALL'APPALTO
- OPERE DI 1a FASE

N.B.= QUOTE ESPRESSE IN CENTIMETRI

Comune di Verona

PUA

PIANO URBANISTICO ATTUATIVO DELLA SCHEDA 41_B1 DEL P.I. - ATO 4 _ Via Gioia - Via dell'Esperanto
Destinazione Commerciale (GSV)

CAPITOLO: SCHEMA DELLE OPERE DI URBANIZZAZIONE E DELLE INFRASTRUTTURE A RETE	IL CAPITOLO: 9
TITOLO: IMPIANTI ELETTRICI ILLUMINAZIONE PUBBLICA	NUMERO TAVOLA: 9.1
DATA: 25/09/2013 — SCALA: 1:500	FILE: 9_9.1.dwg

AGGIORNAMENTI

NUMERO	DATA	DESCRIZIONE
1	05.11.2013	REVISIONE AGG. CONF. SERV. DEL 05.11.2013
2		
3		
4		

COMMITTENTE: ELLE IMMOBILIARE

PROGETTISTA E COORD. GENERALE: Arch. Marco Felice, Viale Trento Fiamminale 7, 37121 Verona, Tel. 045 8010273 - Fax 045 8010200, e-mail/pec@pua

PROGETTISTA RESPONSABILE: infra.tec

PROGETTISTA TRAFFICO E VIABILITA': infratec

PROGETTISTA GEOLOGO A E IDROGEOLOGIA: Studio Associato GEOLOGIA & AMBIENTE

PROGETTISTA ANALISI ACUSTICA: tekne

Viale Trento Fiamminale 7 - 37121 VERONA - Tel. 045 8010273 - Fax 045 8010200 - C.F. FLCMRA56E20L781L - P.IVA 02291920231 - studiofelice@libero.it - marcofelice@pec.it

L'ORIGINALE DI QUESTO DISEGNO È STATO DEPOSITATO PRESSO LA SEDE DELLA SOCIETÀ ELLE IMMOBILIARE SRL E LA SEDE DELLA PROGETTISTA ARCH. MARCO FELICE