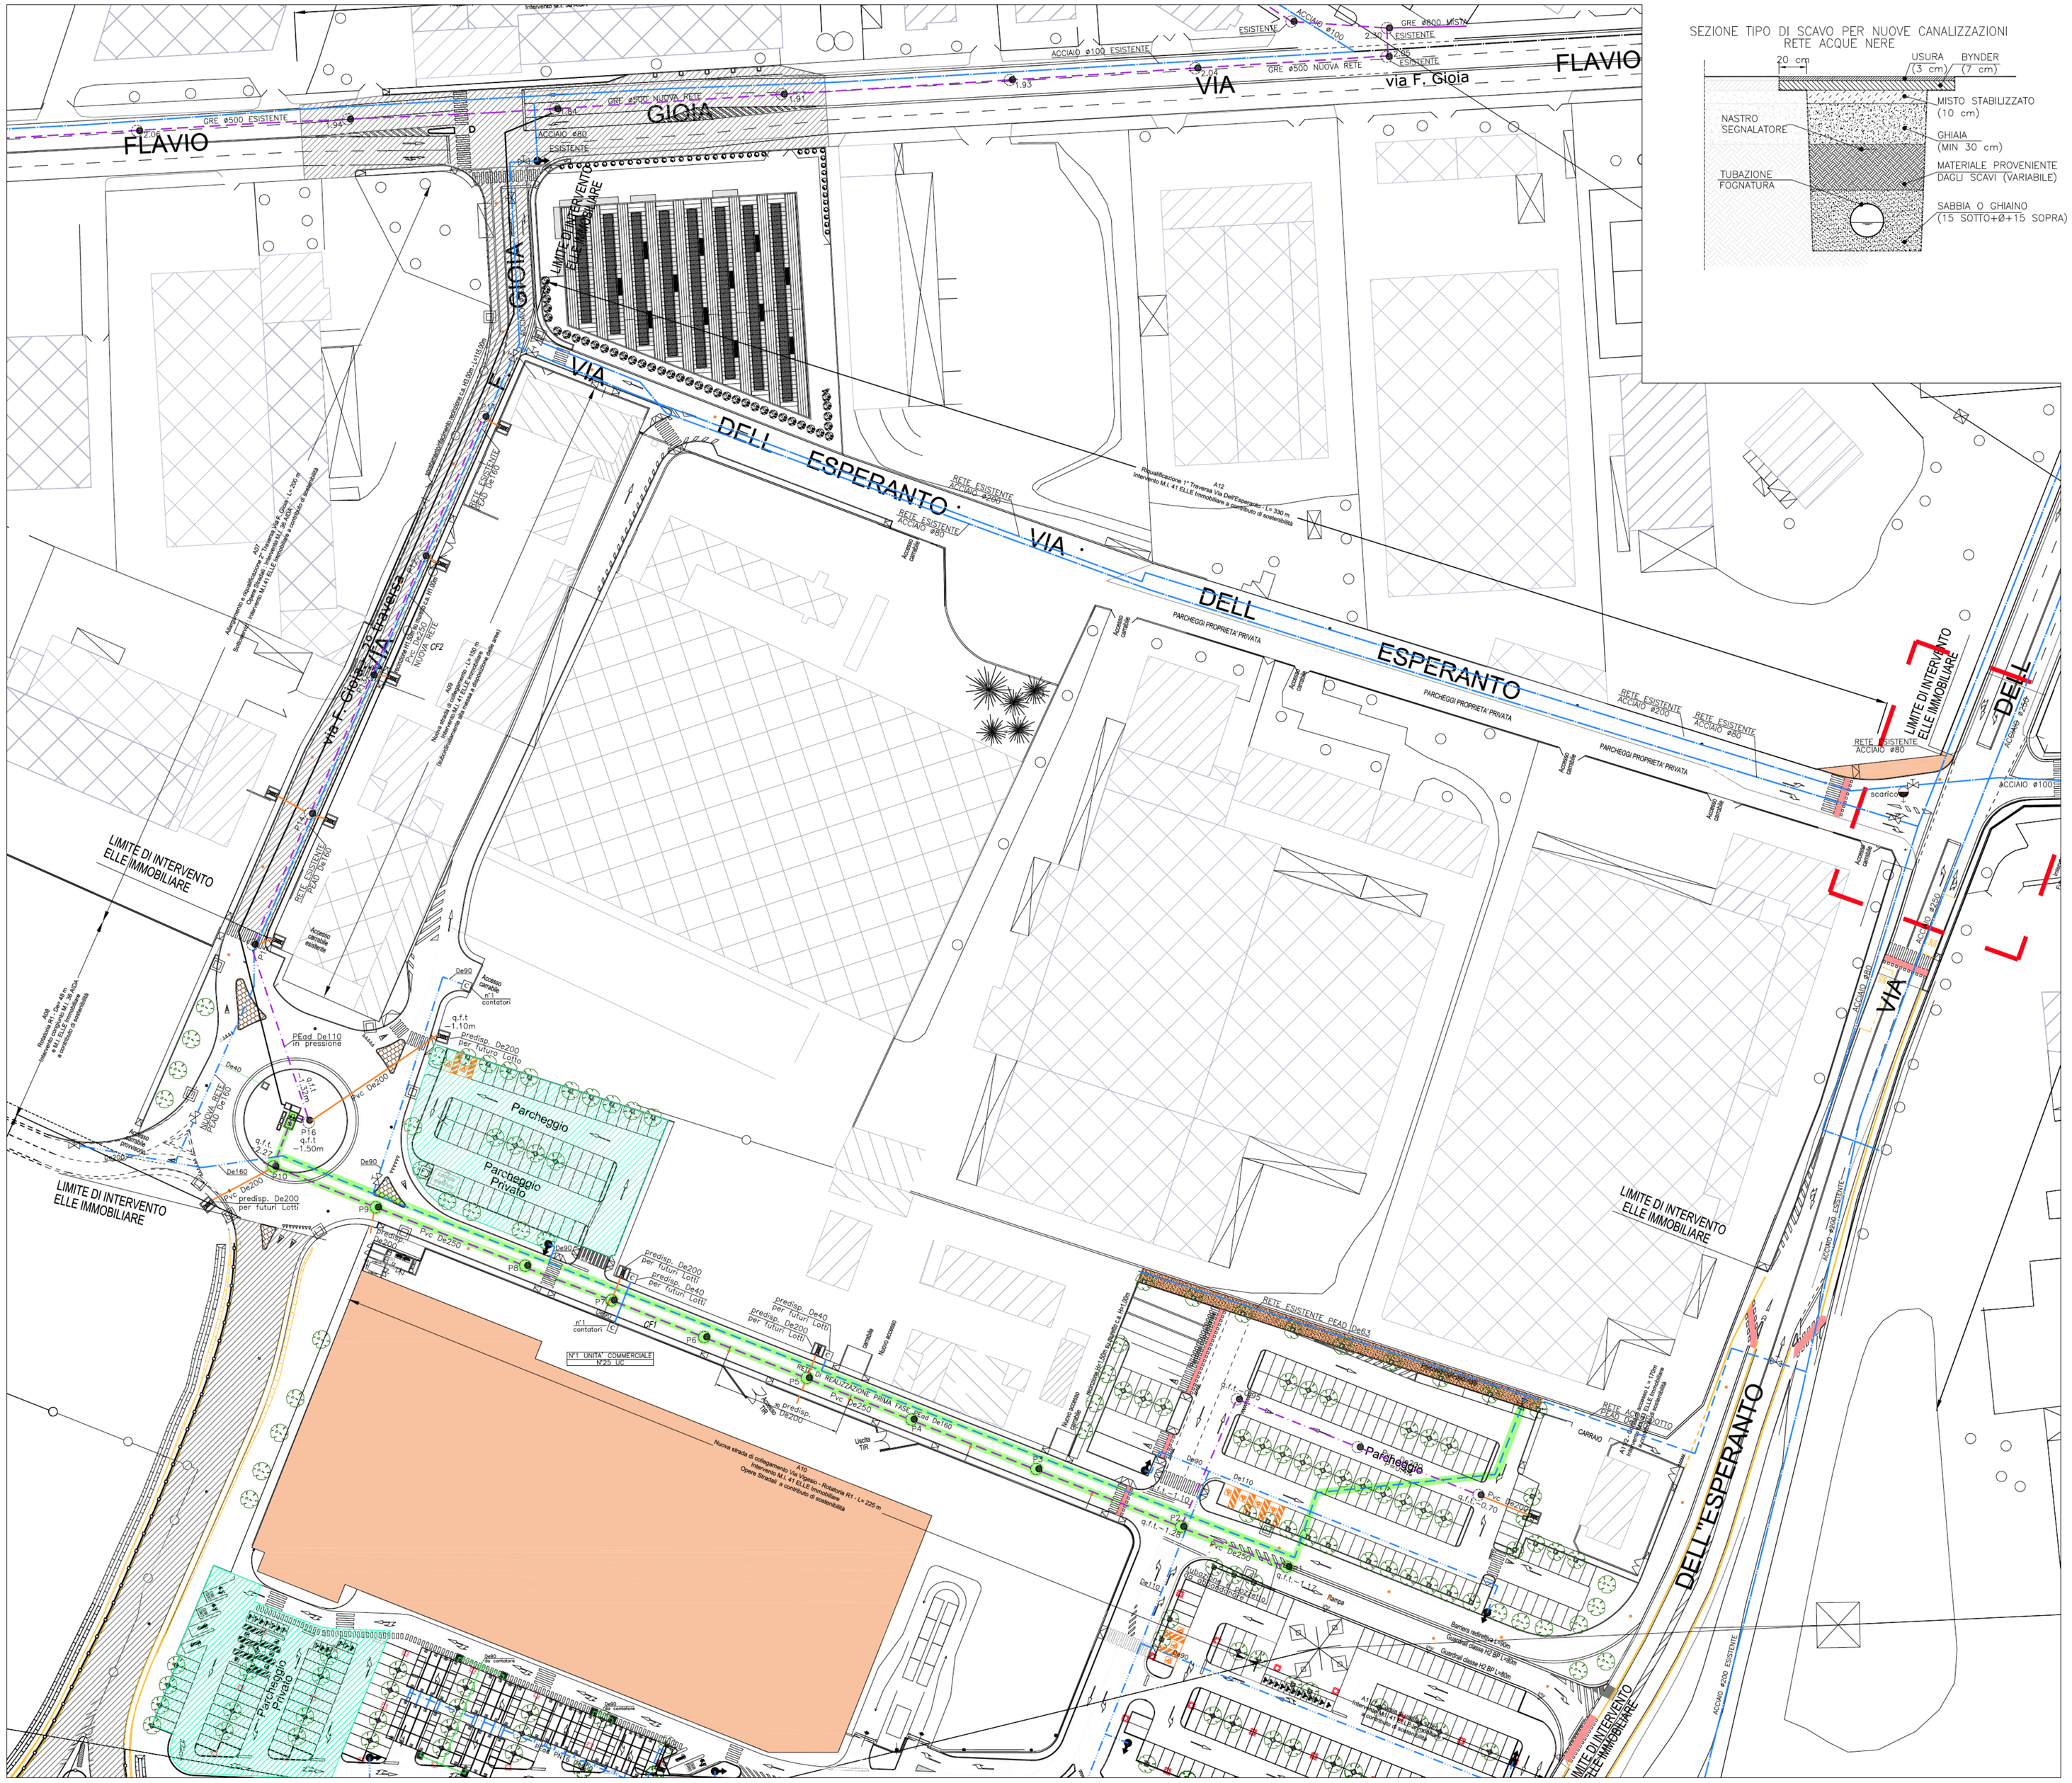

SEZIONE TIPO DI SCAVO PER NUOVE CANALIZZAZIONI RETE ACQUE NERE

POSA DI CONDOTTE D'ACQUEDOTTO

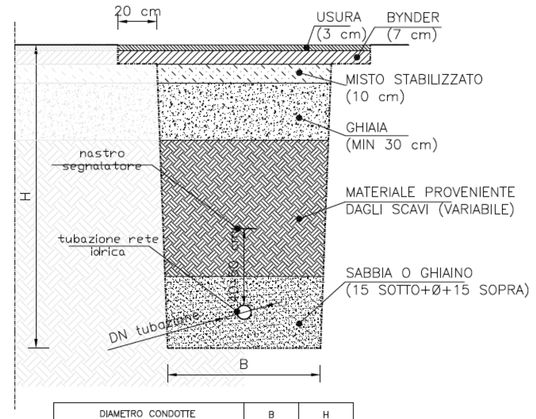

DIAMETRO CONDOTTE	B	H
fino a ø65 mm	0,40 m	1,10 m
da ø80 a ø225 mm	0,60 m	1,30 m
da ø250 a ø315 mm	0,70 m	1,40 m
da ø350 a ø400 mm	0,80 m	1,50 m

LEGENDA

- POZZETTO 600x600mm (H 1m) IN CLS PER SIFONE IN PVC TIPO VERONA PER ALLACCIO ALLA RETE FOGNARIA
- TUBAZIONE DI MANDATA IMPIANTO DI SOLLEVAMENTO, TUBO IN PEad PE100 PN10 De110mm OPERE DI COMPLETAMENTO
- STACCO DA LOTTO, TUBAZIONE IN PVC–U RIGIDO SN8 ø200 PER SCARICO ACQUE NERE OPERE DI PRIMA FASE
- STACCO DA LOTTO, TUBAZIONE IN PVC–U RIGIDO SN8 ø200 PER SCARICO ACQUE NERE OPERE DI COMPLETAMENTO
- TUBAZIONE FOGNARIA IN PVC–U RIGIDO SN8 OPERE DI PRIMA FASE
- RETE FOGNARIA A GRAVITA', TUBAZIONE IN PVC–U RIGIDO SN8 OPERE DI COMPLETAMENTO
- POZZETTO D'ISPEZIONE PREFABBRICATO IN CLS DIMENSIONI INTERNE 1000 [mm] PER RETE SCARICO ACQUE NERE
- QS:–1.00 / CF3 — QUOTA DI SCORRIMENTO (in metri) (RISPETTO AL PIANO STRADALE) CF1-2-3 identificazione dei collettori fognari
- VASCA DI SOLLEVAMENTO OPERE DI PRIMA FASE/COMPLETAMENTO
  Pozzetto di ingresso, dim. interne 220x210cm H 236cm (PRIMA FASE)
  Vasca volano, dim. interne 150x150x H 400cm (PRIMA FASE)
  Pozzetto di ingresso, dim. interne 120x120xH 170cm (COMPLETAMENTO)
  Pozzetto d'uscita, dim. interne 120x120xH 120cm (COMPLETAMENTO)
  Pozzetto alloggiamento valvole, dim. interne 150x150xH 180cm (COMPLETAMENTO)
  Platea per quadri di telecontrollo (COMPLETAMENTO)

N.B. TUTTE LE CONDOTTE DI SCARICO DAL SIFONE AL POZZETTO STRADALE AVRANNO PENDENZA 1%

- INTERVENTO M.I. 36 AIDA– ESCLUSO DALL'APPALTO
- OPERE DI 1a FASE
- TUBAZIONE RETE ACQUEDOTTO ESISTENTE
- RETE ACQUEDOTTO – OPERE DI PRIMA FASE TUBAZIONE IN PEad PN16
- RETE ACQUEDOTTO – OPERE DI COMPLETAMENTO TUBAZIONE IN PEad PN16
- ALLACCIO RETE ACQUEDOTTO – OPERE DI PRIMA FASE TUBAZIONE IN PEad PN16
- TUBAZIONE PER ALIMENTAZIONE IRRIGAZIONE – OPERE DI COMPLETAMENTO TUBAZIONE IN PEad PN16
- TUBAZIONE ACQUEDOTTO PER CARICAMENTO VASCHE ANTINCENDIO OPERE DI COMPLETAMENTO TUBAZIONE IN PEad PN16
- VASCHE ANTINCENDIO PREFABBRICATE MODULARI INTERRATE COMPLETA DI VANO TECNICO INTERRATO. Dim. totali di ingombro vasche= 64x1Dx2.70m Dim. totali di ingombro vano tecnico= 5.75x2.46xh2.70m
- GRUPPO CONTATORI POSIZIONATO ALL'ESTERNO DELLA PROPRIETA'
- POZZETTO IN CLS CON CONTALITRI PE IRRIGAZIONE
- POZZETTO IN CLS COMPLETO DI CHIUSINO CARRABILE E SARACINESCA
- IDRANTE SOPRASUOLO UNI 70
- SARACINESCA FLANGIATA PER RETE ACQUEDOTTO
- SCARICO ACQUEDOTTO

NOTE VASCHE ANTINCENDIO
Vasche antincendio interrate collegate fra di loro tramite fori di collegamento nei quali vengono inseriti raccordi in Pvc con guarnizione a tenuta stagna, tronchetti o manicotti in acciaio inox.
Il vano tecnico interrato sarà completo di scala di accesso, porta REI, fori esalazione, canalizzazioni, termoconvettore, lampade, tinteggiatura, impianto di pressurizzazione e quant'altro per dare il vano tecnico a norma.

Comune di Verona

PUA

PIANO URBANISTICO ATTUATIVO DELLA SCHEDA 41_B1 DEL P.I. - ATO 4 _ Via Gioia - Via dell'Esperanto
Destinazione Commerciale (GSV)

CAPITOLO: SCHEMA DELLE OPERE DI URBANIZZAZIONE E DELLE INFRASTRUTTURE A RETE	IL CAPITOLO: 9
TITOLO: IMPIANTI MECCANICI RETE IDRICA E RETE FOGNARIA	NUMERO TAVOLA: 9.3
DATA: 25/09/2013 — SCALA: 1:500	FILE: 9_9.3.dwg

AGGIORNAMENTI

N.VERSIONE	DATA	DESCRIZIONE
1	05.11.2013	REVISIONE AGG. CONF. SERV. DEL 05.11.2013
2		
3		
4		

COMMITTENTE: ELLE IMMOBILIARE

PROGETTISTA E COORD. GENERALE: studio Tecnico Associato Fabbris

PROGETTISTA IMPIANTI: in.tec. Ingegneria Integrata

PROGETTISTA TRAFFICO E VIABILITA': infraec

PROGETTISTA GEOLOGO A.C.I. IDROGEOLOGIA: Studio Associato Geologi Associati

PROGETTISTA ANALISI ACUSTICA: tekne

studio tecnico associato architetti