



PARTICOLARE NUOVA SEZIONE DI
SCAVO PER IRRIGAZIONE
scala 1:10

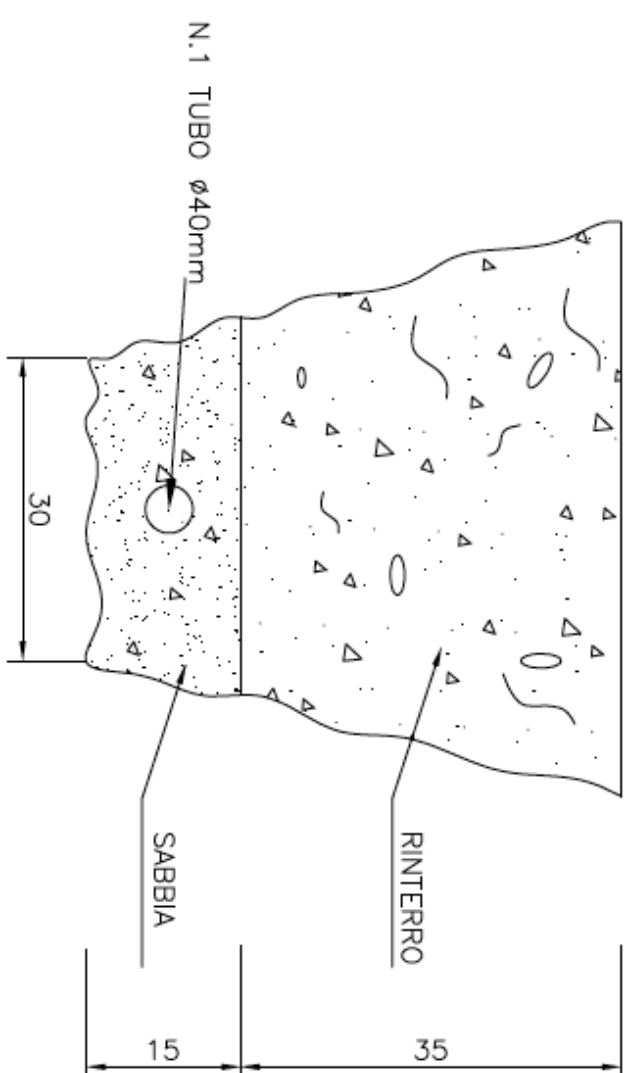

	TUBAZIONE RETE ACQUEDOTTO ESISTENTE
	RETE ACQUEDOTTO – OPERE DI PRIMA FASE
	TUBAZIONE IN PEAD PN16
	RETE ACQUEDOTTO – OPERE DI COMPLETAMENTO
	TUBAZIONE IN PEAD PN16
	IRRIGATORE STATICO A SCOMPARSA
	(1,5m, indicazione del raggio d'azione)
	IRRIGATORE IDRODINAMICO A SCOMPARSA
	(1,5m, indicazione del raggio d'azione)
	TUBAZIONE DI COLLEGAMENTO IRRIGATORI IN PE
	TUBAZIONE IN CEMENTO
	POZZETTO RETININGHIERE IN P.V. PER ALLOGGIAMENTO ELETTROVALVOLE E FIDUCIARIAMAZIONE A BRACCIA PER IMPIANTO IRRIGAZIONE
	TUBAZIONE DI DISTRIBUZIONE PRIMARIA
	PERIODO PN16 – TUBAZIONE INTERMEDIA
	VALVOLA DI DEMARCAZIONE ALL'INTERNO DI POZZETTO PREFABBRICATO IN C.S. 30X30cm
	POZZETTO PREFABBRICATO BOUTFORM
	PER ALLOGGIAMENTO CONTAPLURI
	DIRANTE SOPRASUOLO UNI 70
	SARACINESCA PLANARIA PER RETE ACQUEDOTTO
	INTERVENTO M.L. 36 AIDA – ESCLUSO DALL'APPALTO
	OPERE DI 1 ^a FASE

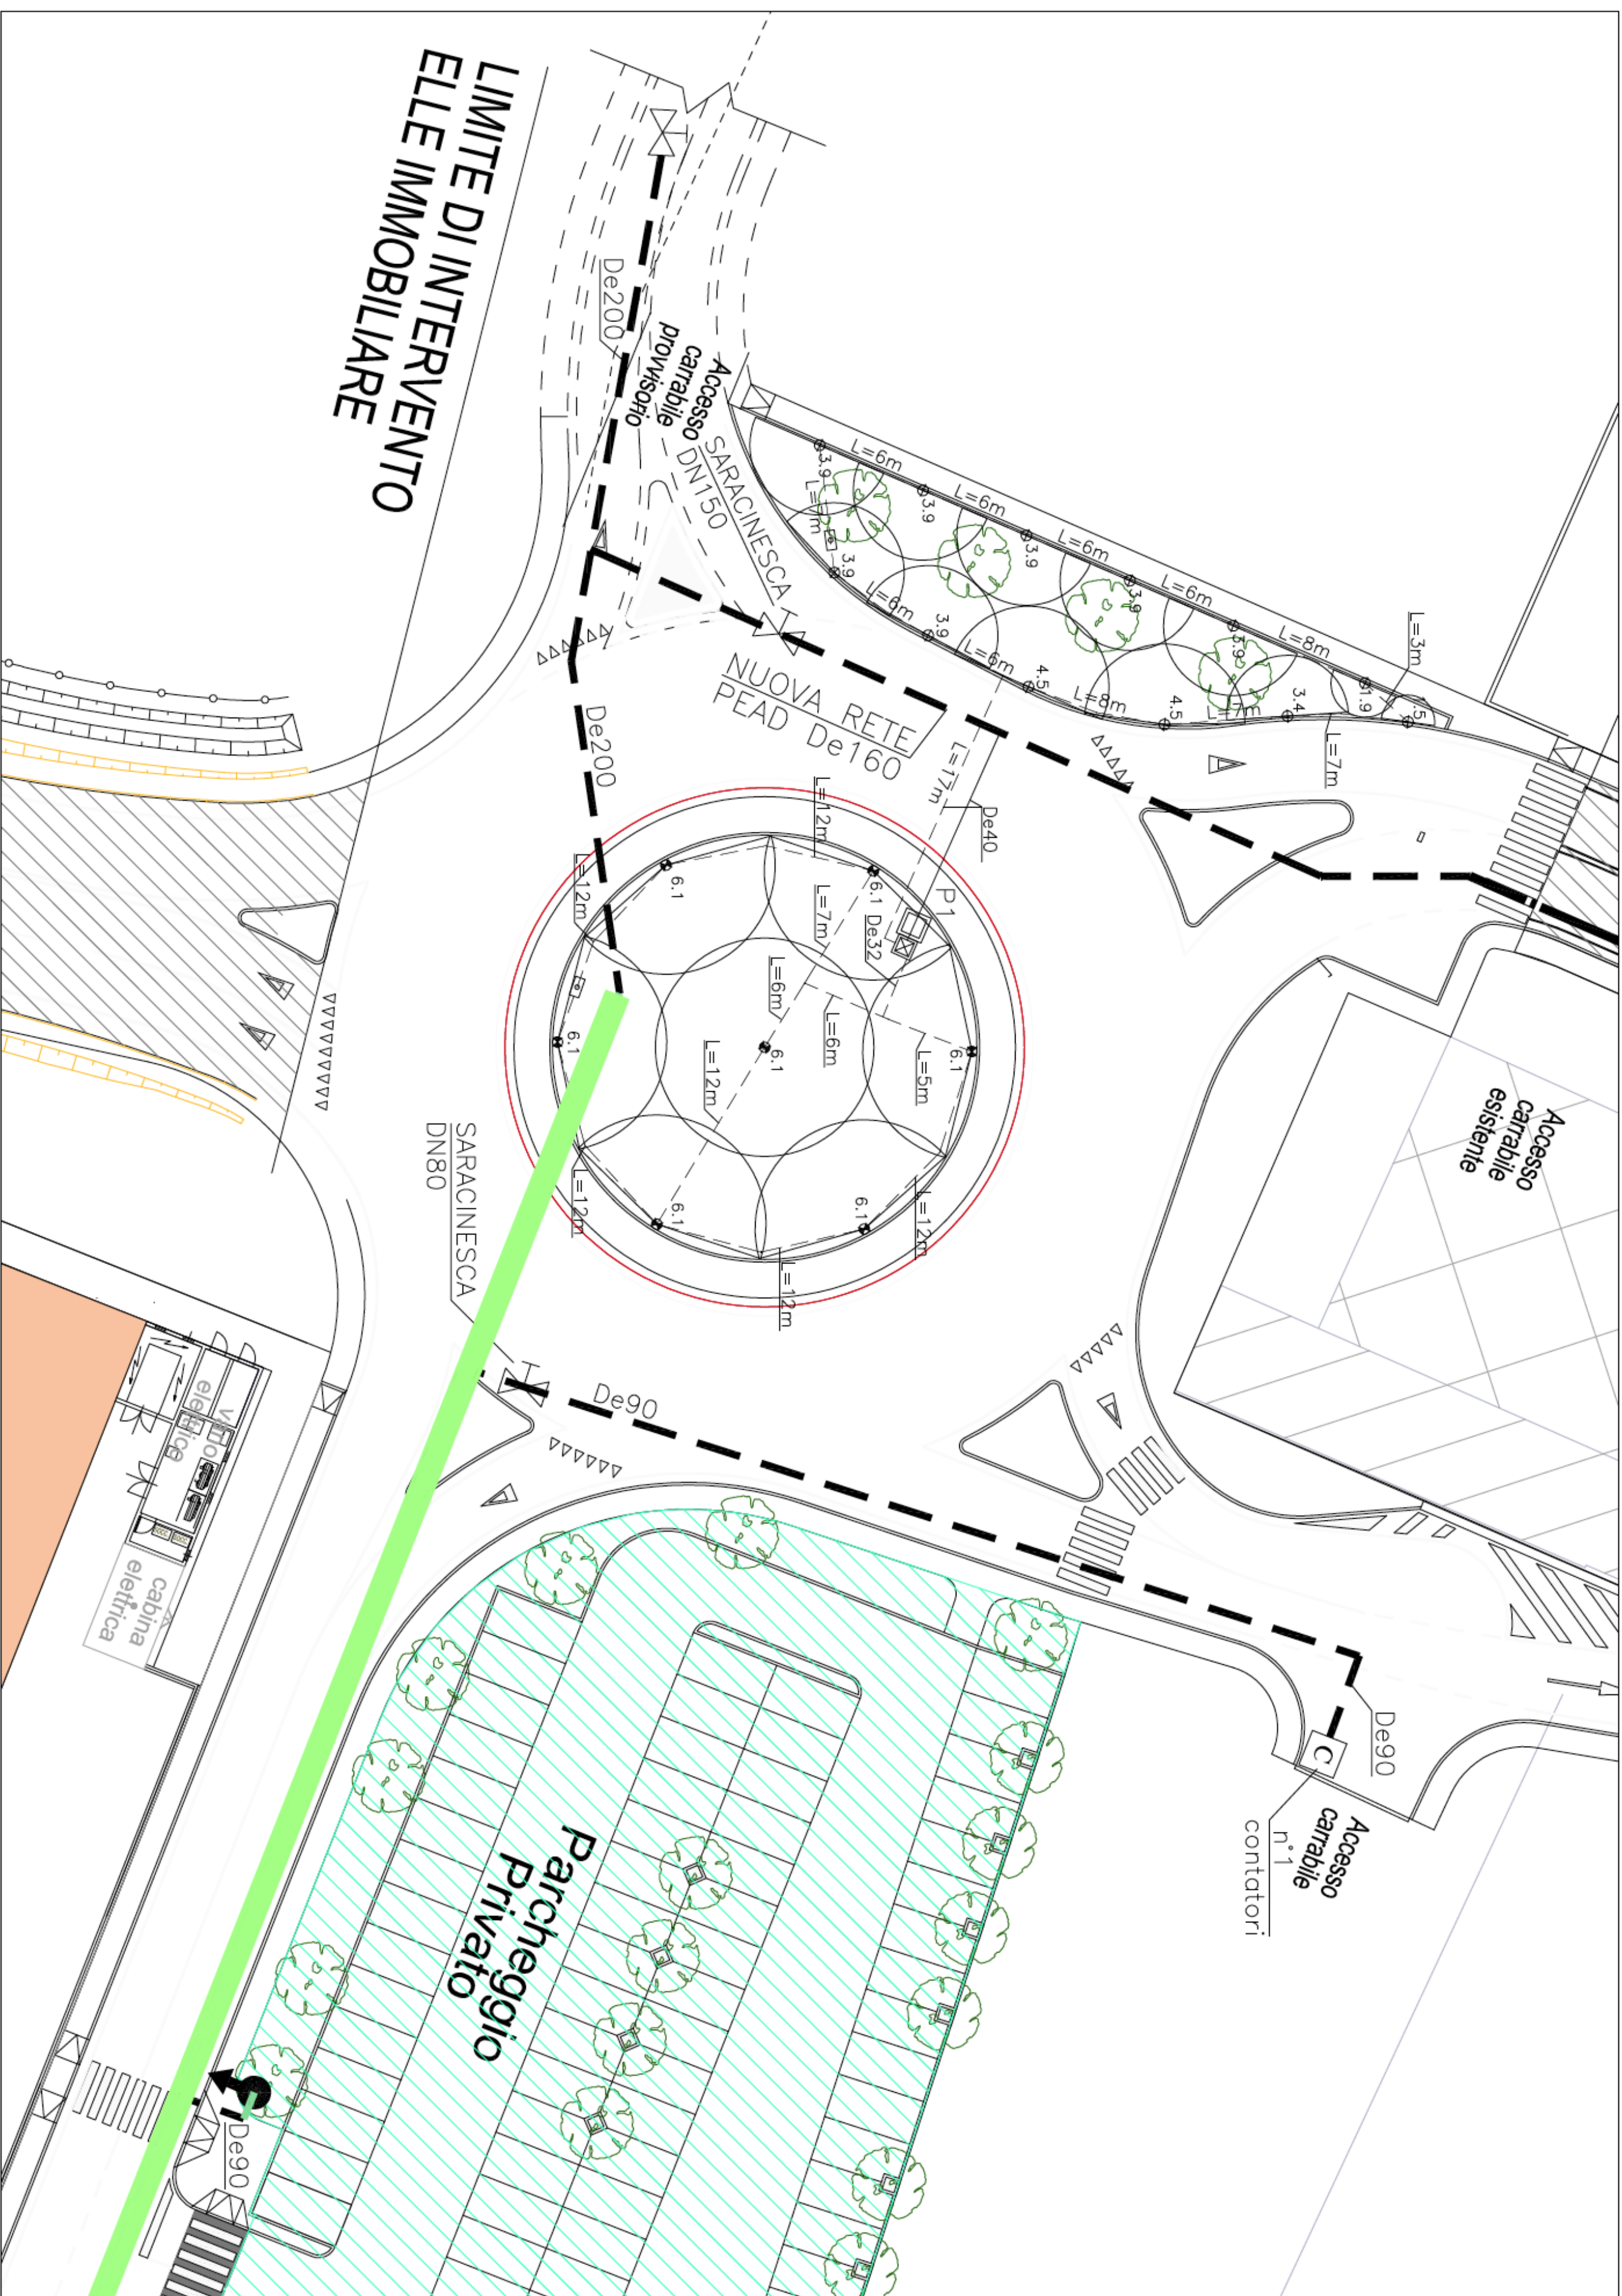

PUA

CAPITOLO: SCHEMA DELLE OPERE DI URBANIZZAZIONE E DELLE INFRASTRUTTURE A RETE

NUMBER T/201A: 9.5

DATA:	25/09/2013	ORA:	1:500	FILE:	9_9.0.mg
AGGIORNAMENTO					
MASSIMO	30%	DESCRIZIONE			
1	05.11.2013	REVISIONE AGO. CONF. SERV. DEL 05.11.2013			
2					
3					
4					

PRODOTTORE: **ELF**
RAFFINERIE ITALIANE S.p.A.
 20133 Milano (Italia)
 Tel. 02 5749.1 - Telex 320323
 Tel. 02 5749.211 - Telex 320324
 Telex 320325
 Telex 320326

PRODOTTORE: **IPF**
Industria Petroliera Italiana S.p.A.
 20133 Milano (Italia)
 Tel. 02 5749.1 - Telex 320323
 Tel. 02 5749.211 - Telex 320324
 Telex 320325
 Telex 320326

PRODOTTORE: **Indinac**
 20133 Milano (Italia)
 Tel. 02 5749.1 - Telex 320323
 Tel. 02 5749.211 - Telex 320324
 Telex 320325
 Telex 320326

teknē
Open 20 minutes
C 03 06 3 0 / 1 7 06 07