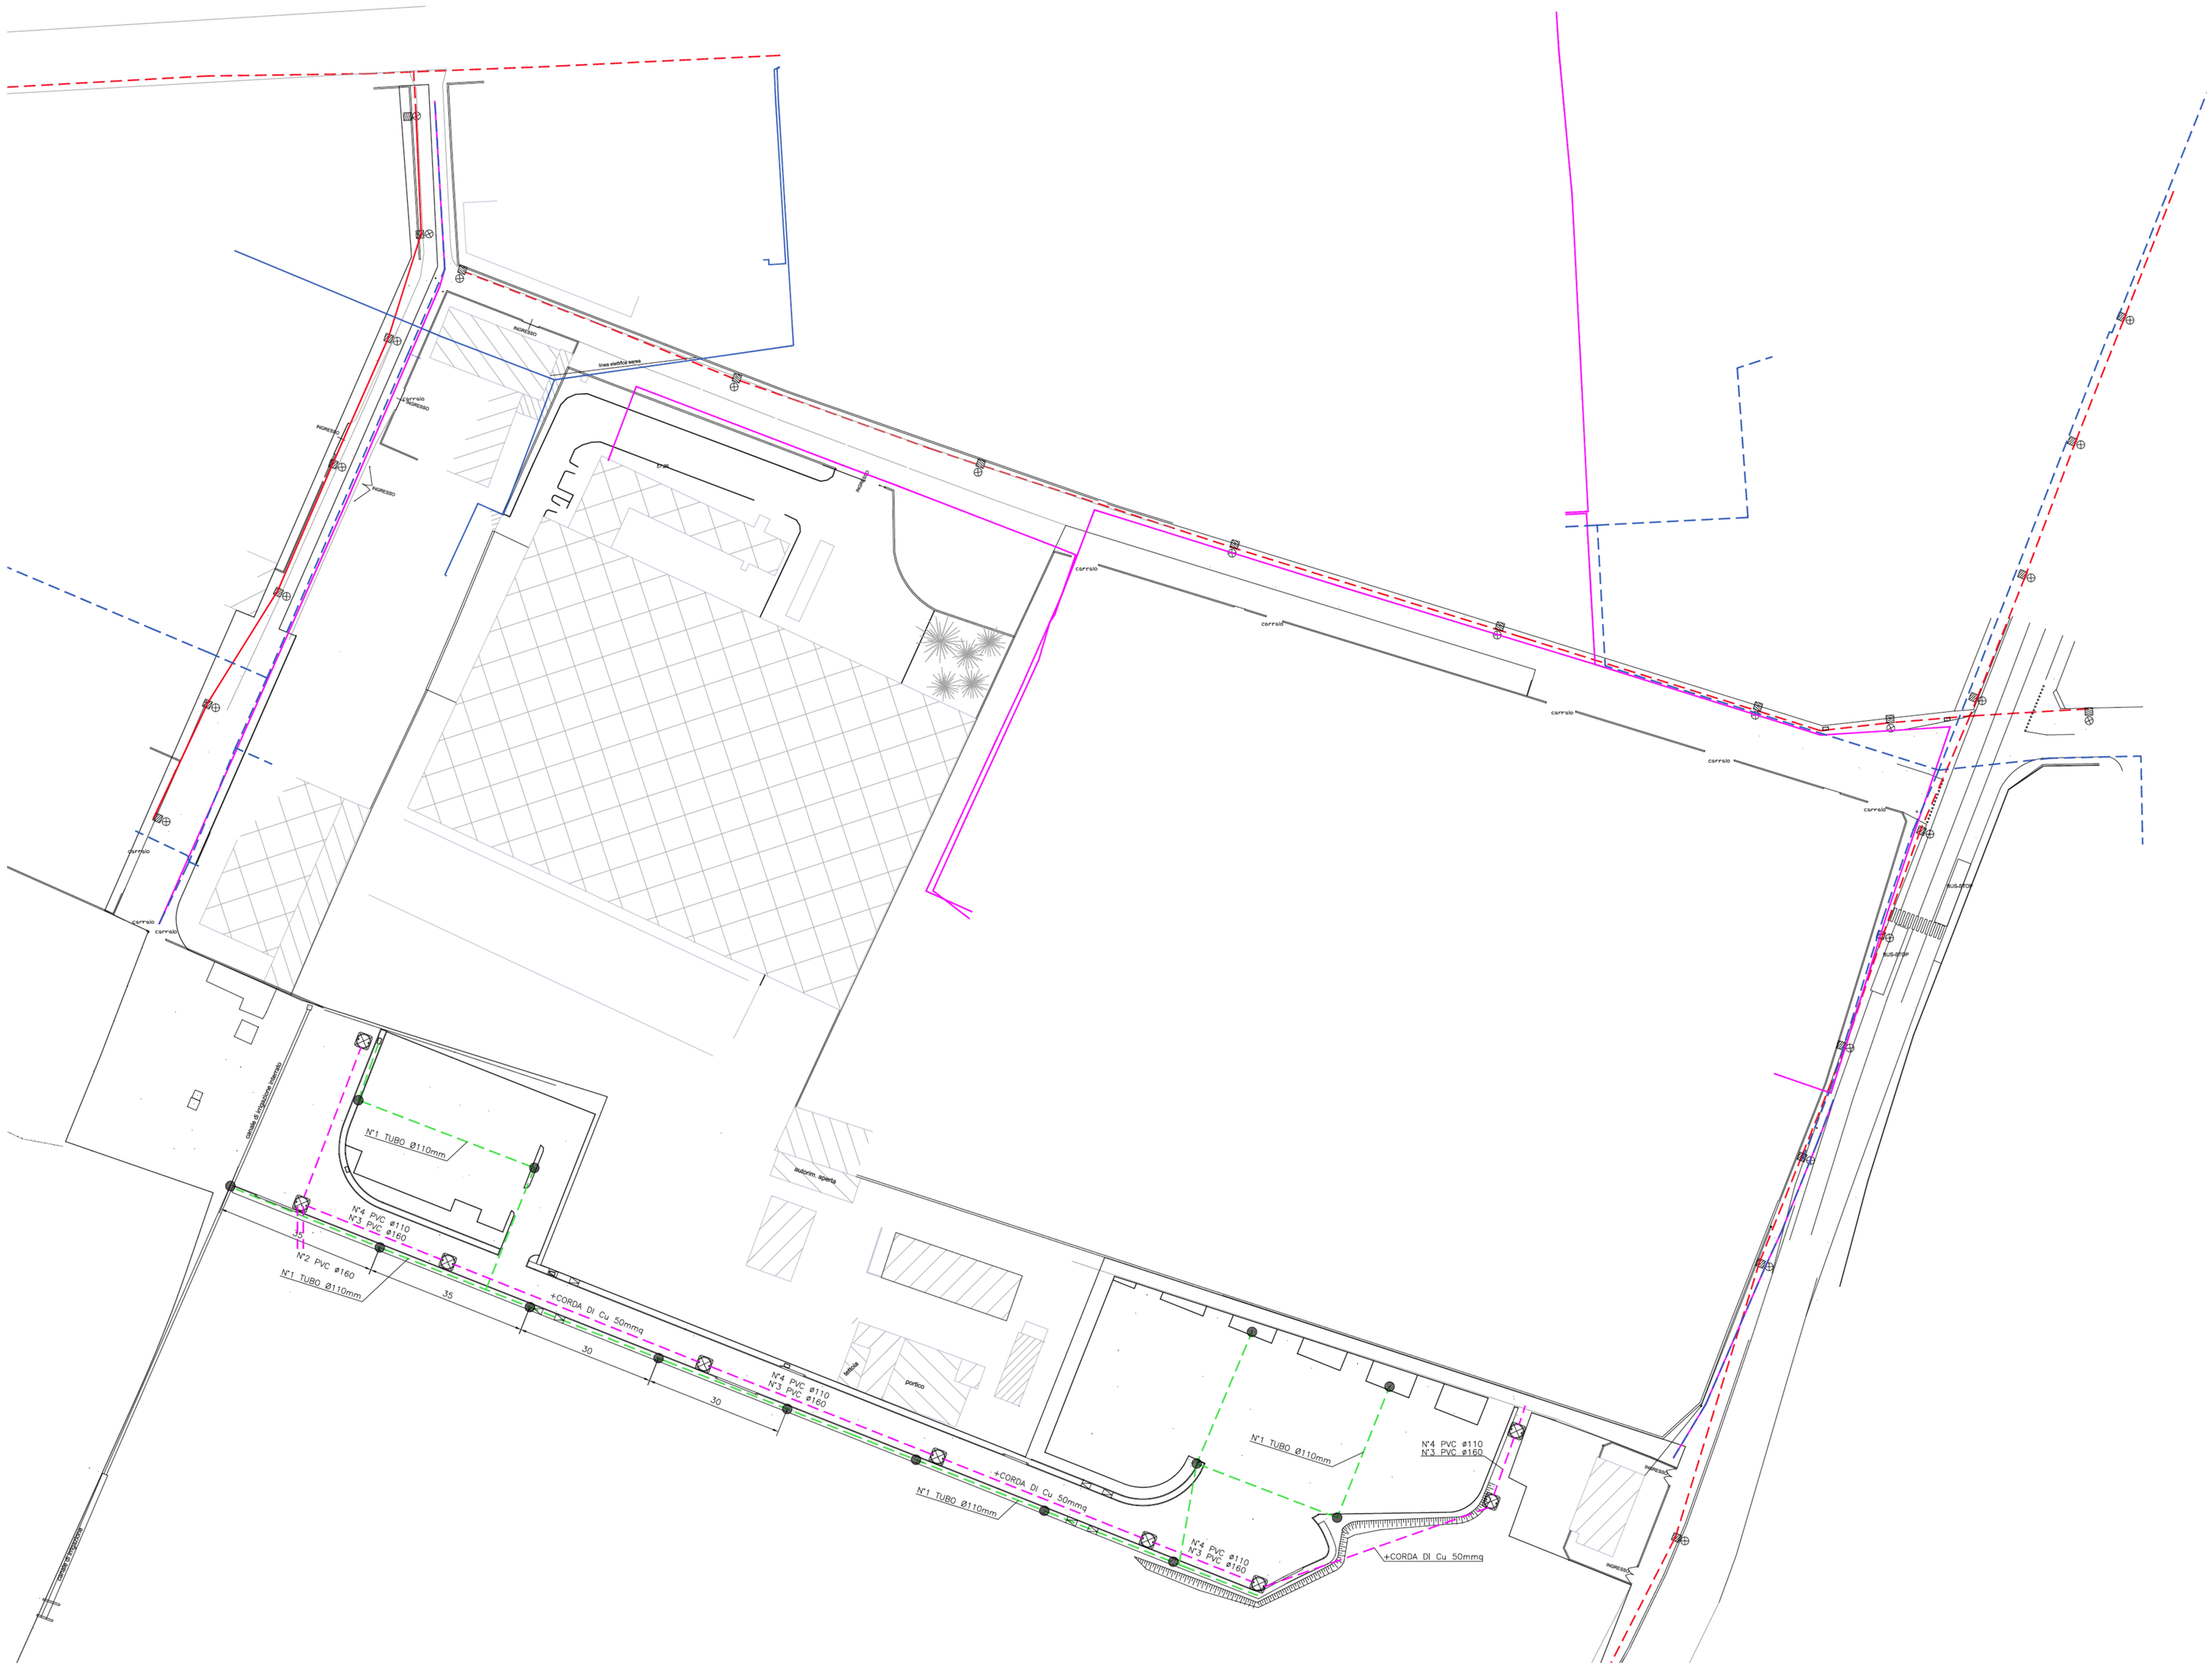

LEGENDA

- CORPO ILLUMINANTE ESISTENTE DA RIMUOVERE
- CANALIZZAZIONE INTERRATA ESISTENTE–OPERE DI PRIMA FASE TUBO IN PVC RIGIDO ø110mm – ILLUMINAZIONE PUBBLICA
- LINEA AEREA ESISTENTE – ILLUMINAZIONE PUBBLICA
- CANALIZZAZIONE INTERRATA ESISTENTE – ILLUMINAZIONE PUBBLICA
- PREDISPOSIZIONE PER INSTALLAZIONE PALO COMPOSTO DA BASAMENTO IN CALCESTRUZZO DIM. 900x900x900mm CON POZZETTO ESTERNO DIM. 400x400x500mm E DI CHIUSINO CARRABILE IN GHISA
- CANALIZZAZIONE INTERRATA ESISTENTE – RETE MEDIA TENSIONE
- RETE MEDIA TENSIONE – OPERE DI PRIMA FASE
- POZZETTO DI BASSA TENSIONE IN CLS 100x100x100cm CON SOLAIO CARRABILE E FORO 60x60cm, CHIUSINO IN GHISA 60x60cm – OPERE DI PRIMA FASE
- LINEA AEREA ESISTENTE – RETE BASSA TENSIONE
- CANALIZZAZIONE INTERRATA ESISTENTE – RETE BASSA TENSIONE

Comune di Verona

PUA

PIANO URBANISTICO ATTUATIVO DELLA SCHEDA 41_B1
DEL P.I. - ATO 4 _ Via Gioia - Via dell'Esperanto
Destinazione Commerciale (GSV)

CAPITOLO: PLANIMETRIA DELLE INFRASTRUTTURE E RETI ESISTENTI		N. CAPITOLO: 5
TITOLO: RETI ELETTRICHE M.T. - B.T. E DI ILLUMINAZIONE PUBBLICA		NUMERO TAVOLA: 5.1
DATA: 16/09/13	SCALA: 1:500	FILE: 5_5.1.dwg

AGGIORNAMENTI

NUMERO	DATA	DESCRIZIONE
1		
2		
3		
4		

CONVENTENTE:
ELLE IMMOBILIARE
Dott. Attilio Lonardi (Legale rappresentante)
Strada Le Grazie 15/A - 37138 Verona
tel. 045 578011 - fax 045 578779
e-mail: info@ellesrl.it

PROGETTISTA E COORD. GENERALE:
Arch. Mauro Falsiroli
Viaale Teatro Filarmonico 7
37121 Verona
tel. 045 8201123 - fax 045 8010310
arch.falsiroli@libero.it

PROGETTISTA IMPIANTI:
tin.tec. s.r.l.
TECNOLOGIE INTEGRATE
Via S. Cecilia n. 10/A - 37135 Caselpiccola (Zevio)
Verona - Italy - Tel. +39 045/8701122
Fax. +39 045/8700200 - info@tintec.it

P.PROGETTISTA TRAFFICO E VIABILITA':
infratec
CONSULENZA INGEGNERIA S.r.l.
Via Cantore n. 1 - 37138 Verona - Italy
Tel. +39 045/8021723 - Fax. +39 045/8020310
info@infratec.it

PROGETTISTA GEOLOGIA E IDROGEOLOGIA:
DOTT. GEOL. ALESSANDRO BARBIERI
DIPLOMATO ESPERTO IN GEOLOGIA
DEL GENIO CIVILE
Via Leopardi n. 8 - 37126 Verona - Italy
Tel. +39 045/8350275 - Fax. +39 3403399134
Mail: info@studio-ambientale.com

PROGETTISTA ANALISI ACUSTICA:
tekne
Piazza Giuseppe Garibaldi n. 2 - 37121 Verona - Italy
Tel. +39 045/8010211 - Fax. +39 045/8010211
E-mail: tekne@tekne.it

ARCHITETTO

COMUNE DI VERONA - PIANO URBANISTICO ATTUATIVO DELLA SCHEDA 41_B1 - PRIMA FASE - ELABORATO: 5 - PLANIMETRIA DELLE INFRASTRUTTURE E RETI ESISTENTI