COMUNE DI VERONA

PROVINCIA DI VERONA

PIANO URBANISTICO ATTUATIVO
"VIA SEZANO"

(Piano degli Interventi del Comune di Verona - Scheda Norma Repertorio 494)
(Istanza di validazione modifica ambito di intervento - art. 4 N.T.O. P.I.)
(Istanza di PUA del 15 giugno 2015 P.G. 171854)

PROGETTISTA ing. FRANCO MANCASSOLA

Via Pagnego, 5 - 37040 Arcole (VR)
e-mail: franco.mancassola@cmmsassociati.it - Tel.: 045 7636056

RICHIEDENTI PERINI SERGIO F.to
Via Pantheon, 7 - 37142 Verona

ORLANDI LUIGI F.to
Via L. Da Quinto, 3 - 37142 Verona

DATA 12/06/2015	REV.	29/09/2015	☐ ISTANZA VALIDAZIONE (art. 4 NTO P.I.)
SCALA 1:500 - 1:200			☒ AUTORIZZAZIONE URBANISTICA
			☐ PERMESSO DI COSTRUIRE OO.UU.

TAVOLA
4.2

STATO DI FATTO
SEZIONI TRASVERSALI E LONGITUDINALI

LEGENDA
- Ambito di piano urbanistico attuativo
- Fascia di rispetto cimiteriale (50 m)
- A — Sezioni trasversali e longitudinali
- ±0.00 — Punto di riferimento quota di caposaldo ±0.00 mt (112.47 m.s.l.m.m.)
- −0.35 — Quota altimetrica riferita alla quota di caposaldo

STATO DI FATTO
PLANIMETRIA GENERALE
INDIVIDUAZIONE SEZIONI
Scala 1:500

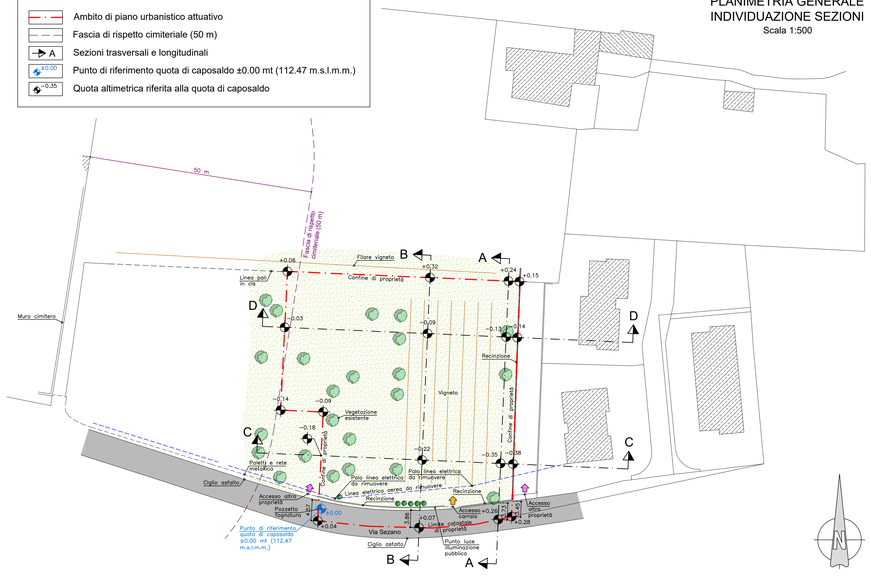

STATO DI FATTO
SEZIONE A - A
Scala 1:200

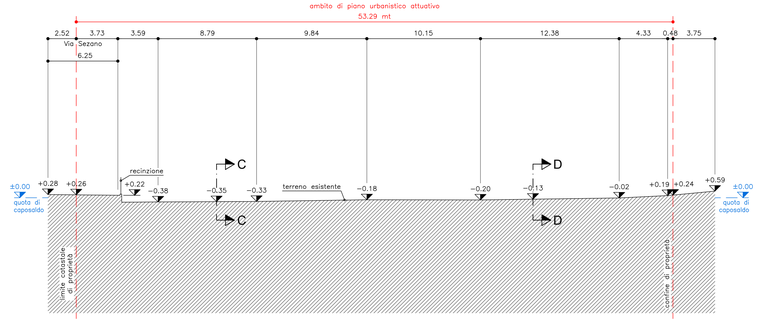

STATO DI FATTO
SEZIONE B - B
Scala 1:200

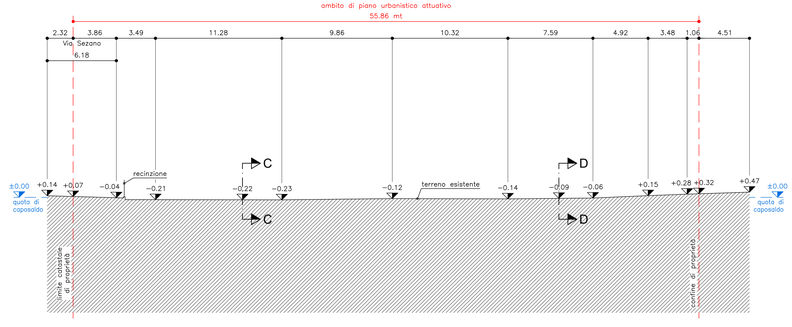

STATO DI FATTO
SEZIONE C - C
Scala 1:200

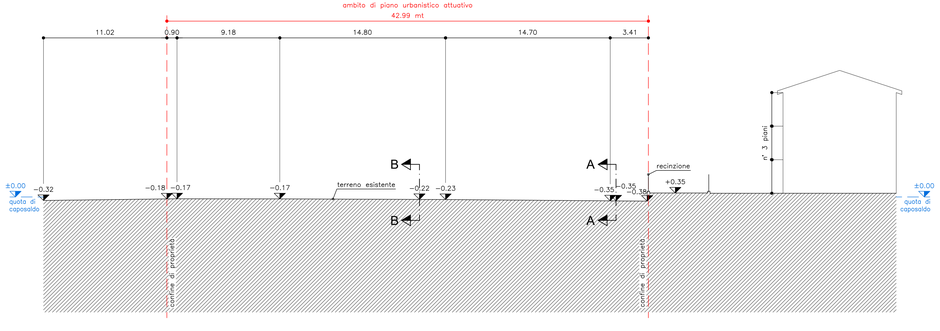
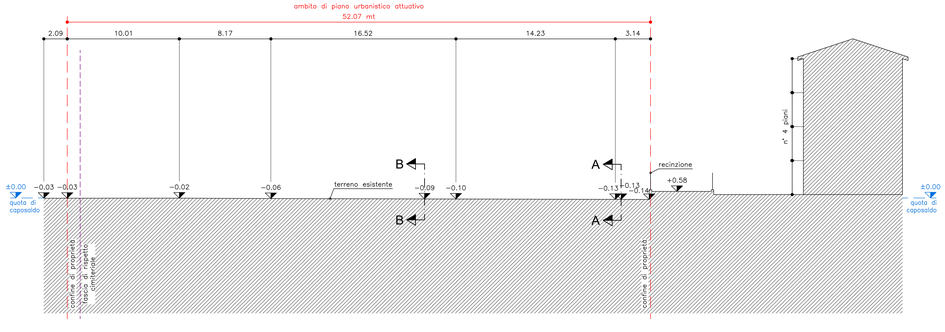
STATO DI FATTO
SEZIONE D - D
Scala 1:200