




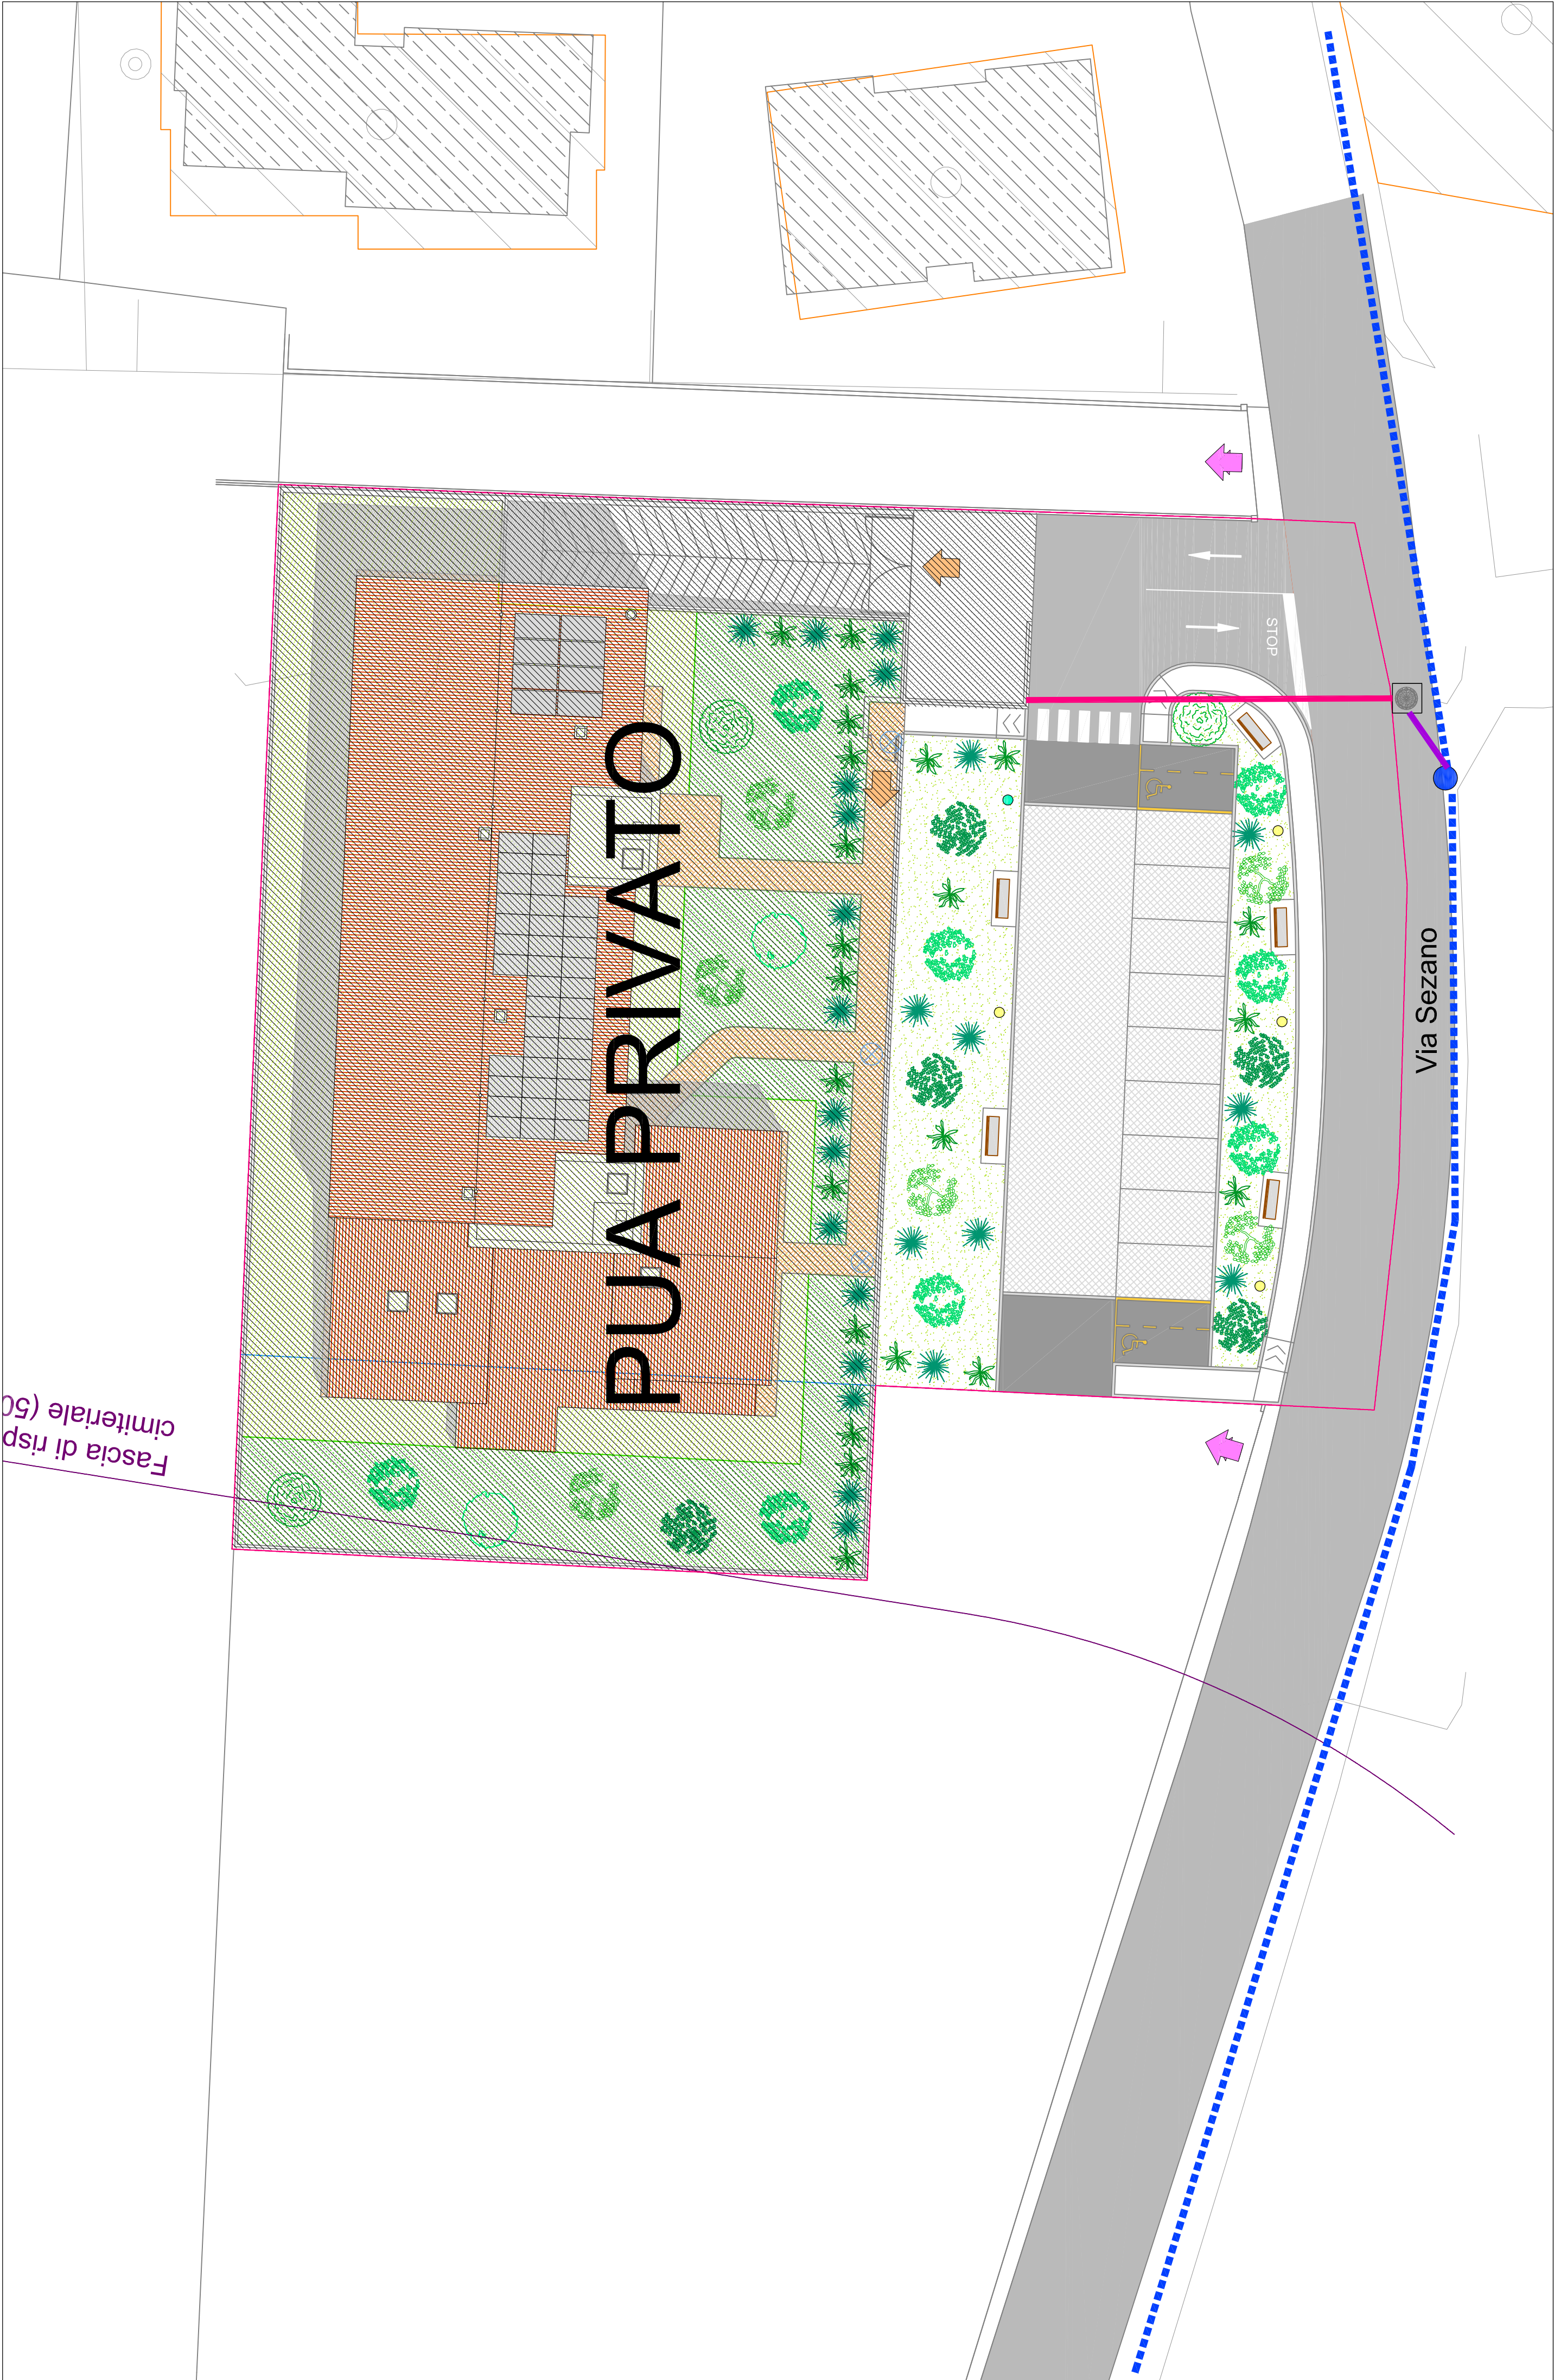


LEGENDA

	CANALIZZAZIONI BT DI PROGETTO (VEDI PARTICOLARE)
	ATTESTAZIONE LINEA ALIMENTAZIONE FABBRICATI 400V/230V 3 FASE+NEUTRO esclusa dalle opere di urbanizzazione (solo indicativa)
	PALO ENERGIA ELETTRICA ESISTENTE (da cui realizzare calata per rete (da parte dell'ente gestore e a carico dei lottizzanti))
	POZZETTO INTERMEDIO / DERIVAZIONE RETE B.T. (MIS. INTERNE 0.60X0.60X0.65)
	CANALIZZAZIONI BT VERSO LE FUTURE UTENZE

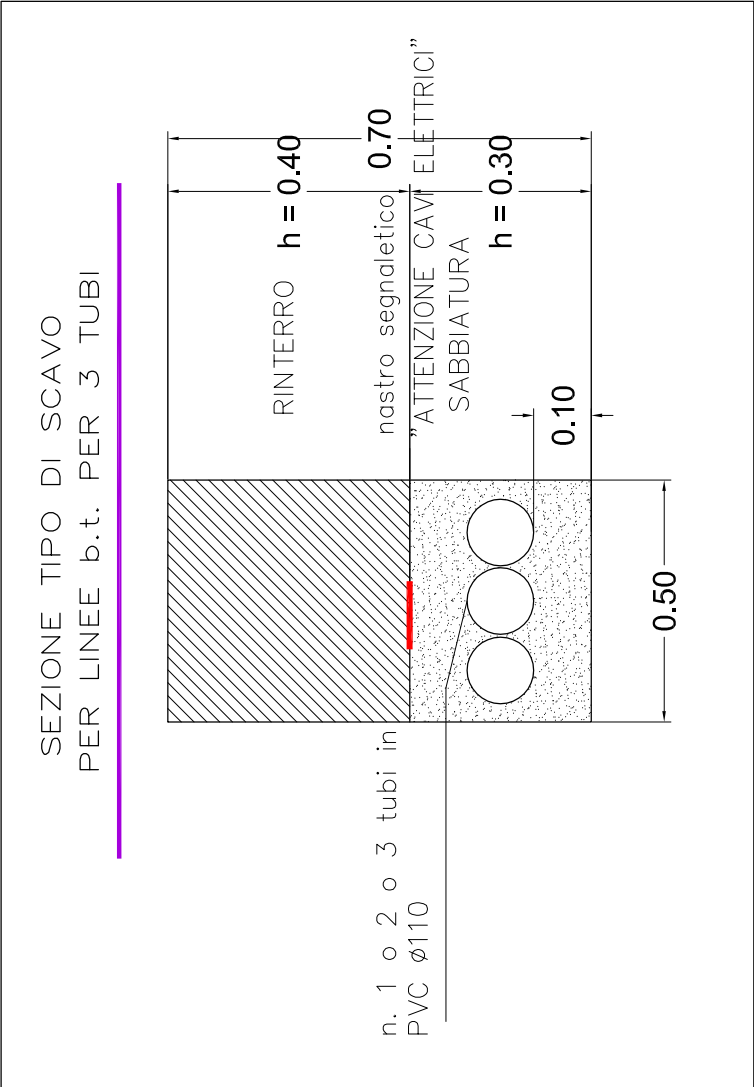

Linea esistente energia elettrica

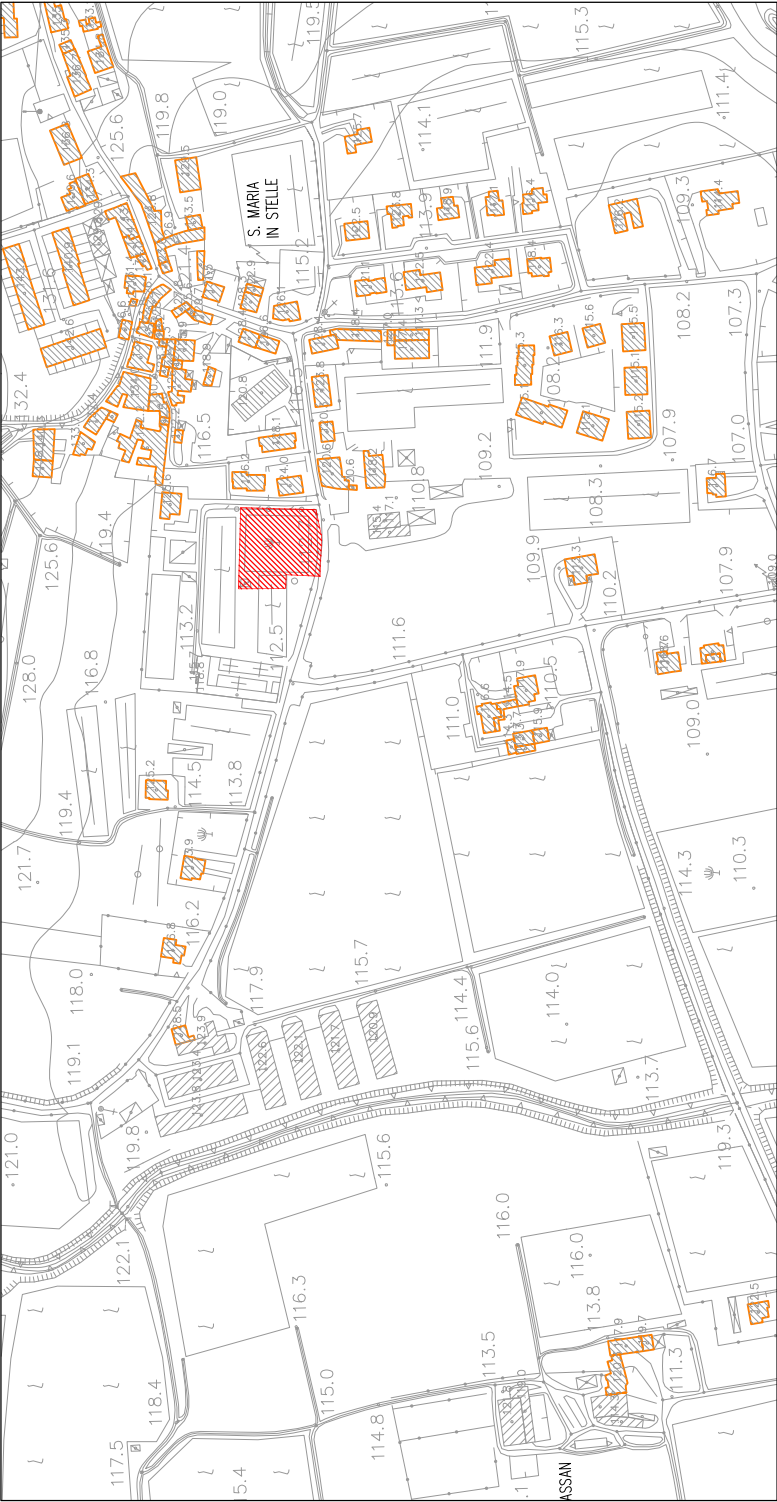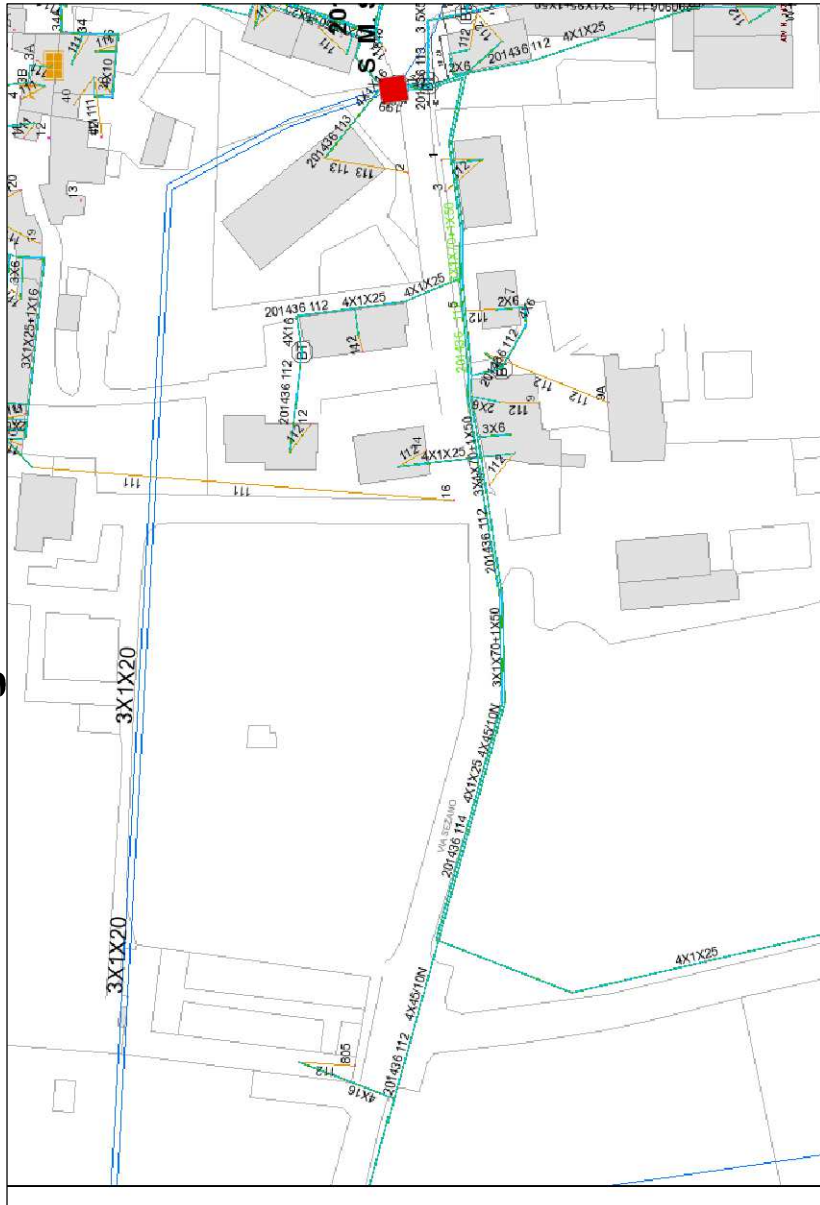

ESTRATTO ORTOFOTO



PIANO URBANISTICO ATTUATIVO

"VIA SEZANO"

(Piano degli Interventi del Comune di Verona - Scheda Norma Repertorio 494)
(Istanza di validazione modifica ambito di intervento - art. 4 N.T.O. P.I.)
(Istanza di PUA del 15 giugno 2015 P.G. 171854)

COMUNE DI VERONA

PROVINCIA DI VERONA

PROGETTISTA

ing. FRANCO MANCASSOLA

Via Pagnego, 5 - 37040 Arcole (VR)

e-mail: franco.mancassola@cmassociati.it - Tel.: 045 7636066

PROGETTISTI
RETI
TECNOLOGICHE

ing. ANNA ROSSI - ing. ILARIO ROSSI

Via Pertasca, 4 - 37036 San Martino Buon Albergo

e-mail: ing.rossi@yahoo.it - Tel. fax: 045 8798318

RICHIEDENTI

PERINI SERGIO

Via Pantheon, 7 - 37142 Verona

F.to

ORLANDI LUIGI

Via L. Da Quinto, 3 - 37142 Verona

F.to

DATA

12/06/2015

SCALA

REV.

29/09/2015

13/01/2016

ISTANZA VALIDAZIONE (art. 4 NTO P.I.)

AUTORIZZAZIONE URBANISTICA

PERMESSO DI COSTRUIRE OO.UU.

TAVOLA

RETE ENERGIA ELETTRICA

9.1.a