




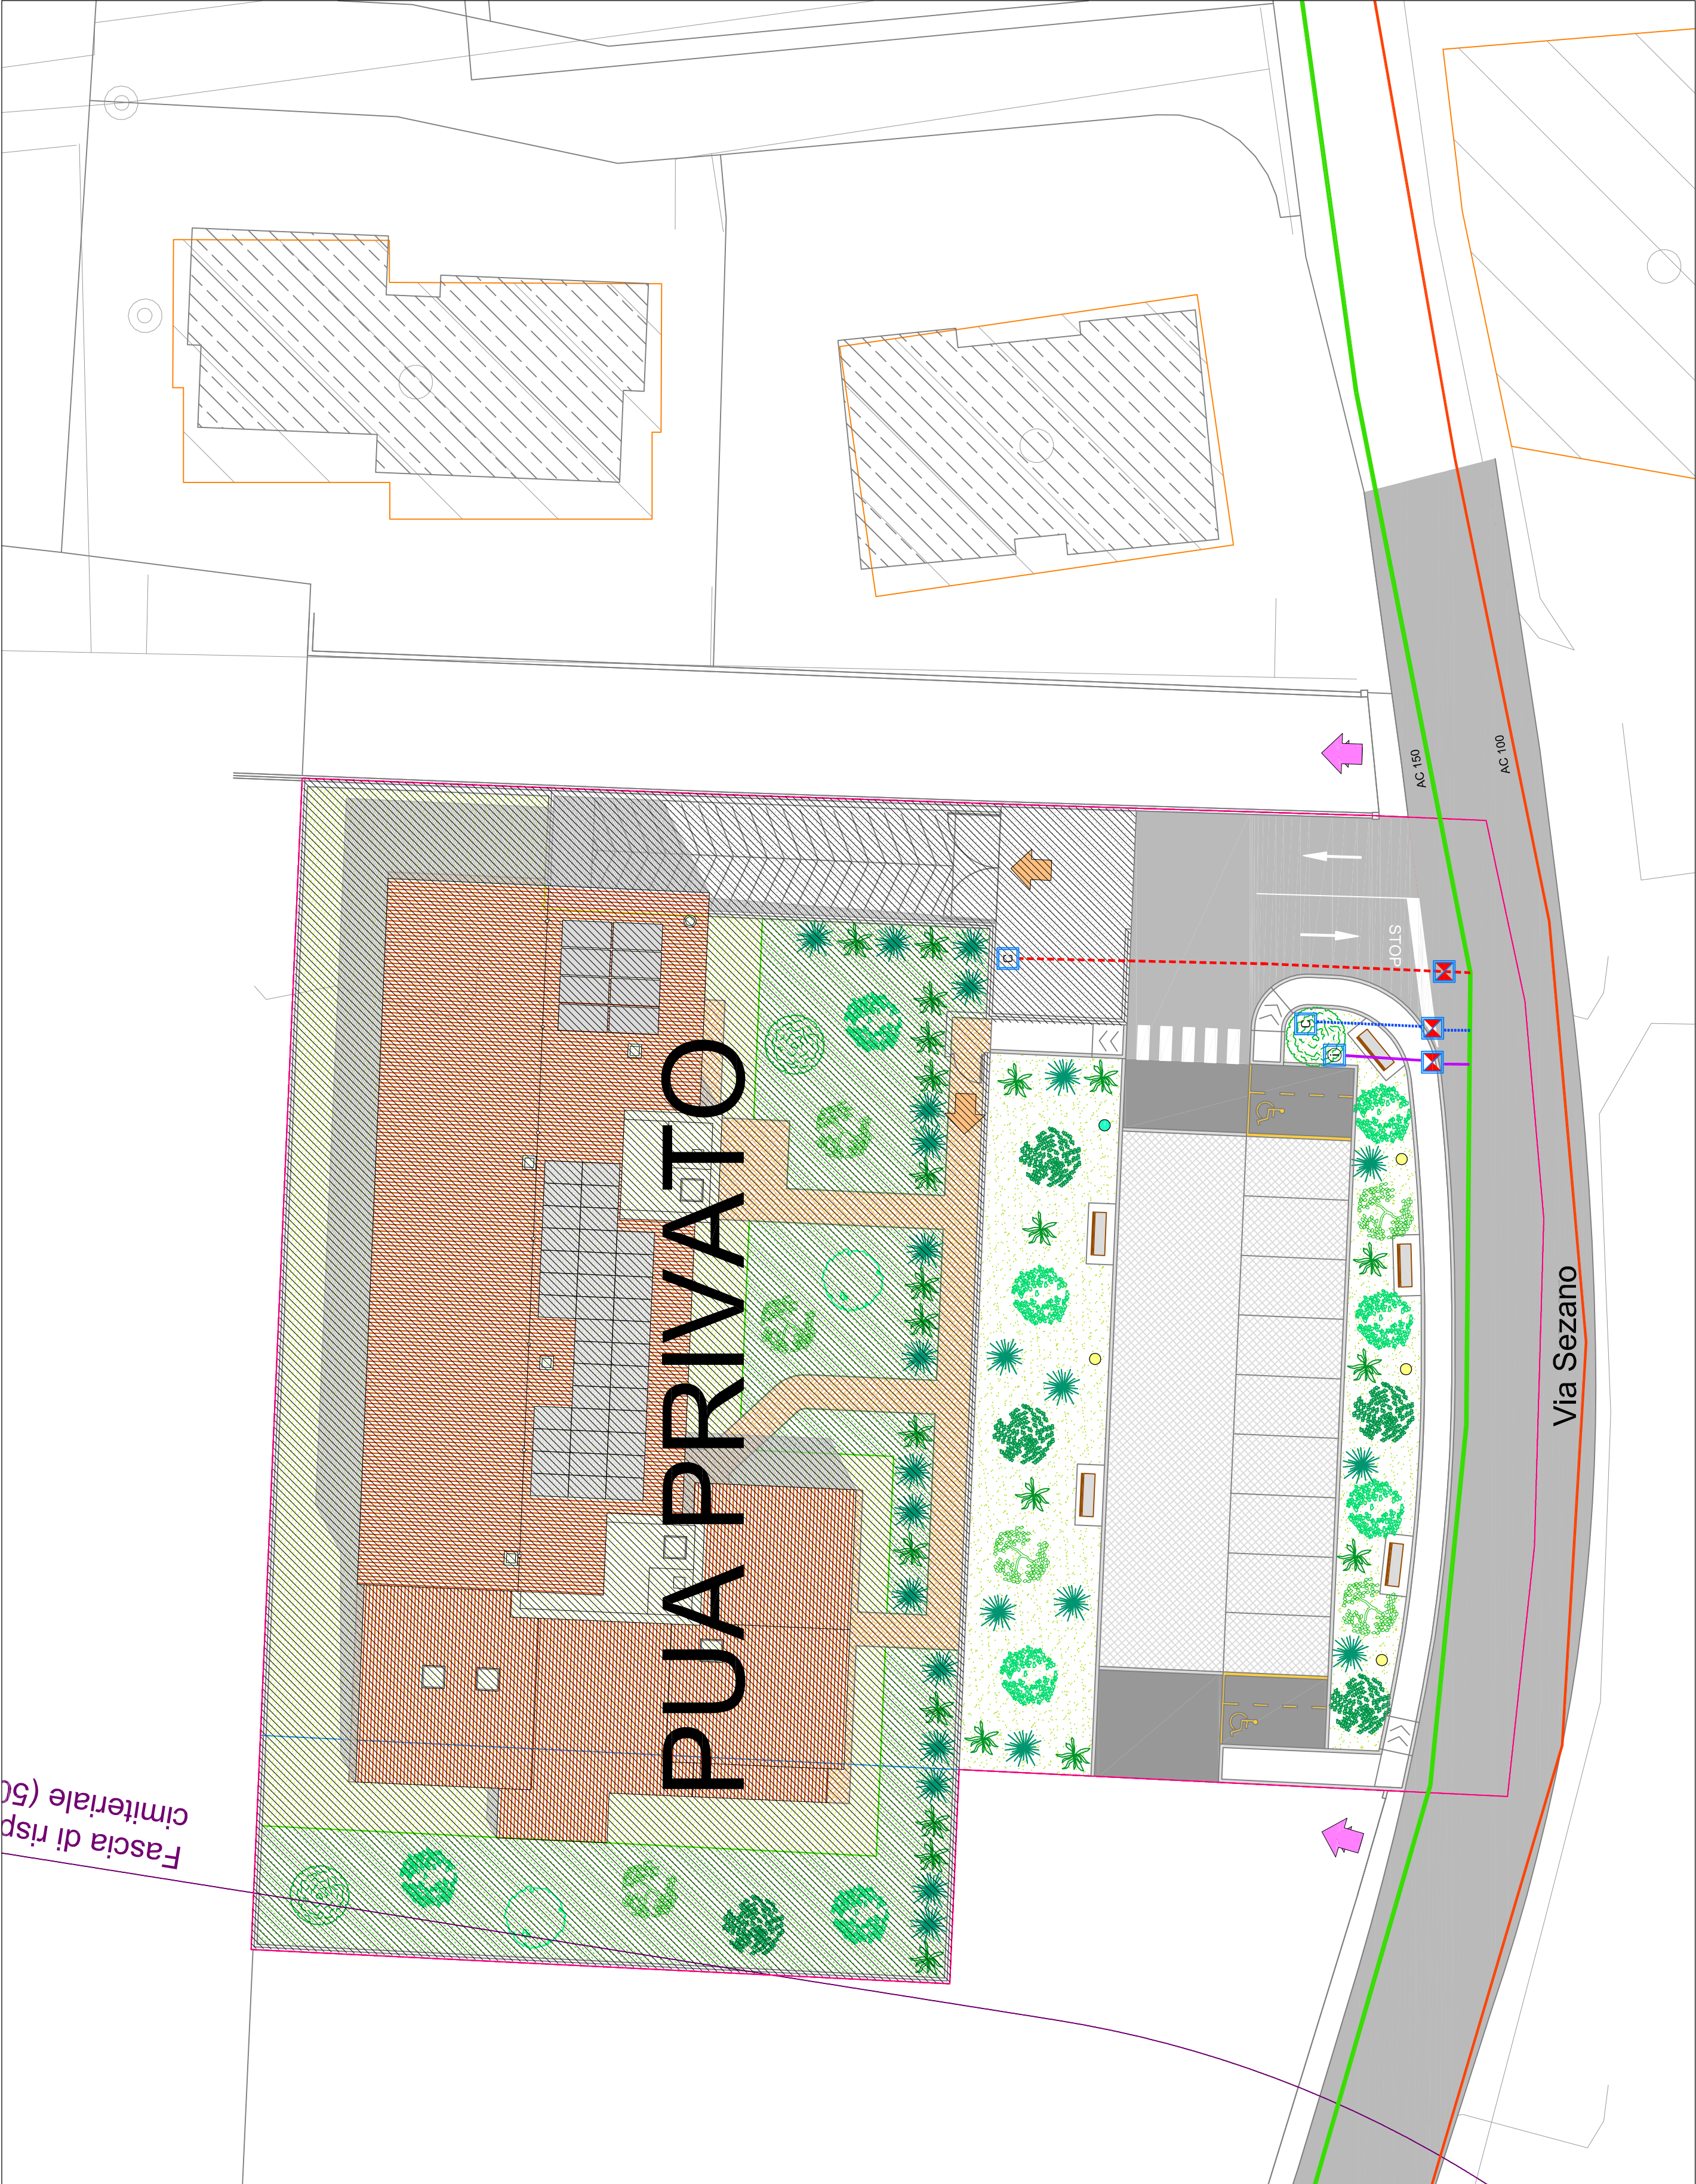

LEGENDA

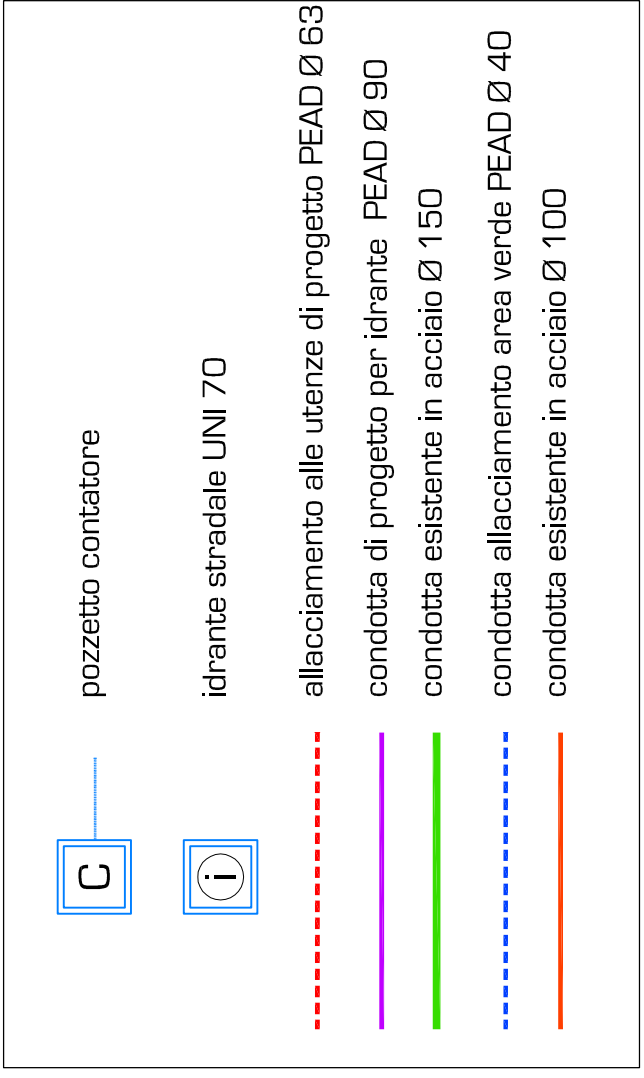

ESTRATTO ORTOFOTO

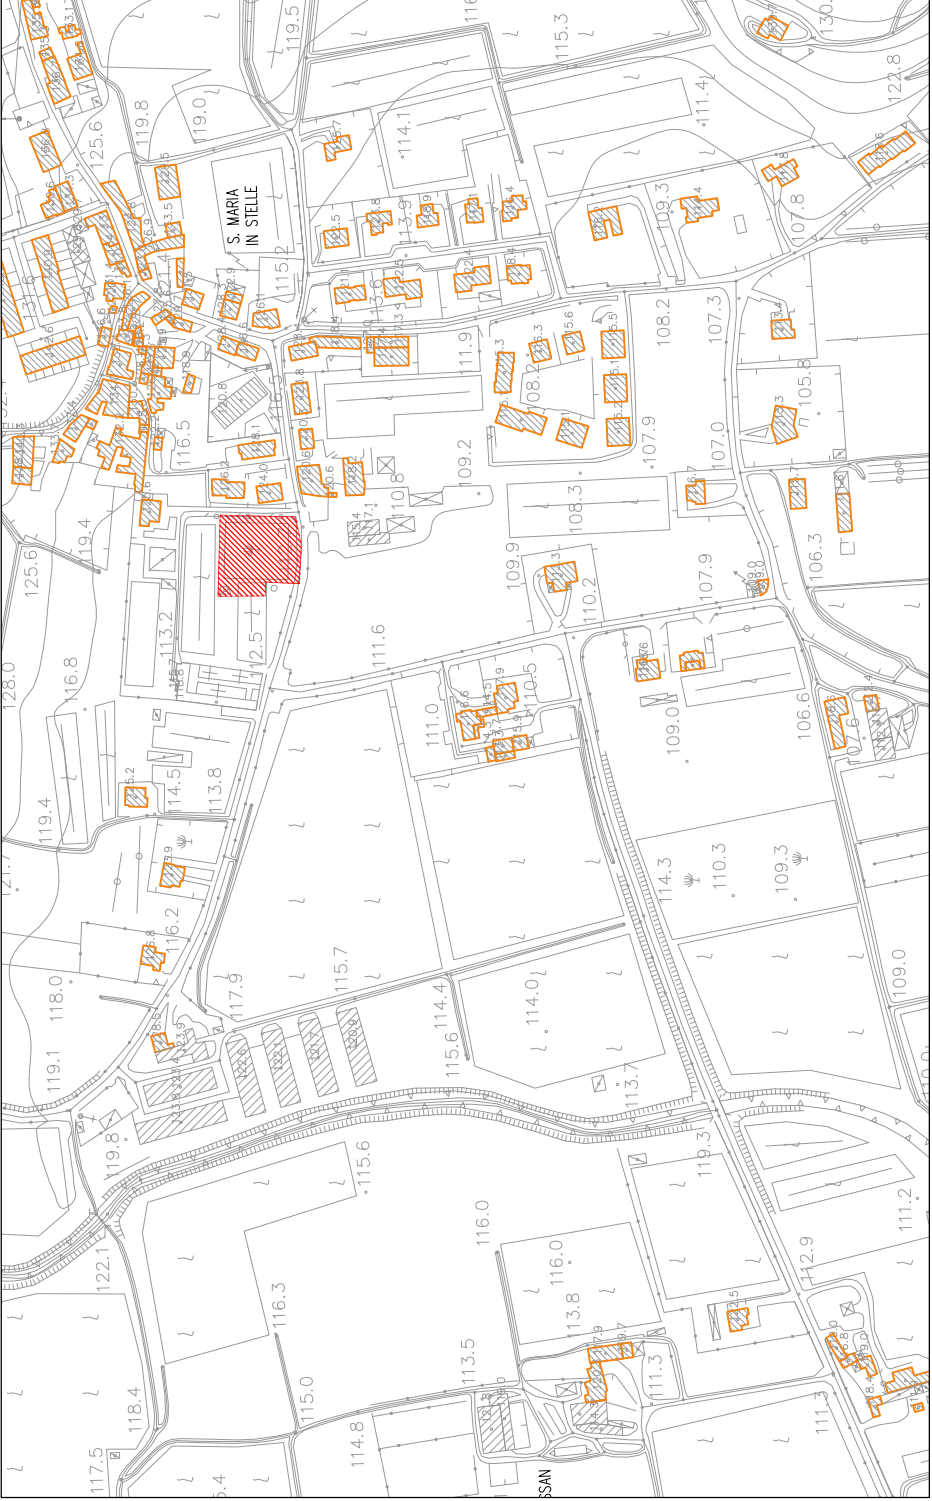

COMUNE DI VERONA

PROVINCIA DI VERONA

PIANO URBANISTICO ATTUATIVO  
"VIA SEZANO"

(Piano degli interventi del Comune di Verona - Scheda Norma Repertorio 494)  
(Istanza di validazione modifica ambito di intervento - art. 4 N.T.O. P.I.)  
(Istanza di PUA del 15 giugno 2015 P.G. 171654)

PROGETTISTA

ing. FRANCO MANCASSOLA

PROGETTISTI

ing. ANNA ROSSI - ing. ILARIO ROSSI

RETI

TECNOLOGICHE

RICHIEDENTI

PERINI SERGIO

F.lio

Via Pantheon, 7 - 37142 Verona

ORLANDI LUIGI

F.lio

Via L. Da Quinto, 3 - 37142 Verona

DATA

12/06/2015

REV.

29/09/2015

☐ ISTANZA VALIDAZIONE (art. 4 NTO P.I.)

SCALA

13/01/2016

☒ AUTORIZZAZIONE URBANISTICA

☐ PERMESSO DI COSTRUIRE OO.UU.

TAVOLA

RETE ACQUEDOTTO

9.1.d

SEZIONE ALLACCO ALLA RETE IDRICA: allaccio su condotta in PEAD (con chiusura stradale)

