



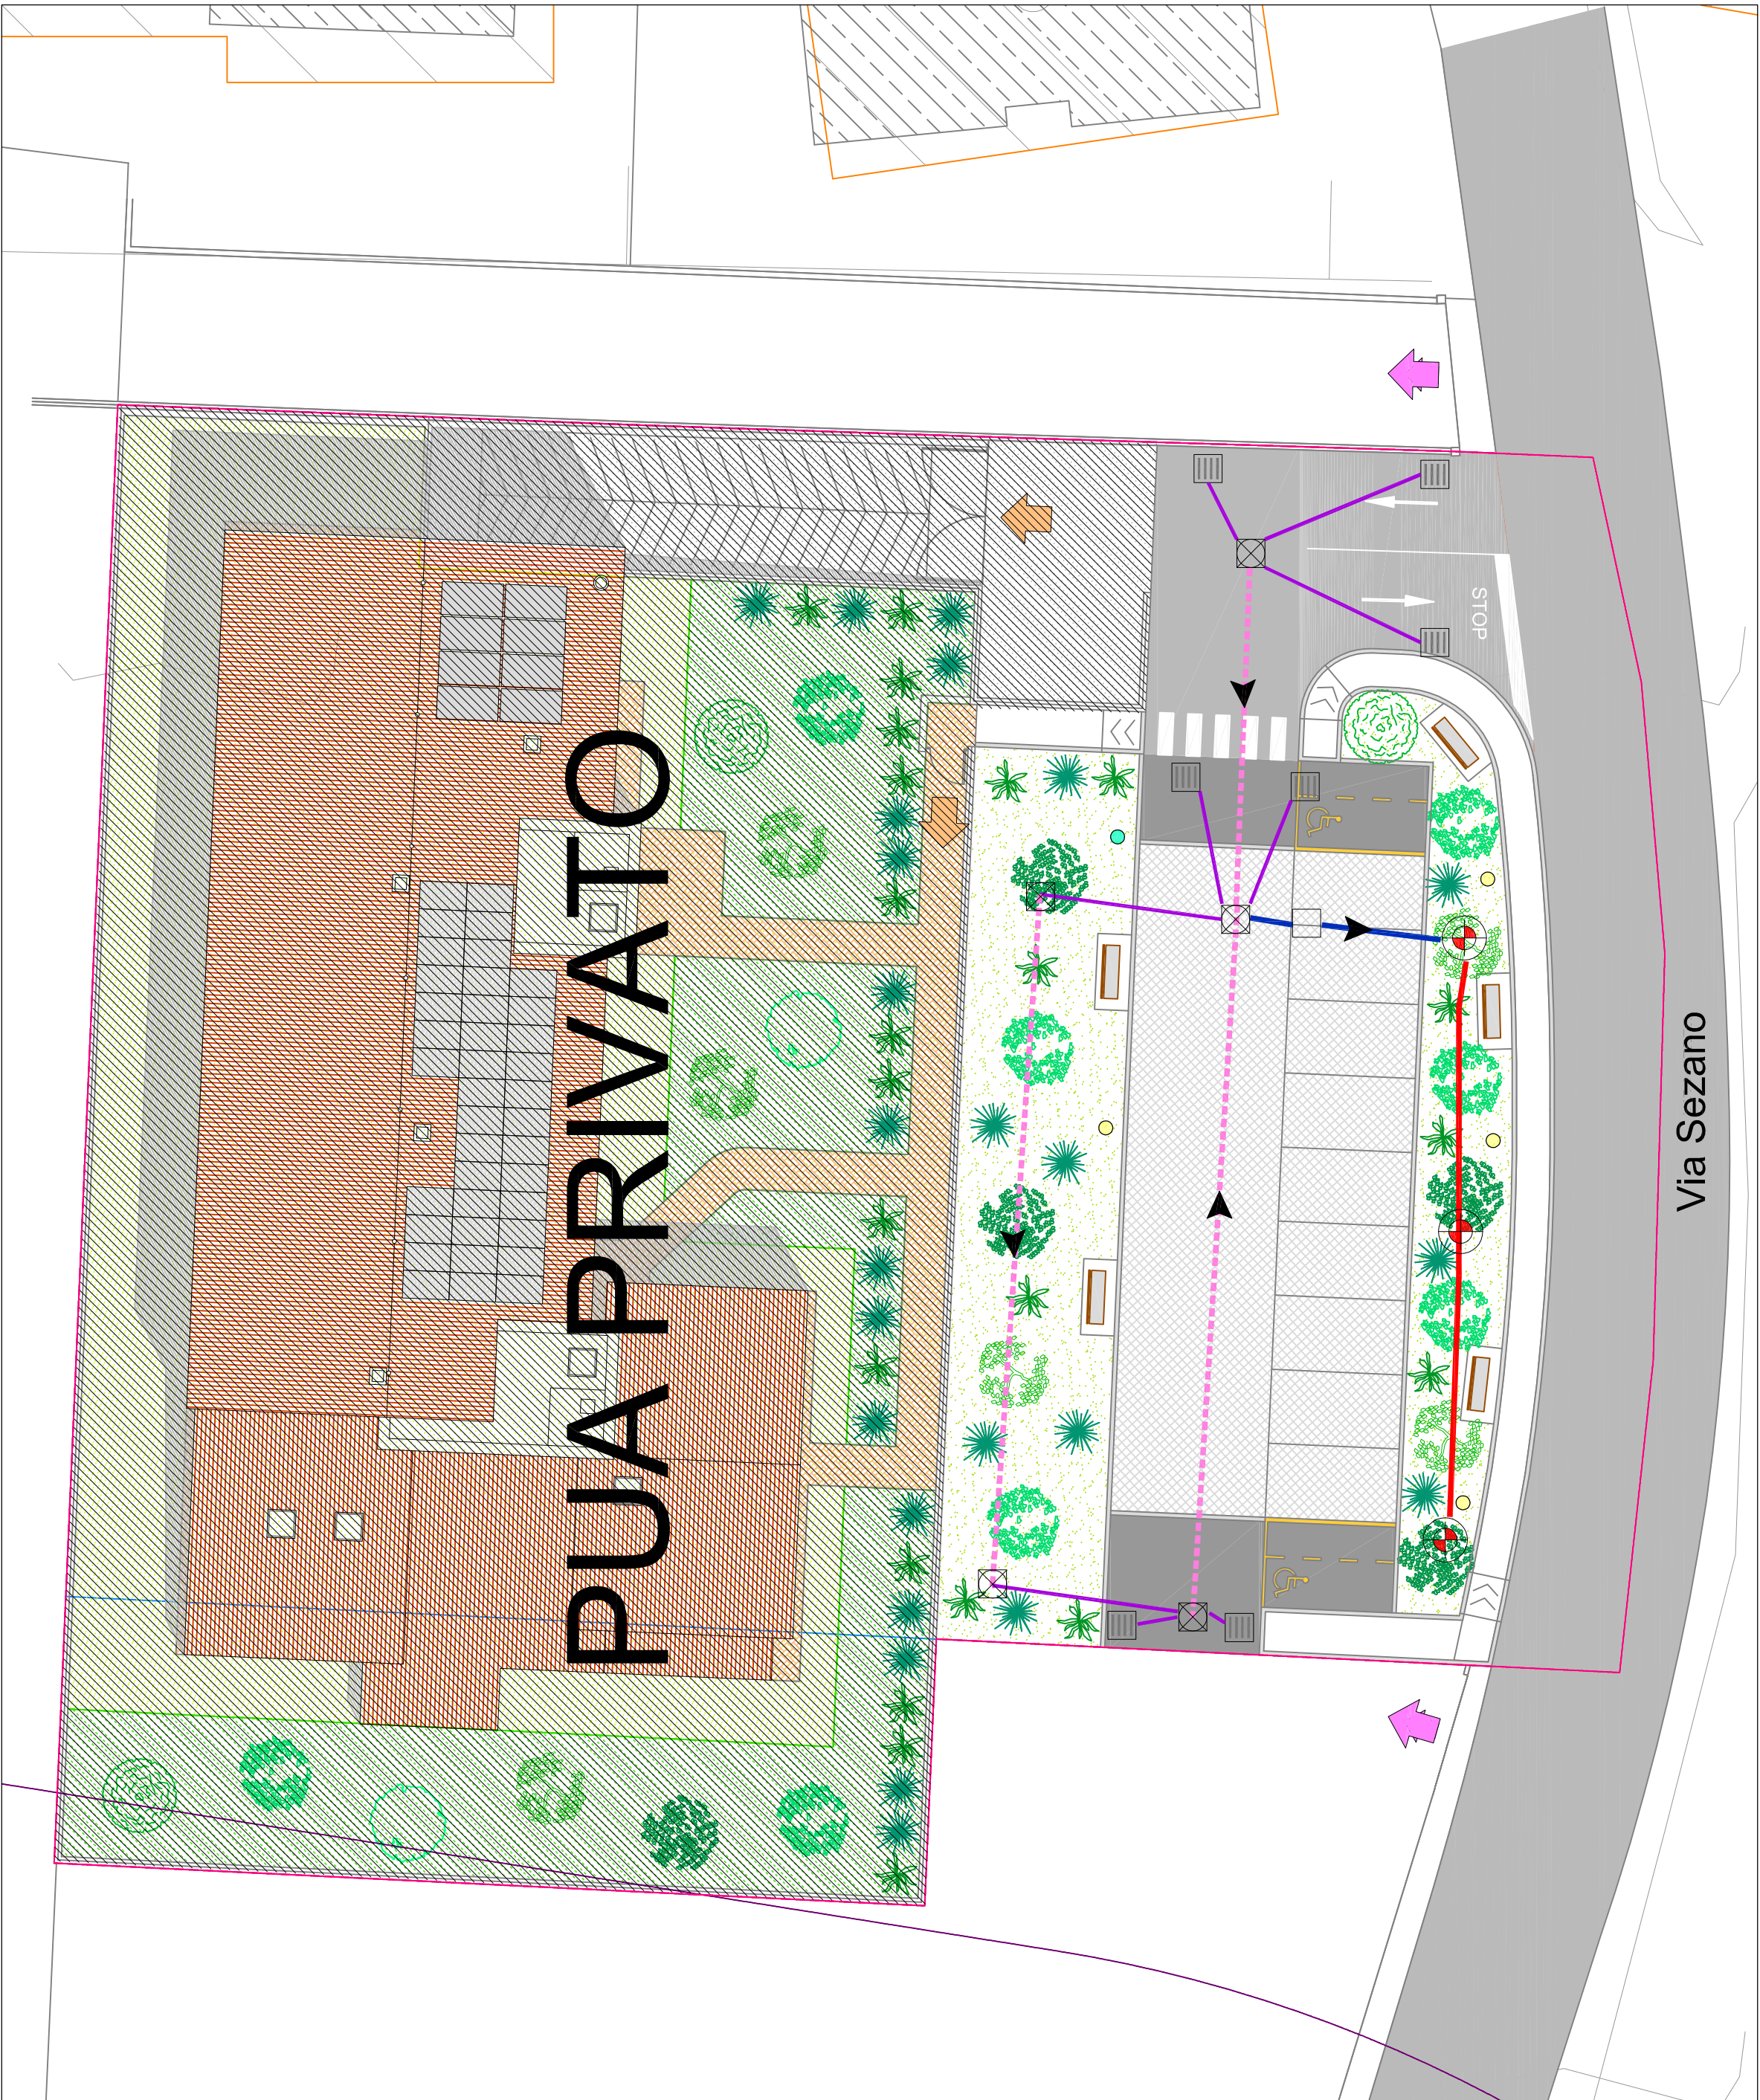

ESTRATTO CARTA TECNICA REGIONALE
Elemento: 124094 "Quinto" Scala 1:5000

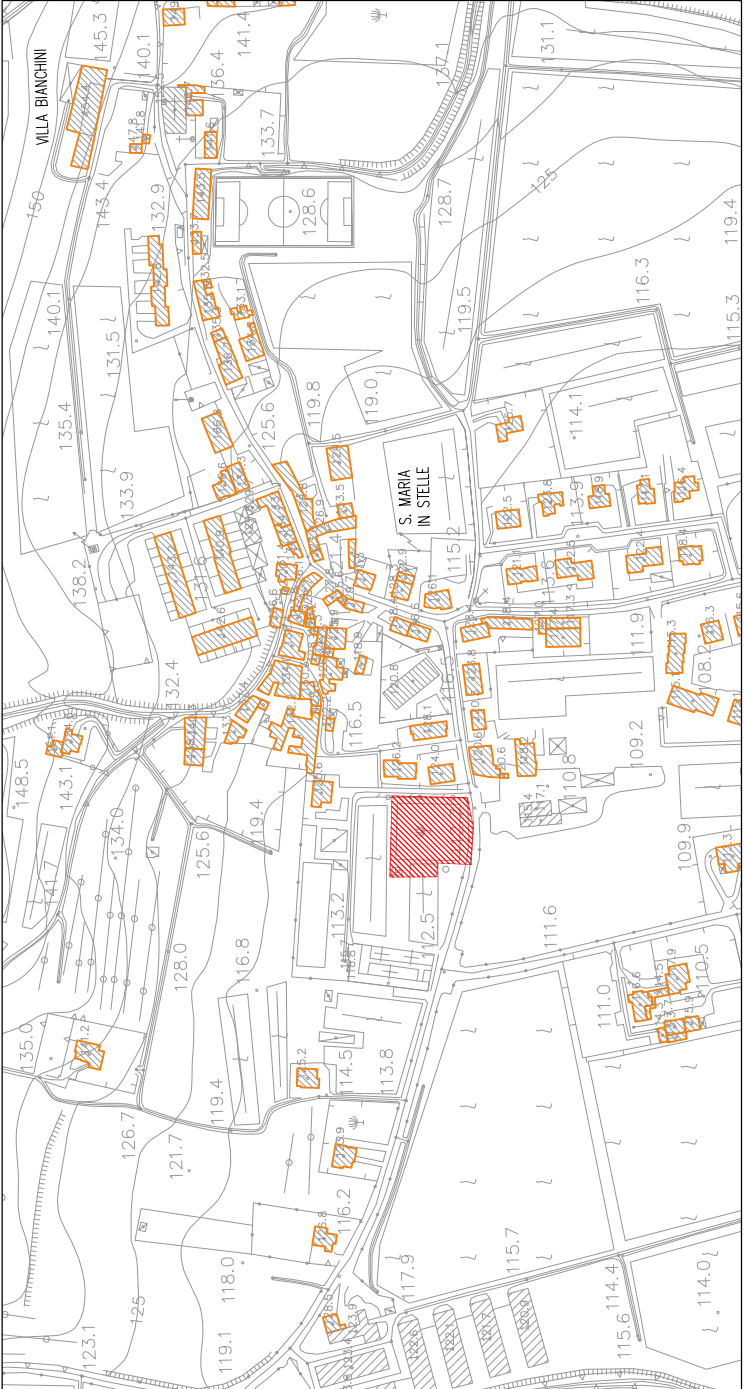

PIANO URBANISTICO ATTUATIVO
"VIA SEZANO"


(Piano degli Interventi del Comune di Verona - Scheda Norma Repertorio 494)
(Istanza di validazione modifica ambito di intervento - art. 4 N.T.O. P.L.)
(Istanza di PUA del 15 giugno 2015 P.G. 171654)

COMUNE DI VERONA
PROVINCIA DI VERONA

LEGENDA

	POZZO PERDENTE DI PROGETTO Ø 1,5 m H = 4,5 m
	CADITOIA DI PROGETTO
	TUBAZIONE DI PROGETTO PVC Ø DN 315
	TUBAZIONE DI PROGETTO PVC Ø 160
	POZZETTO DI RACCORDO Ø1.0 m ispezionabile
	POZZETTO DECATANTORE 1 m x 1 m
	TUBAZIONE DI PROGETTO DRENANTE Ø DN 600
	TUBAZIONE DI PROGETTO scolare cls 1200x800 mm

SEZIONI DI POSA TIPICHE Scala 1:25

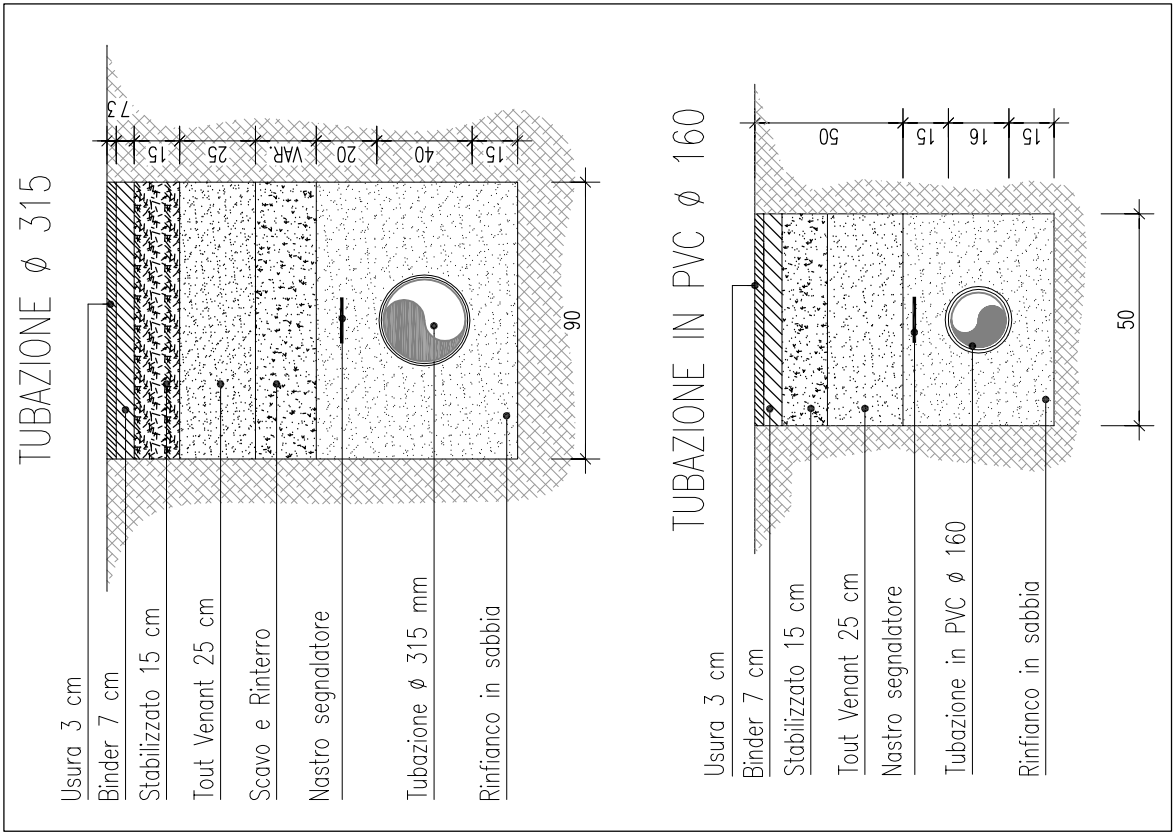

SEZIONI DI POSA TUBO DRENANTE Scala 1:25

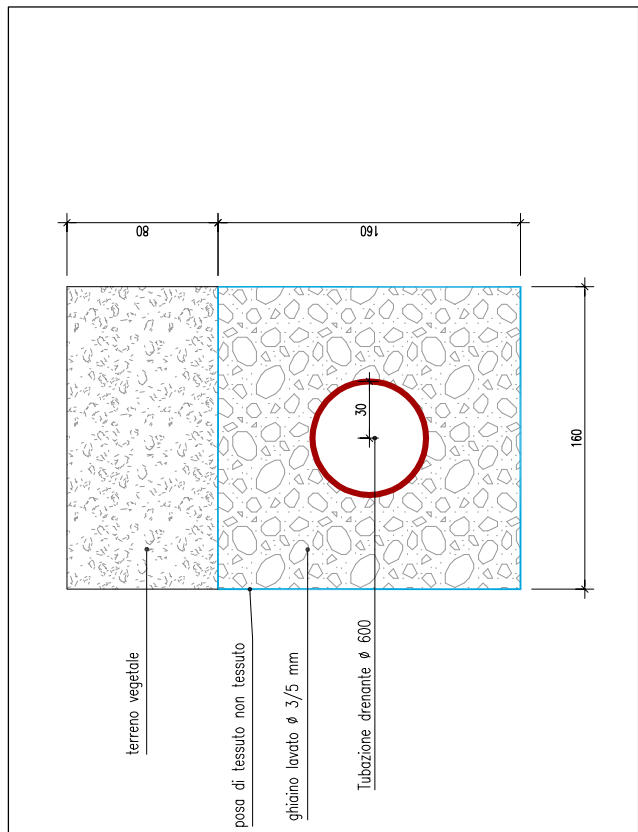


TAVOLA
9.1.f

RETE ACQUE METEORICHE