


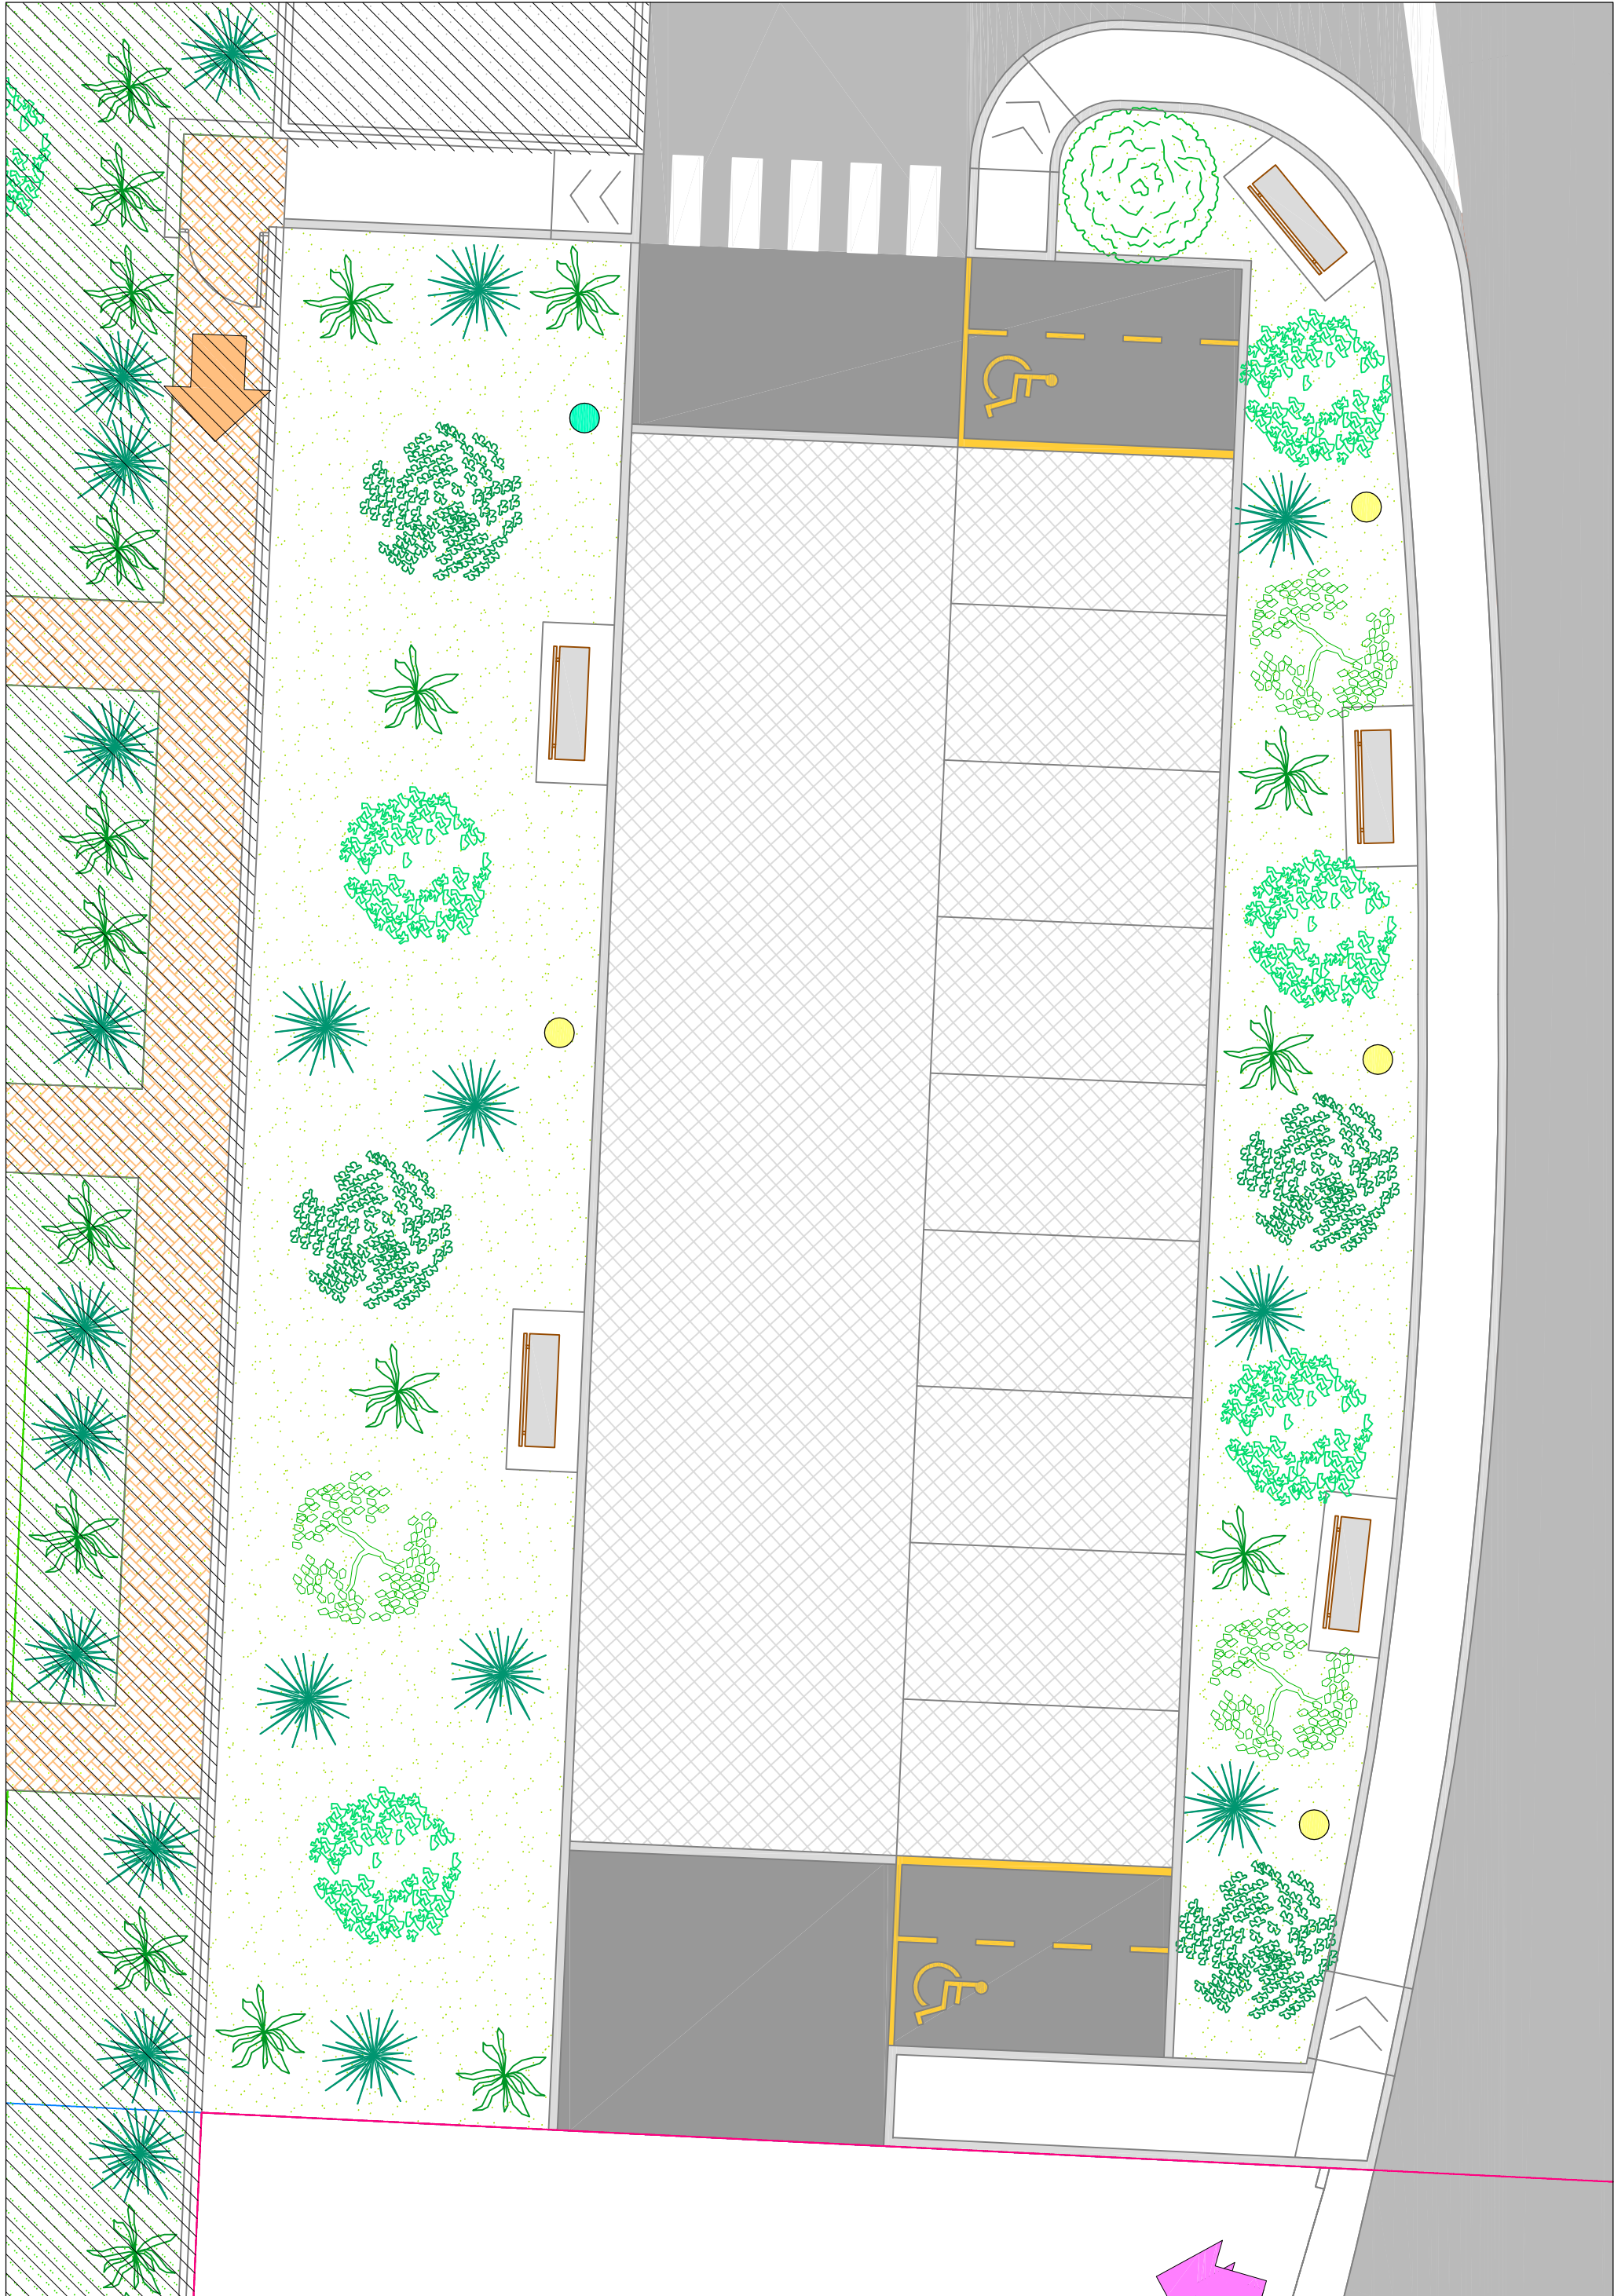

LEGENDA



N. 5 PANCHINE




N. 4 CESTONI



N. 1 FONTANA



5–Acer campestre
(Acer campestre)

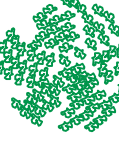

4– Carpino bianco
(Carpinus betulus)



1–Farnia (Quercus robur)



3– Albero di Giuda
(Cercis siliquastrum)



18– Ligustrum vulgare



recinzione



COMUNE DI VERONA

PROVINCIA DI VERONA

PIANO URBANISTICO ATTUATIVO
"VIA SEZANO"

(Piano degli Interventi del Comune di Verona - Scheda Norma Repertorio 494)
(Istanza di validazione modifica ambito di intervento - art. 4 N.T.O. P.I.)
(Istanza di PUA del 15 giugno 2015 P.G. 171854)

PROGETTISTA

ing. FRANCO MANCASSOLA

Via Pagnego, 5 - 37040 Arcole (VR)

e-mail: franco.mancassola@cmmsassociati.it - Tel.: 045 7636056

PROGETTISTI
RETI
TECNOLOGICHE

ing. ANNA ROSSI - ing. ILARIO ROSSI

Via Perlasca, 4 - 37036 San Martino Buon Albergo

e-mail: ingg.rossi@yahoo.it - Tel. fax : 045 8799318

RICHIEDENTI

PERINI SERGIO

F.to

Via Pantheon, 7 - 37142 Verona

ORLANDI LUIGI

F.to

Via L. Da Quinto, 3 - 37142 Verona

DATA 12/06/2015

REV.

29/09/2015

☐ ISTANZA VALIDAZIONE (art. 4 NTO P.I.)

SCALA

13/01/2016

☒ AUTORIZZAZIONE URBANISTICA


☐ PERMESSO DI COSTRUIRE OO.UU.

TAVOLA


PARTICOLARE TAVOLA VERDE E ARREDO

9.1.h

particolare cestone

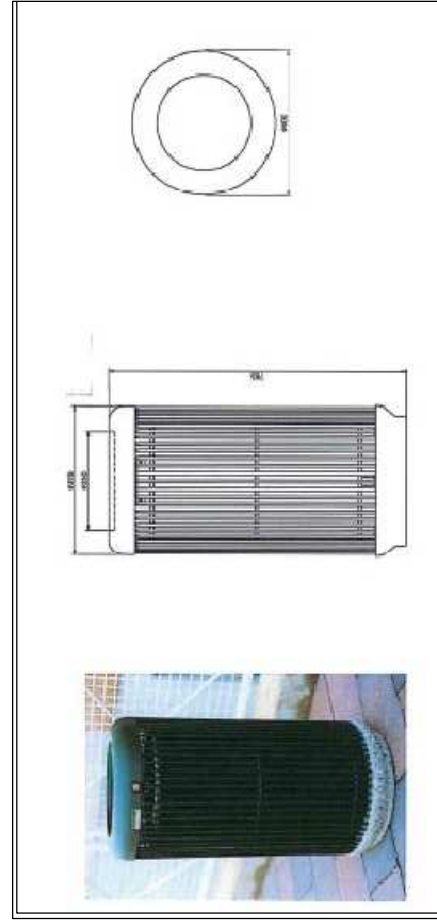

particolare fontanella

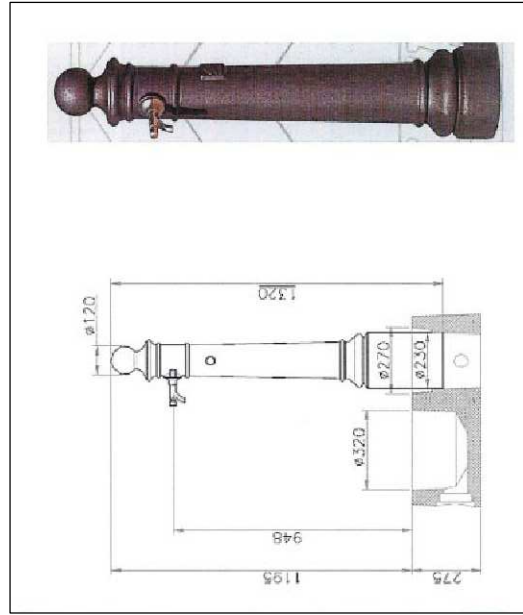

particolare panchine

