

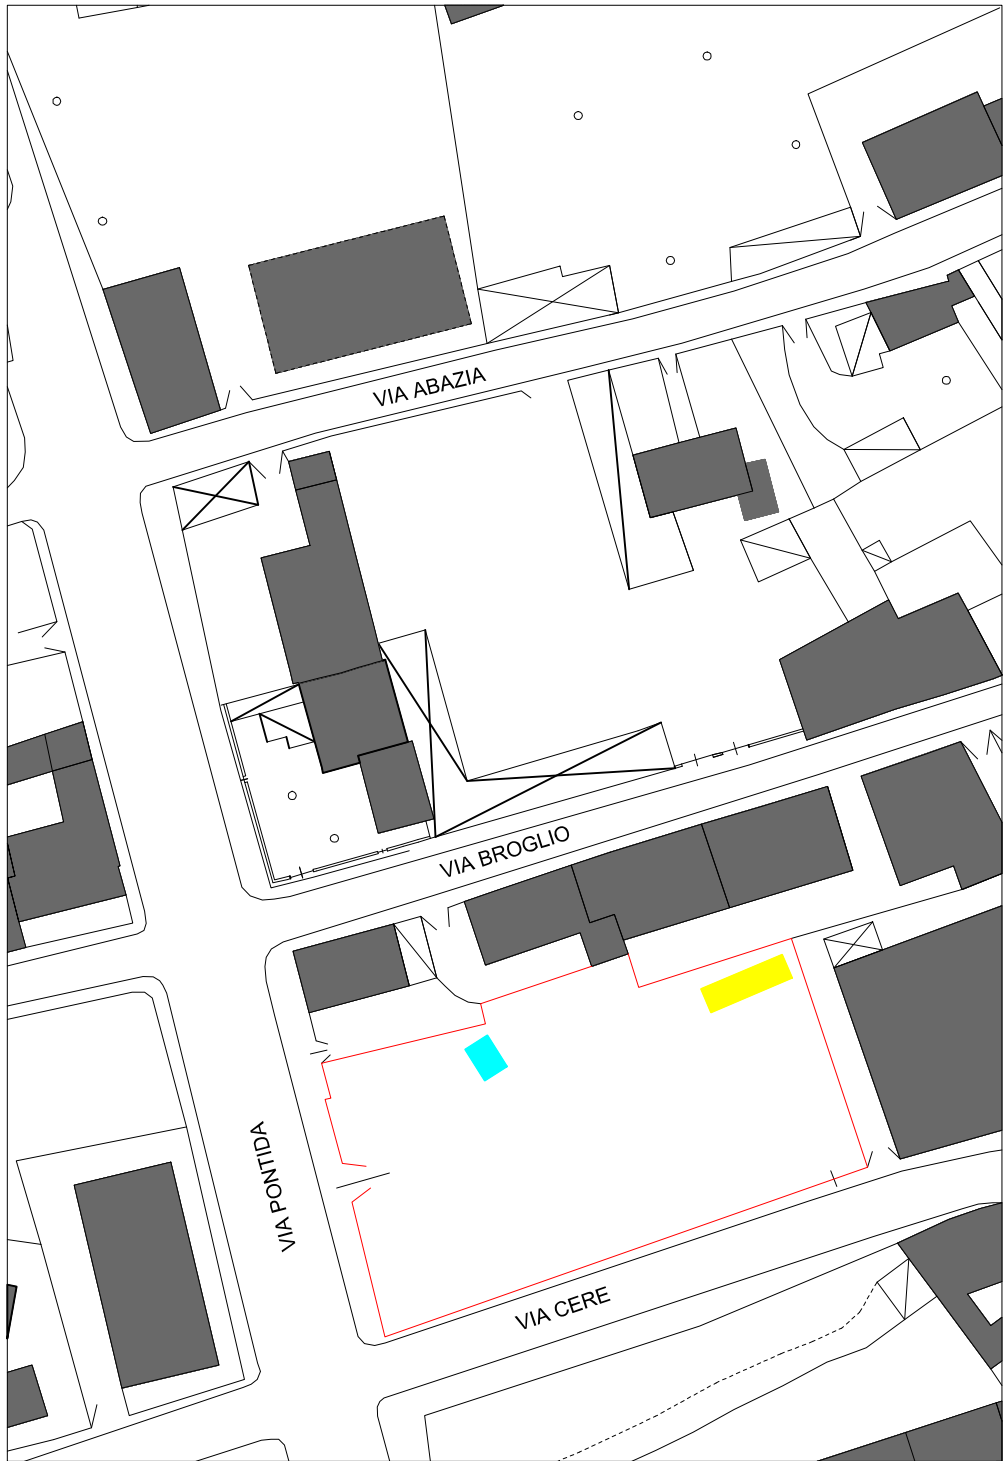
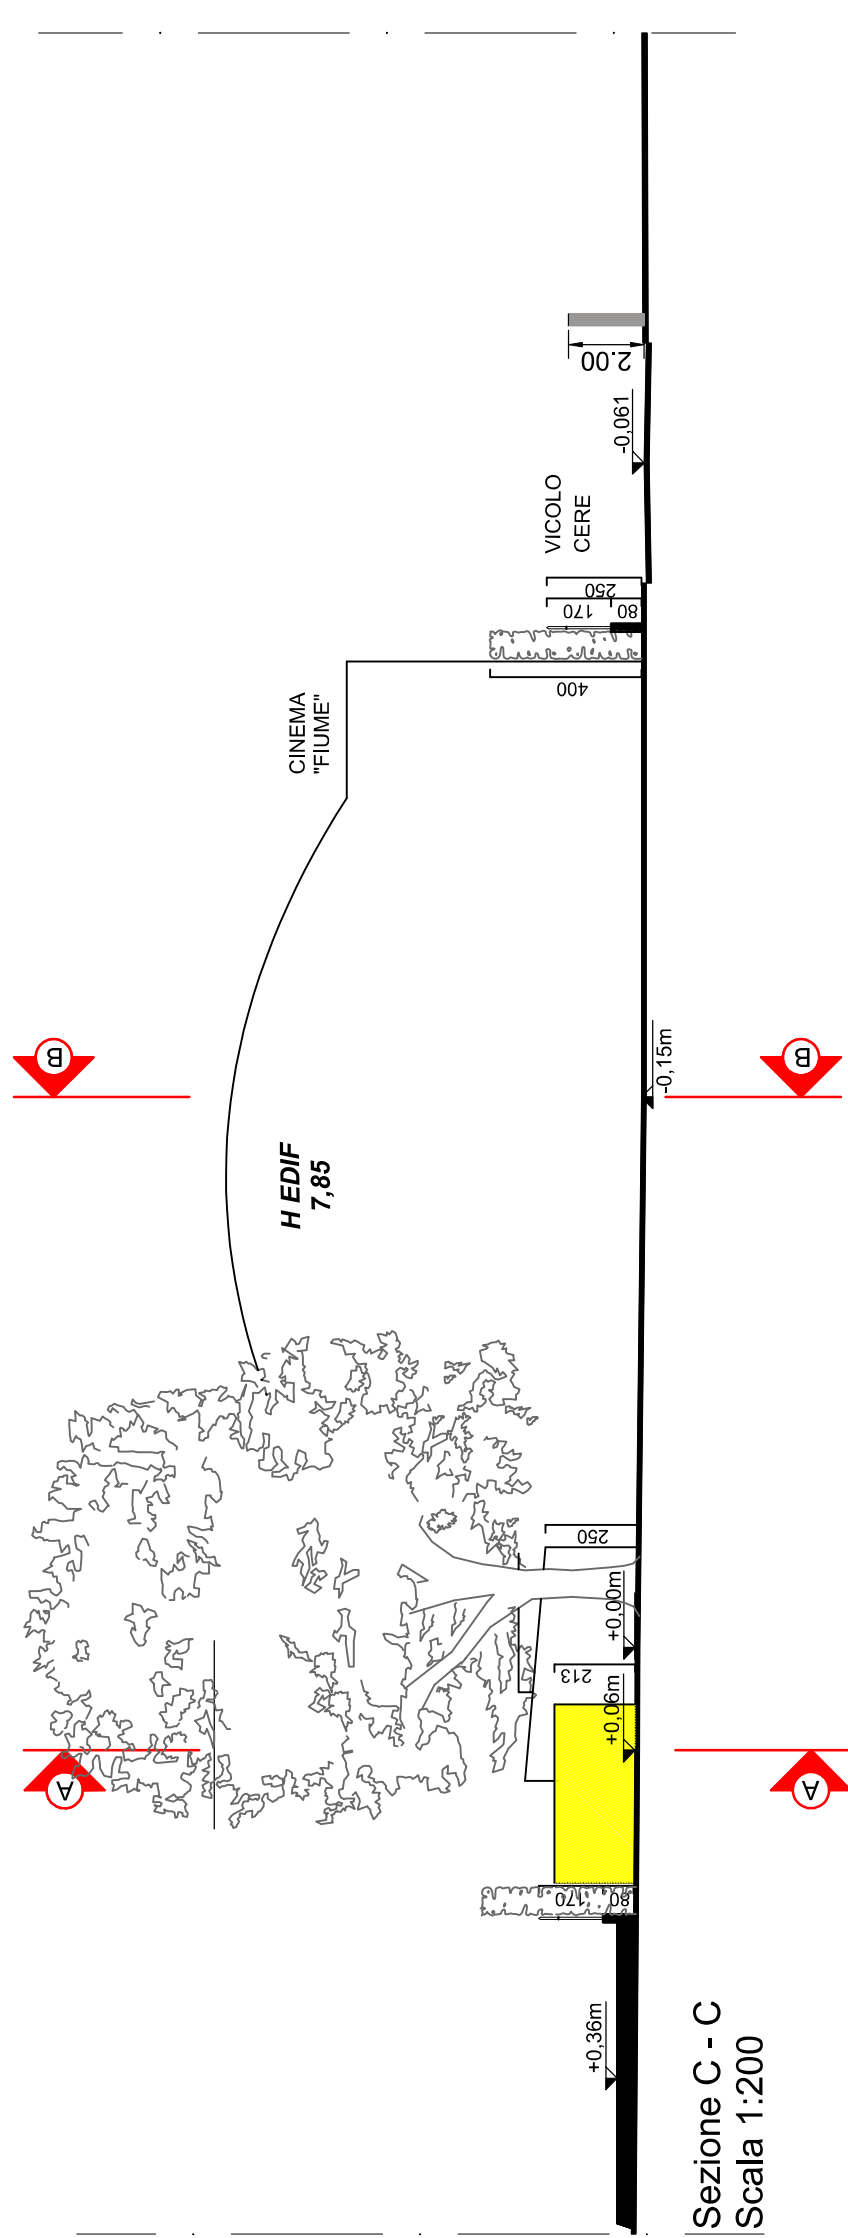
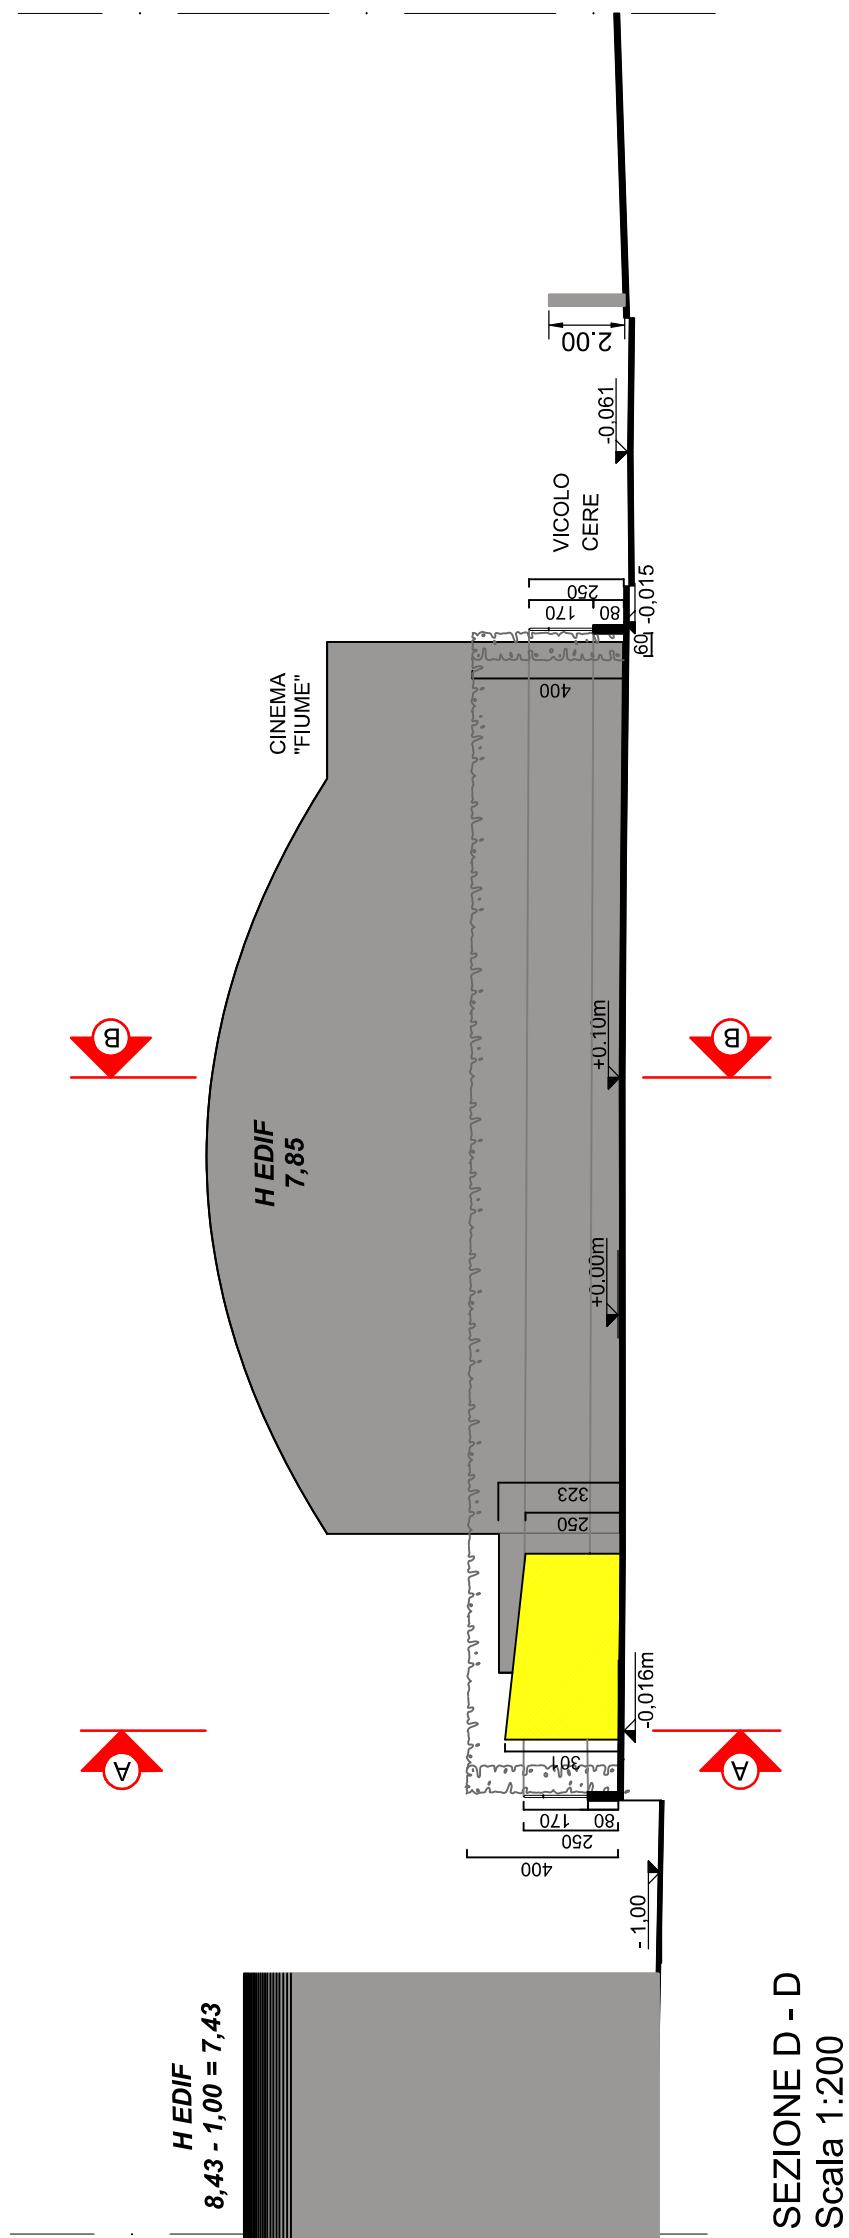
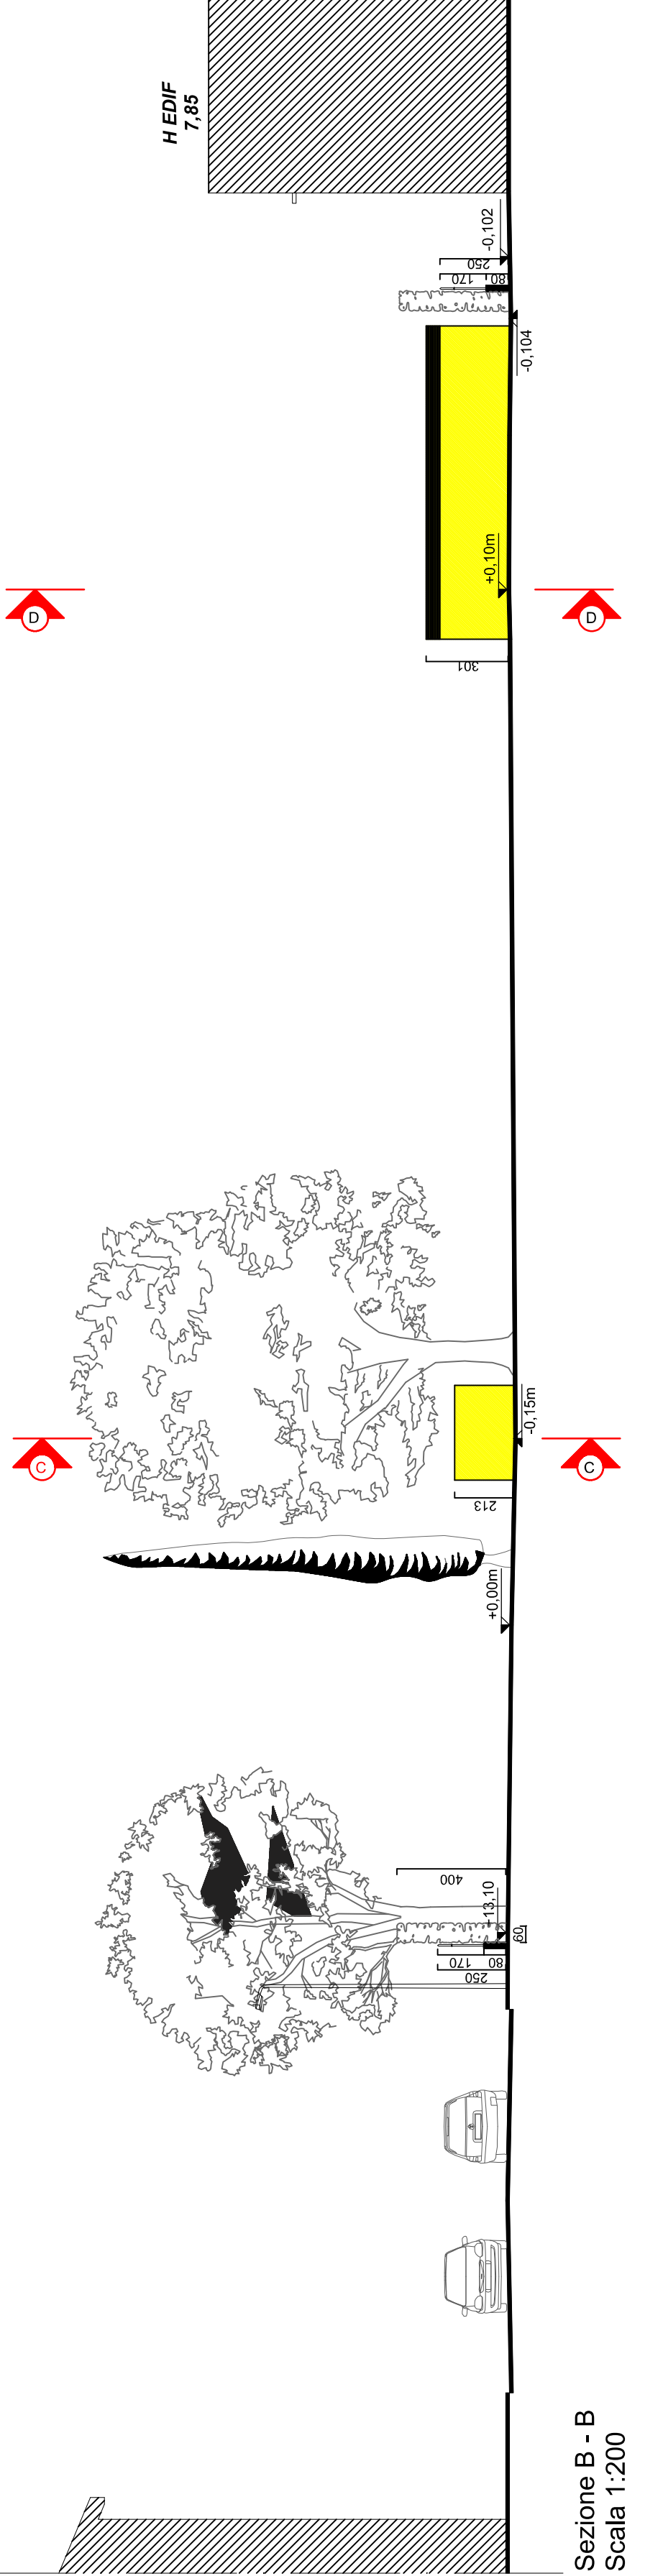


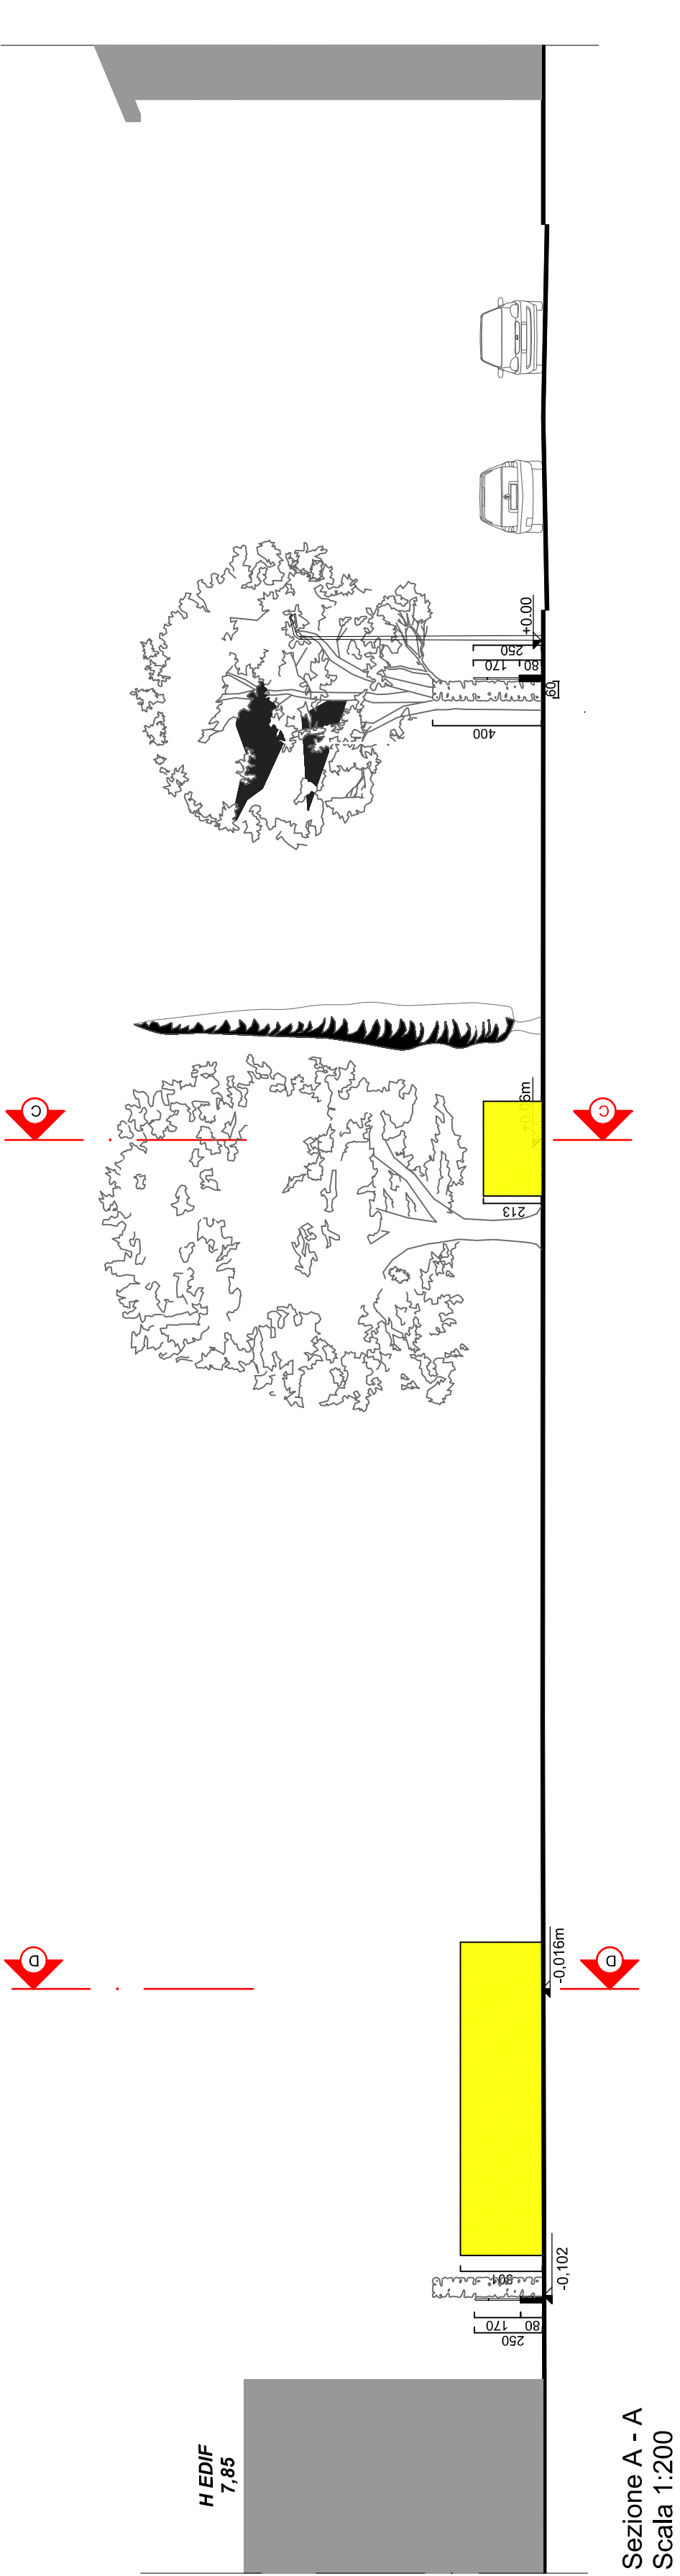

Comune di Verona Provincia di VERONA		architetto Arch. Marino Pinali Via A. Guerrieri 6/a 37137 Verona Tel. 338 6774732 - Fax 045 952286	
PIANO URBANISTICO ATTUATIVO S.N. 69 C.T. : Fg 160 MM. nn. 29 - 495 - 496 - 500 - 379		email marino.pinali@gmail.com marino.pinali@pec.it	
OGGETTO : STATO DI FATTO		PROPRIETARI : Tesini Alessandro Tesini Roberta Tesini Nicola	
TAVOLA 4.1 DATA: Aprile 2016		IL PROGETTISTA : <i>Marino Pinali</i> <i>Roberta Tesini</i> <i>Nicola Tesini</i>	

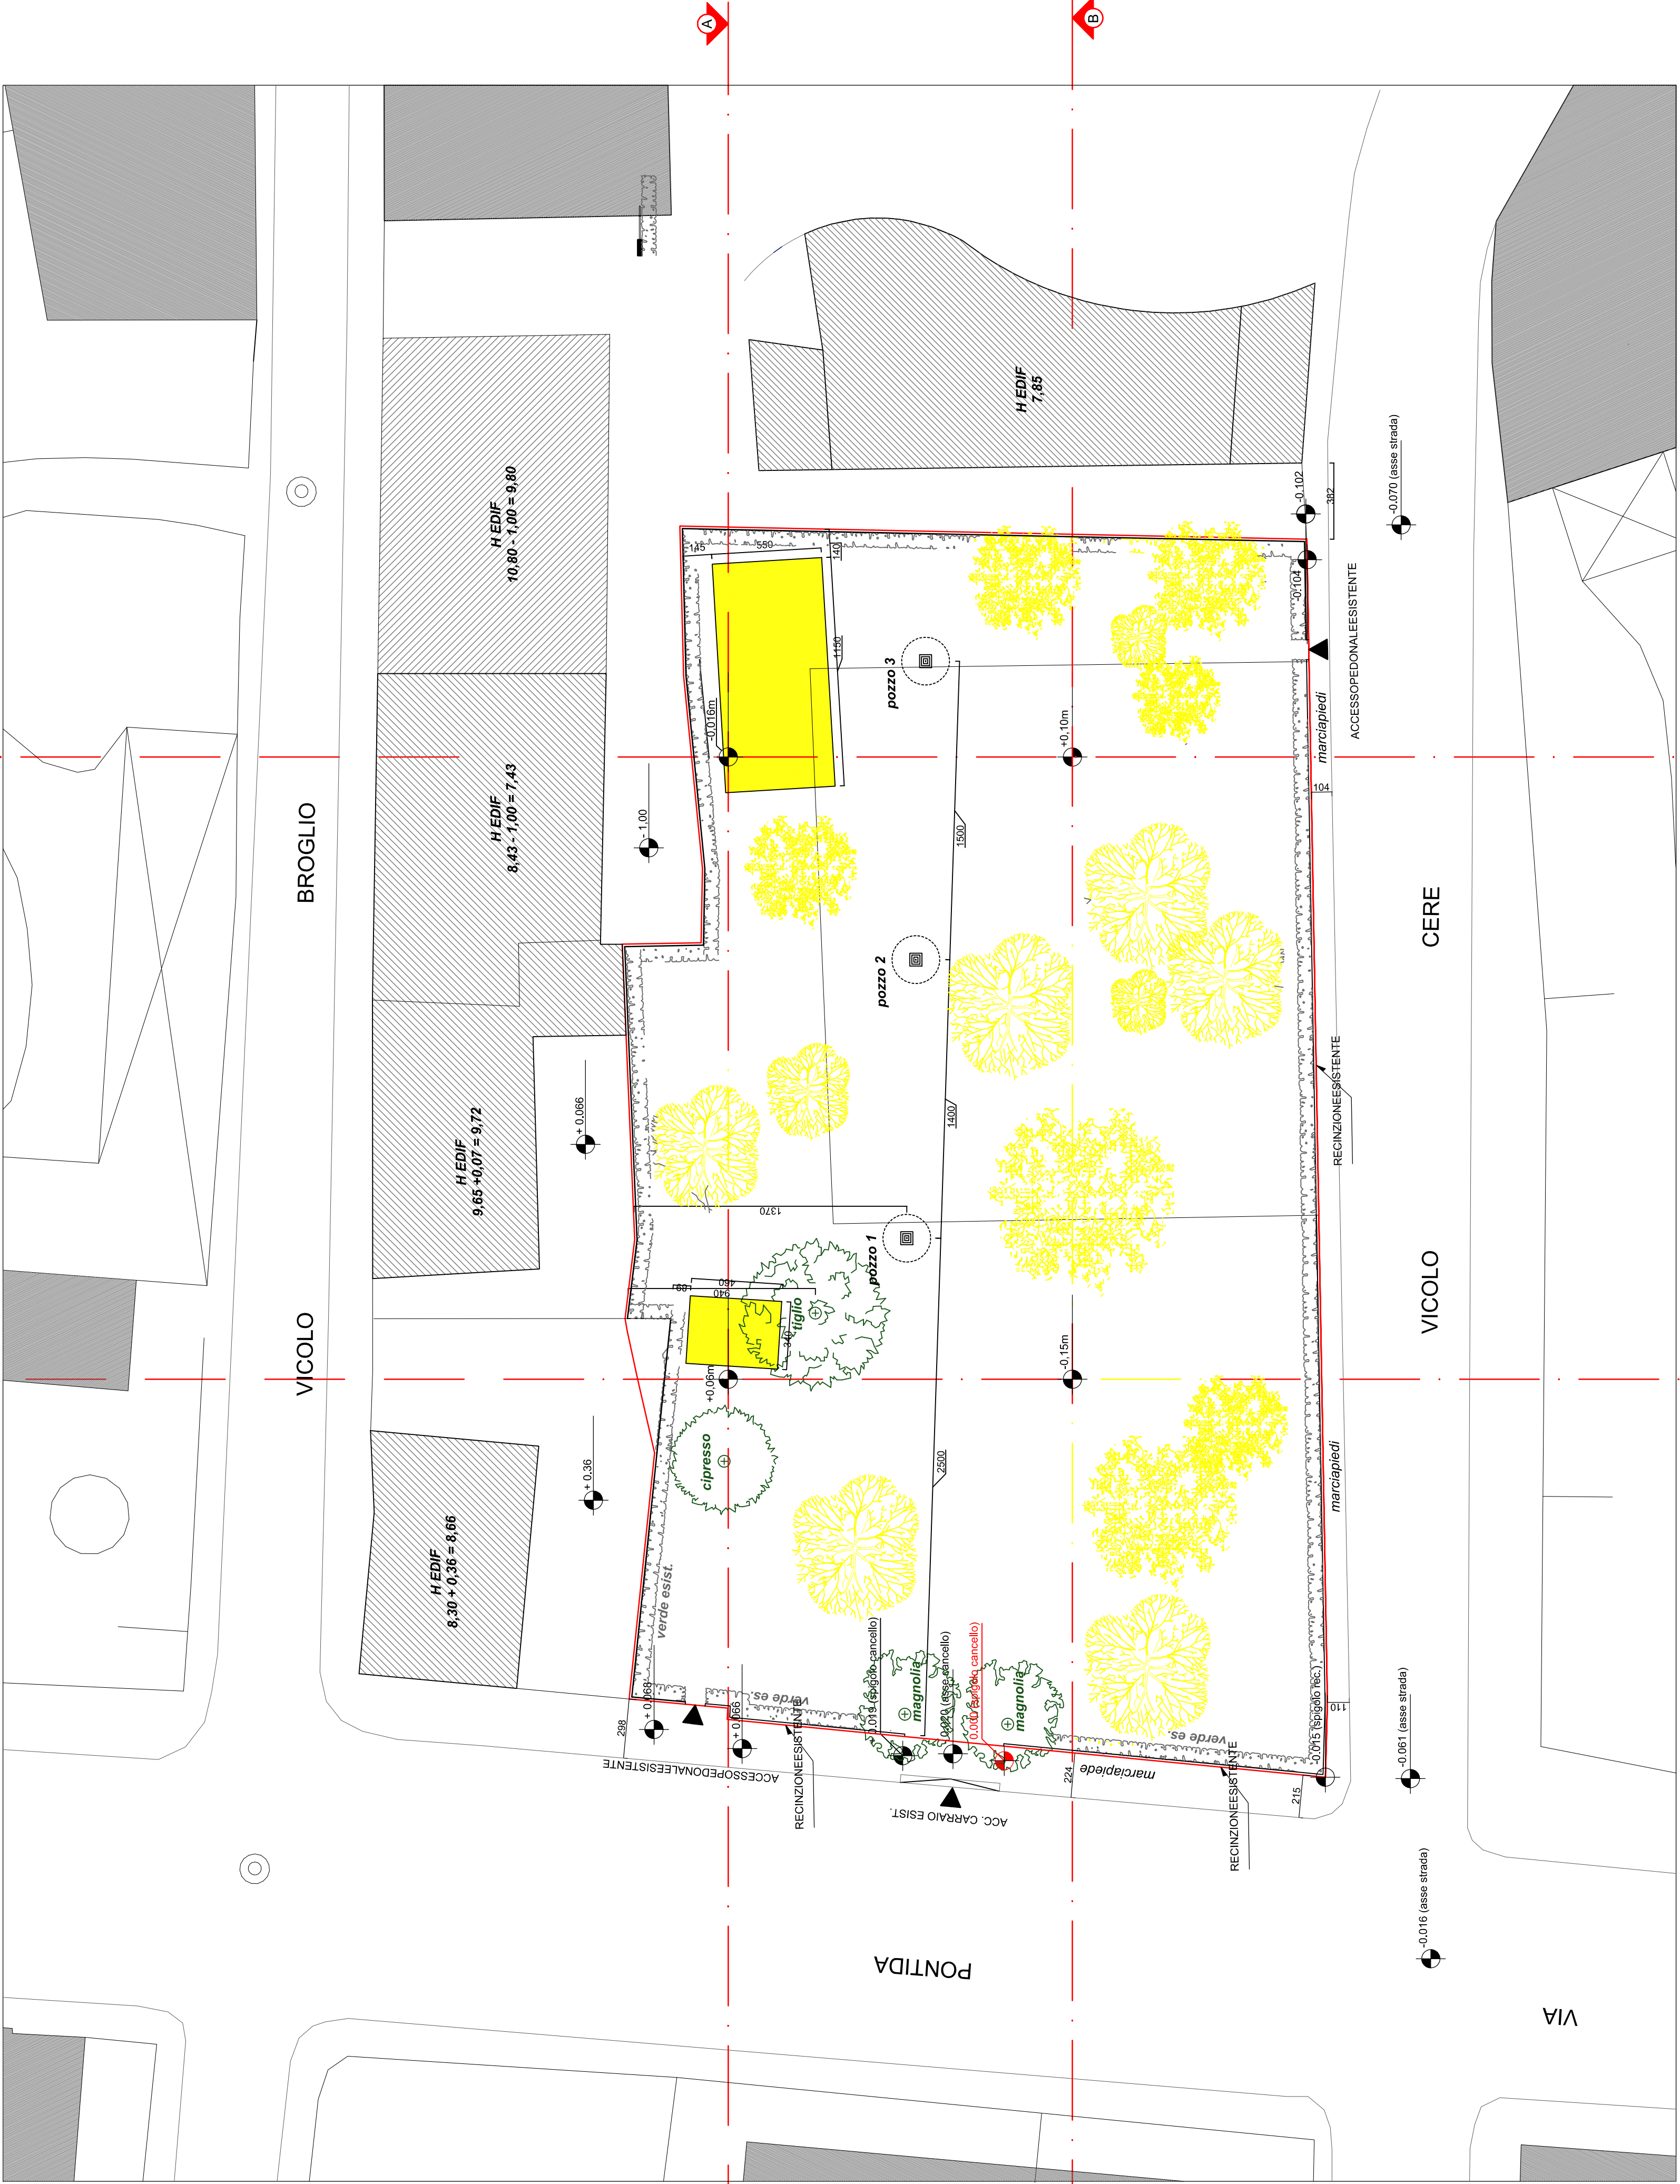

- LEGENDA
- ALBERI ESISTENTI DA MANTENERE
 - ALBERI ESISTENTI DA TOGLIERE
 - EDIFICI IN SEZIONE
 - EDIFICI IN VISTA
 - ALBERATURE DA TAGLIARE