
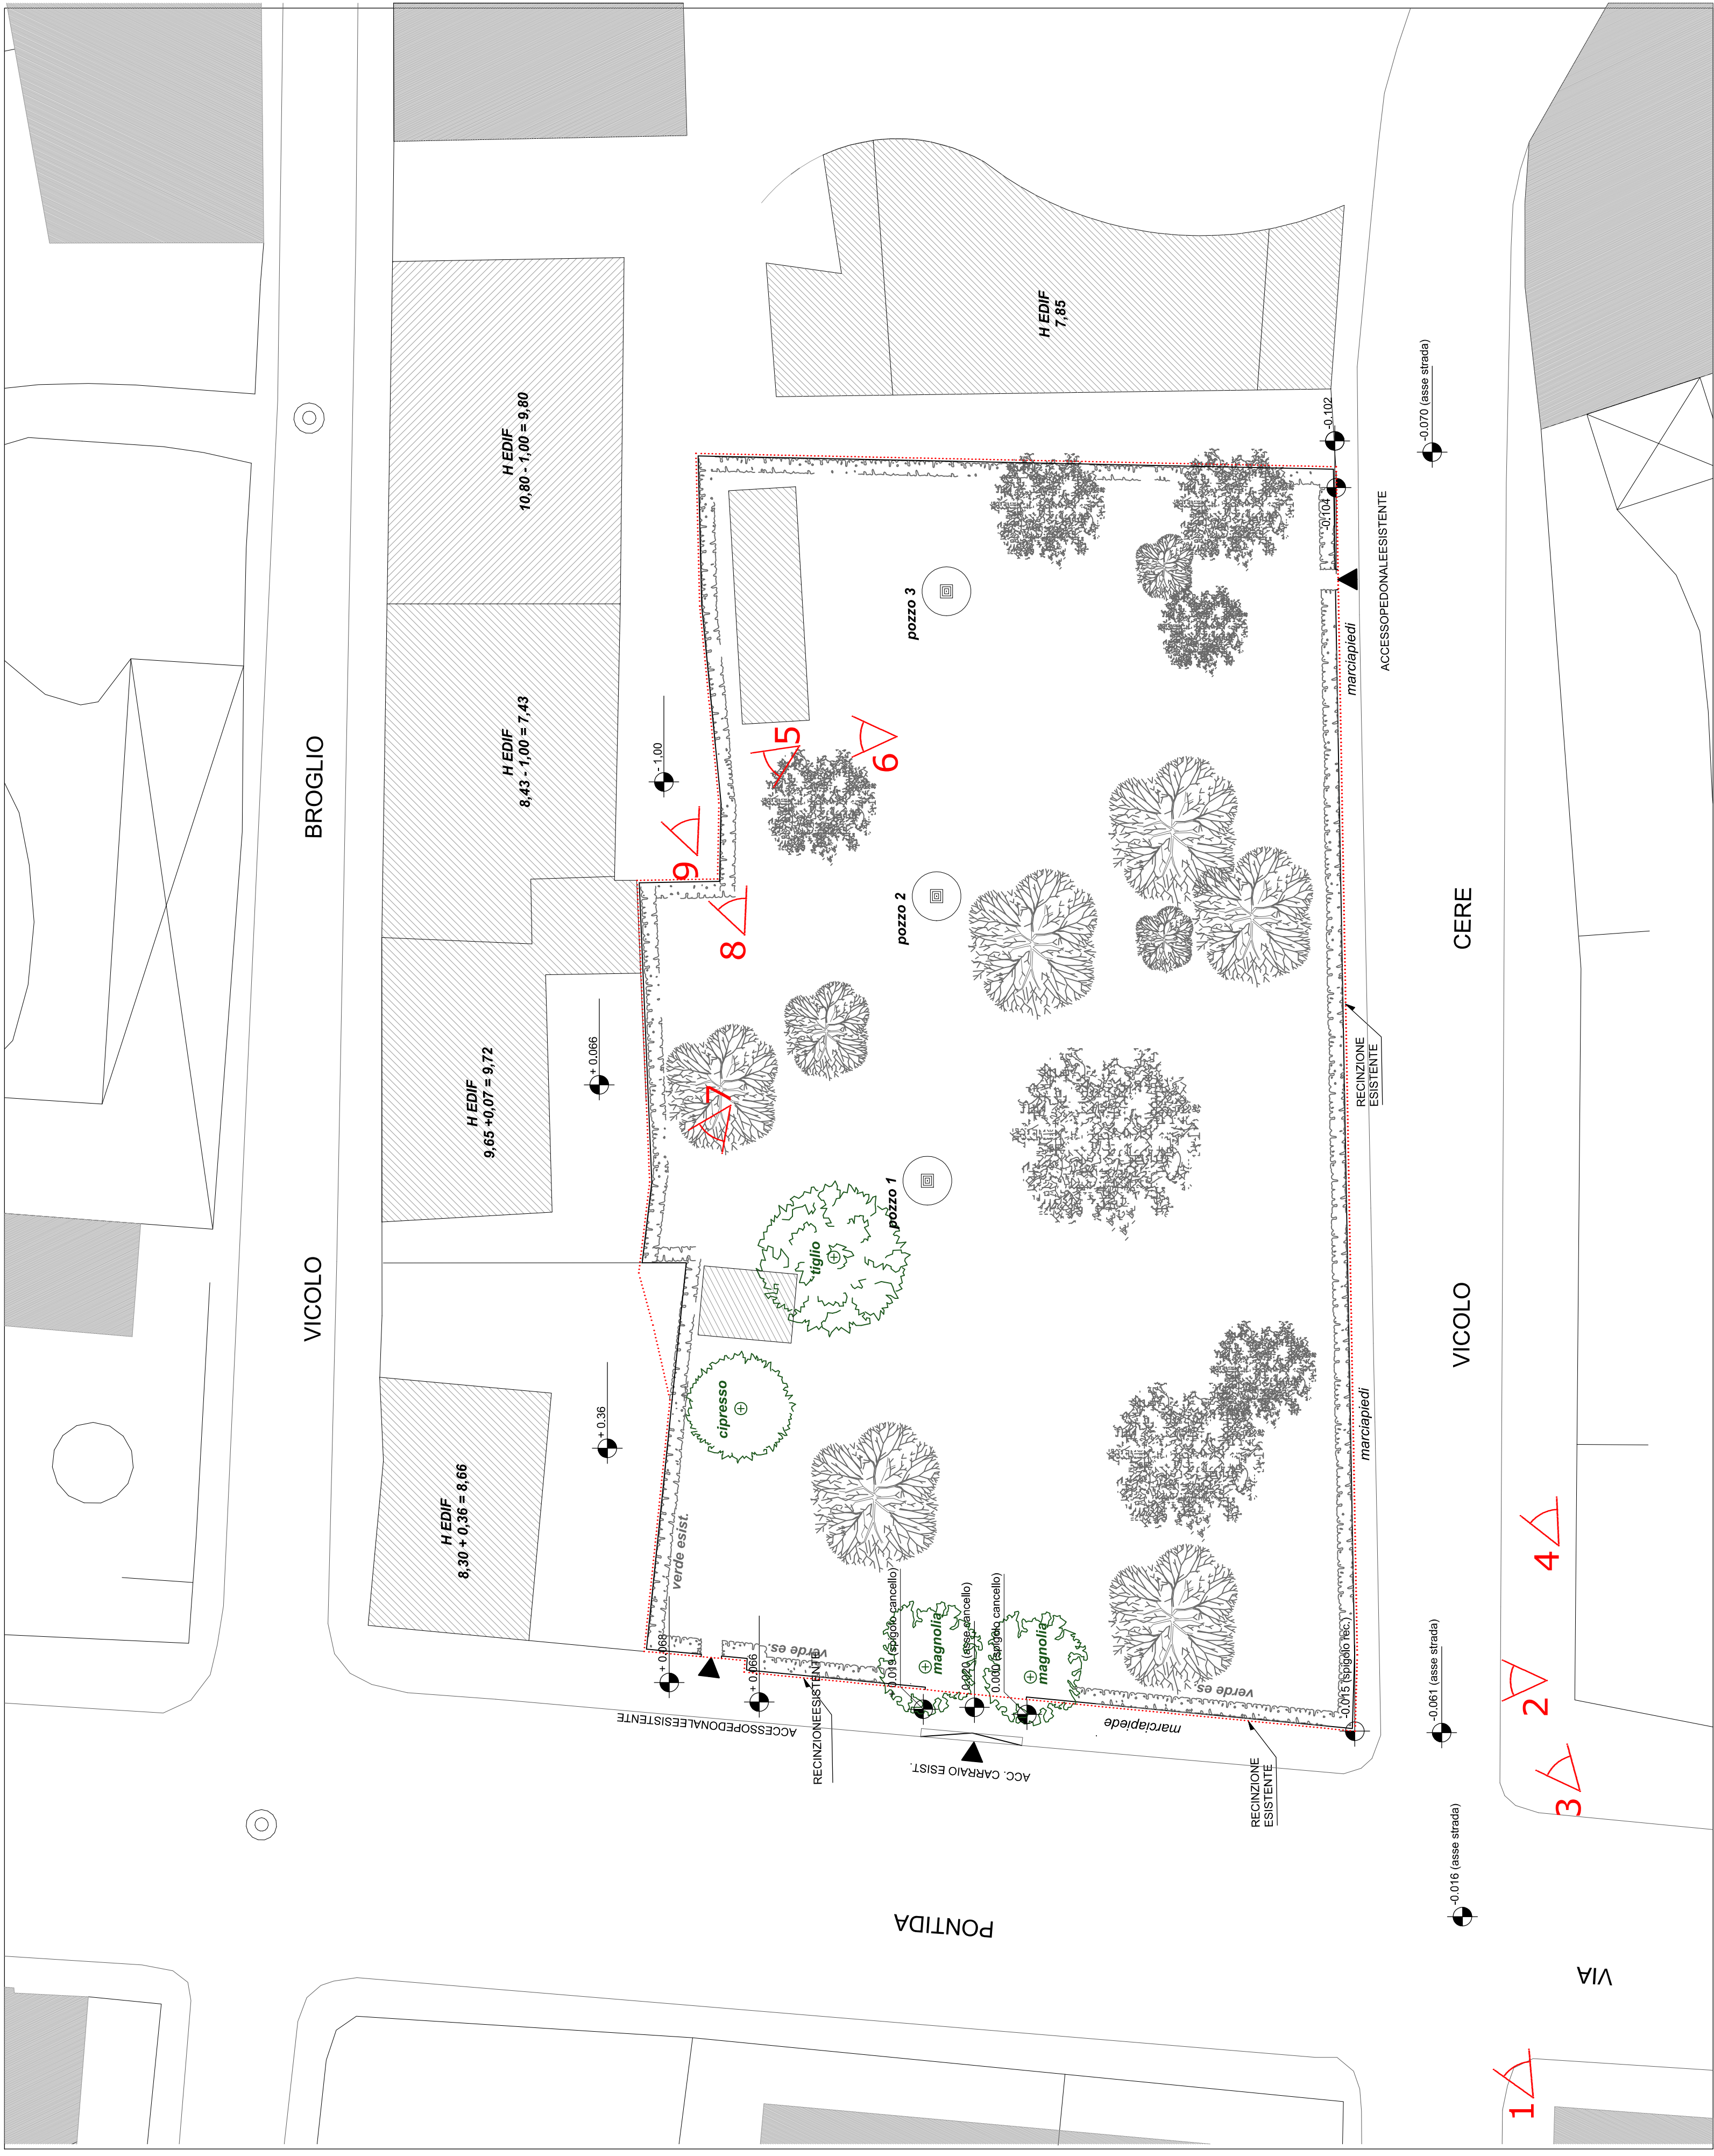
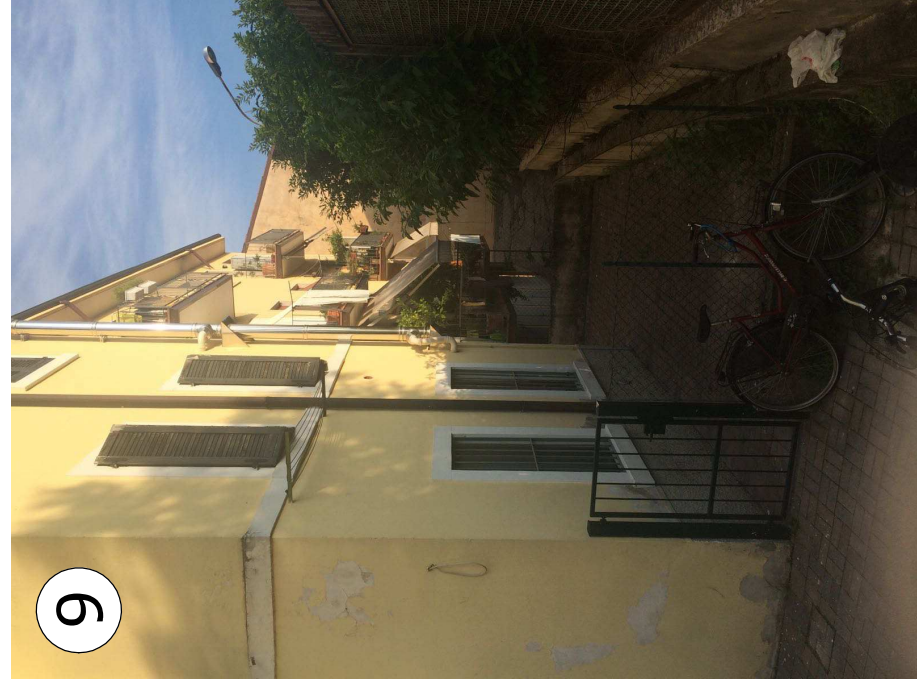
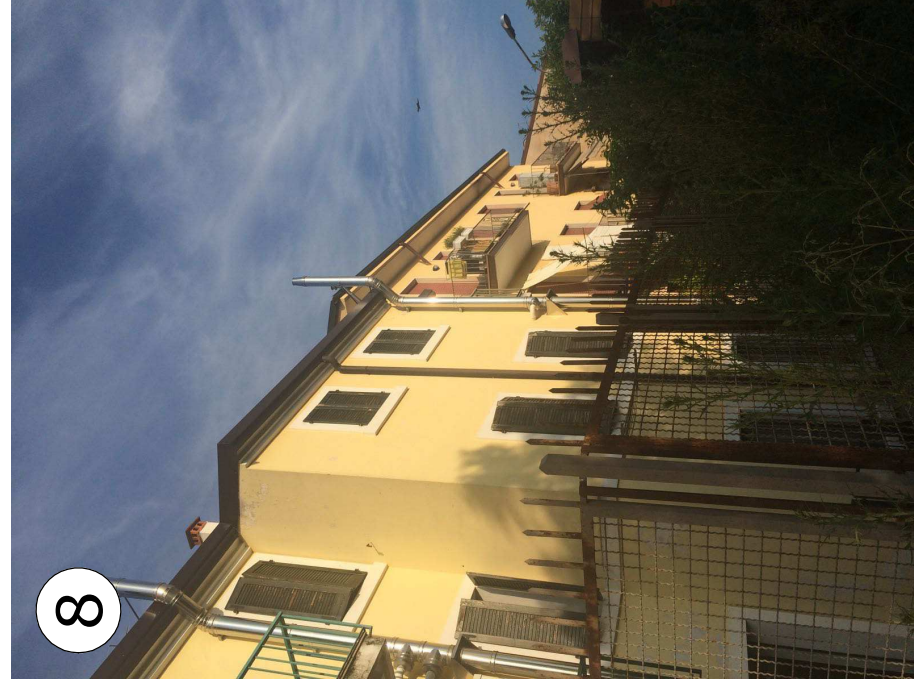
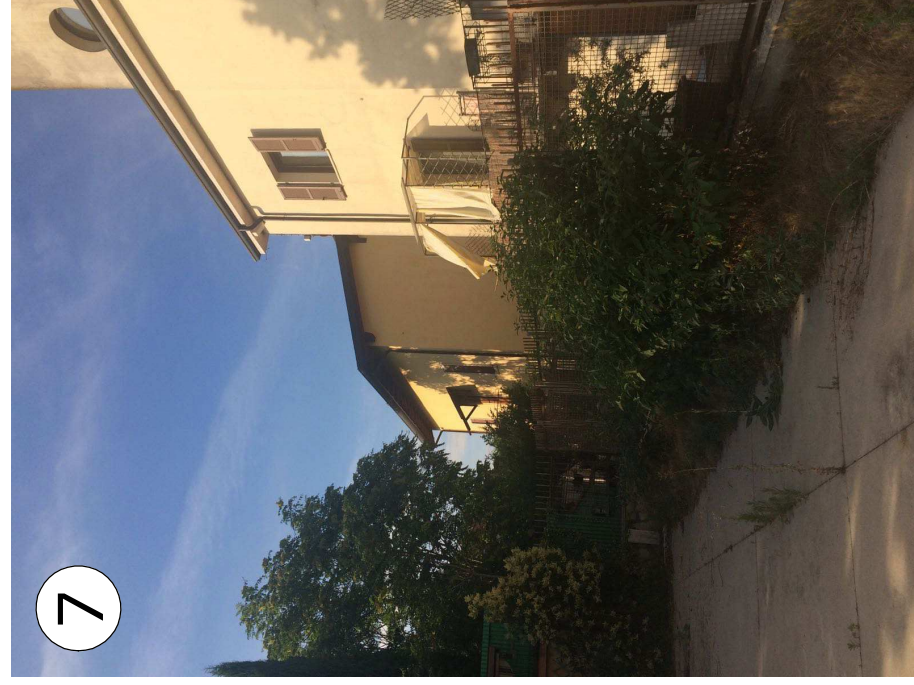
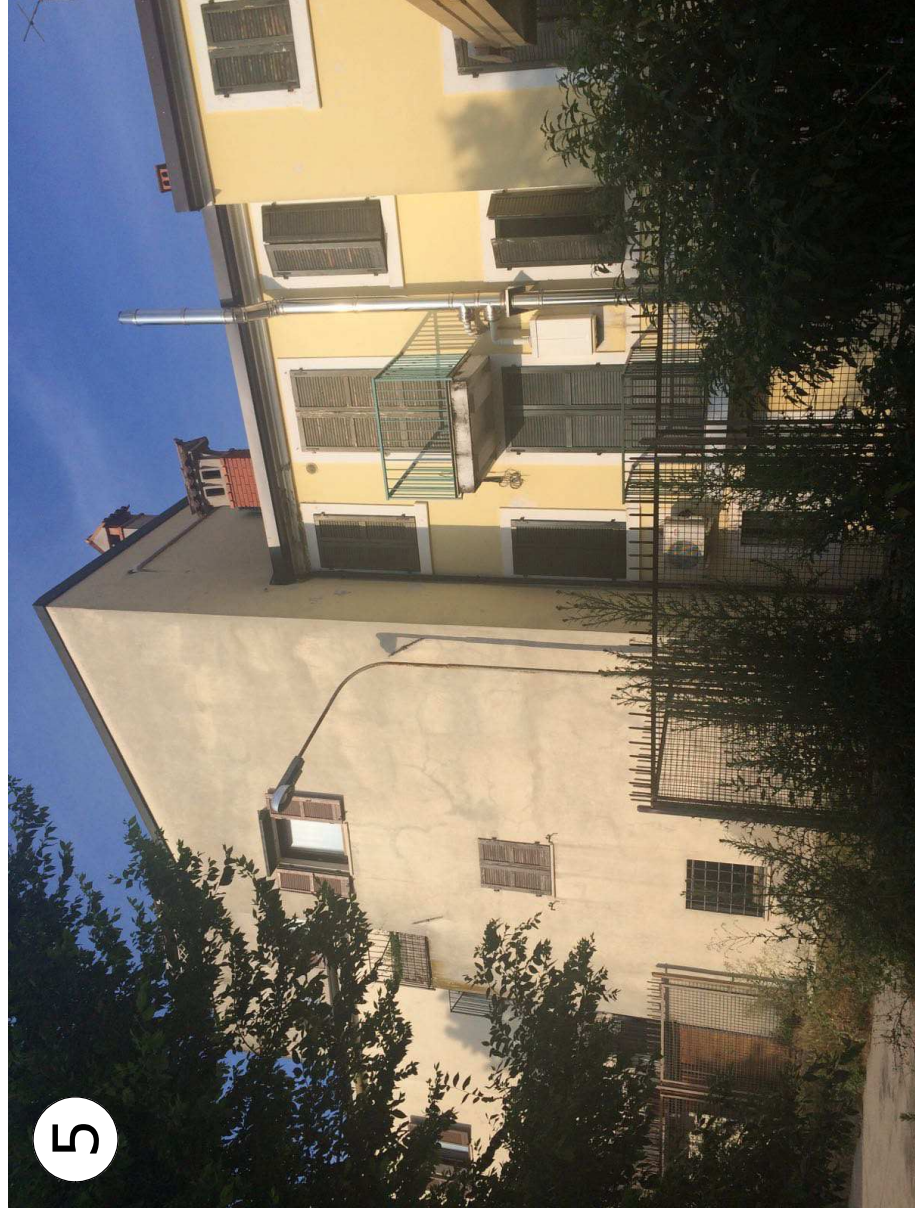
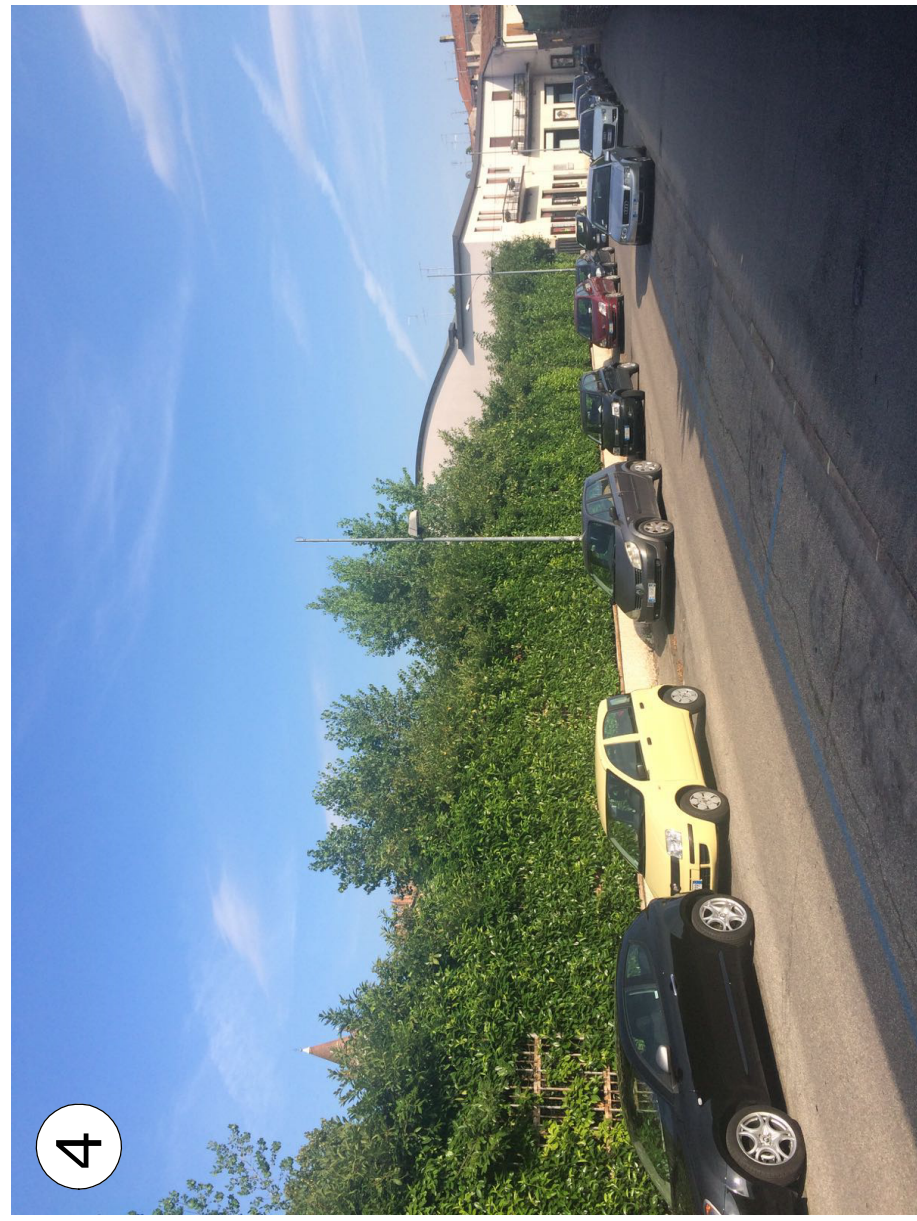
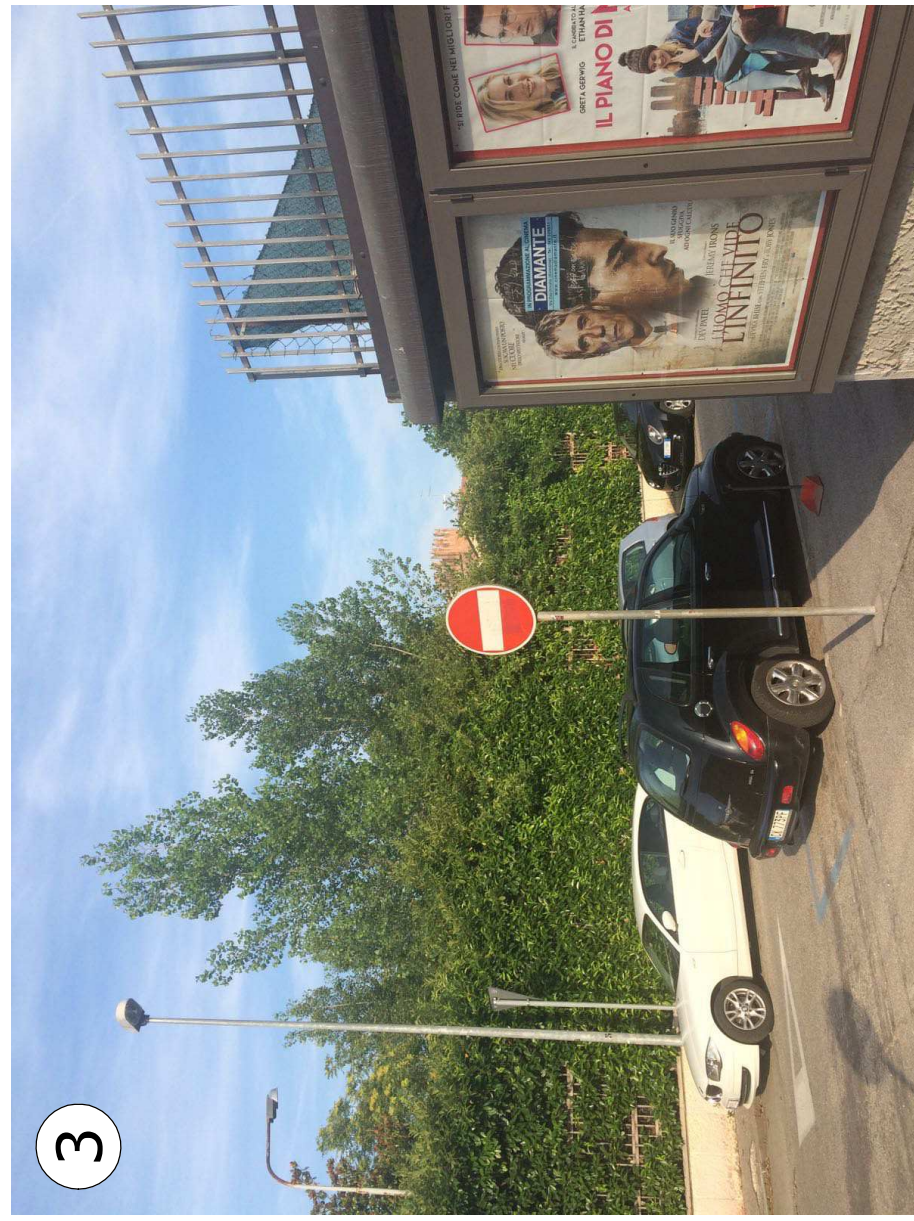
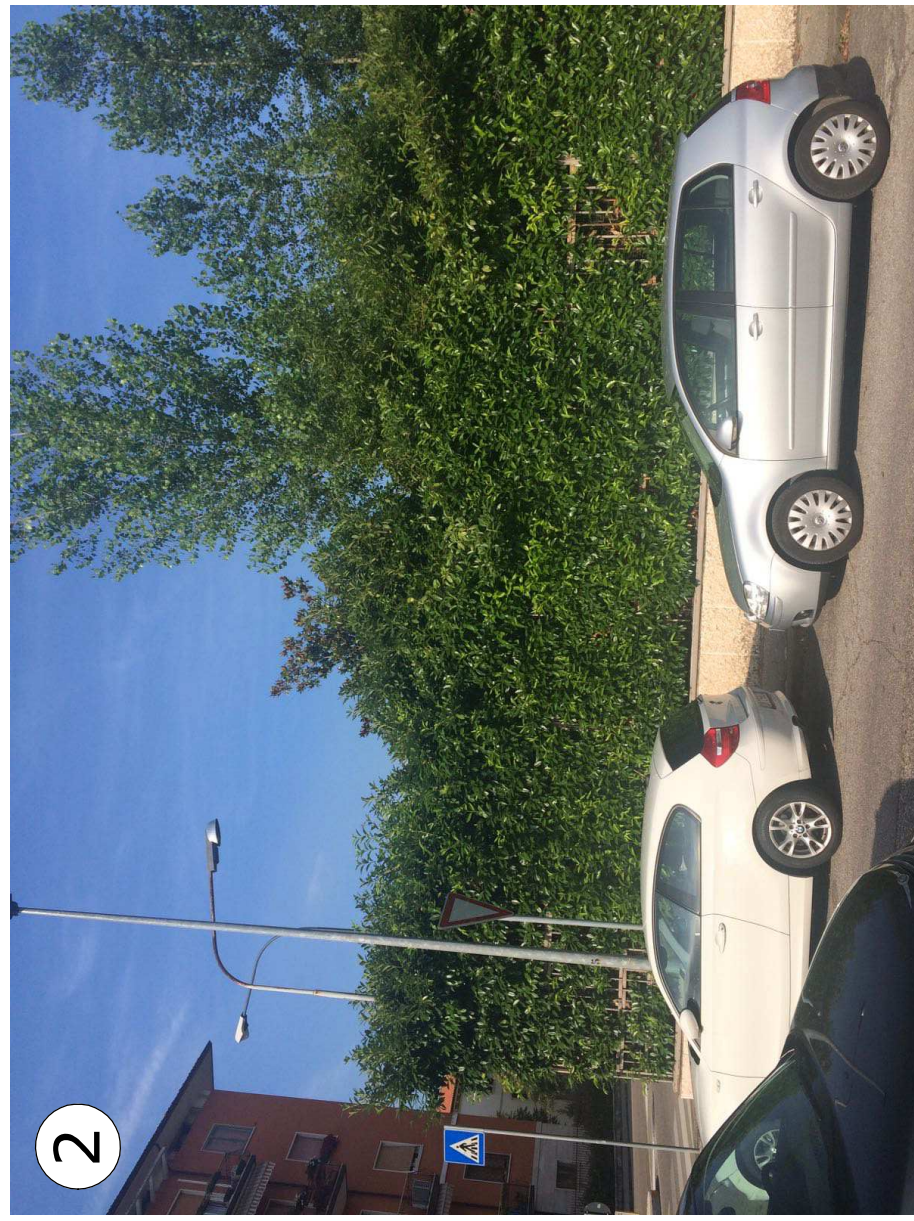
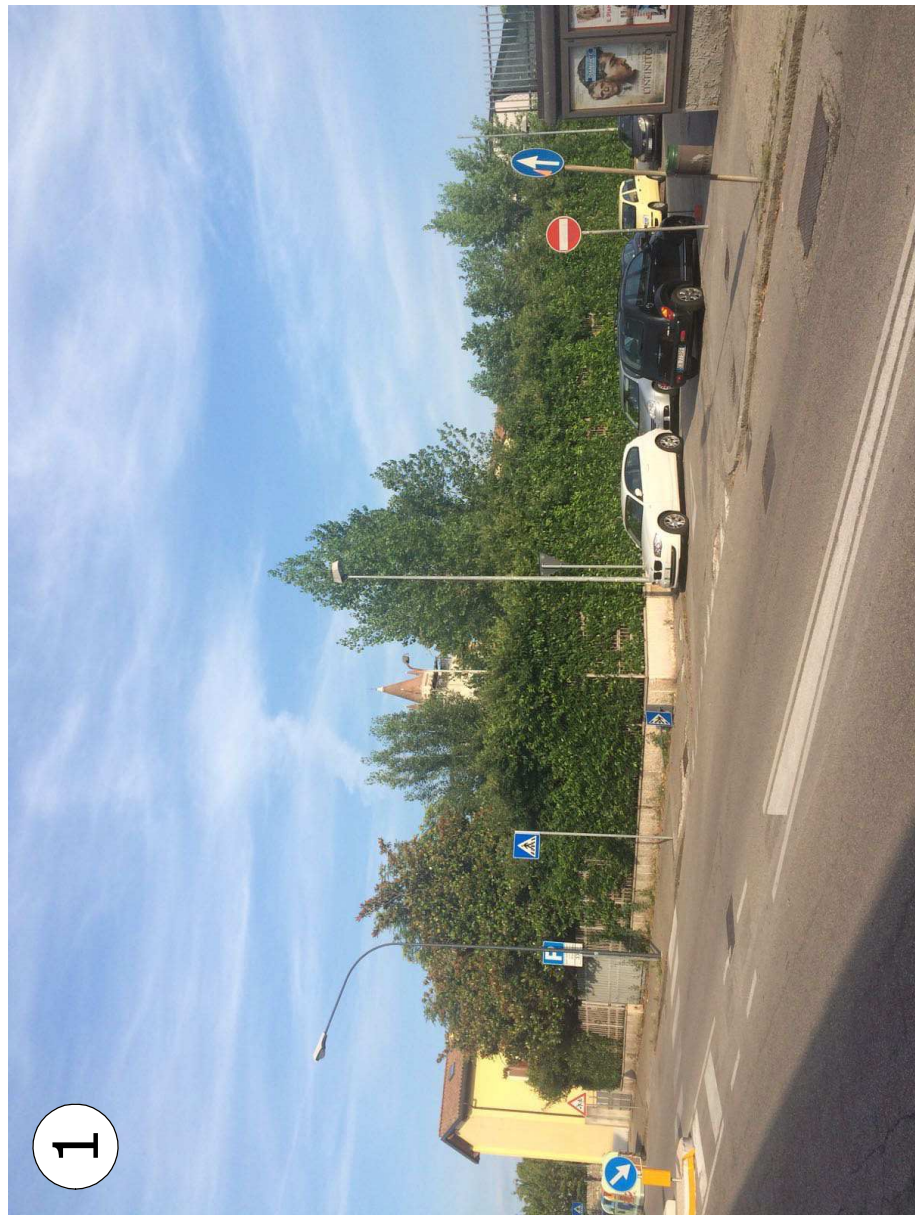


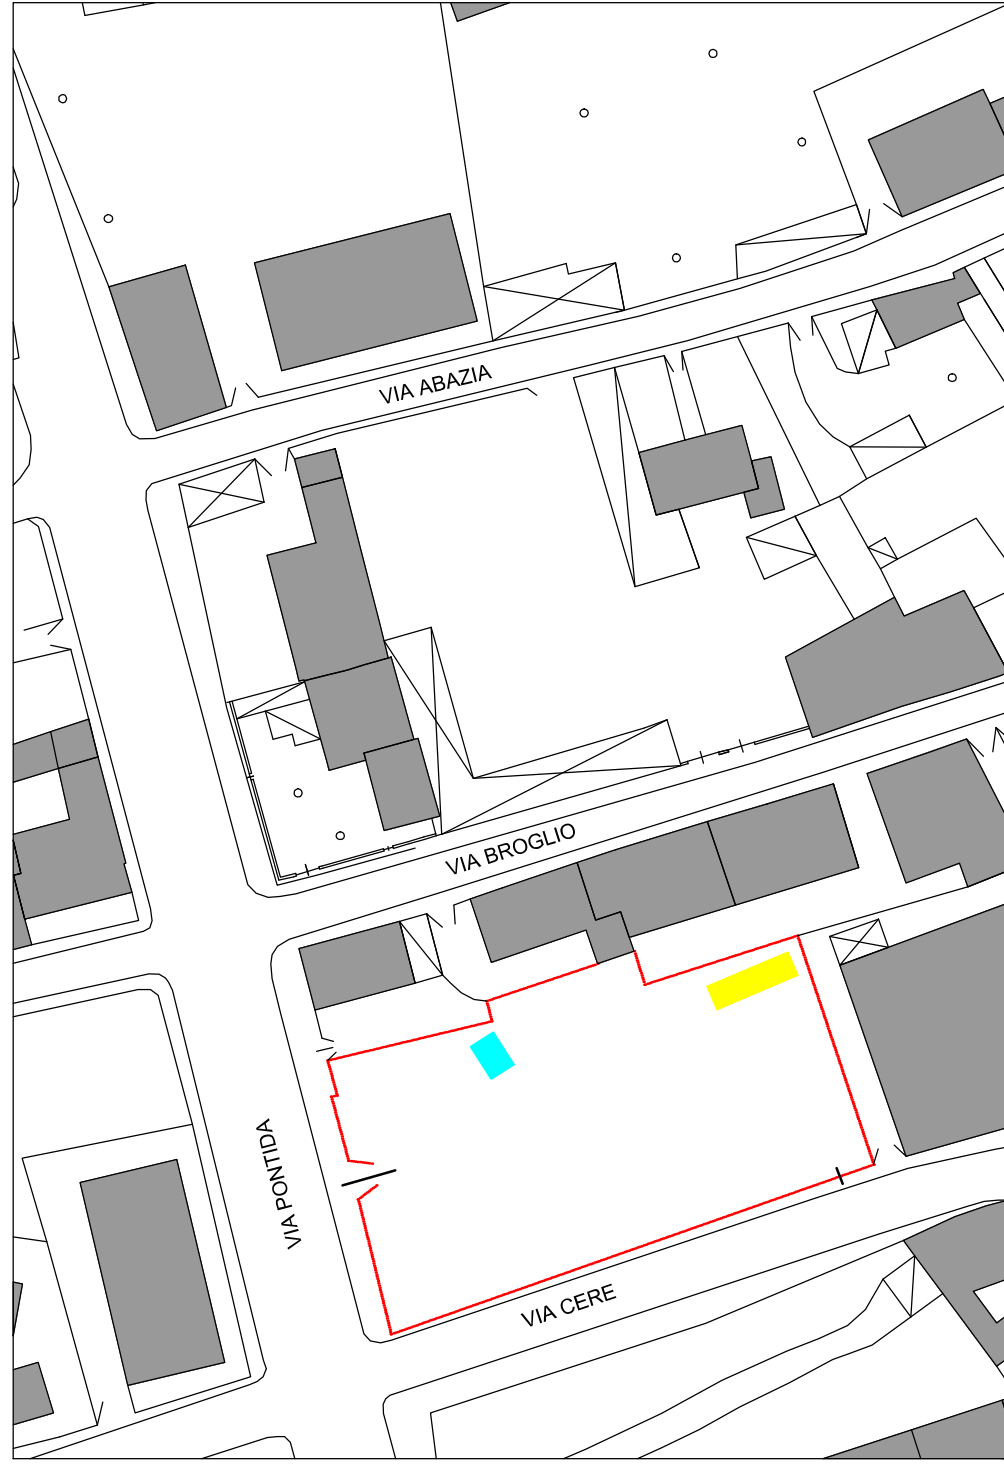

LEGENDA

PERIMETRO AMBITO

CONI DI VISUALE
(FOTO)

Comune di Verona	Provincia di VERONA
PIANO URBANISTICO ATTUATIVO S.N. 69 C.T.: Fg 160 MM. rn. 29 – 495 – 496 – 500 - 379	
OGGETTO : STATO DI FATTO: documentazione fotografica scala 1:200	Arch. Marino Pinali Via A. Guerrieri,6/a37137 Verona Tel. 338 6774732 - Fax 045 955286 email marino.pinali@gmail.com marino.pinali@pec.it
PROPRIETARI : Tesini Alessandro Tesini Roberta Tesini Nicola	IL PROGETTISTA : 
DATA 4.2 DATA : Aprile 2016	PROPRIETARI : 