



Comune di Verona Provincia di VERONA

PIANO URBANISTICO
ATTUATIVO S.N. 69

C.T. : Fig 160 MM. nn. 29 – 495 – 496 – 500 - 379

architetto

Arch. Marino Pinali

Via
A. Guerrieri, 6/a 37137 Verona

Tel. 338 6774732 - Fax 045 952286

PROPRIETARI :

Tesini Alessandro
Tesini Roberta
Tesini Nicola

email
marino.pinali@gmail.com
marino.pinali@pec.it


TAVOLA
7.1
DATA :
Aprile 2016

PROPRIETARI :
Alessandro Tesini
Roberta Tesini
Nicola Tesini

IL PROGETTISTA :
Marino Pinali
A.S. 04/2016




PLANIMETRIA DI ACCESSIBILITA' CARRAIA

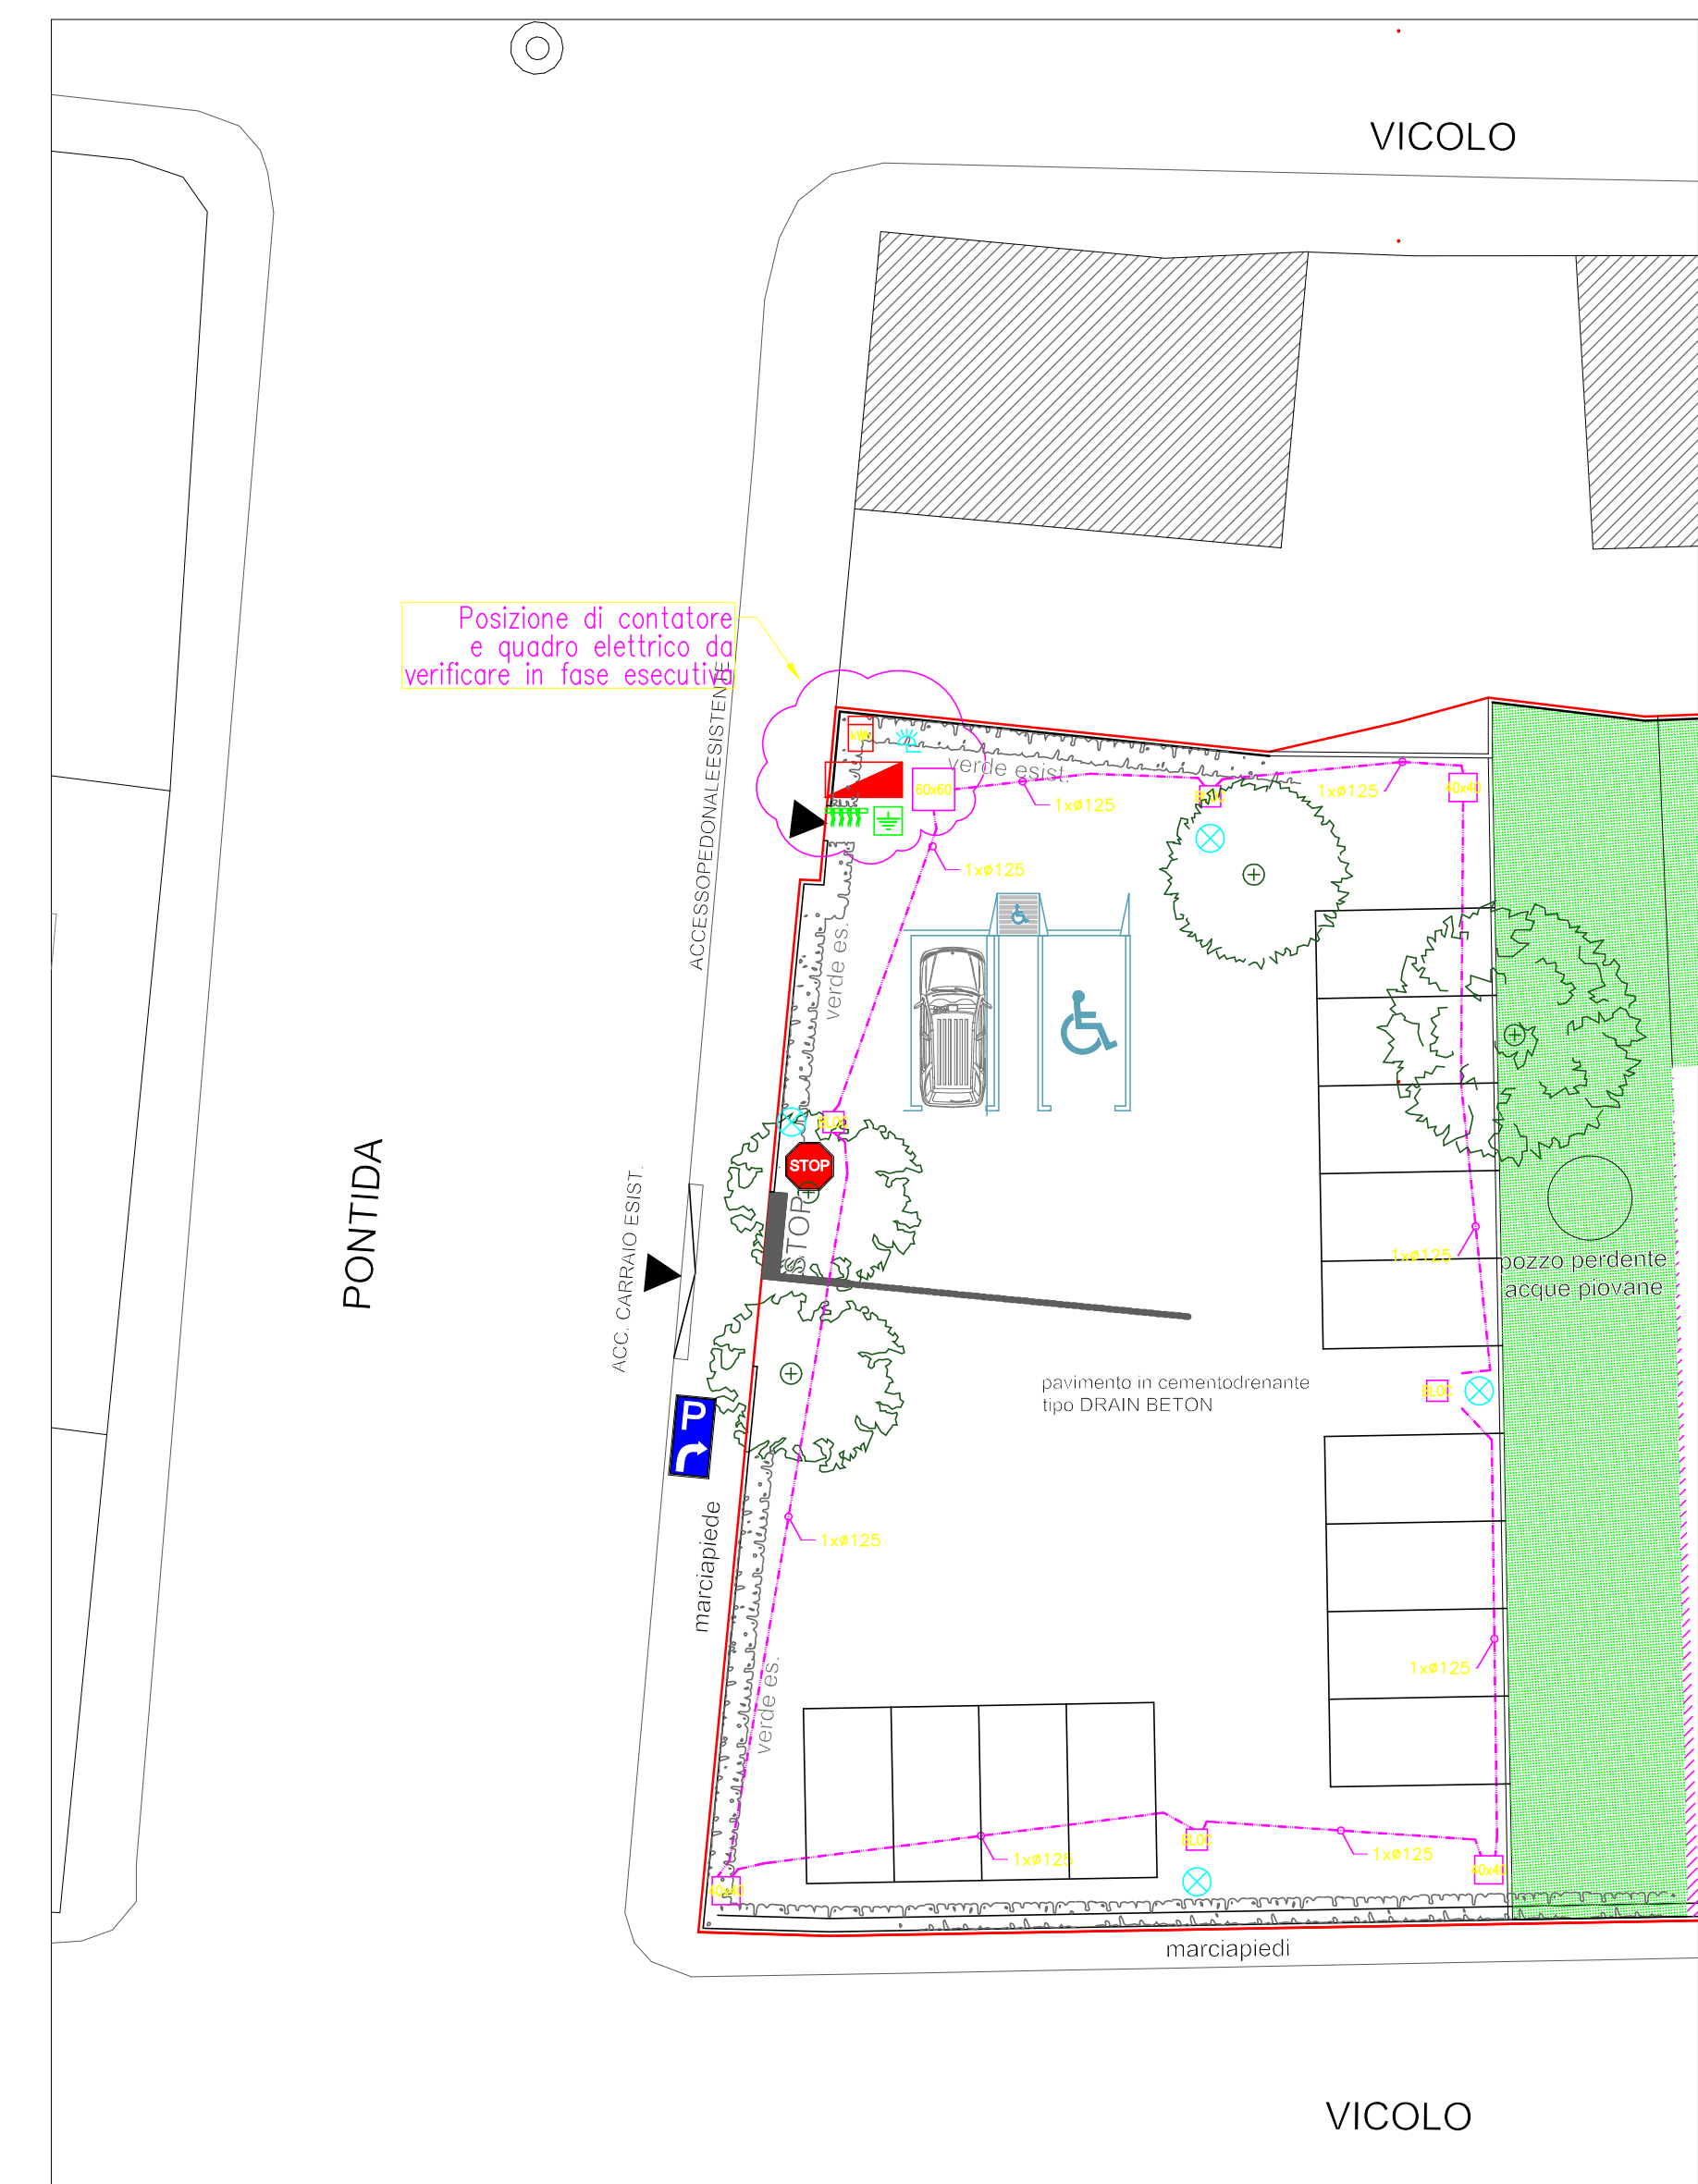


LEGENDA

- ALLINEAMENTI OBBLIGATORI EDIFICATO
- SEDIME MAX NUOVO EDIFICIO
- VM 1 – VM 2
- VERDE PROFONDO
- VERDE NON PROFONDO
- CAMMINAMENTO
- SCIVOLO
- VERDE ESISTENTE
- EDIFICI ESISTENTI

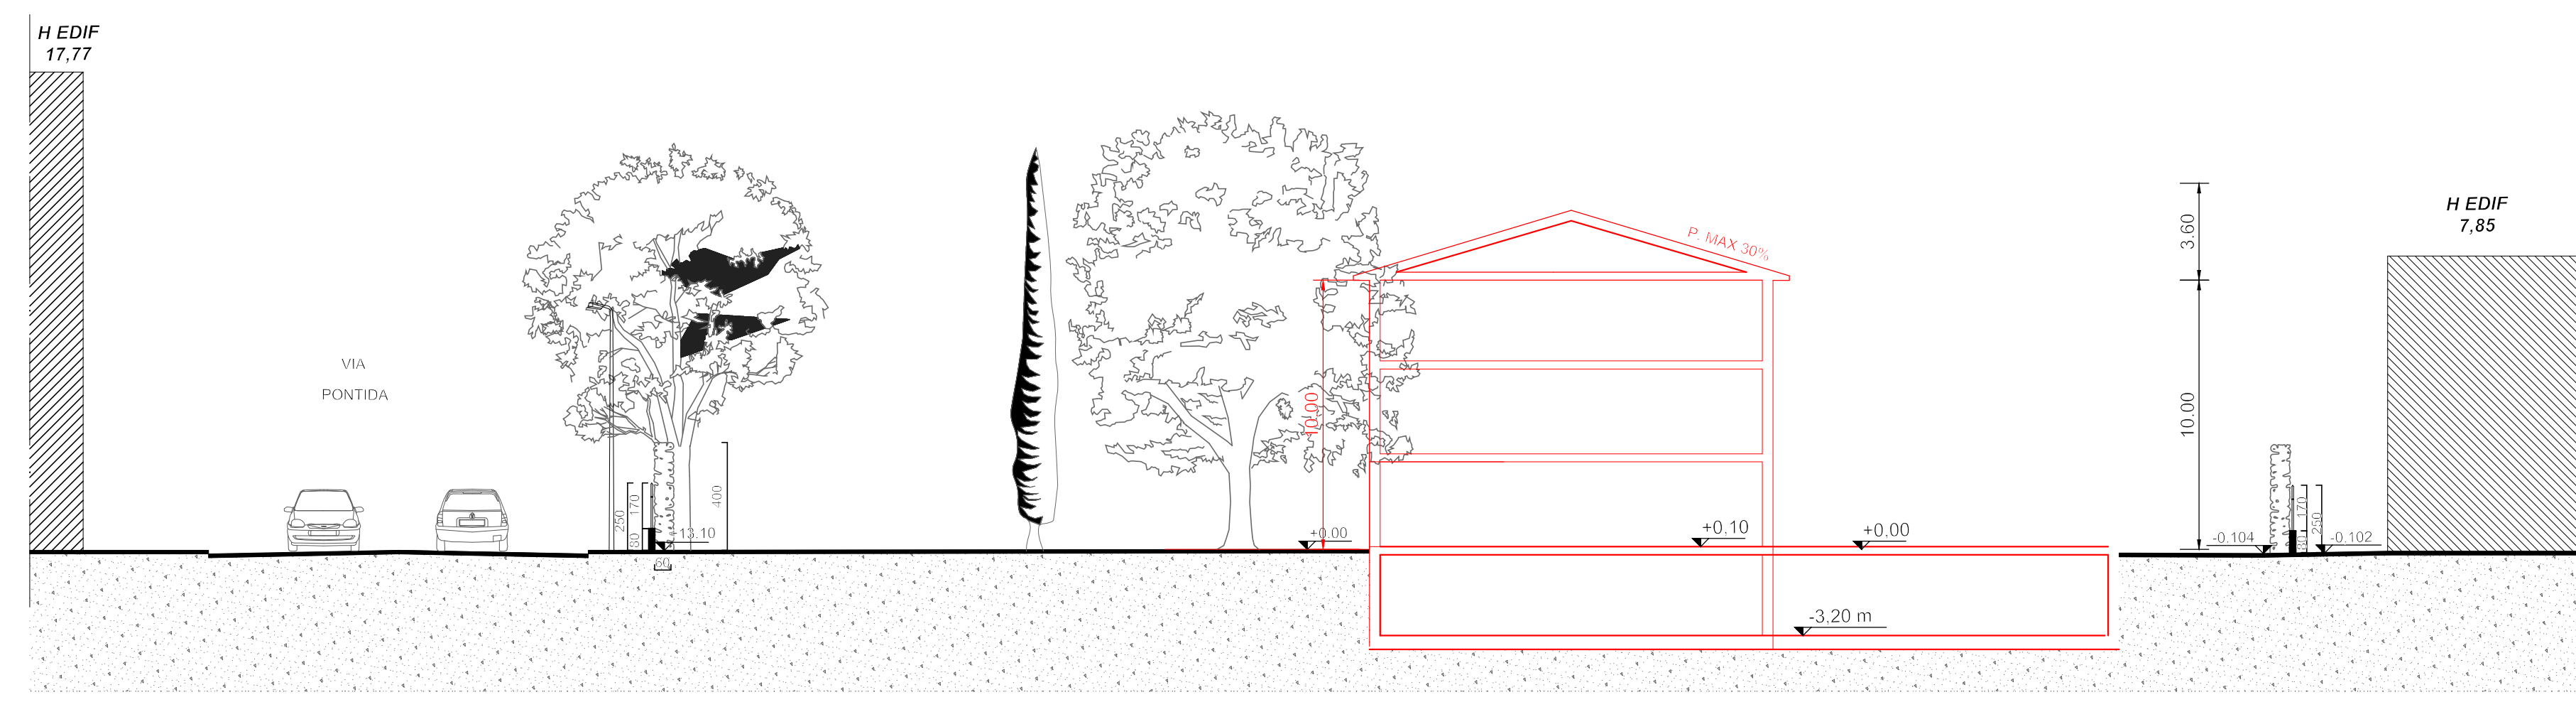


Sezione A-A

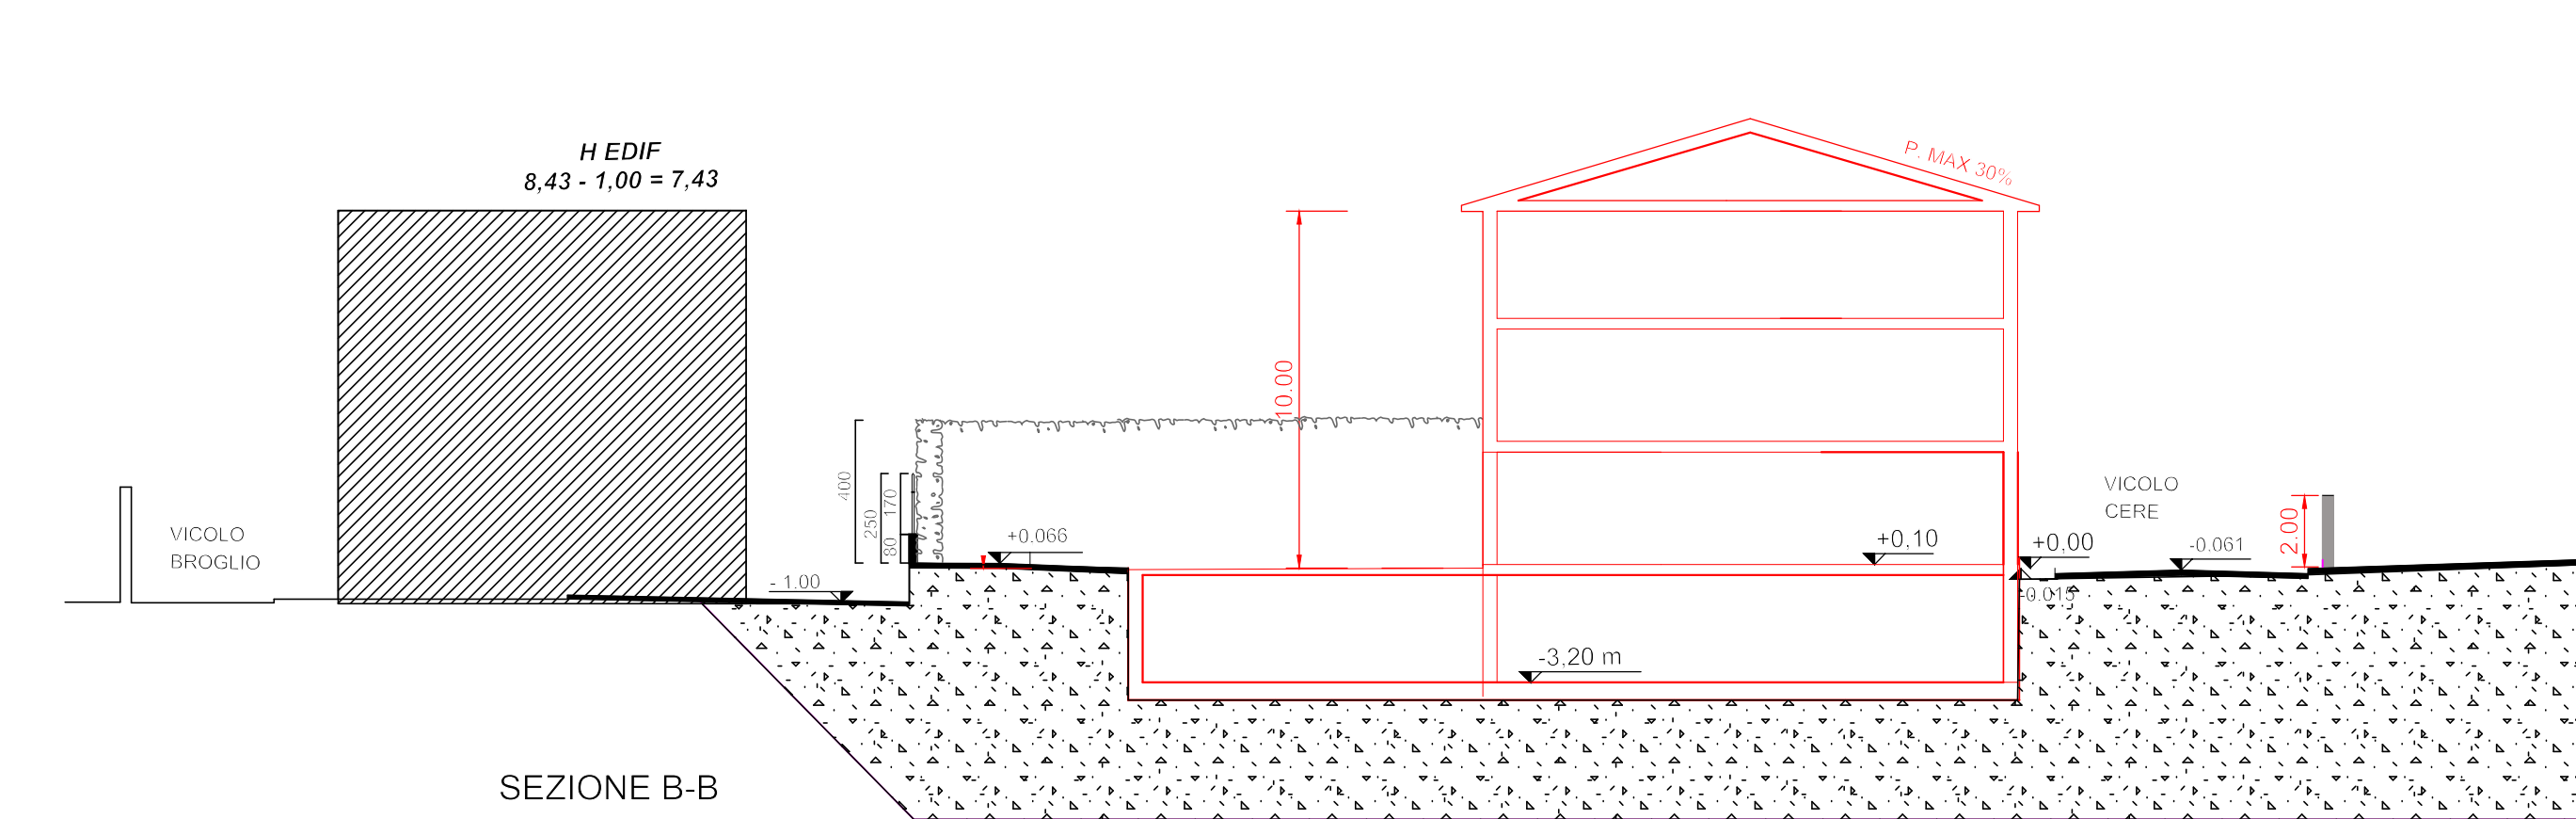


SEZIONE B-B

schema volumetrico di
proposta progettuale

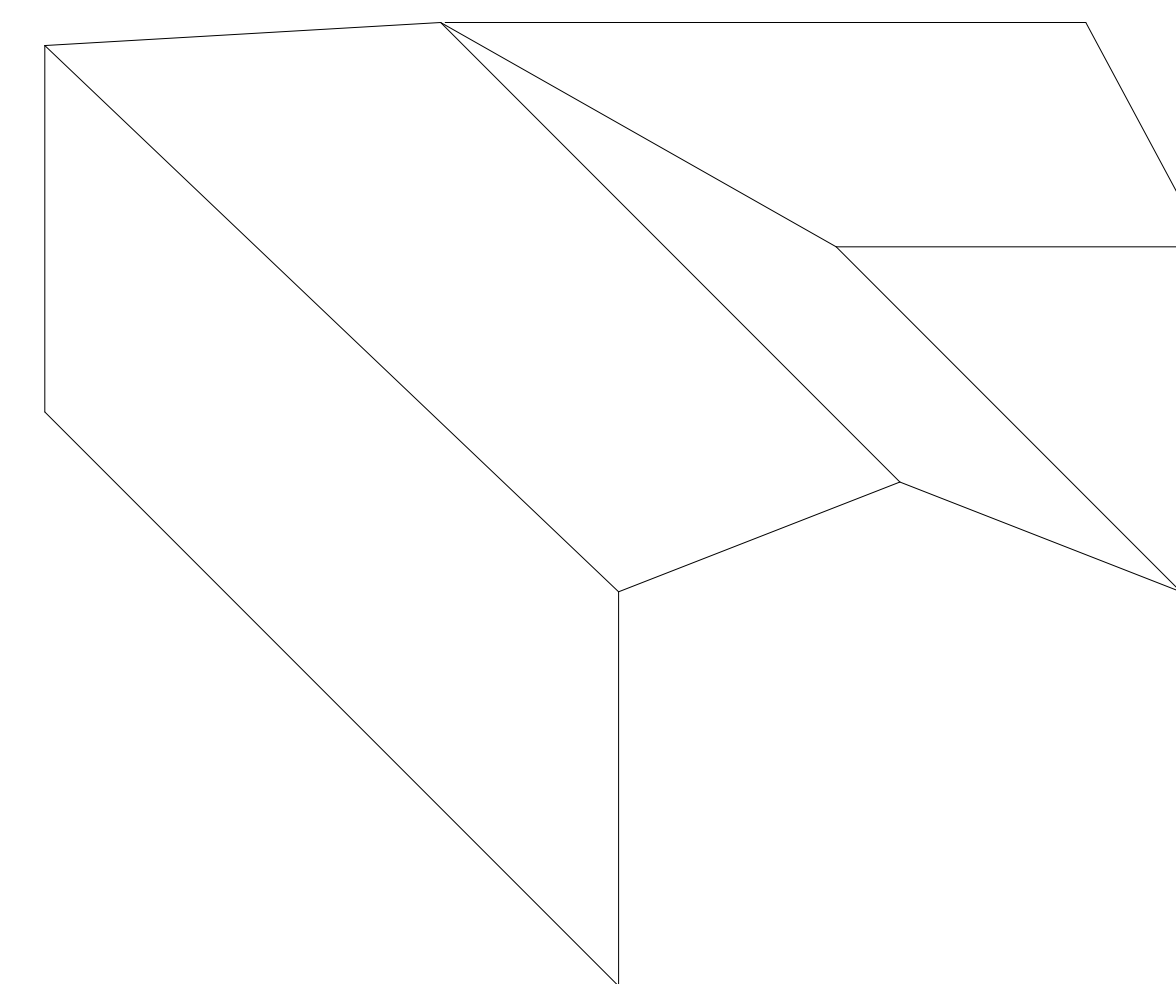

sezione tipoproposta
progettuale

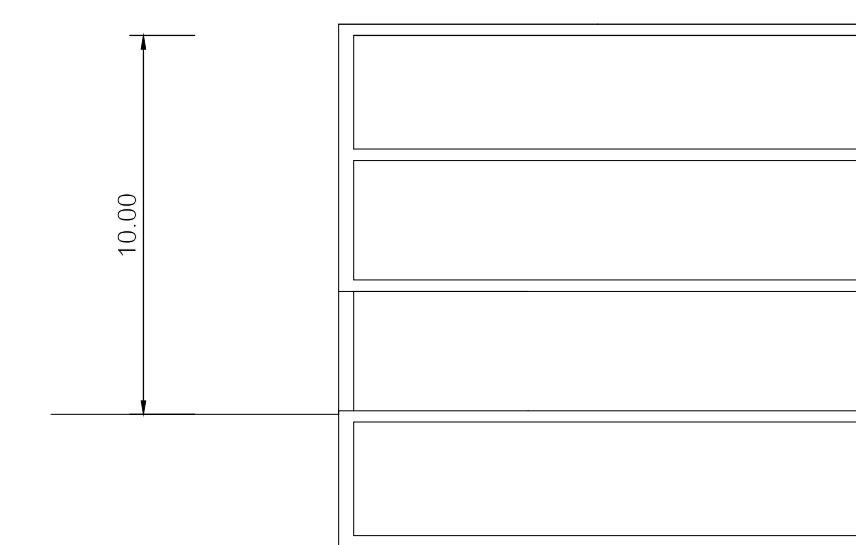

pianta tipo proposta
progettuale

