

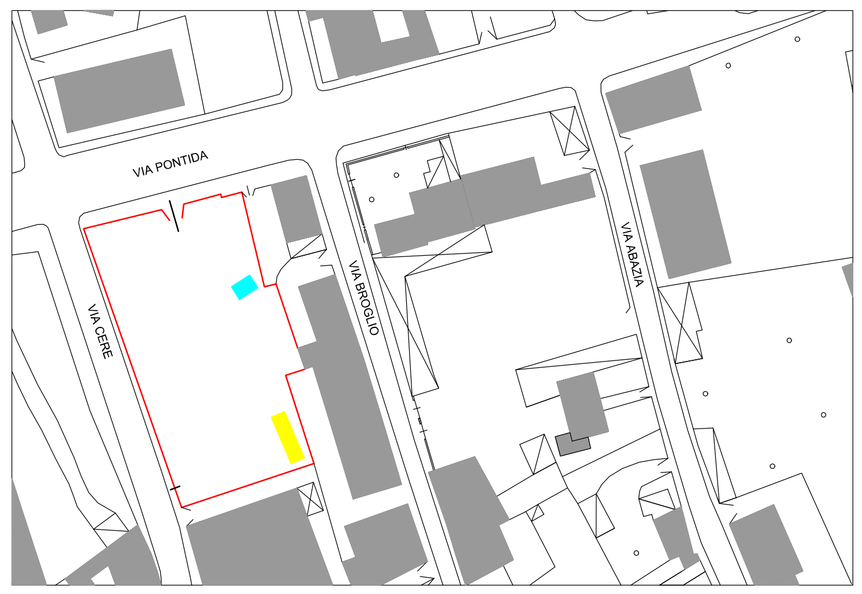


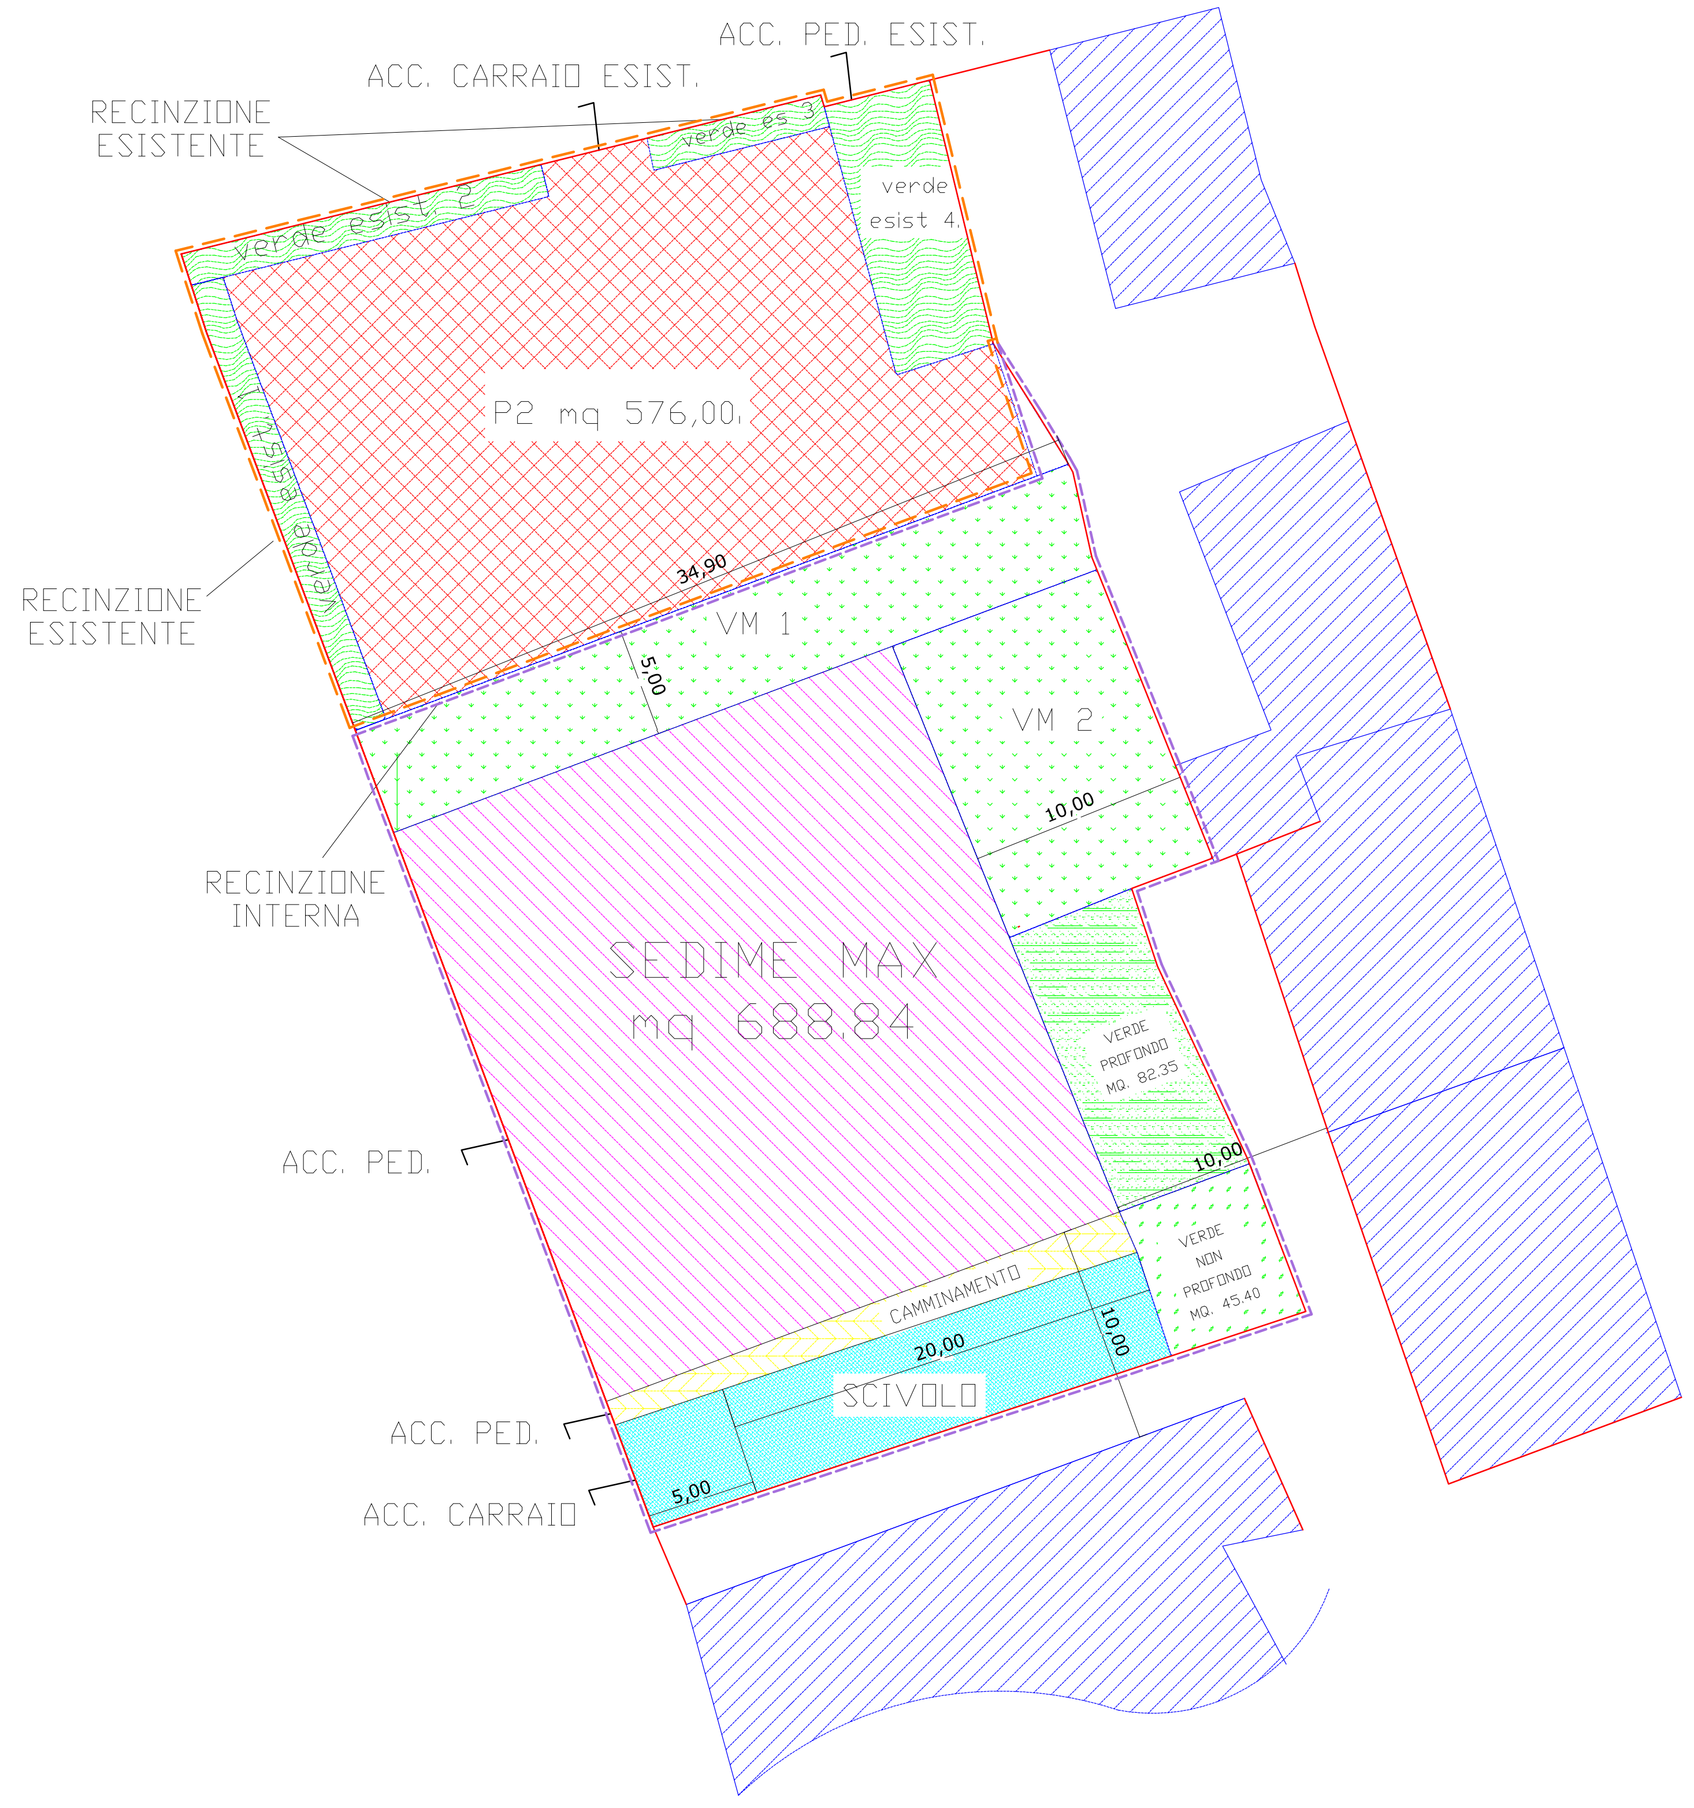

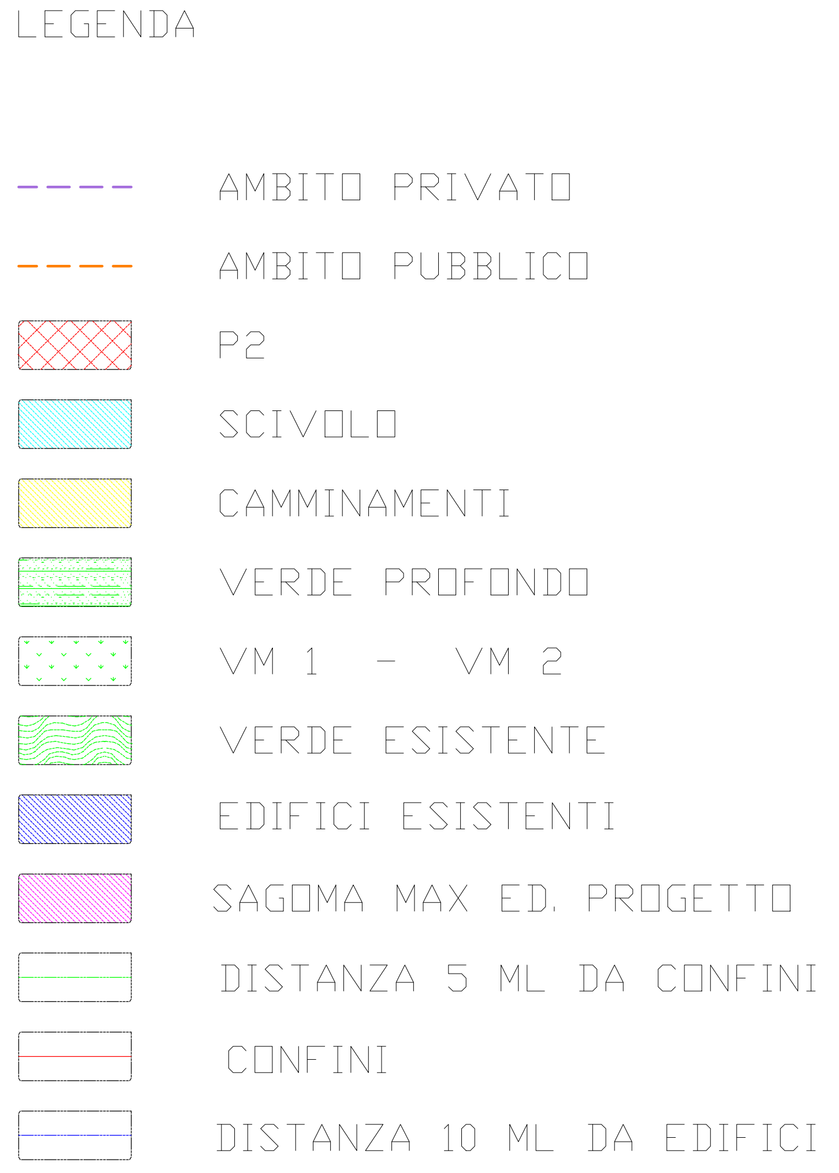

Comune di Verona Provincia di VERONA

PIANO URBANISTICO ATTUATIVOS.N. 69

C.T. : Fg 160 MM. nn. 29 – 495 – 496 – 500 - 379

OGGETTO :

INDIVIDUAZION E AREE DA VINCOLARE AD USO PUBBLICO scala 1:200

PROPRIETARI :

Tesini Alessandro
Tesini Roberta
Tesini Nicola

architetto

Arch. Marino Pinali

Via A. Guerrieri,6/a37137
Verona

Tel. 338 6774732 - Fax 045 952286

email
marino.pinali@gmail.com
marino.pinali@pec.it

TAVOLA 8

DATA : Aprile 2016

PROPRIETARI :

IL PROGETTISTA :