


SEZIONE STRADALE TIPO
FOGNATURA RETE NERA

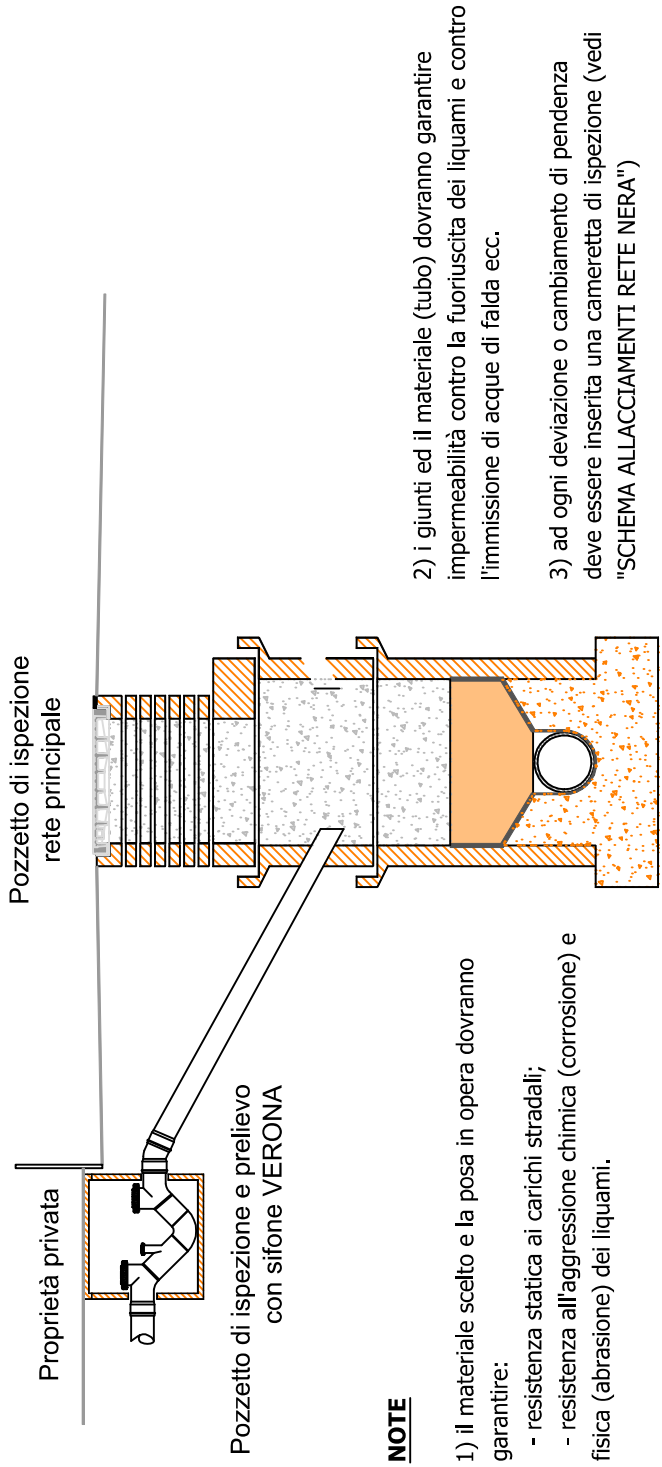


NOTE

1) Il materiale scelto e la posa in opera dovranno garantire:


- resistenza statica ai carichi stradali;
- resistenza all'aggressione chimica (corrosione) e fisica (abrasione) dei liquami.

2) I giunti ed il materiale (tubo) dovranno garantire l'impermeabilità contro la fuoriuscita dei liquami e contro l'immissione di acque di falda ecc.

3) ad ogni deviazione o cambiamento di pendenza deve essere inserita una cameretta di ispezione (vedi "SCHEMA ALLACCIAMENTI RETE NERA")

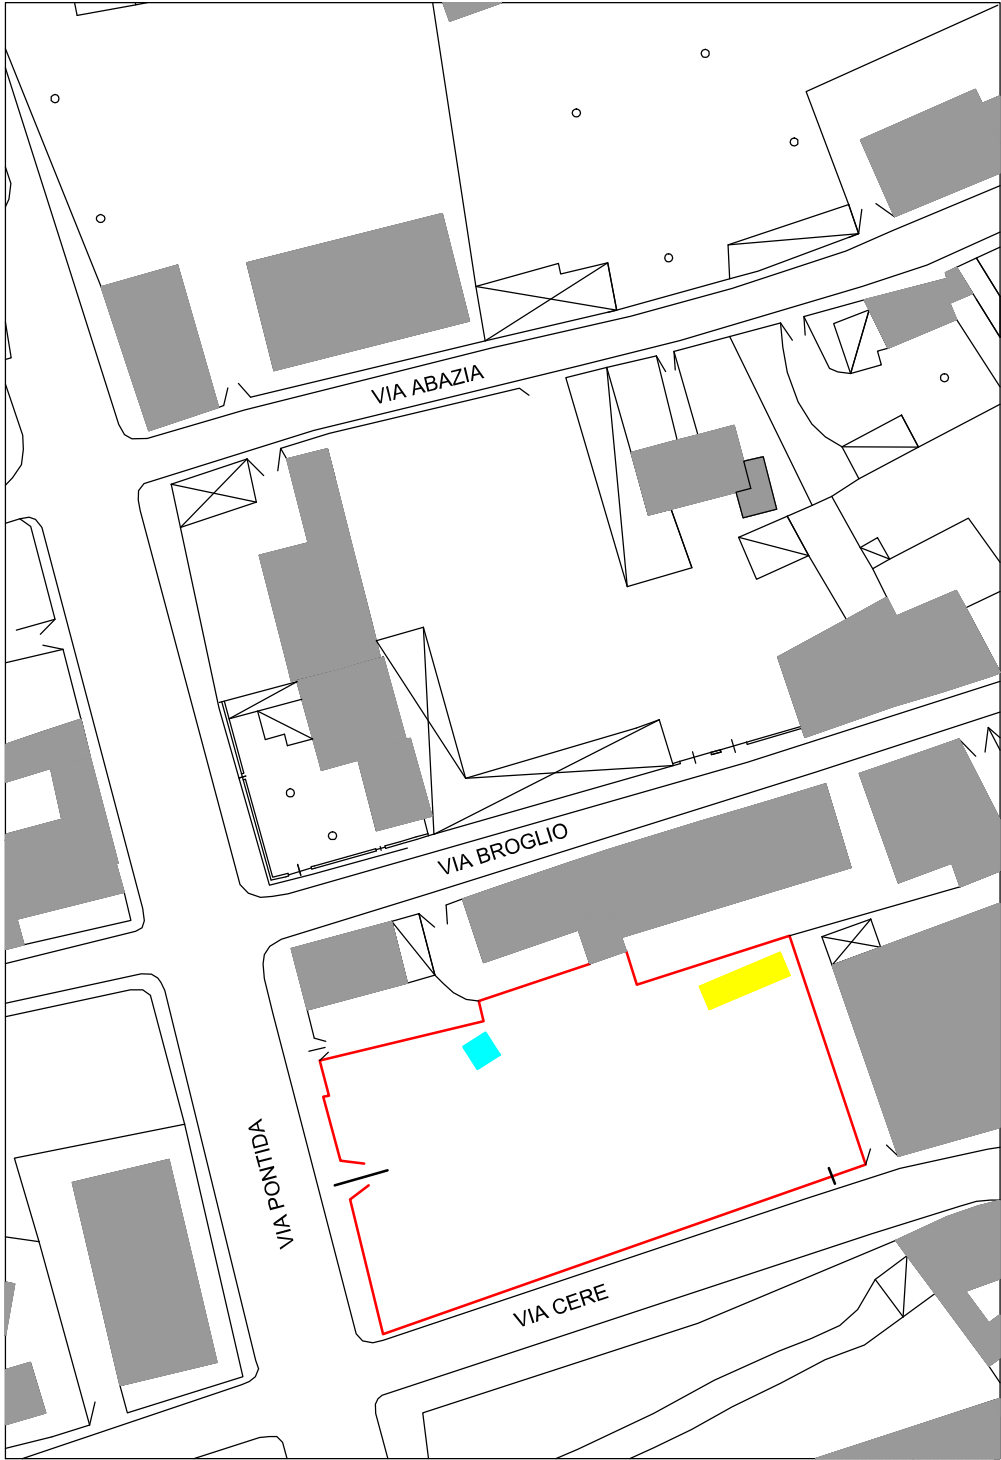

Comune di Verona	Provincia di VERONA	architetto	Arch. Marino Pinali
PIANO URBANISTICO ATTUATIVO. N. 69		C.T. : Fg 160 MM. nn. 29 – 495 – 496 – 500 – 379	Via A. Guerrieri 6/a37137 Verona Tel. 338 6774732 - Fax 045 952286
PROPRIETARI : Tesini Alessandro Tesini Roberta Tesini Nicola		OGGETTO : PLANIMETRIA DELLE RETTE ESISTENTI - FOGNATURA SCALA 1:200	
TAVOLA 9.1 DATA : Aprile 2016	PROPRIETARI : <i>Alessandro Tesini</i> <i>Roberta Tesini</i> <i>Nicola Tesini</i>	IL PROGETTISTA : <i>Marino Pinali</i>	

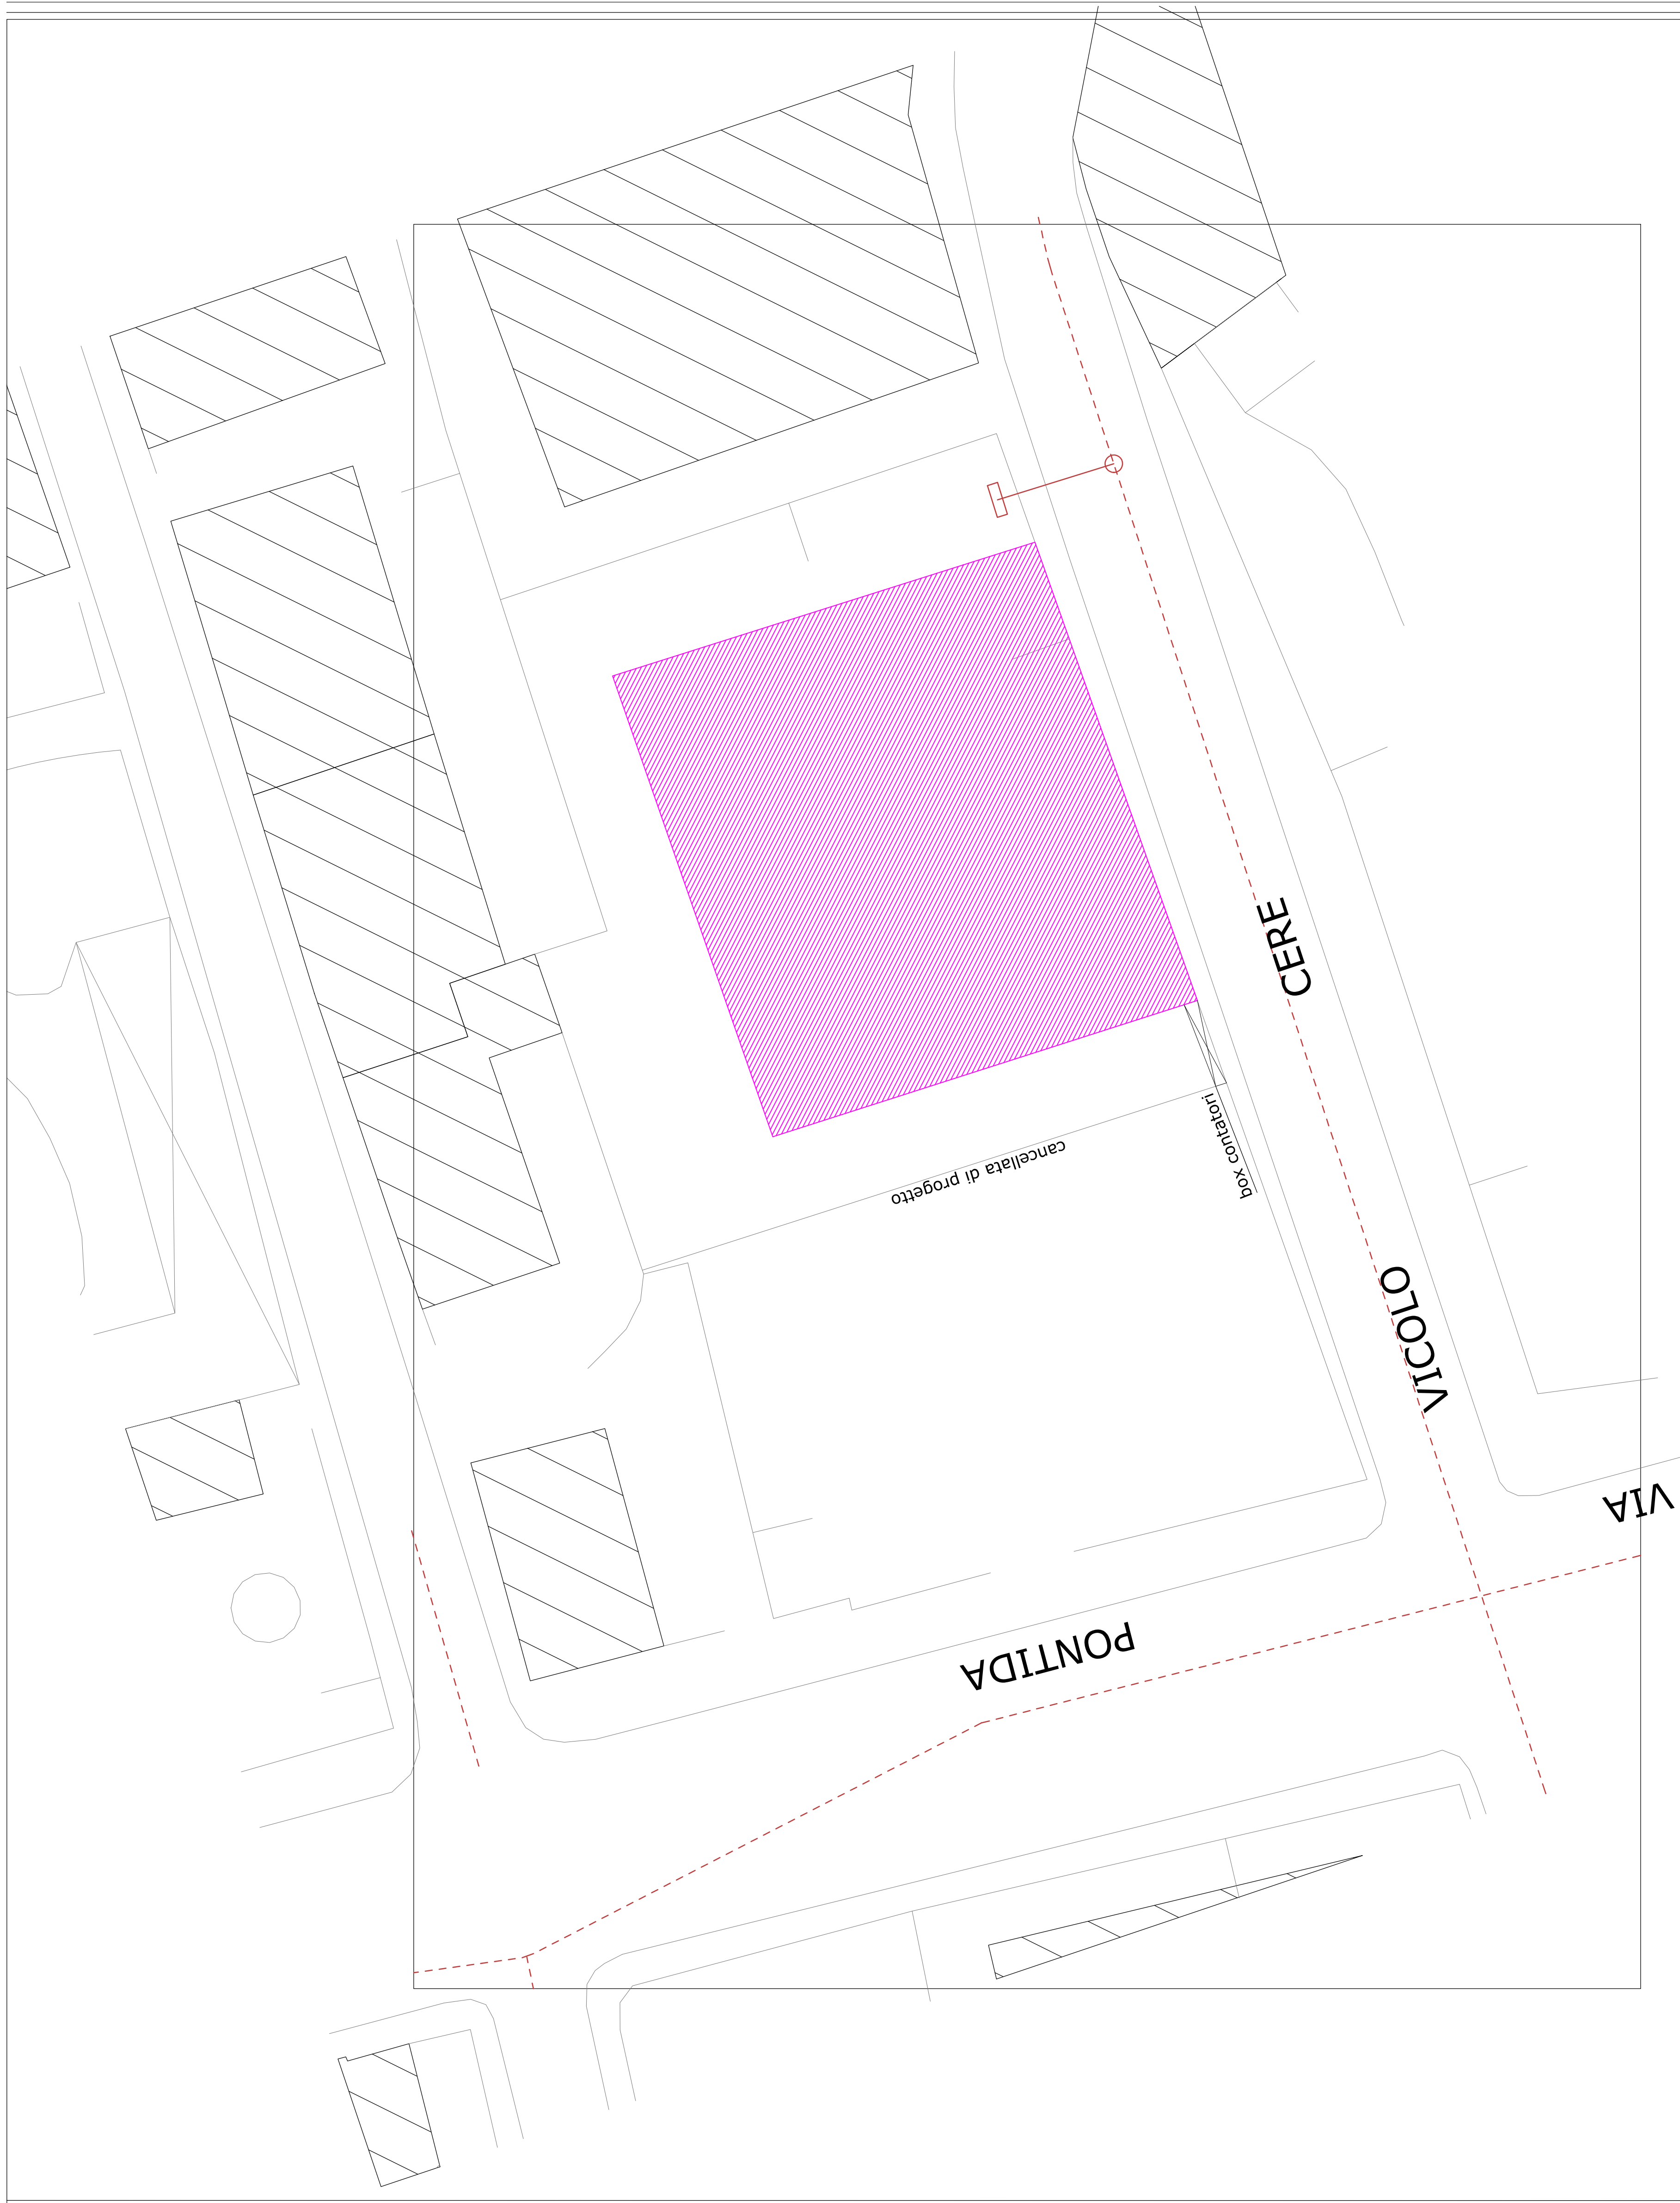

LEGENDA

- rete fognaria
- punto di scarico
- punto di allacciamento alla rete pubblica
- edificio di progetto

