


SEZIONE STRADALE TIPO
FOGNATURA RETE NERA

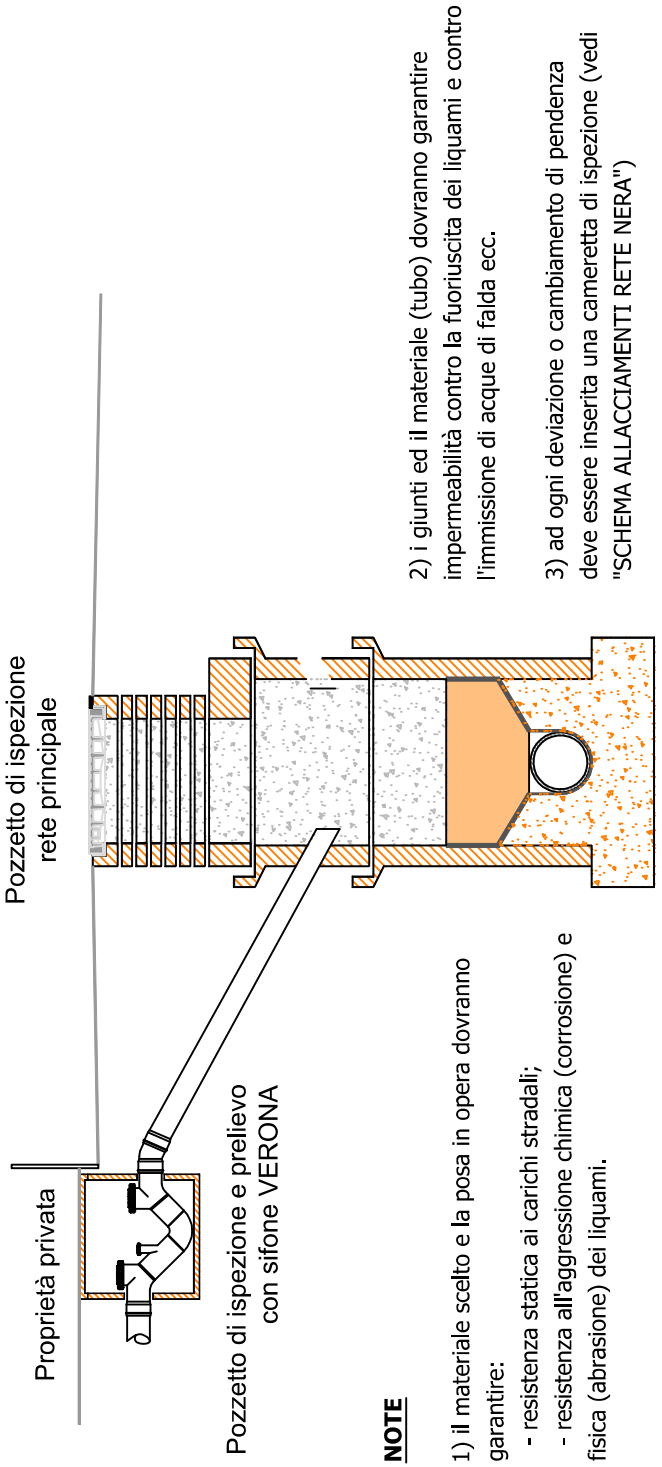


NOTE


1) Il materiale scelto e la posa in opera dovranno garantire:



- resistenza statica ai carichi stradali;
- resistenza all'aggressione chimica (corrosione) e fisica (abrasione) dei liquami.

2) I giunti ed il materiale (tubo) dovranno garantire l'impermeabilità contro la fuoriuscita dei liquami e contro l'immissione di acque di falda ecc.

3) ad ogni deviazione o cambiamento di pendenza deve essere inserita una cameretta di ispezione (vedi "SCHEMA ALLACCIAMENTI RETE NERA")

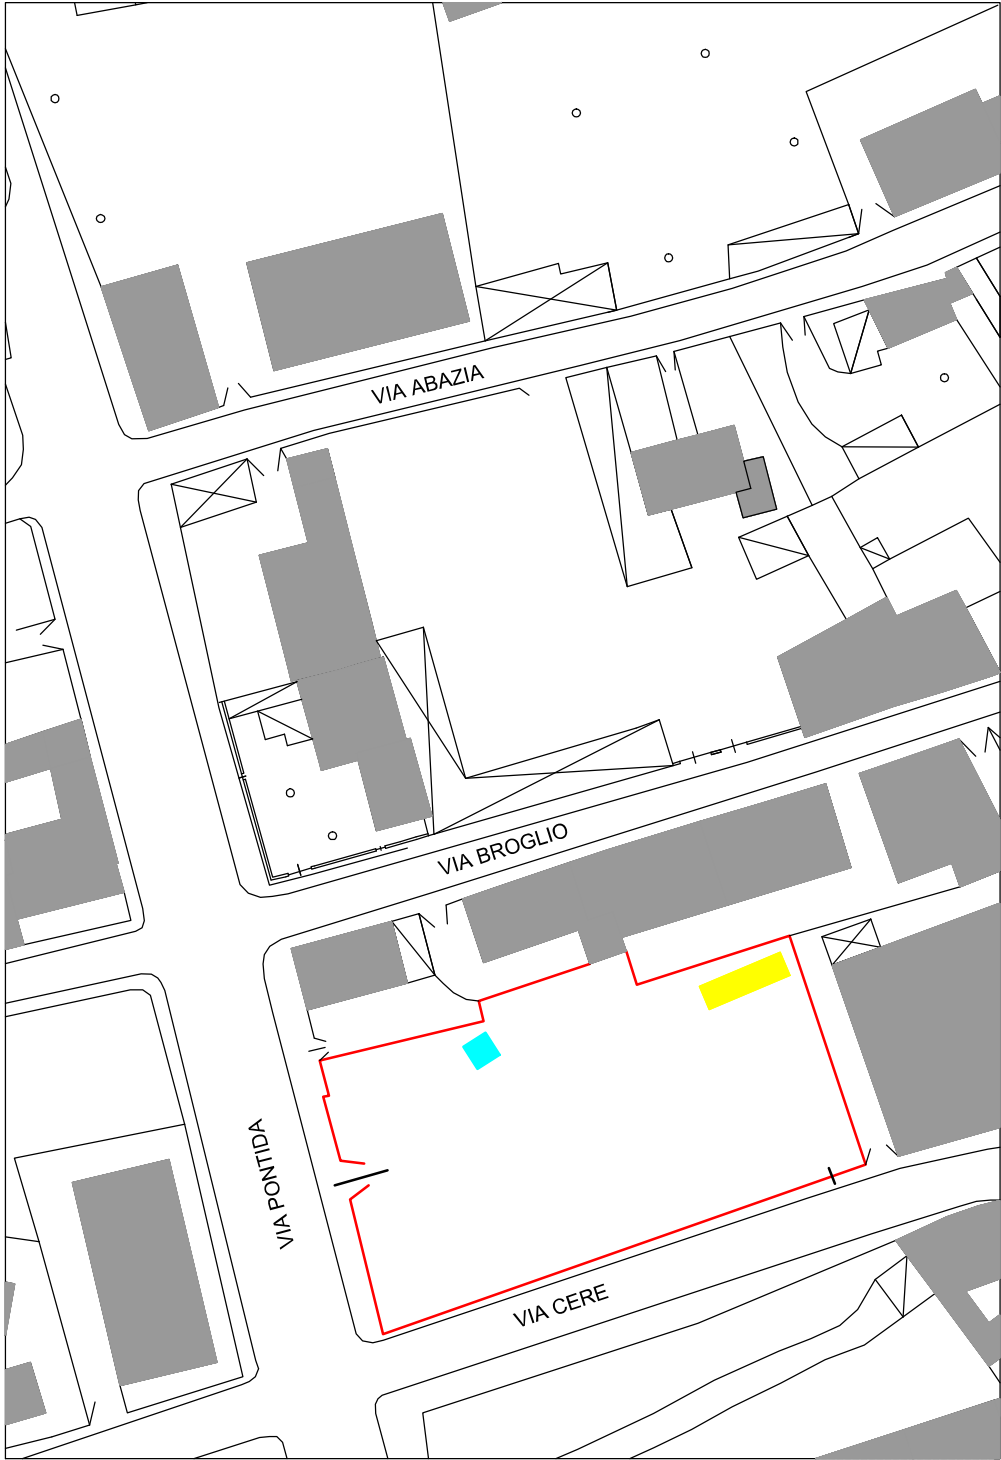

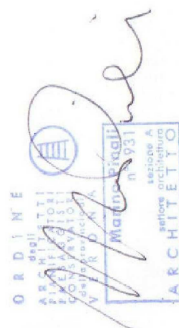Comune di Verona		Provincia di VERONA	
PIANO URBANISTICO ATTUATIVOS.N. 69		a r c h i t e t t o Arch. Marino Pinali	
C.T. : Fg 160 MM. nn. 29 – 495 – 496 – 500 – 379		Via A. Guerrieri,6/a37137 Verona Tel. 338 6774732 - Fax 045 952286	
OGGETTO : PLANIMETRIA DELLE RETI ESISTENTI - FOGNATURA SCALA 1:200		email marino.pinali@gmail.com marino.pinali@pec.it	
PROPRIETARI : Tesini Alessandro Tesini Roberta Tesini Nicola		IL PROGETTISTA : 	
TAVOLA 9.1 DATA : Aprile 2016			

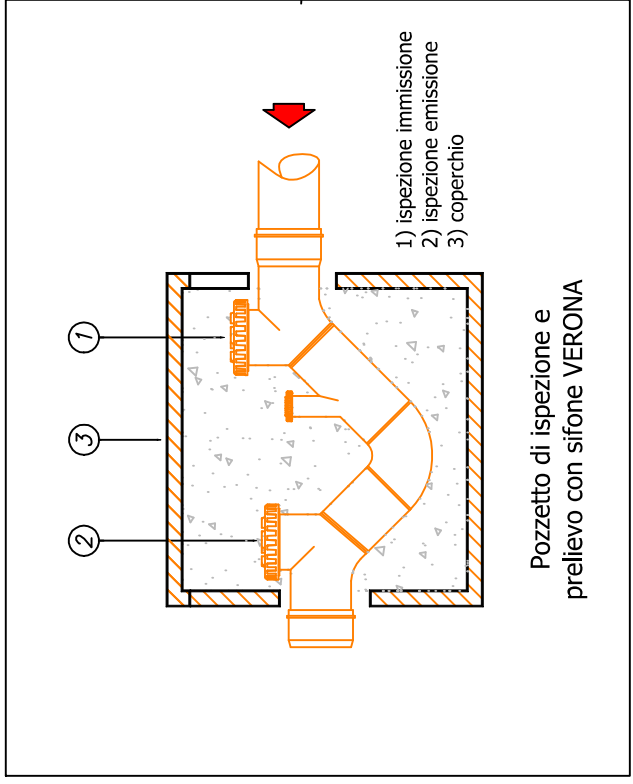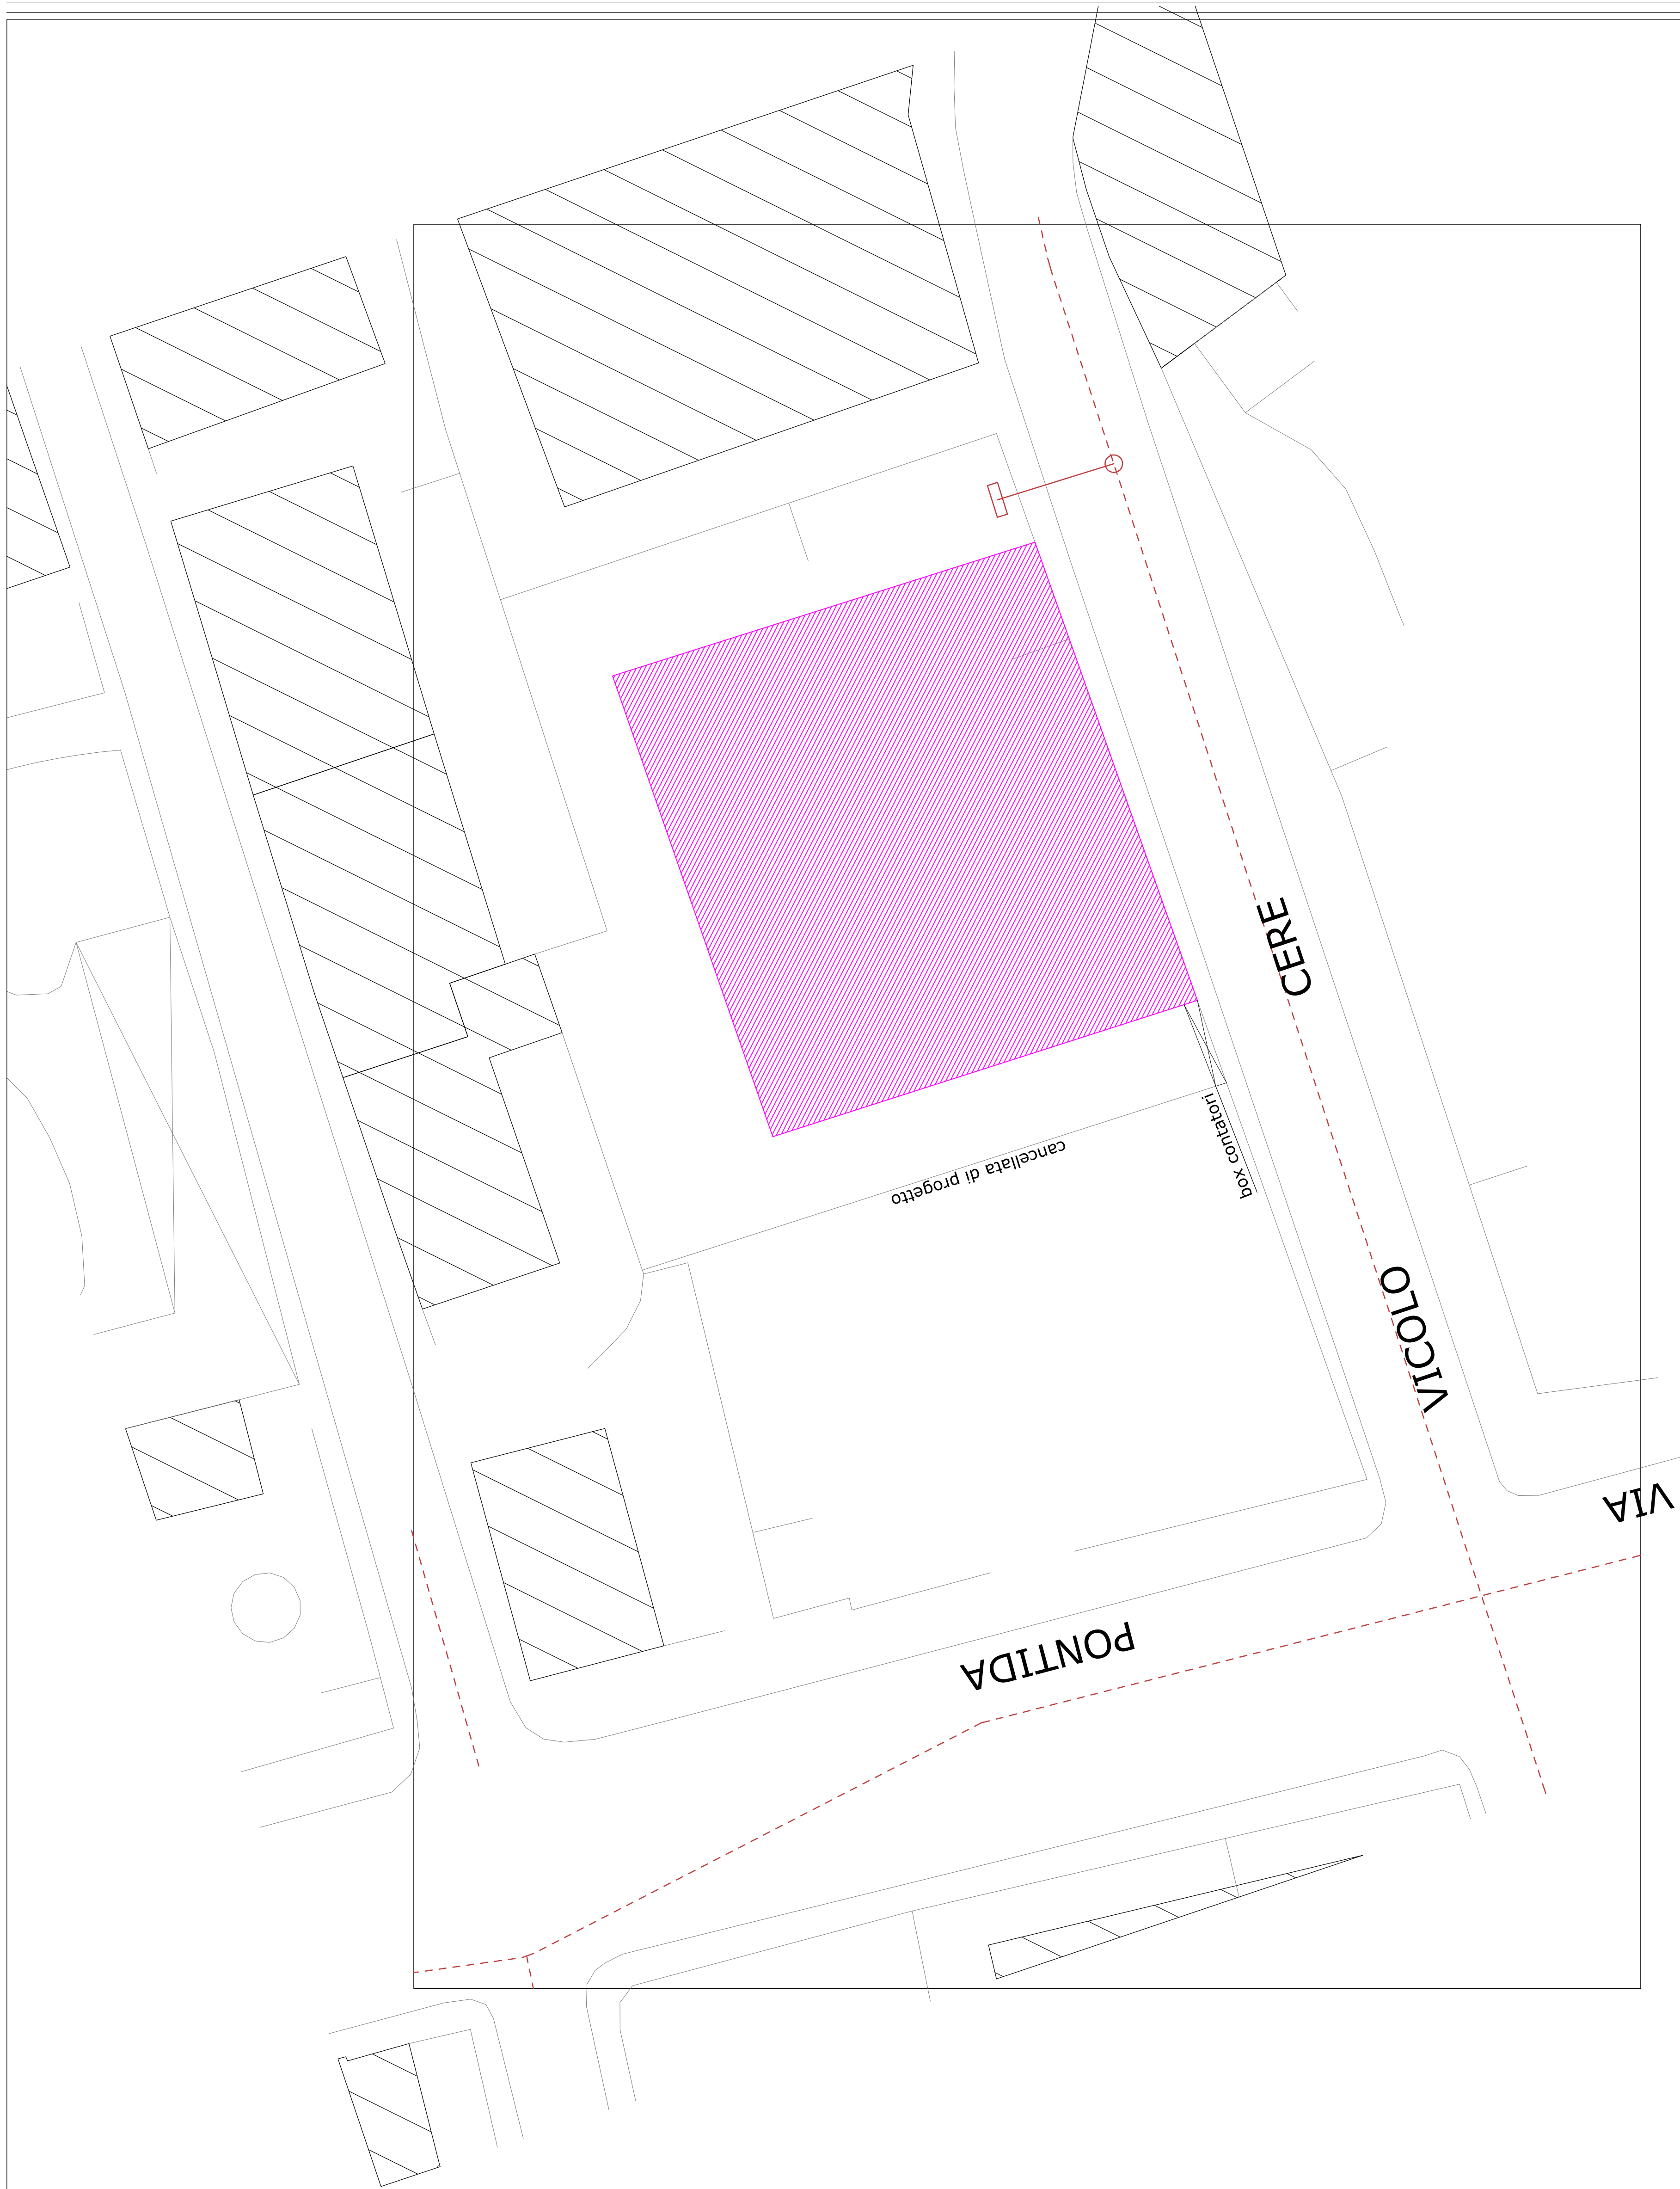

LEGENDA

- rete fognaria
- punto di scarico
- punto di allacciamento alla rete pubblica
- edificio di progetto