



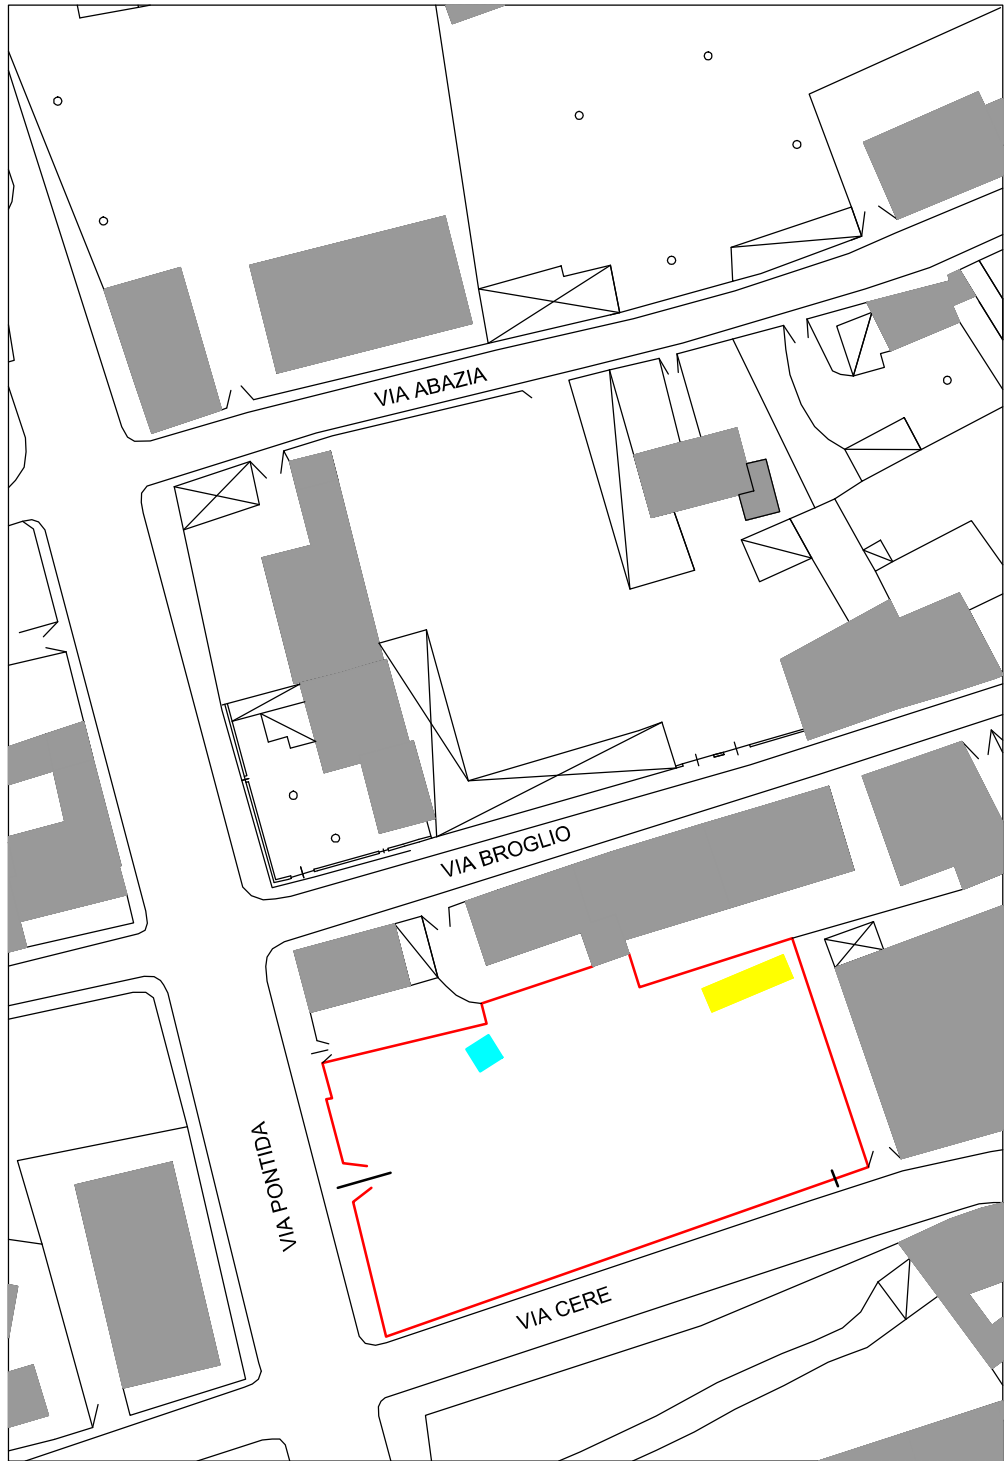

Comune di Verona		Provincia di VERONA		a r c h i t e t t o	
P.I.A.N.O. URBANISTICO ATTUATIVO		S.N. 69		Arch. Marino Pinali	
C.T. : Fg 160 MM. nn. 29 – 495 – 496 – 500 - 379		OGGETTO : PLANIMETRIA DELLE RETI ESISTENTI - ELETTRICITA'		Via A. Guerrieri,6/a37137 Verona	
SCALA 1:200		PROPRIETARI : Tesini Alessandro Tesini Roberta Tesini Nicola		Tel. 338 6774732 - Fax 045 952286	
TAVOLA 9.3 DATA : Aprile 2016		PROPRIETARI : <i>Alessandro Tesini</i> <i>Roberta Tesini</i> <i>Nicola Tesini</i>		email marino.pinali@gmail.com marino.pinali@pec.it	
		IL PROGETTISTA :			

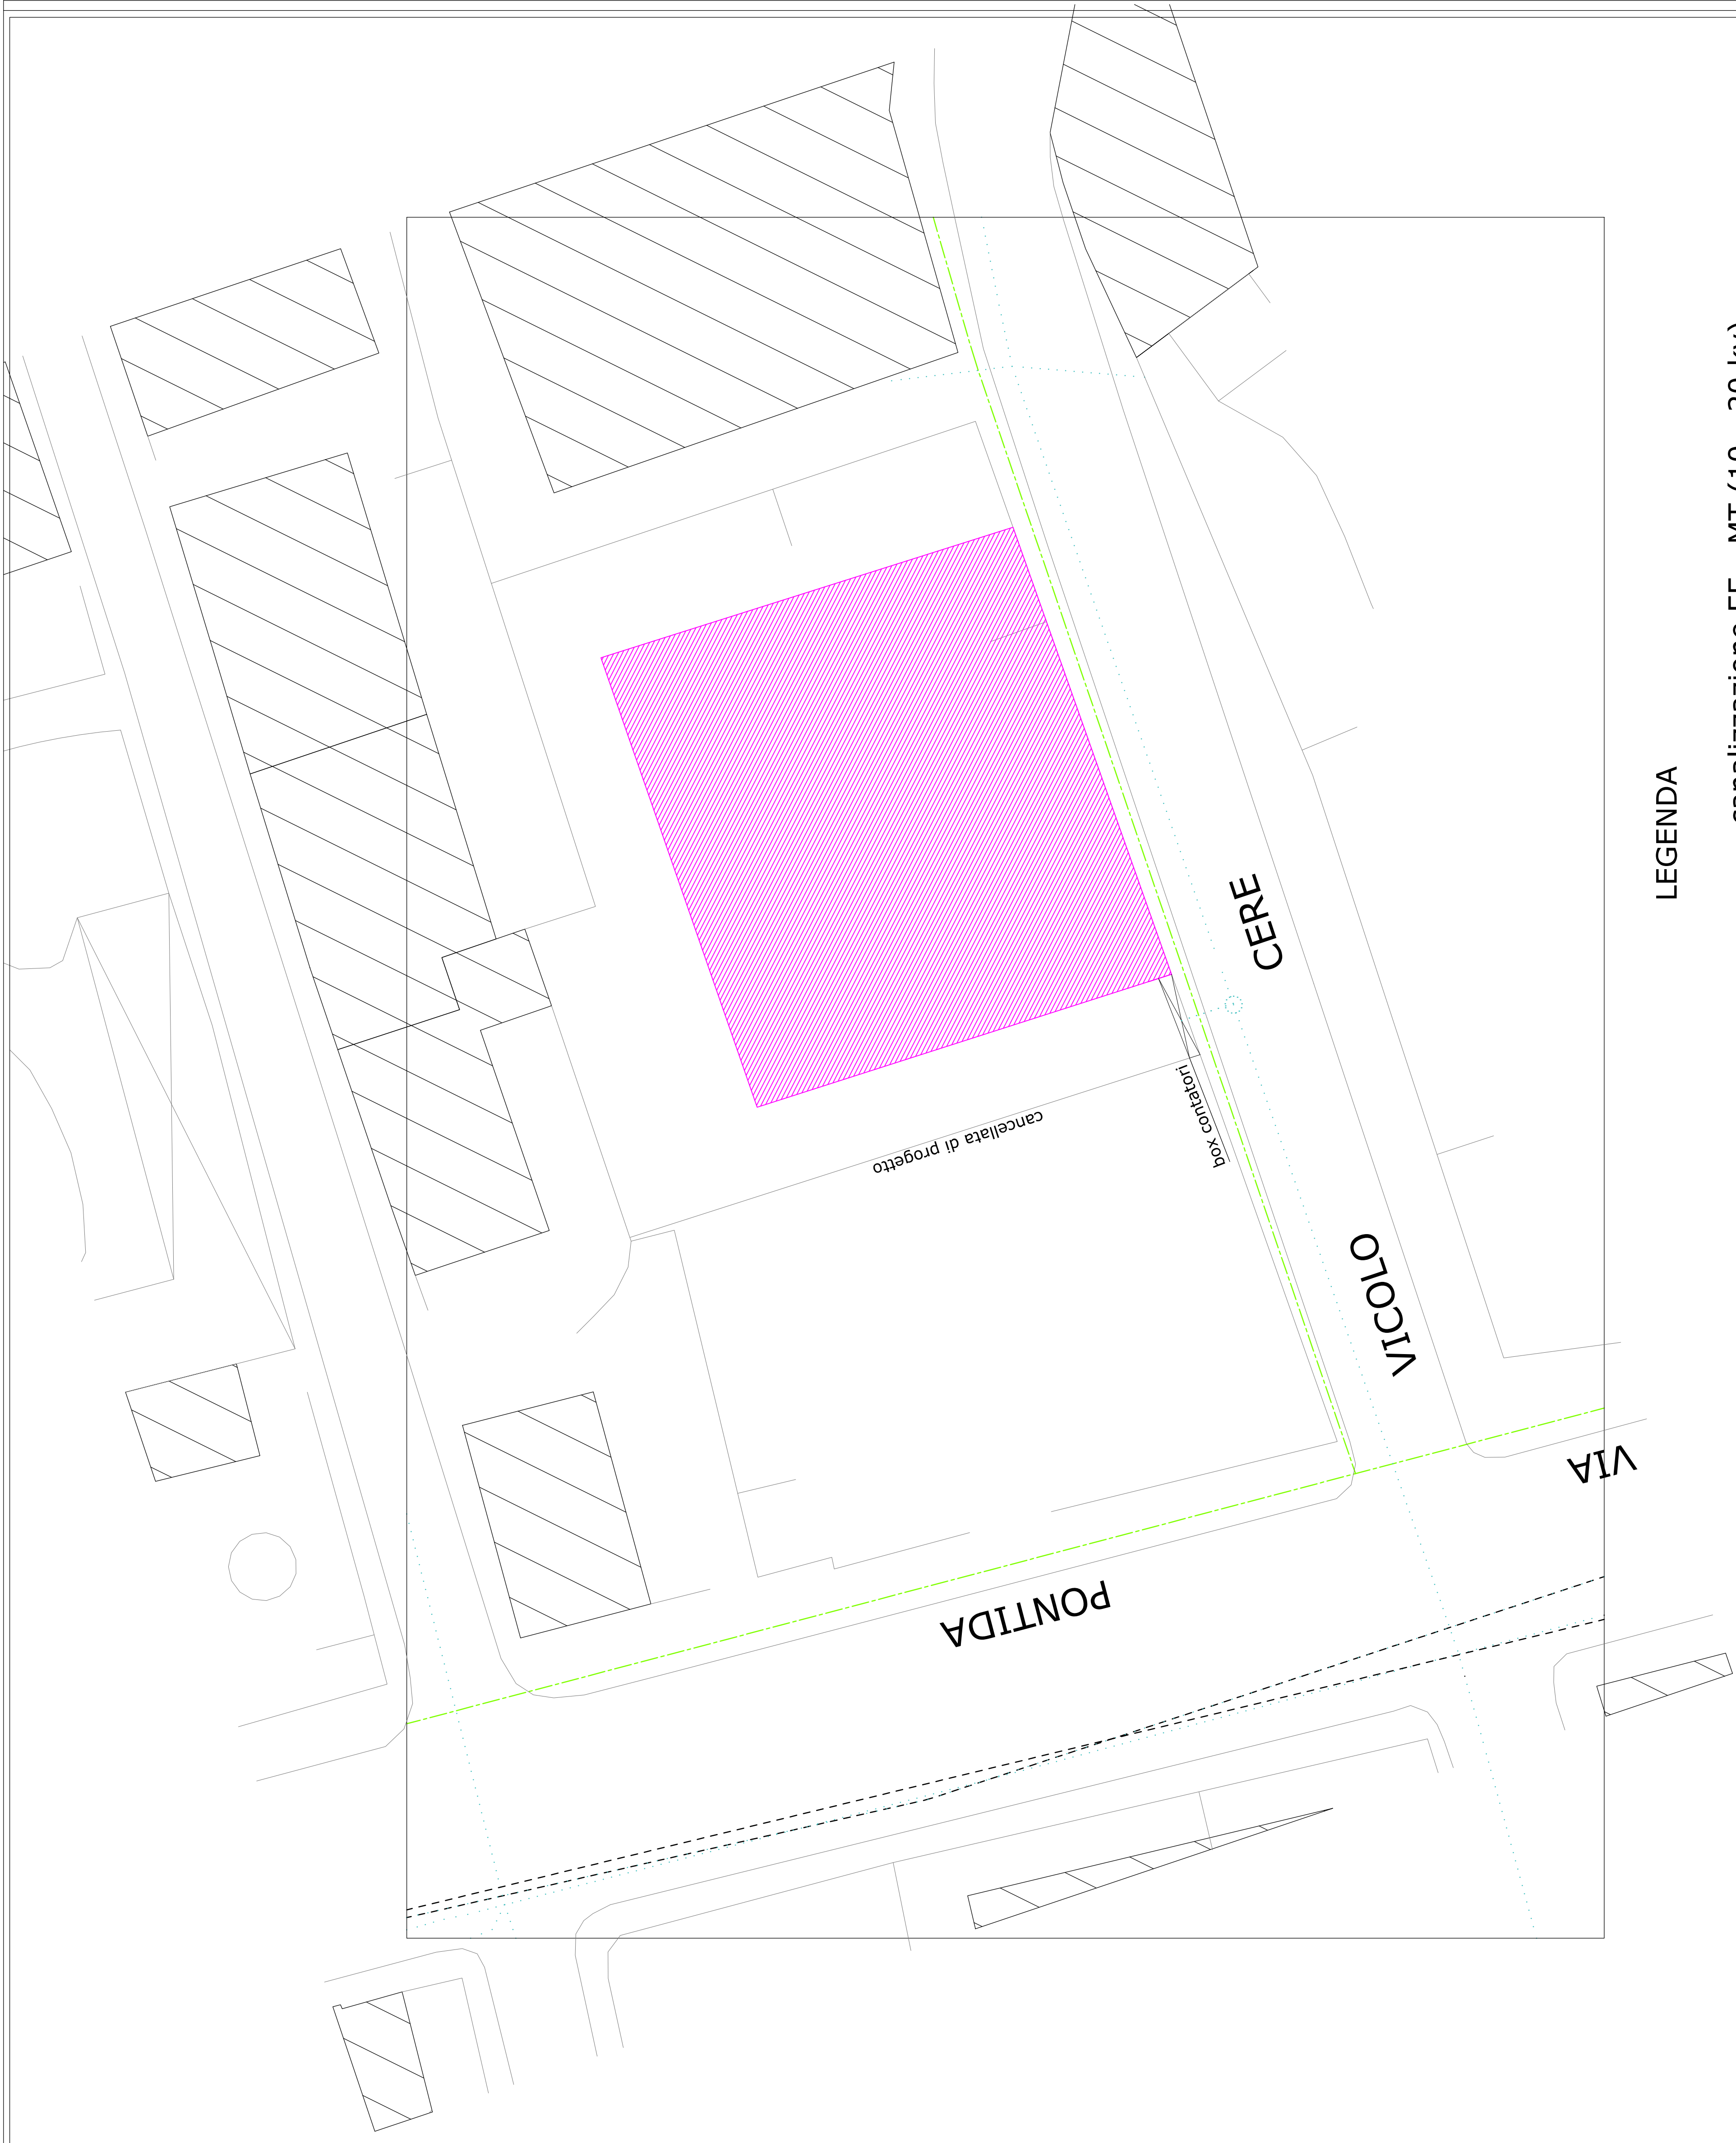

LEGENDA

- canalizzazione EE - MT (10 - 20 kv)
- canalizzazione EE - MT posizione incerta
- . - . - . illuminazione pubblica - cavi interrati
- punto di allacciamento alla rete pubblica
- ▨ edificio di progetto