




SI PREVEDE CHE LE ACQUE PIOVANE, RACCOLTE ATTRAVERSO IL SISTEMA DI SEGUITO DESCRITTO, VENGANO CONVOGLIATE ALL'INTERN DEI POZZI PERDENTI, LA CUI REALIZZAZIONE VIENE PREVISTA DALLA TAV. 6.2, POSIZIONATI INFERIORMENTE RISPETTO ALLA QUOTA DEL PIANO INTERRATO.

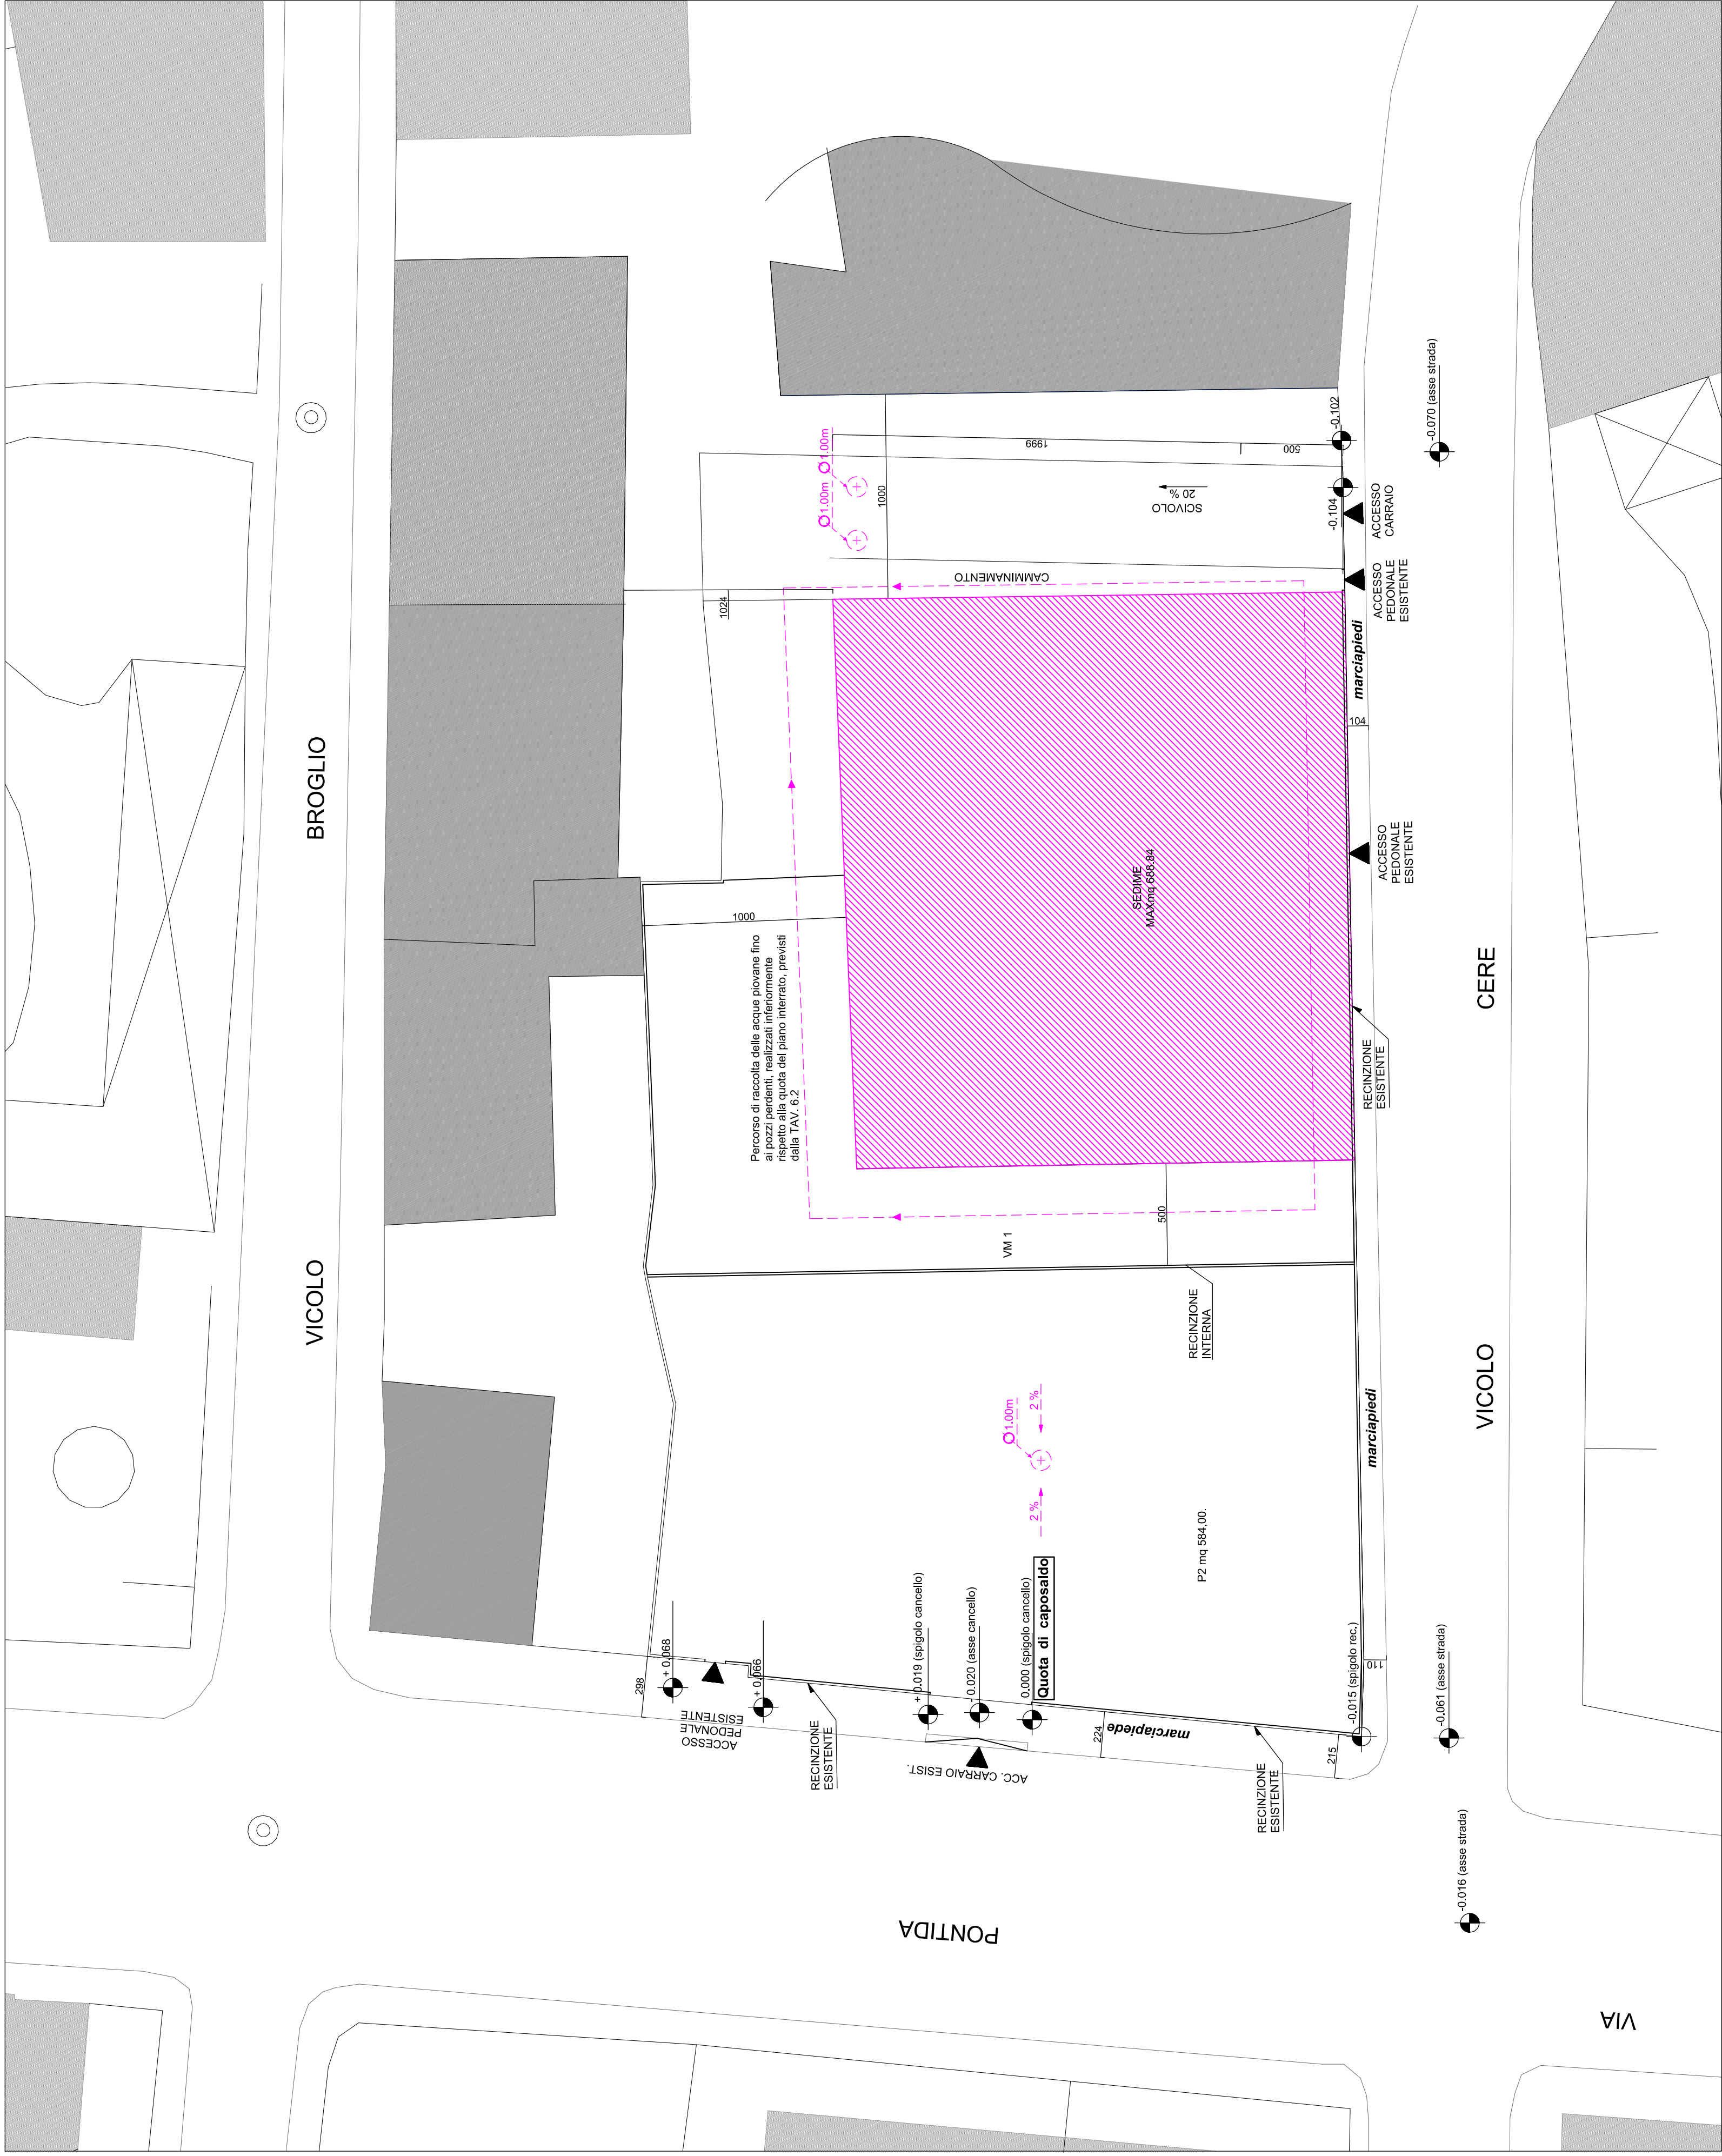

LEGENDA

- canalizzazione EE - MT (10 - 20 kv)
- pozzetto diam. 1,00 m.
- edificio di progetto

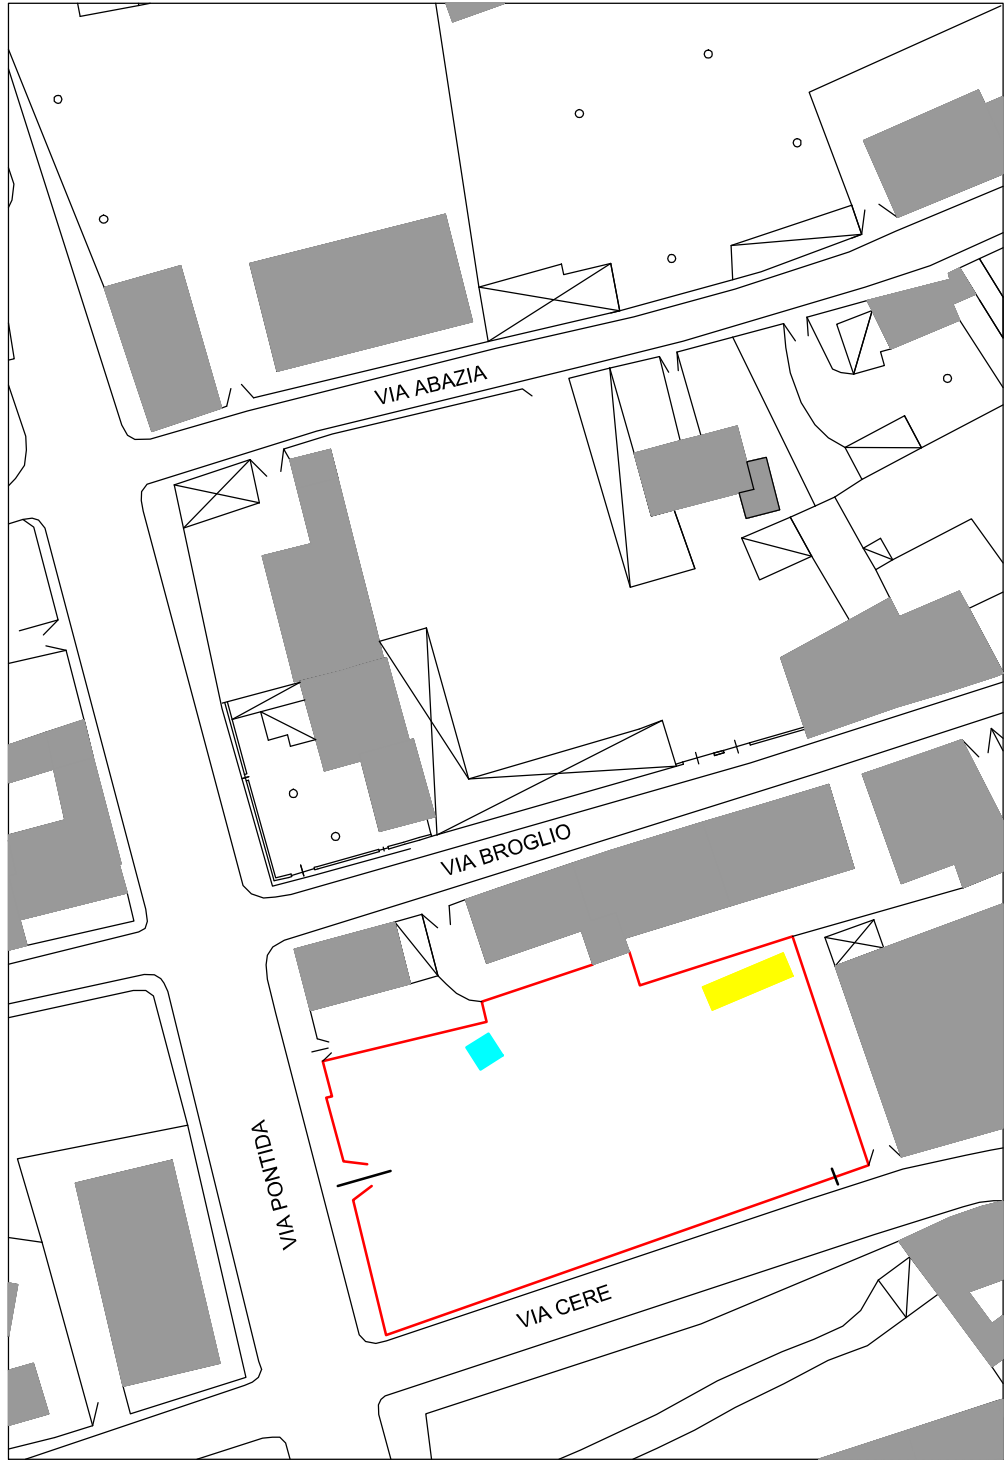

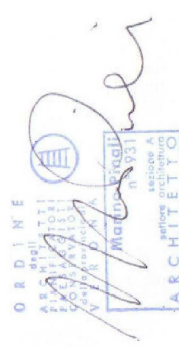Comune di Verona Provincia di VERONA		ar ch i t e t t o	
PIANO URBANISTICO ATTUATIVO S.N. 69		Arch. Marino Pinali	
C.T. : Fg 160 MM. nn. 29 – 495 – 496 – 500 - 379		Via A. Guerrieri,6/a37137 Verona Tel. 338 6774732 - Fax 045 952286	
OGGETTO : PLANIMETRIA DELLE RETI ESISTENTI - ACQUA PIOVANA SCALA 1:200		email marino.pinali@gmail.com marino.pinali@pec.it	
PROPRIETARI : Tesini Alessandro Tesini Roberta Tesini Nicola		IL PROGETTISTA : 	
TAVOLA 9.5 DATA : Aprile 2016	PROPRIETARI : 