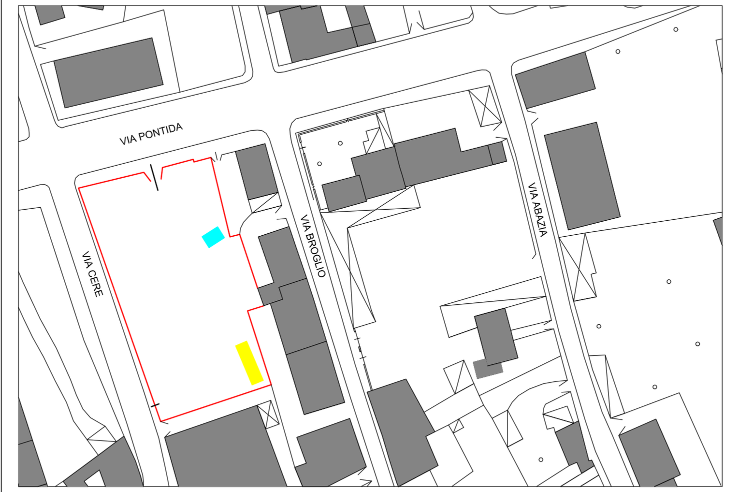

Comune di Verona Provincia di VERONA

PIANO URBANISTICO ATTUATIVO S.N. 69

C.T. : Fg 160 MM. nn. 29 – 495 – 496 – 500 - 379

OGGETTO : STATO DI PROGETTO E RENDER scala 1:200

Elaborato adeguato alle modifiche introdotte con la delibera di Approvazione n. 101 del 10 Marzo 2017

PROPRIETARI : Tesini Alessandro, Tesini Roberta, Tesini Nicola

architetto

Arch. Marino Pinali

Via A.Guerrieri,6/a37137Verona

Tel. 338 6774732 - Fax 045 952286

email marino.pinali@gmail.com marino.pinali@pec.it

TAVOLA 7.1

DATA : Aprile 2016

PROPRIETARI :

IL PROGETTISTA :

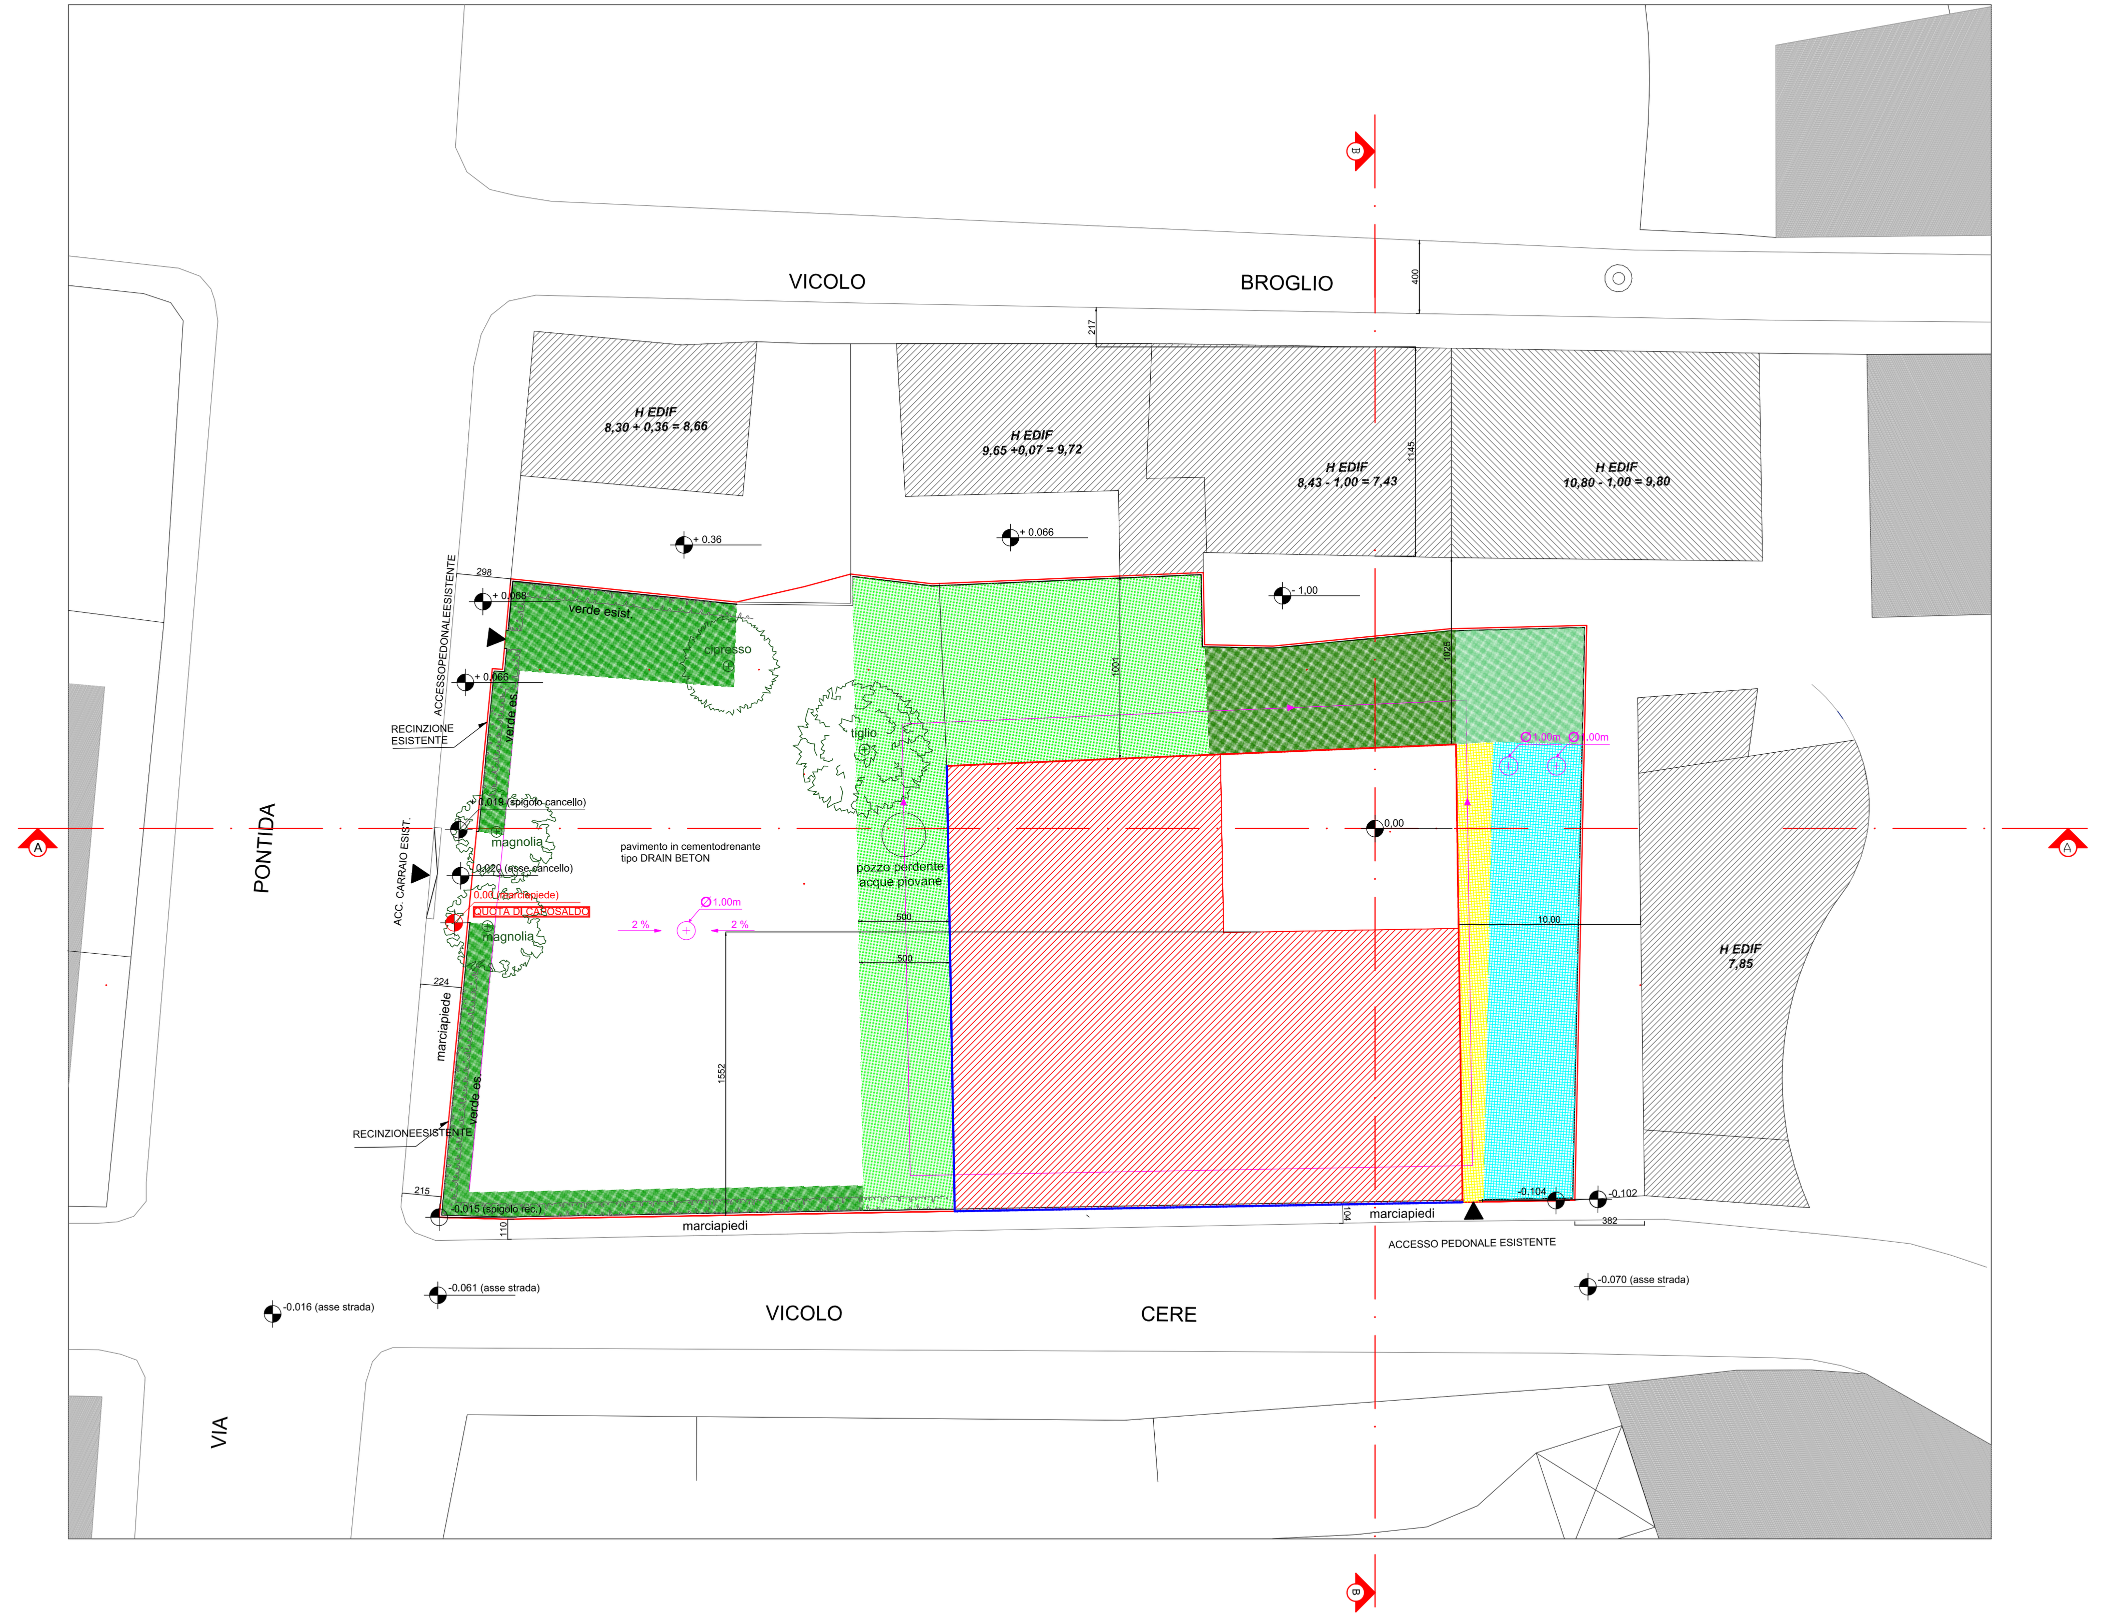

PLANIMETRIA DI ACCESSIBILITA' CARRAIA

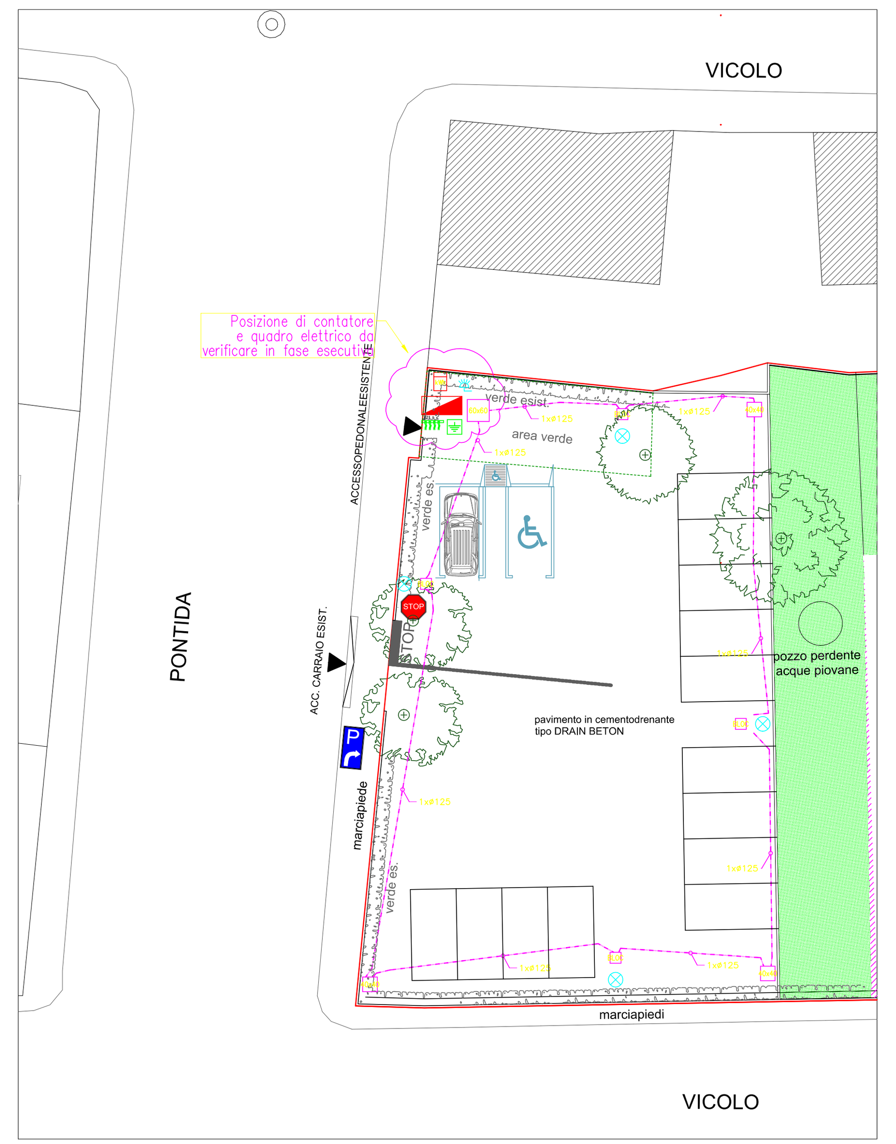

LEGENDA

- ALLINEAMENTI OBBLIGATORI EDIFICATO
- SEDIME MAX NUOVO EDIFICIO
- VM 1 - VM 2
- VERDE PROFONDO
- VERDE NON PROFONDO
- CAMMINAMENTO
- SCIVOLO
- VERDE ESISTENTE
- EDIFICI ESISTENTI

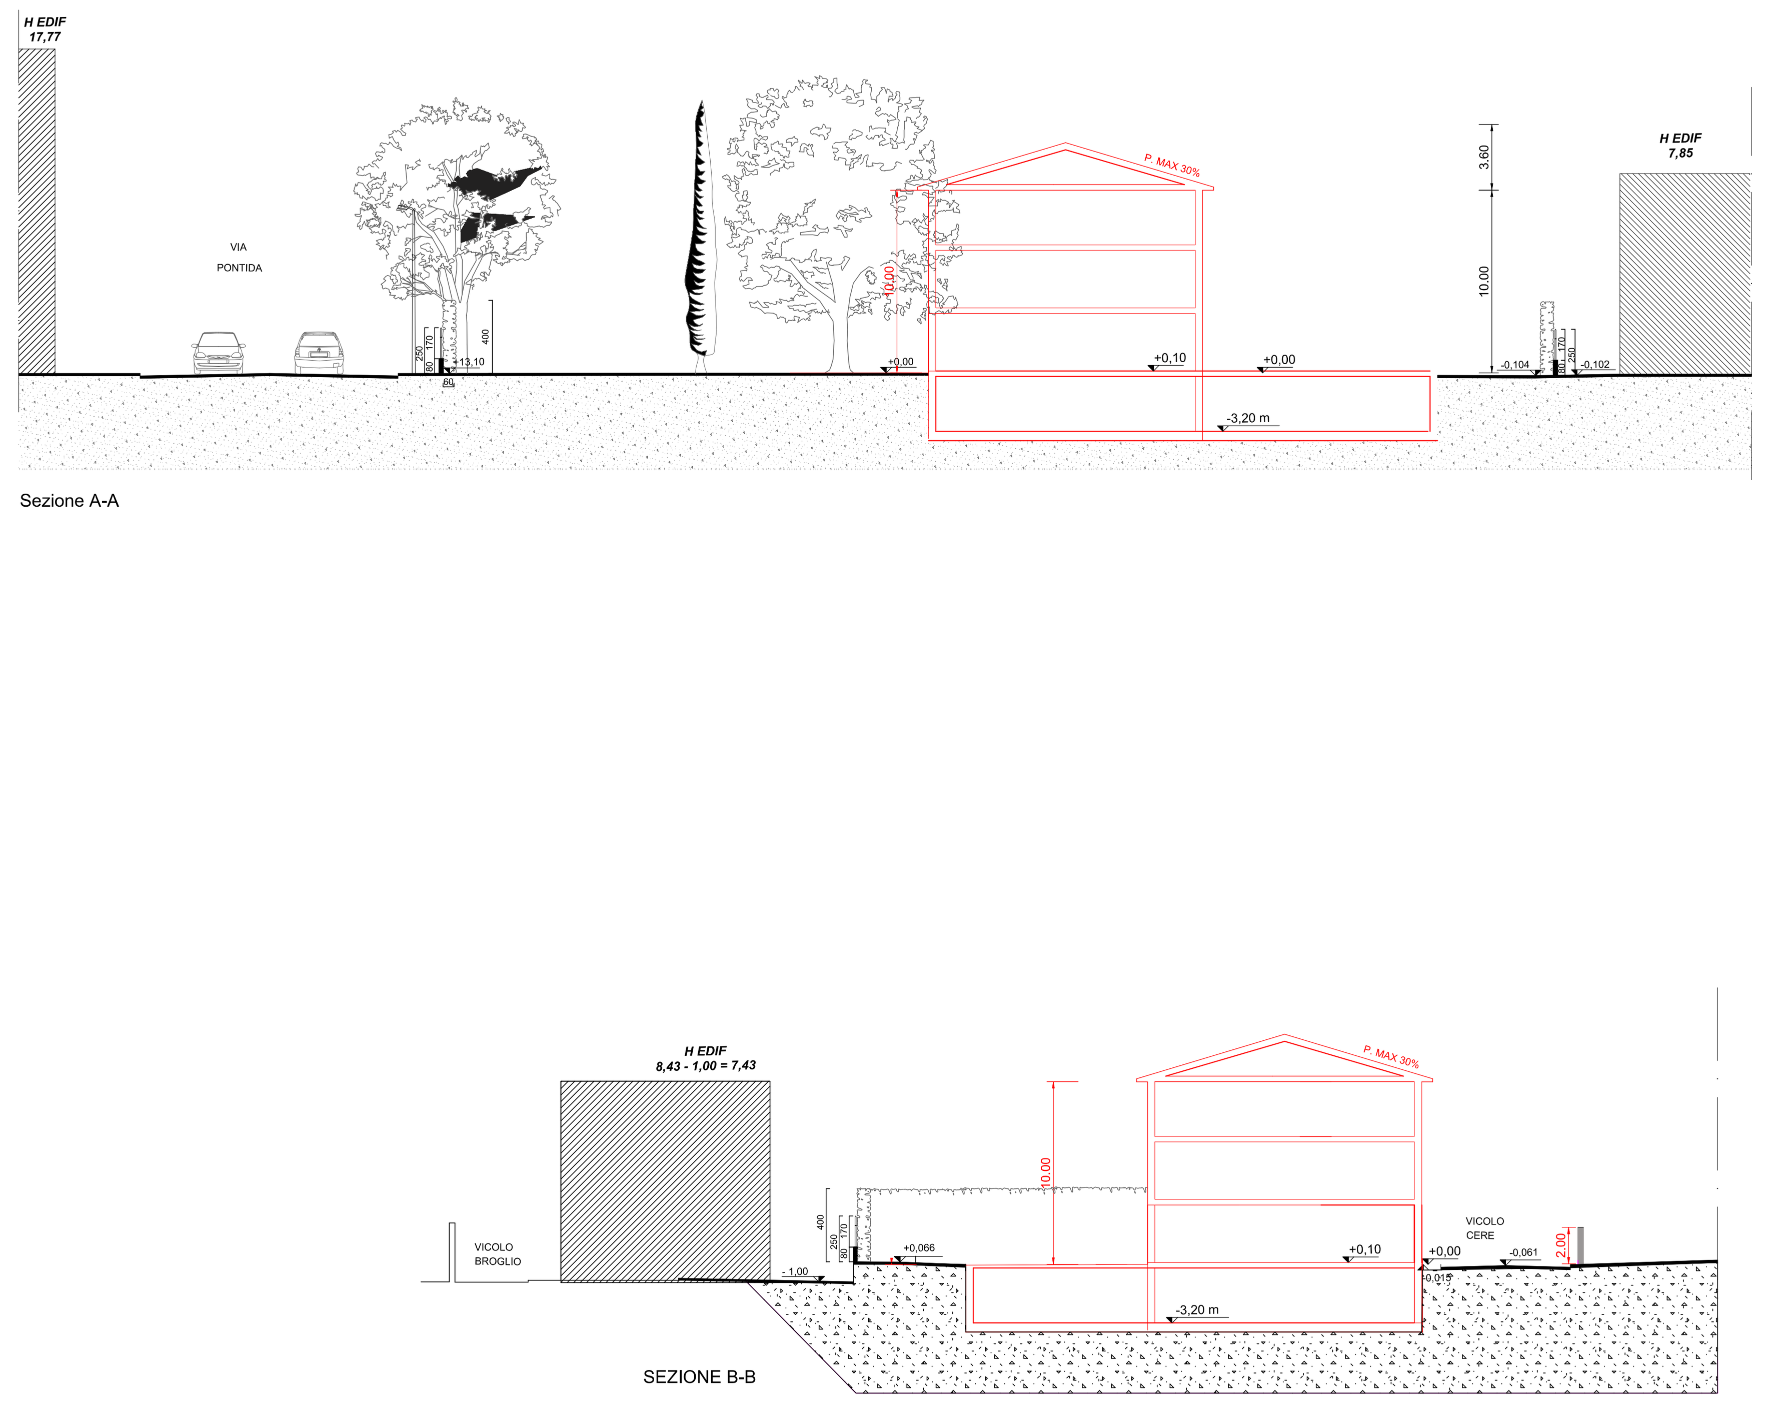

schema volumetrico di proposta progettuale

sezione tipoproposta progettuale

pianta tipo proposta progettuale

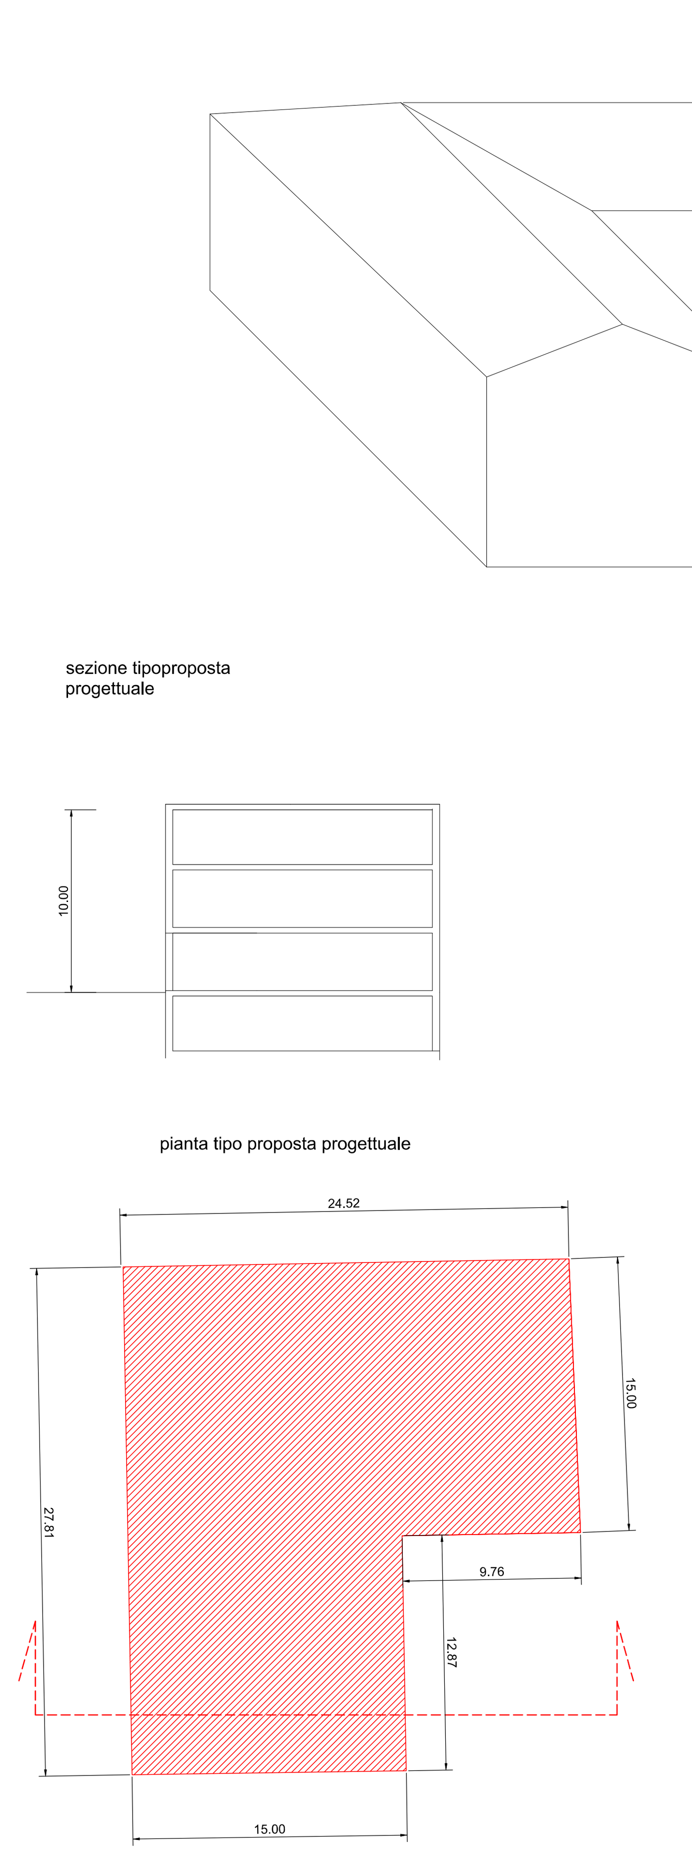

Proposta Progettuale

seconda prescrizioni delibera approvazione PUA.

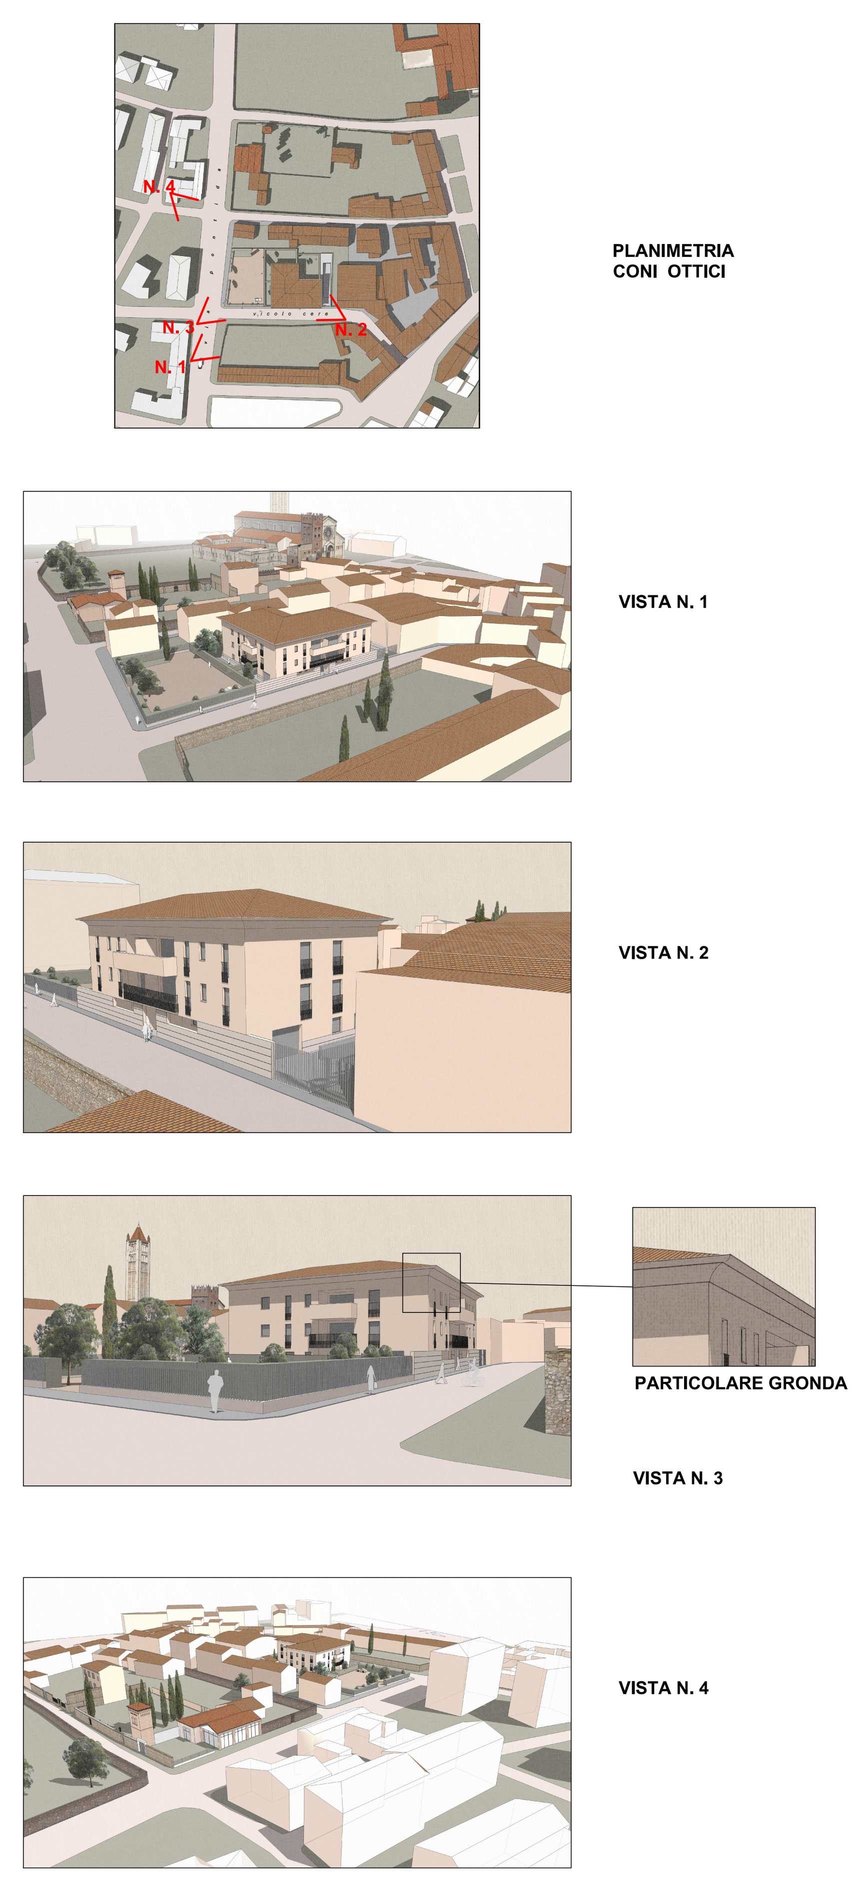

PLANIMETRIA CONI OTTICI

VISTA N. 1

VISTA N. 2

VISTA N. 3

PARTICOLARE GRONDA

VISTA N. 4