




SI PREVEDE CHE LE ACQUE PIOVANE, RACCOLTE ATTRAVERSO IL SISTEMA DI SEGUITO DESCRITTO, VENGANO CONVOGLIATE ALL'INTERNO DEI POZZI PERDENTI, LA CUI REALIZZAZIONE VIENE PREVISTA DALLA TAV. 6.2, POSIZIONATI INFERIORMENTE RISPETTO ALLA QUOTA DEL PIANO INTERRATO.

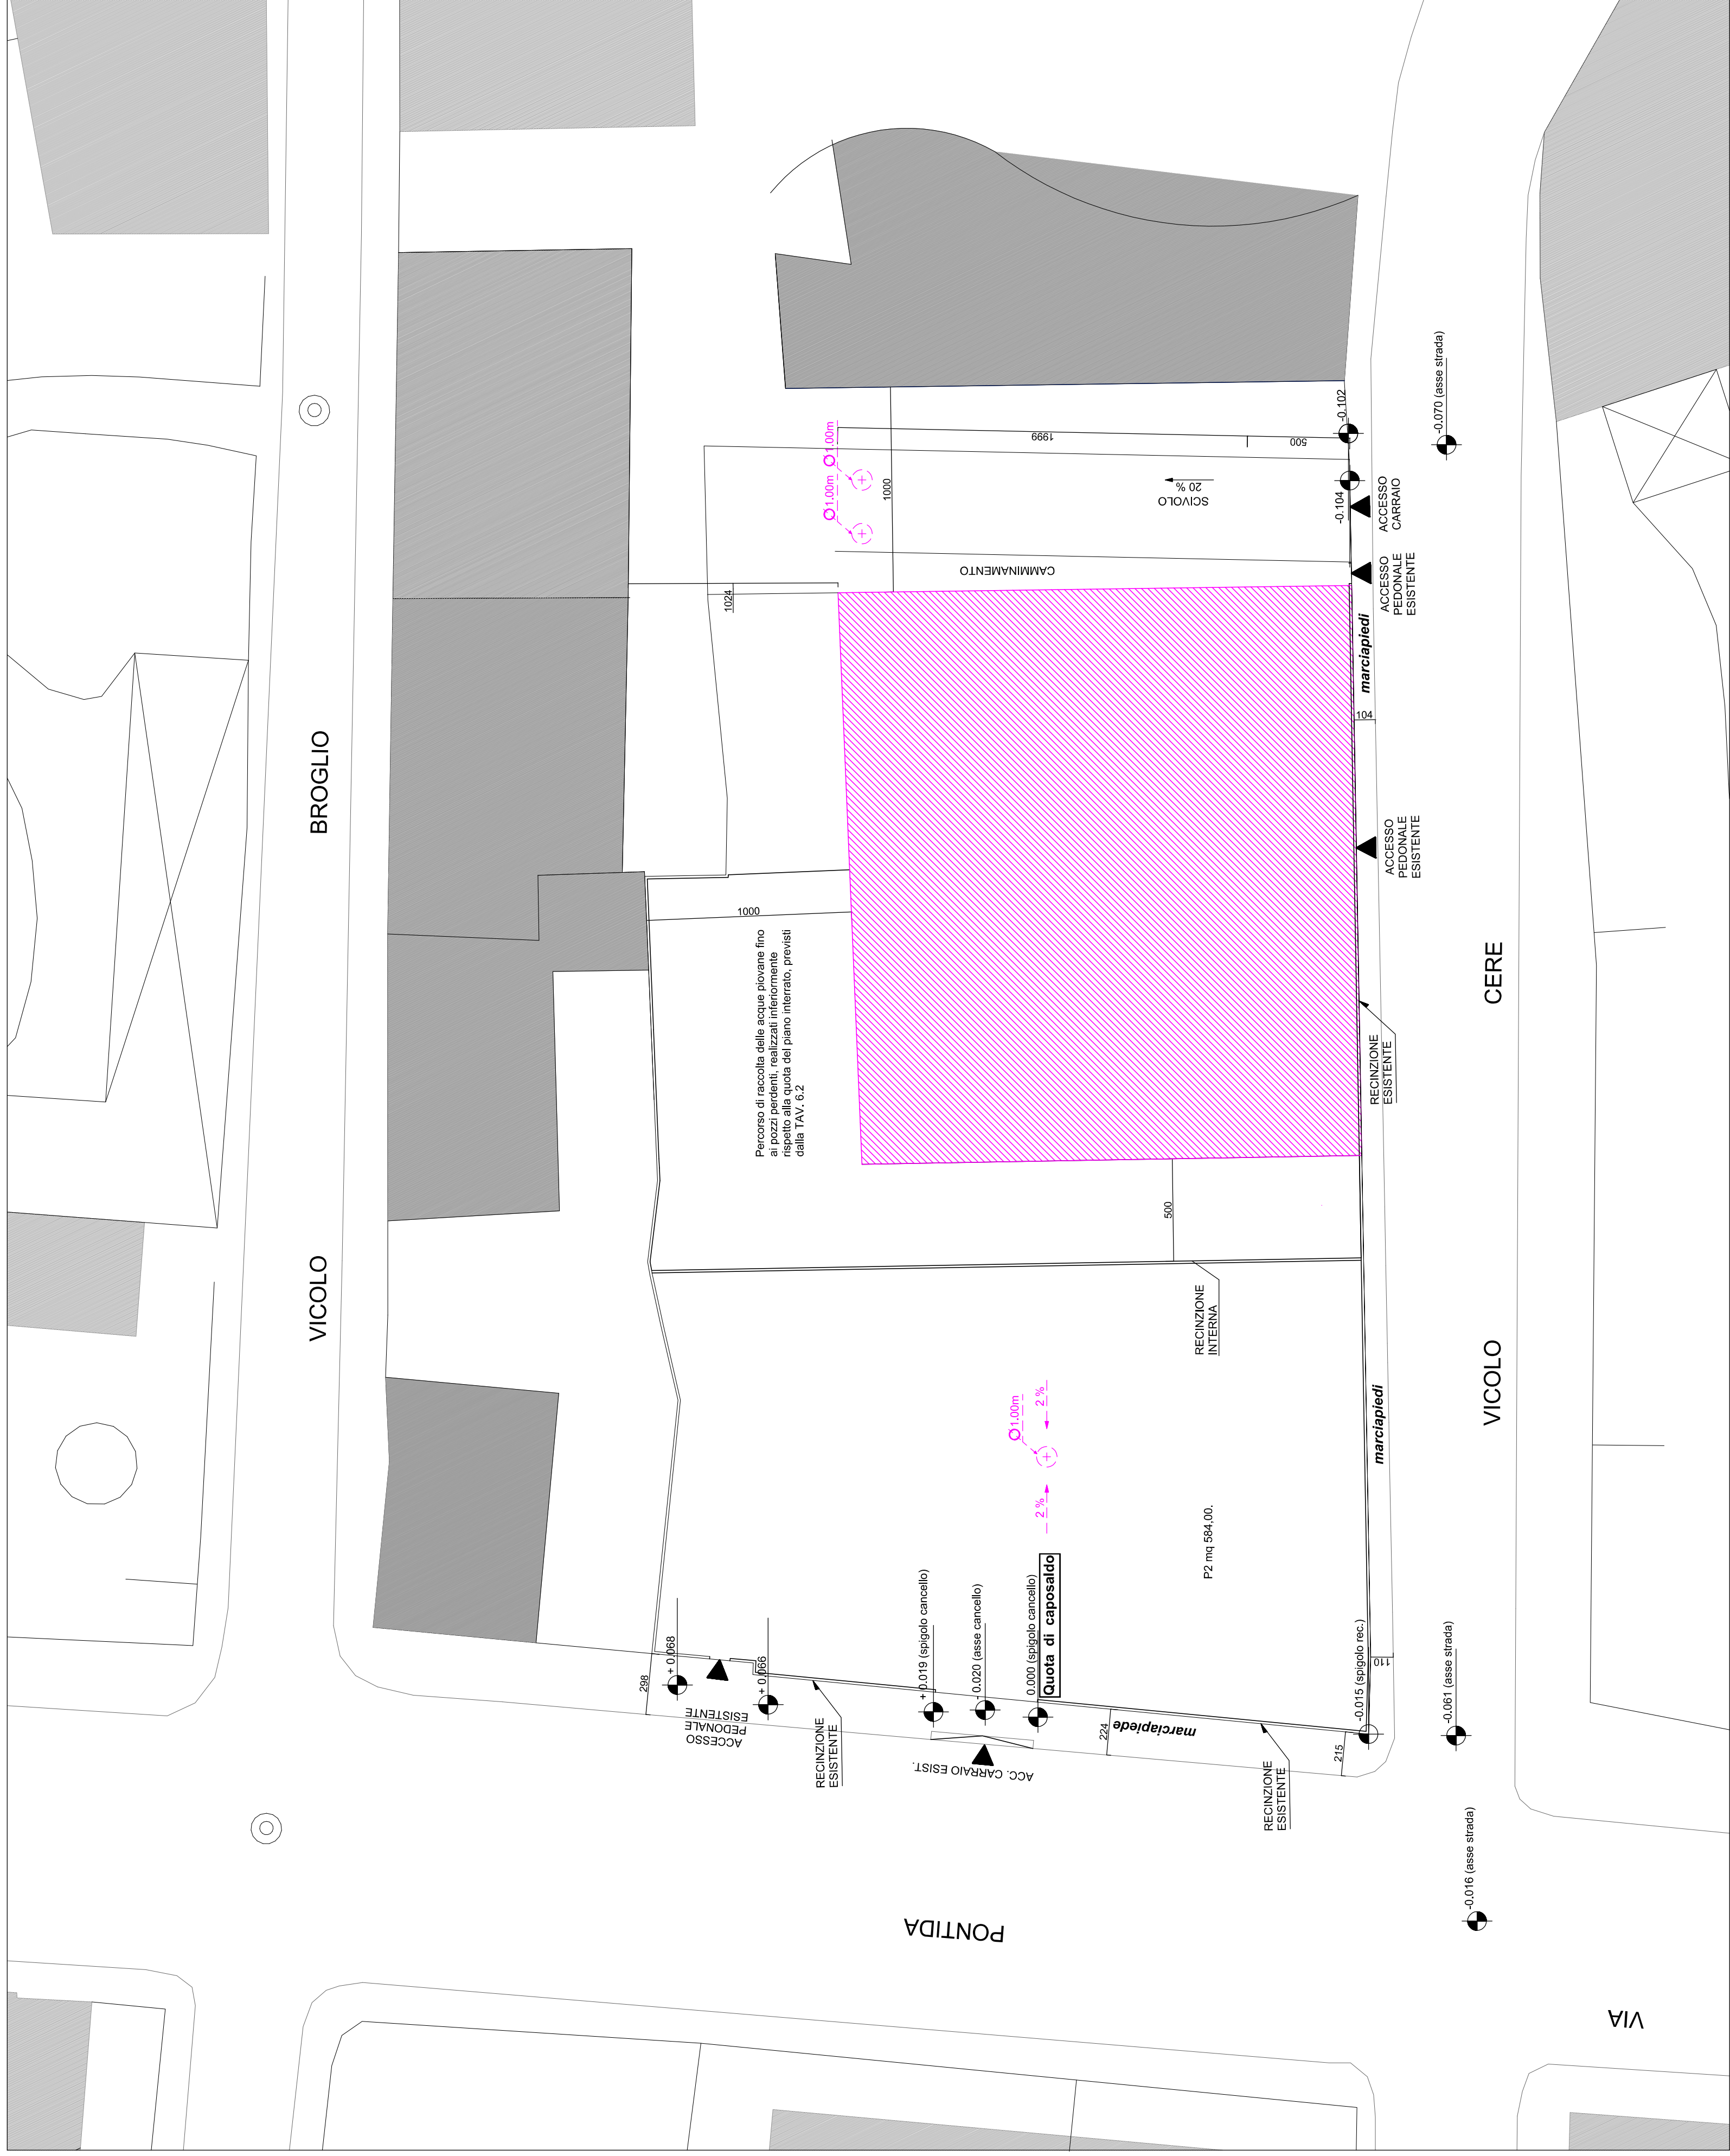

LEGENDA

 pozzetto diam. 1,00 m.
 area di progetto

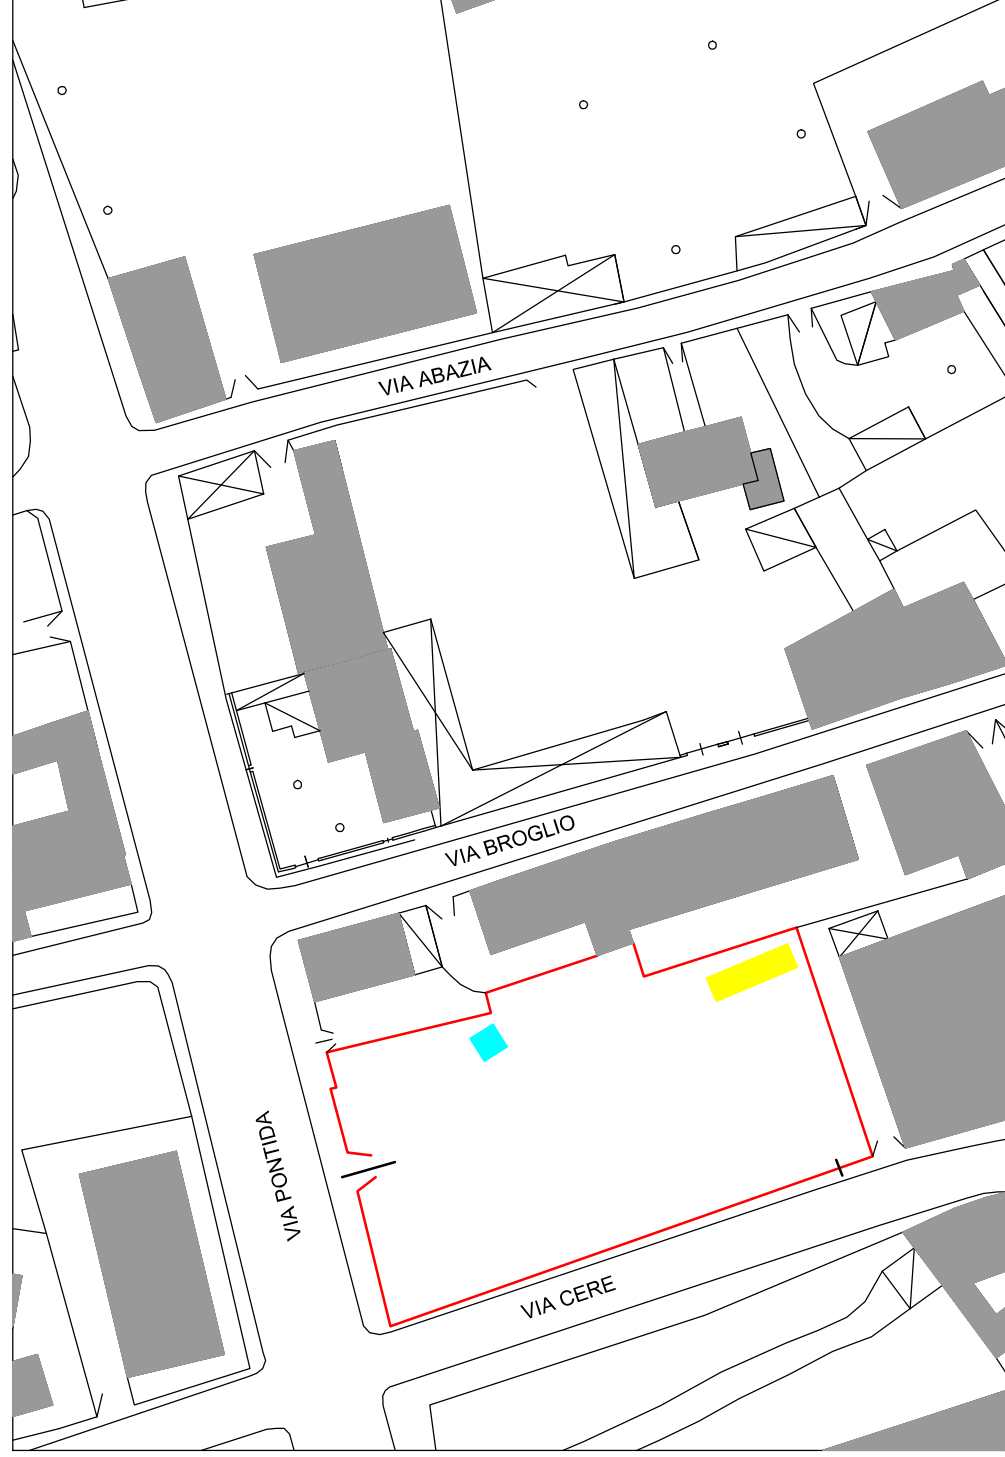

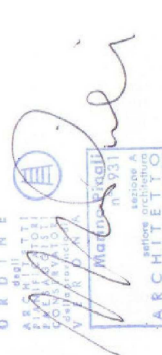Comune di Verona	Provincia di VERONA	
PIANO URBANISTICO ATTUATIVO S.N. 69		
C.T. : Fg 160 MM. nn. 29 – 495 – 496 – 500 – 379	o r c h i t e t t o Arch. Marino Pinali Via A. Guerrieri,6/a37137 Verona Tel. 338 6774732 - Fax 045 952286	
PLANIMETRIA DELLE RETI ESISTENTI - CORRETTIO : ACQUA PIOVANA SCALA 1:200 Elaborato adeguato alle modifiche introdotte con la delibera di Approvazione n. 101 del 10 Marzo 2017	email marino.pinali@gmail.com marino.pinali@pec.it	
PROPRIETARI : Tesini Alessandro Tesini Roberta Tesini Nicola	PROPRIETARI : <i>Alessandro Tesini</i> <i>Roberta Tesini</i> <i>Nicola Tesini</i>	TAVOLA 9.5 DATA : Luglio 2017