




SI PREVEDE CHE LE ACQUE PIOVANE, RACCOLTE ATTRAVERSO IL SISTEMA DI SEGUITO DESCRITTO, VENGANO CONVOGLIATE ALL'INTERN DEI POZZI PERDENTI, LA CUI REALIZZAZIONE VIENE PREVISTA DALLA TAV. 6.2, POSIZIONATI INFERIORMENTE RISPETTO ALLA QUOTA DEL PIANO INTERRATO.

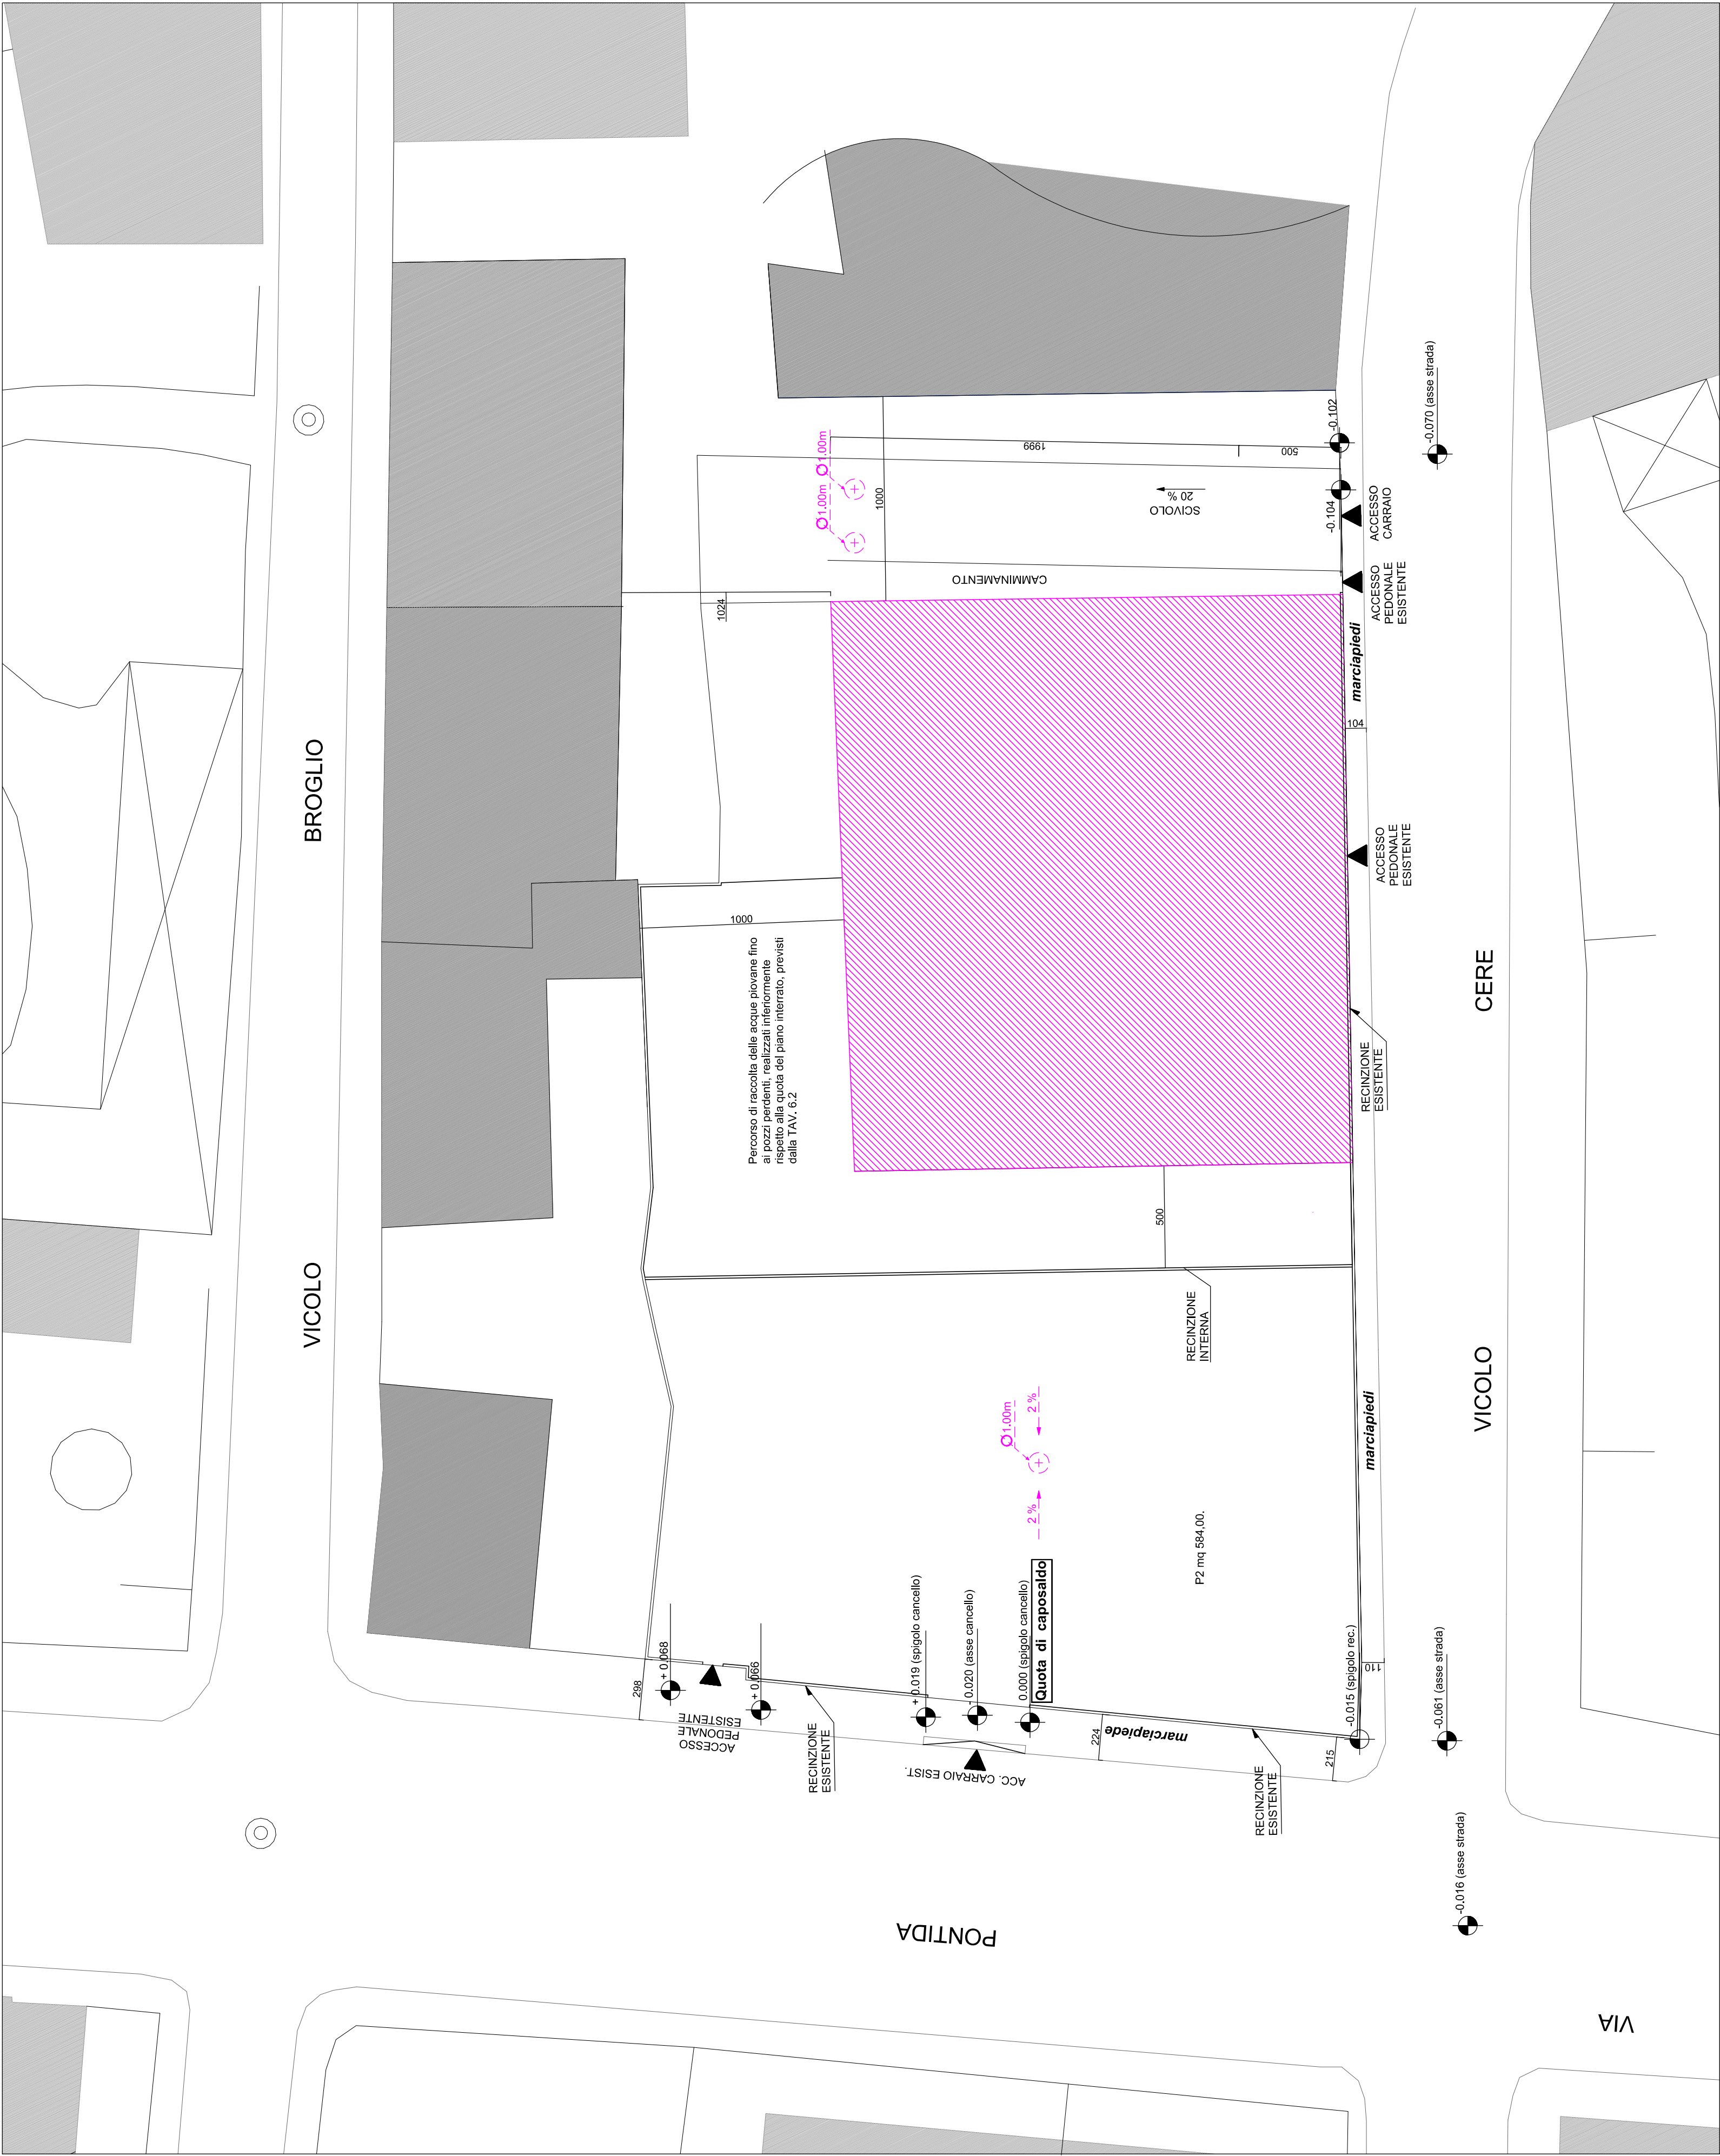

LEGENDA

- pozzetto diam. 1,00 m.
- area di progetto

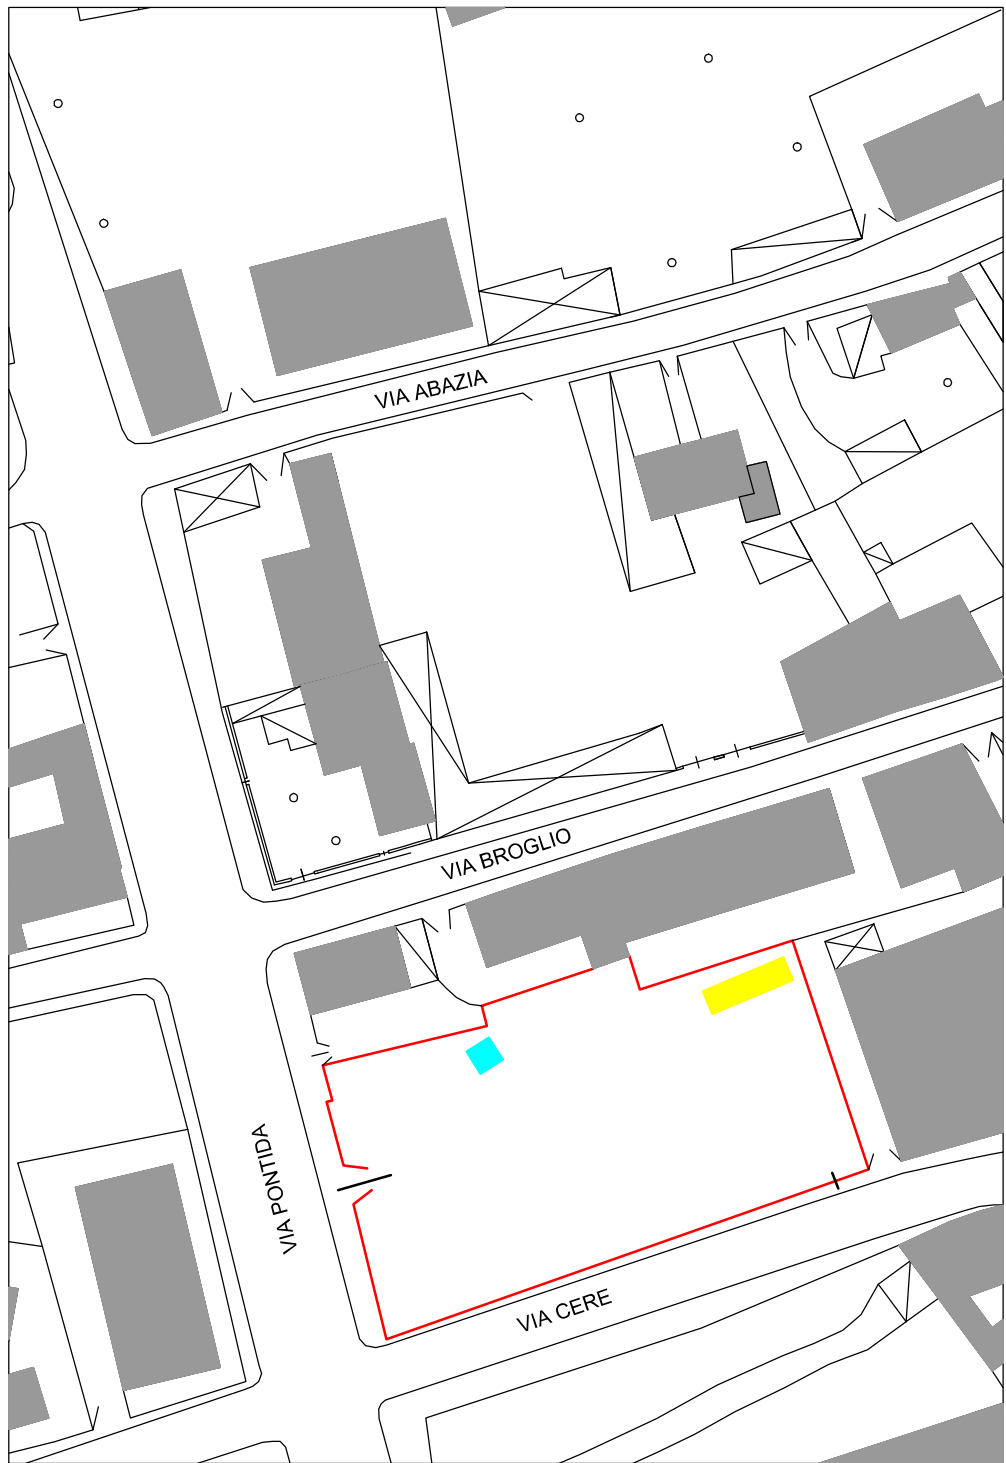

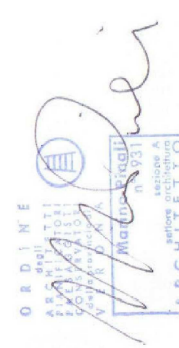Comune di Verona		Provincia di VERONA	
PIANO URBANISTICO ATTUATIVO S.N. 69			
C.T. : Fg 160 MM. nn. 29 – 495 – 496 – 500 – 379		a r c h i t e t t o Arch. Marino Pinali	
PLANIMETRIA DELLE RETI ESISTENTI - OGGETTO : ACQUA PIOVANA SCALA 1:200 Elaborato adeguato alle modifiche introdotte con la delibera di Approvazione n. 101 del 10 Marzo 2017		Via A. Guerrieri,6/a37137 Verona Tel. 338 6774732 - Fax 045 952286	
PROPRIETARI : Tesini Alessandro Tesini Roberta Tesini Nicola		email marino.pinali@gmail.com marino.pinali@pec.it	
TAVOLA 9.5 DATA : Luglio 2017		IL PROGETTISTA : 	
		PROPRIETARI : 