

Comune di Verona
Provincia di Verona

Piano urbanistico attuativo della
scheda norma n. 566 in parziale
variante al Piano di Recupero di
un'area sita sull'incrocio tra
via Legnago e via Polveriera Vecchia.


Il tecnico

arch. Nicolò Dalle Molle

I richiedenti

f.to Rebonato Nella
f.to Zatachetto Albino
f.to Zatachetto Maurizio
f.to Zatachetto Daniela

STATO DI PROGETTO - SEGNALETICA STRADALE SCALA 1:200

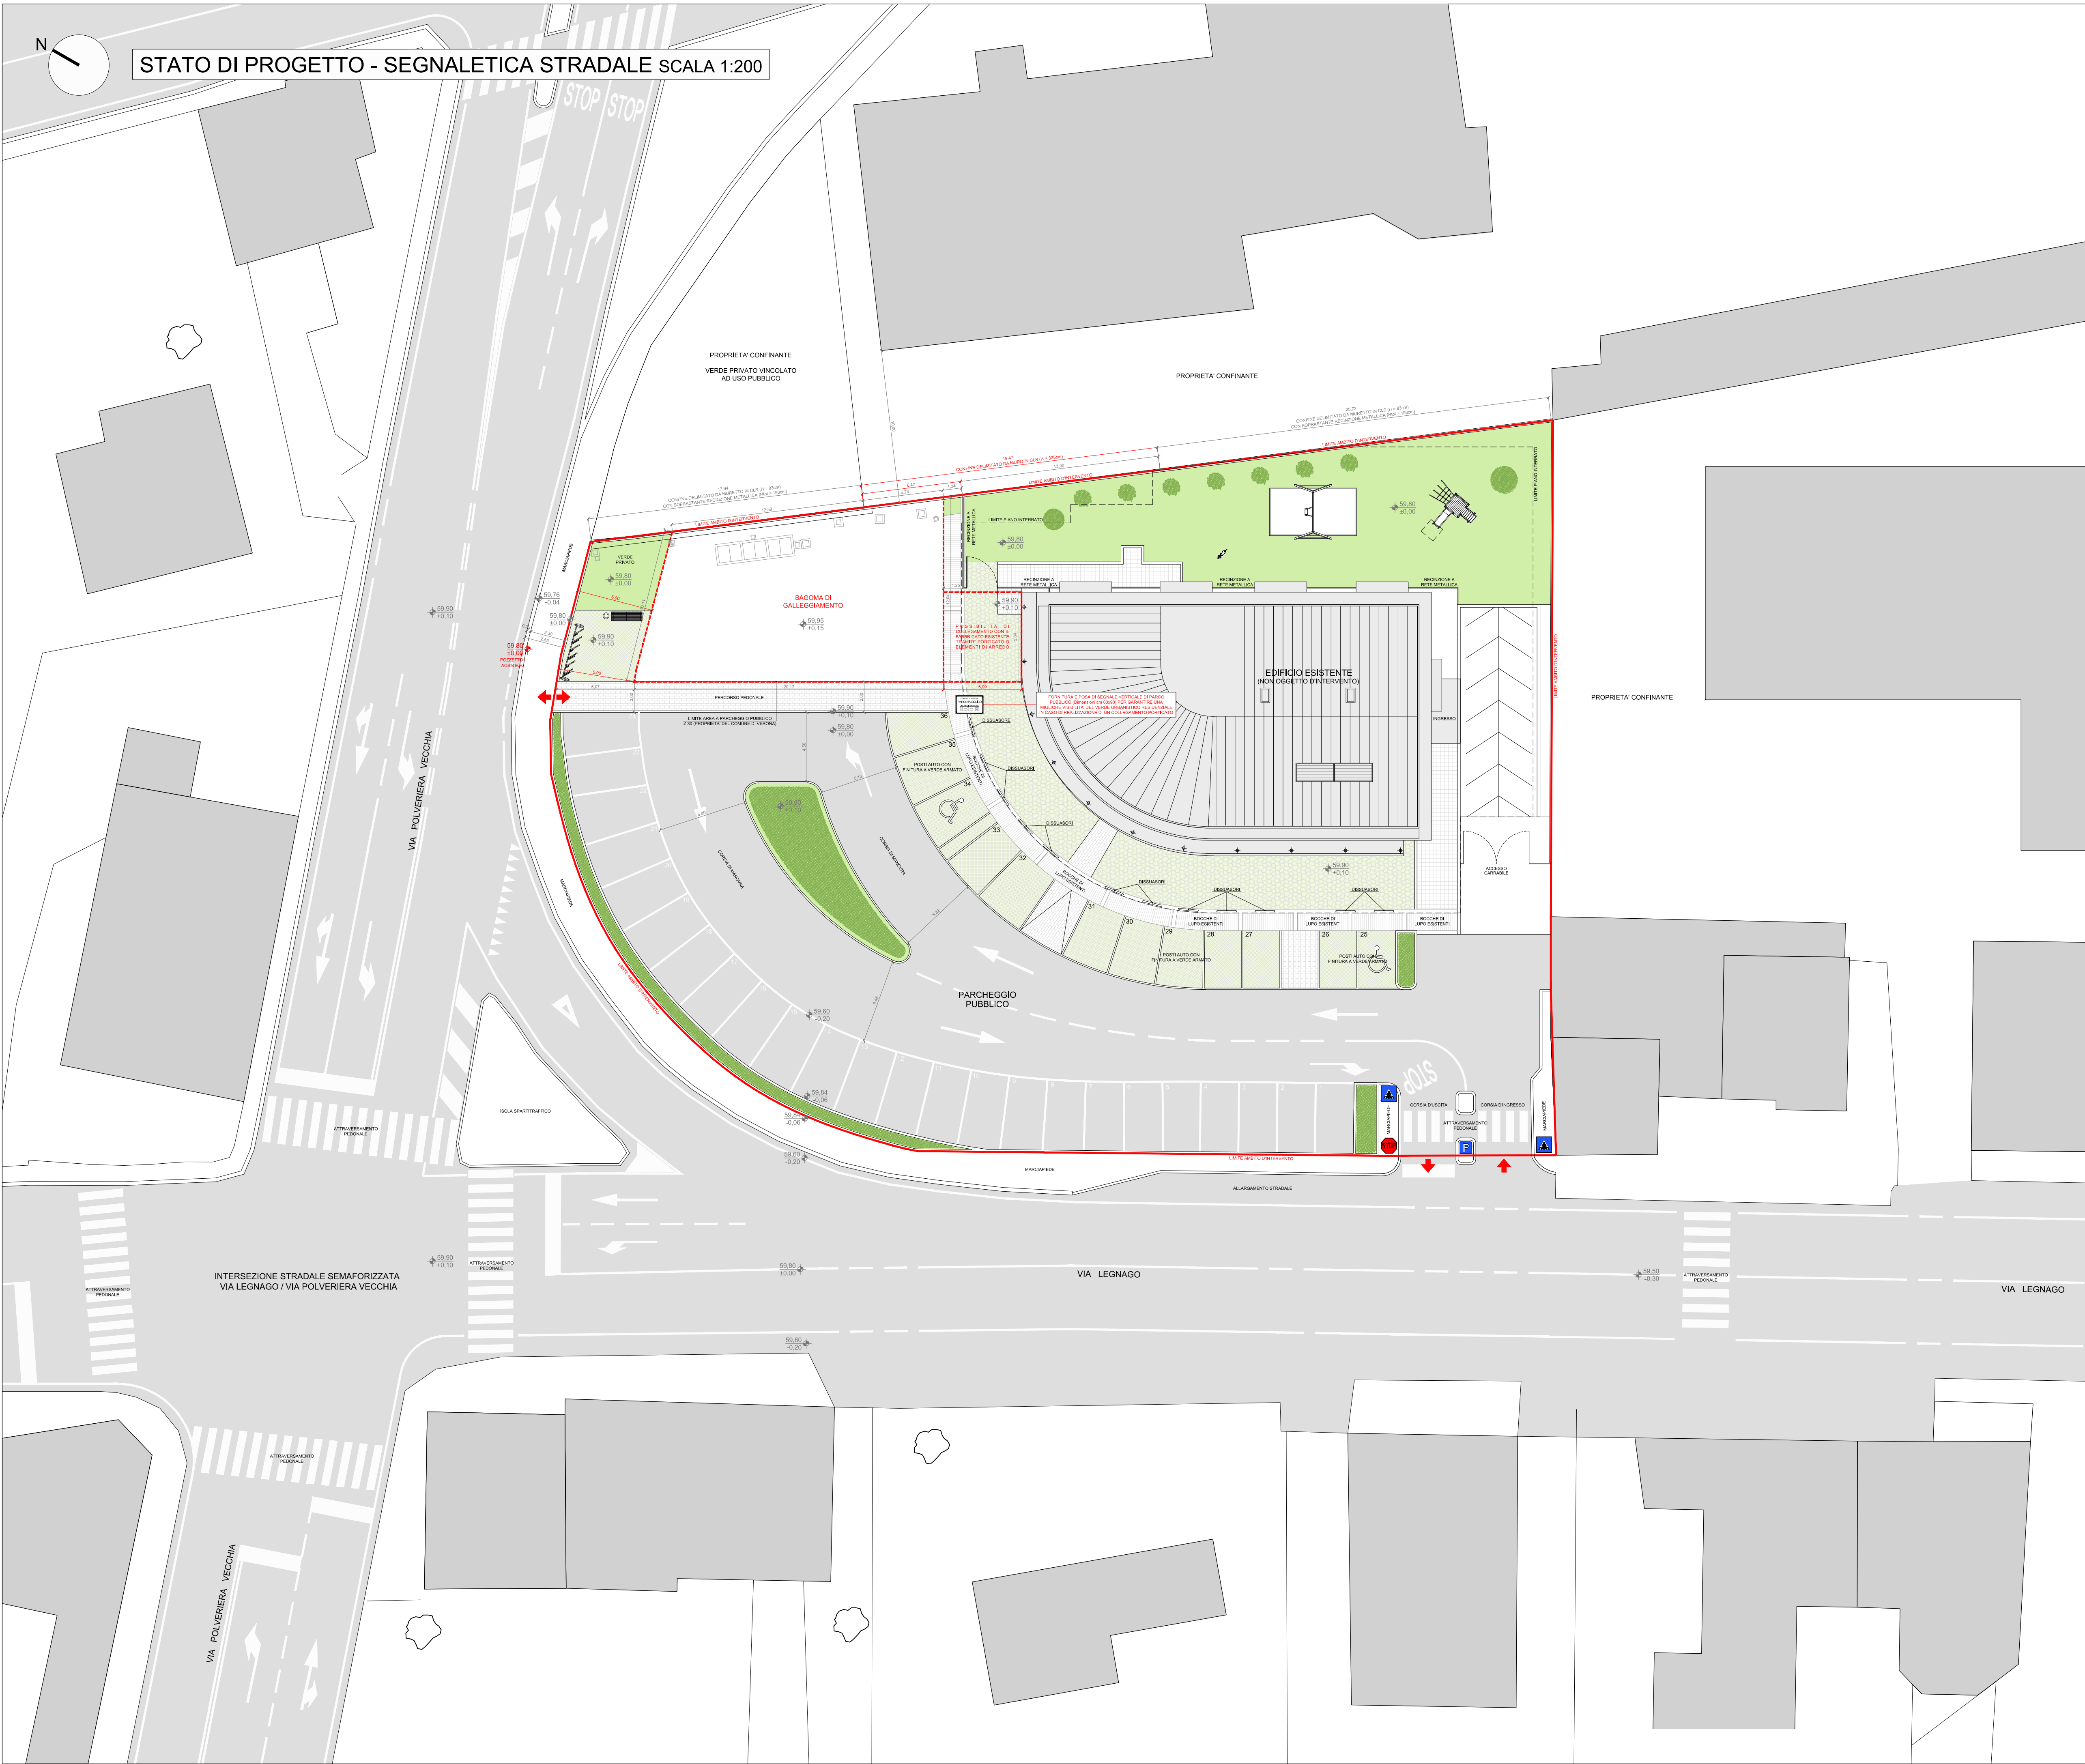

CARATURE URBANISTICHE	
ST	= 2.650,00 mq
ST CATASTALE	= 2.712,00 mq
SUL TOTALE ATTRIBUITA	= 110,00 mq
VS min : 50% · ST	= 1.325,00 mq
P1: min. 3 mq/10 mq SUL	= 33,00 mq -> DA PREVEDERE AL PIANO INTERRATO
P2: min. 5 mq/10 mq SUL	= 55,00 mq -> MONETIZZABILI (ai sensi dell'art. 15.1.c NTO)

LEGENDA

	DELIMITAZIONE AMBITO P.U.A. ATO 4 REPERTORIO 566
	INDIVIDUAZIONE SAGOMA DI GALLEGGIAMENTO

LEGENDA SEGNALETICA STRADALE ESISTENTE

	SEGNALE VERTICALE DI "FERMarsi E DARE LA PRECEDENZA"
	SEGNALE VERTICALE DI "ATTRAVERSAMENTO PEDONALE"
	SEGNALE VERTICALE DI "PARCHEGGIO"

LEGENDA SEGNALETICA STRADALE DI PROGETTO

	SEGNALE VERTICALE DI PARCO PUBBLICO - Dimensioni cm 60x90
--	---