

Via Del Perlar 37/a
37135 Verona
Tel: 045 823 01 54
Fax: 045 823 23 89
mail: dmolle@sis.it

Comune di Verona
Provincia di Verona

Piano urbanistico attuativo della
scheda norma n. 566 in parziale
variante al Piano di Recupero di
un'area sita sull'incrocio tra
via Legnago e via Polveriera Vecchia.


Il tecnico

arch. Nicolò Dalle Molle


I richiedenti

f.to Rebonato Nella
f.to Zatachetto Albino
f.to Zatachetto Maurizio
f.to Zatachetto Daniela

PORTABICI MODELLO "VERONA"
SCALA 1:10

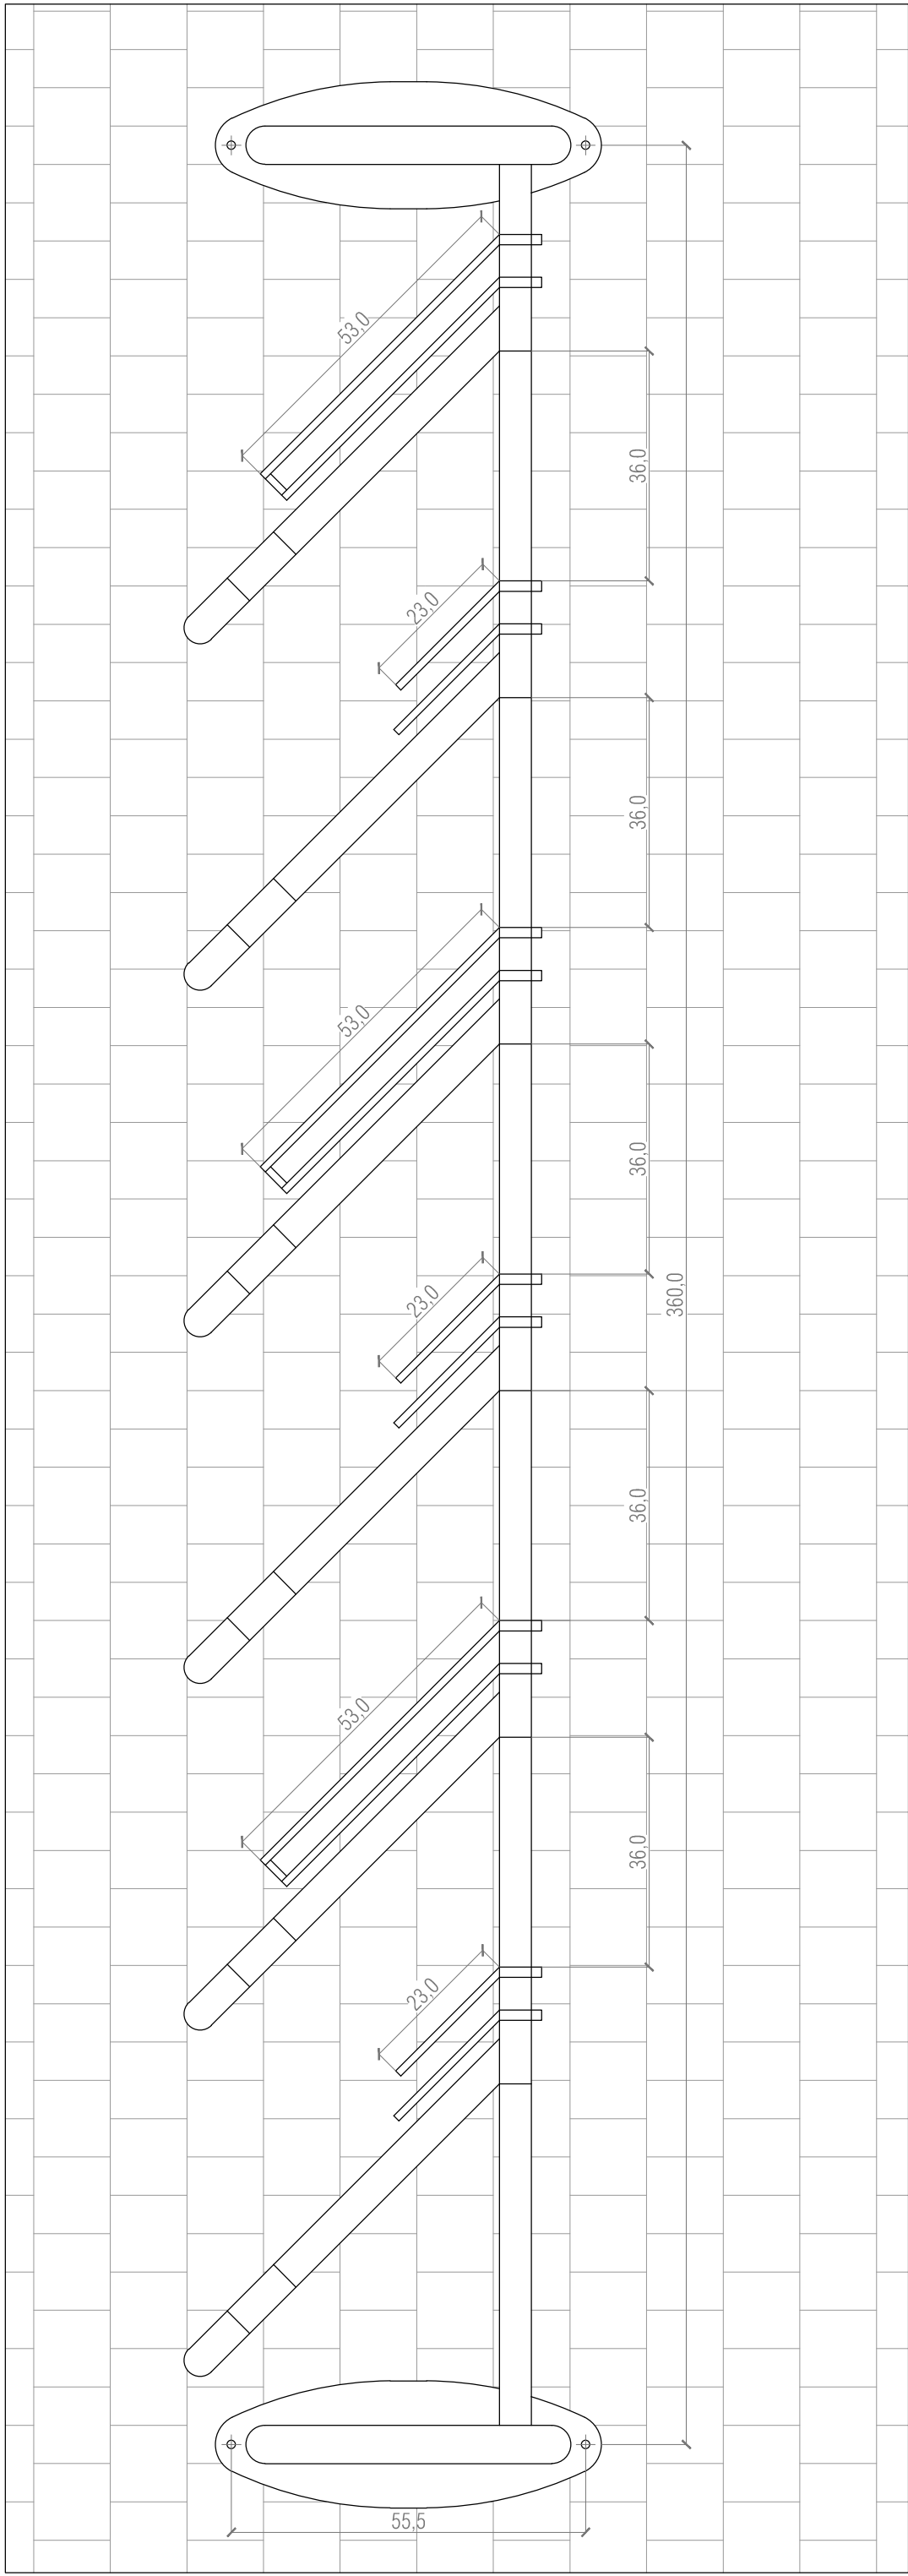


PIANTA

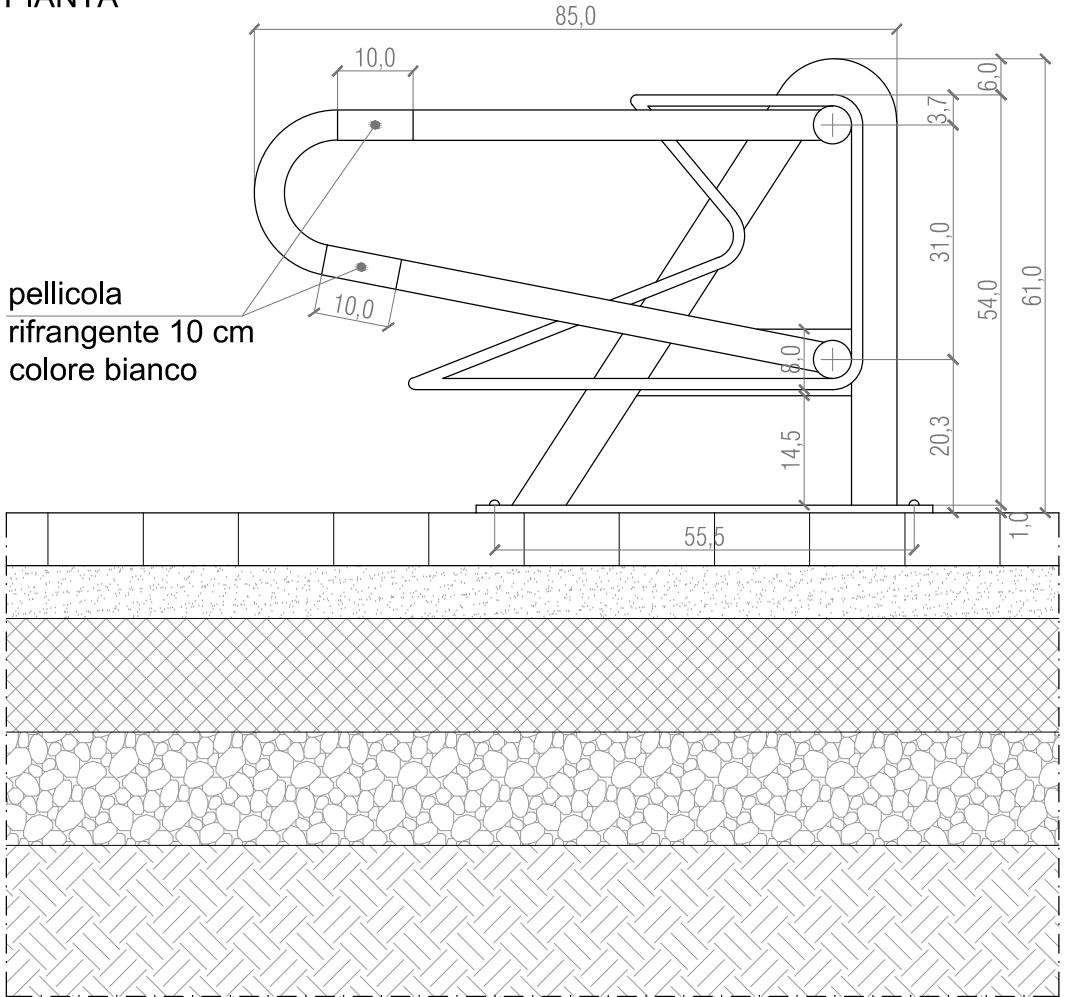


VISTA LATERALE


PANCHINA IN ACCIAIO ZINCATO E VERNICIATO - CESTONE PORTARIFIUTI 75L
SCALA 1:10

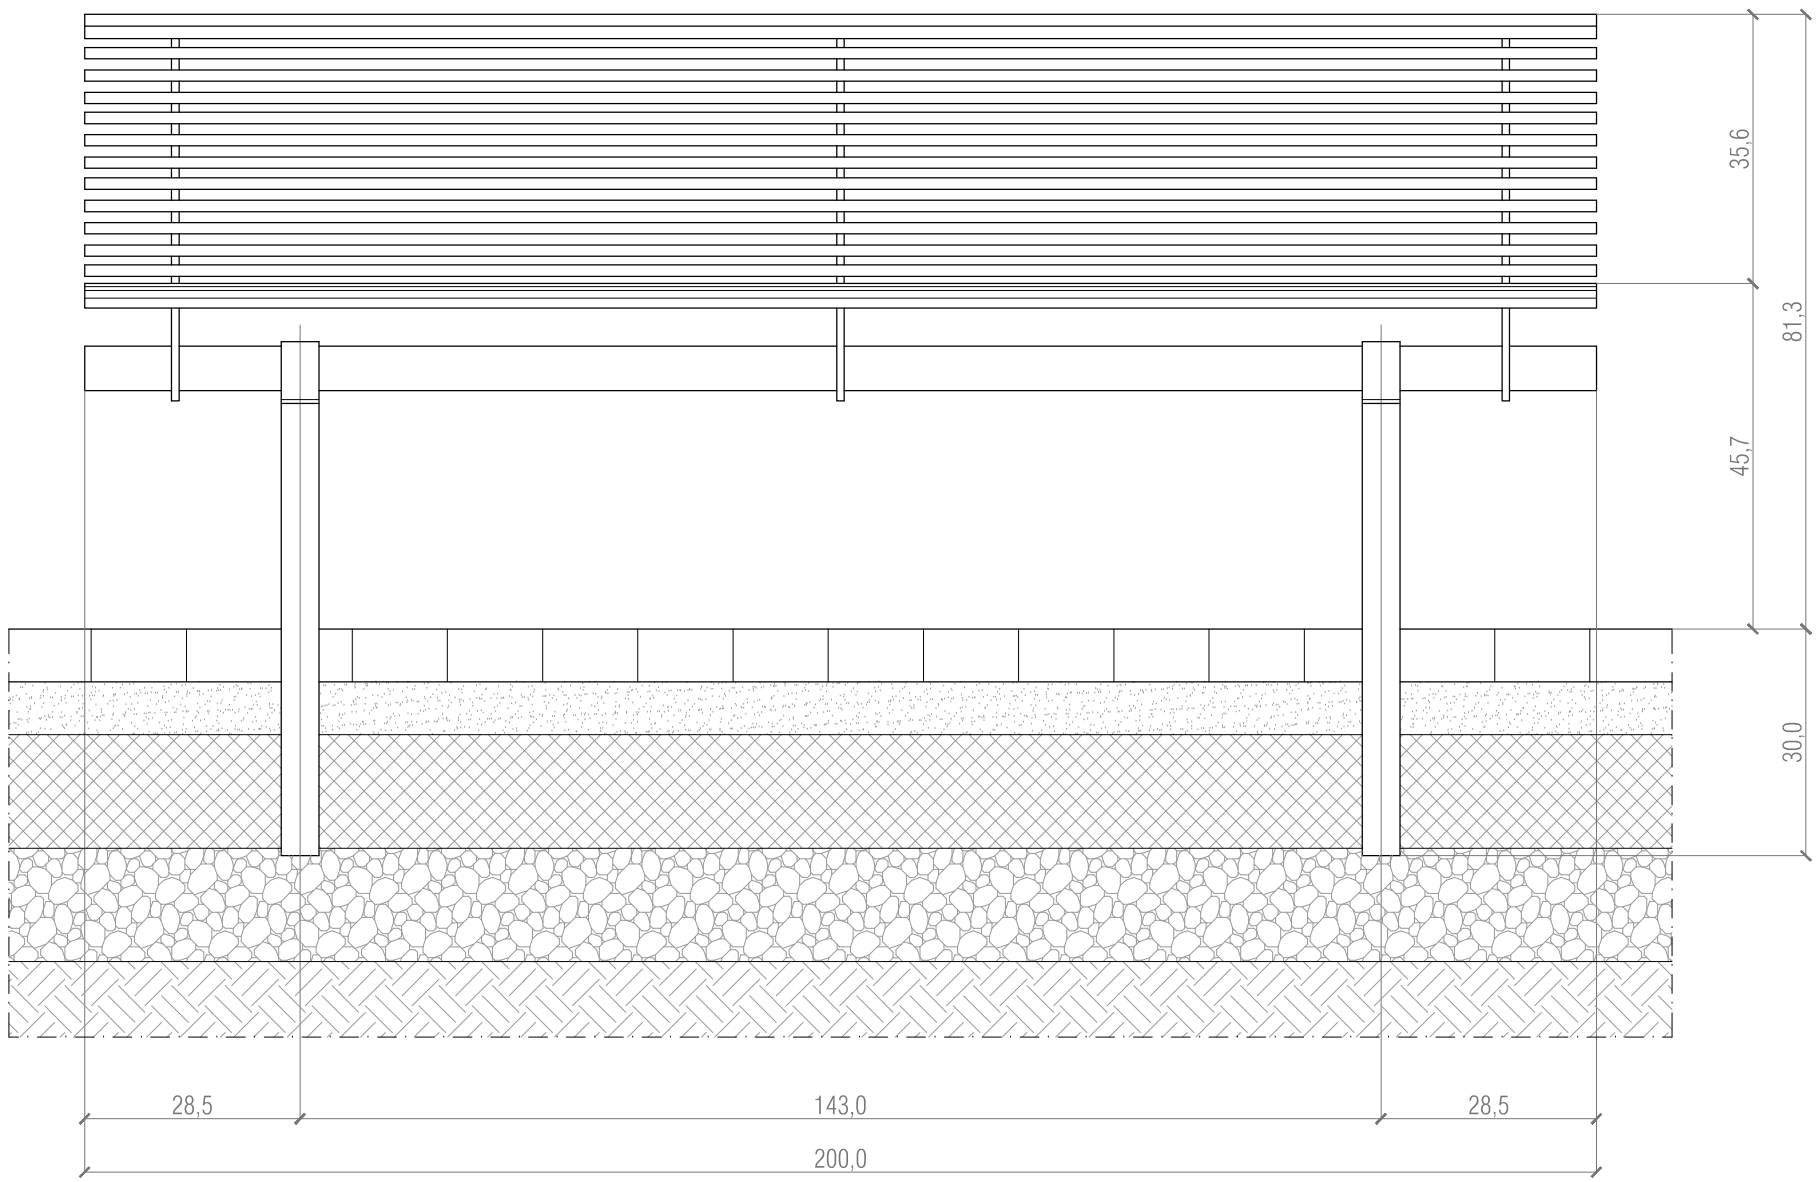


VISTA FRONTALE

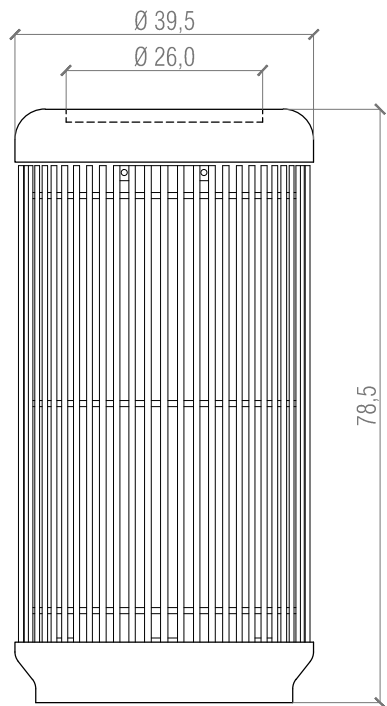

VISTA FRONTALE

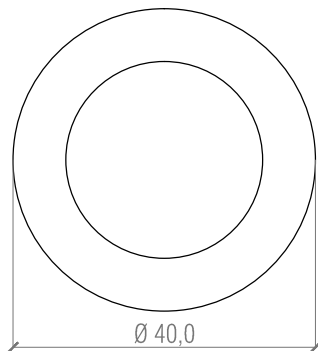

PIANTA

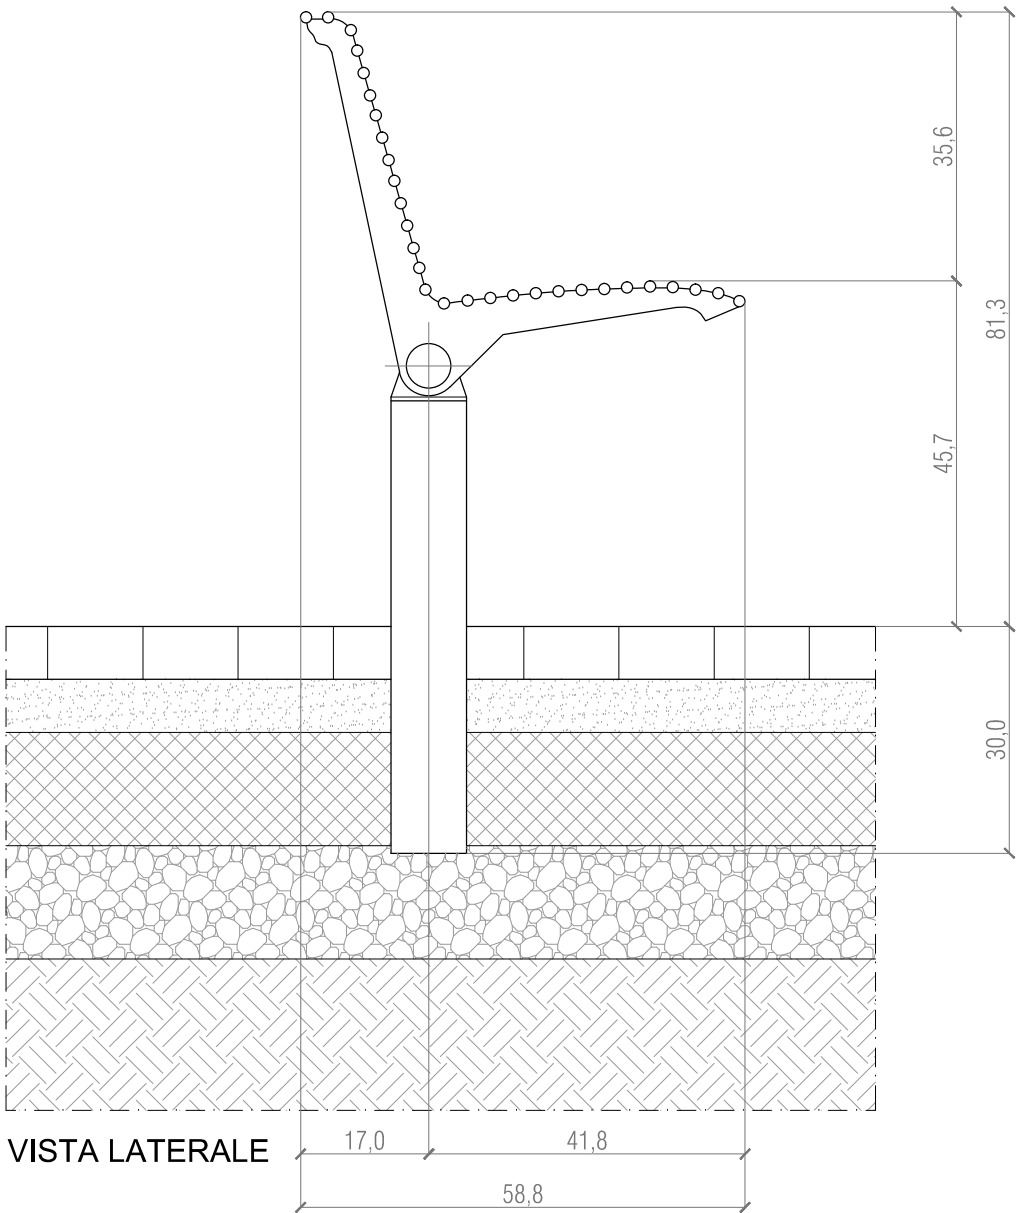

VISTA LATERALE

PIANTA

