

Piano urbanistico attuativo della
scheda norma n. 566 in parziale
variante al Piano di Recupero di
un'area sita sull'incrocio tra
via Legnago e via Polveriera Vecchia

Il tecnico

arch. Nicolò Dalle Moll


I richiedent

f.to Rebonato Nella
f.to Zatachetto Albino
f.to Zatachetto Maurizi
f.to Zatachetto Daniela


PROGETTO PRELIMINARE
OPERE DI URBANIZZAZIONE
STATO DI PROGETTO

Opere di urbanizzazione del
Piano di Recupero n.7140043:


Attrezzature ludiche sc.1:10-1:2
Opere a verde

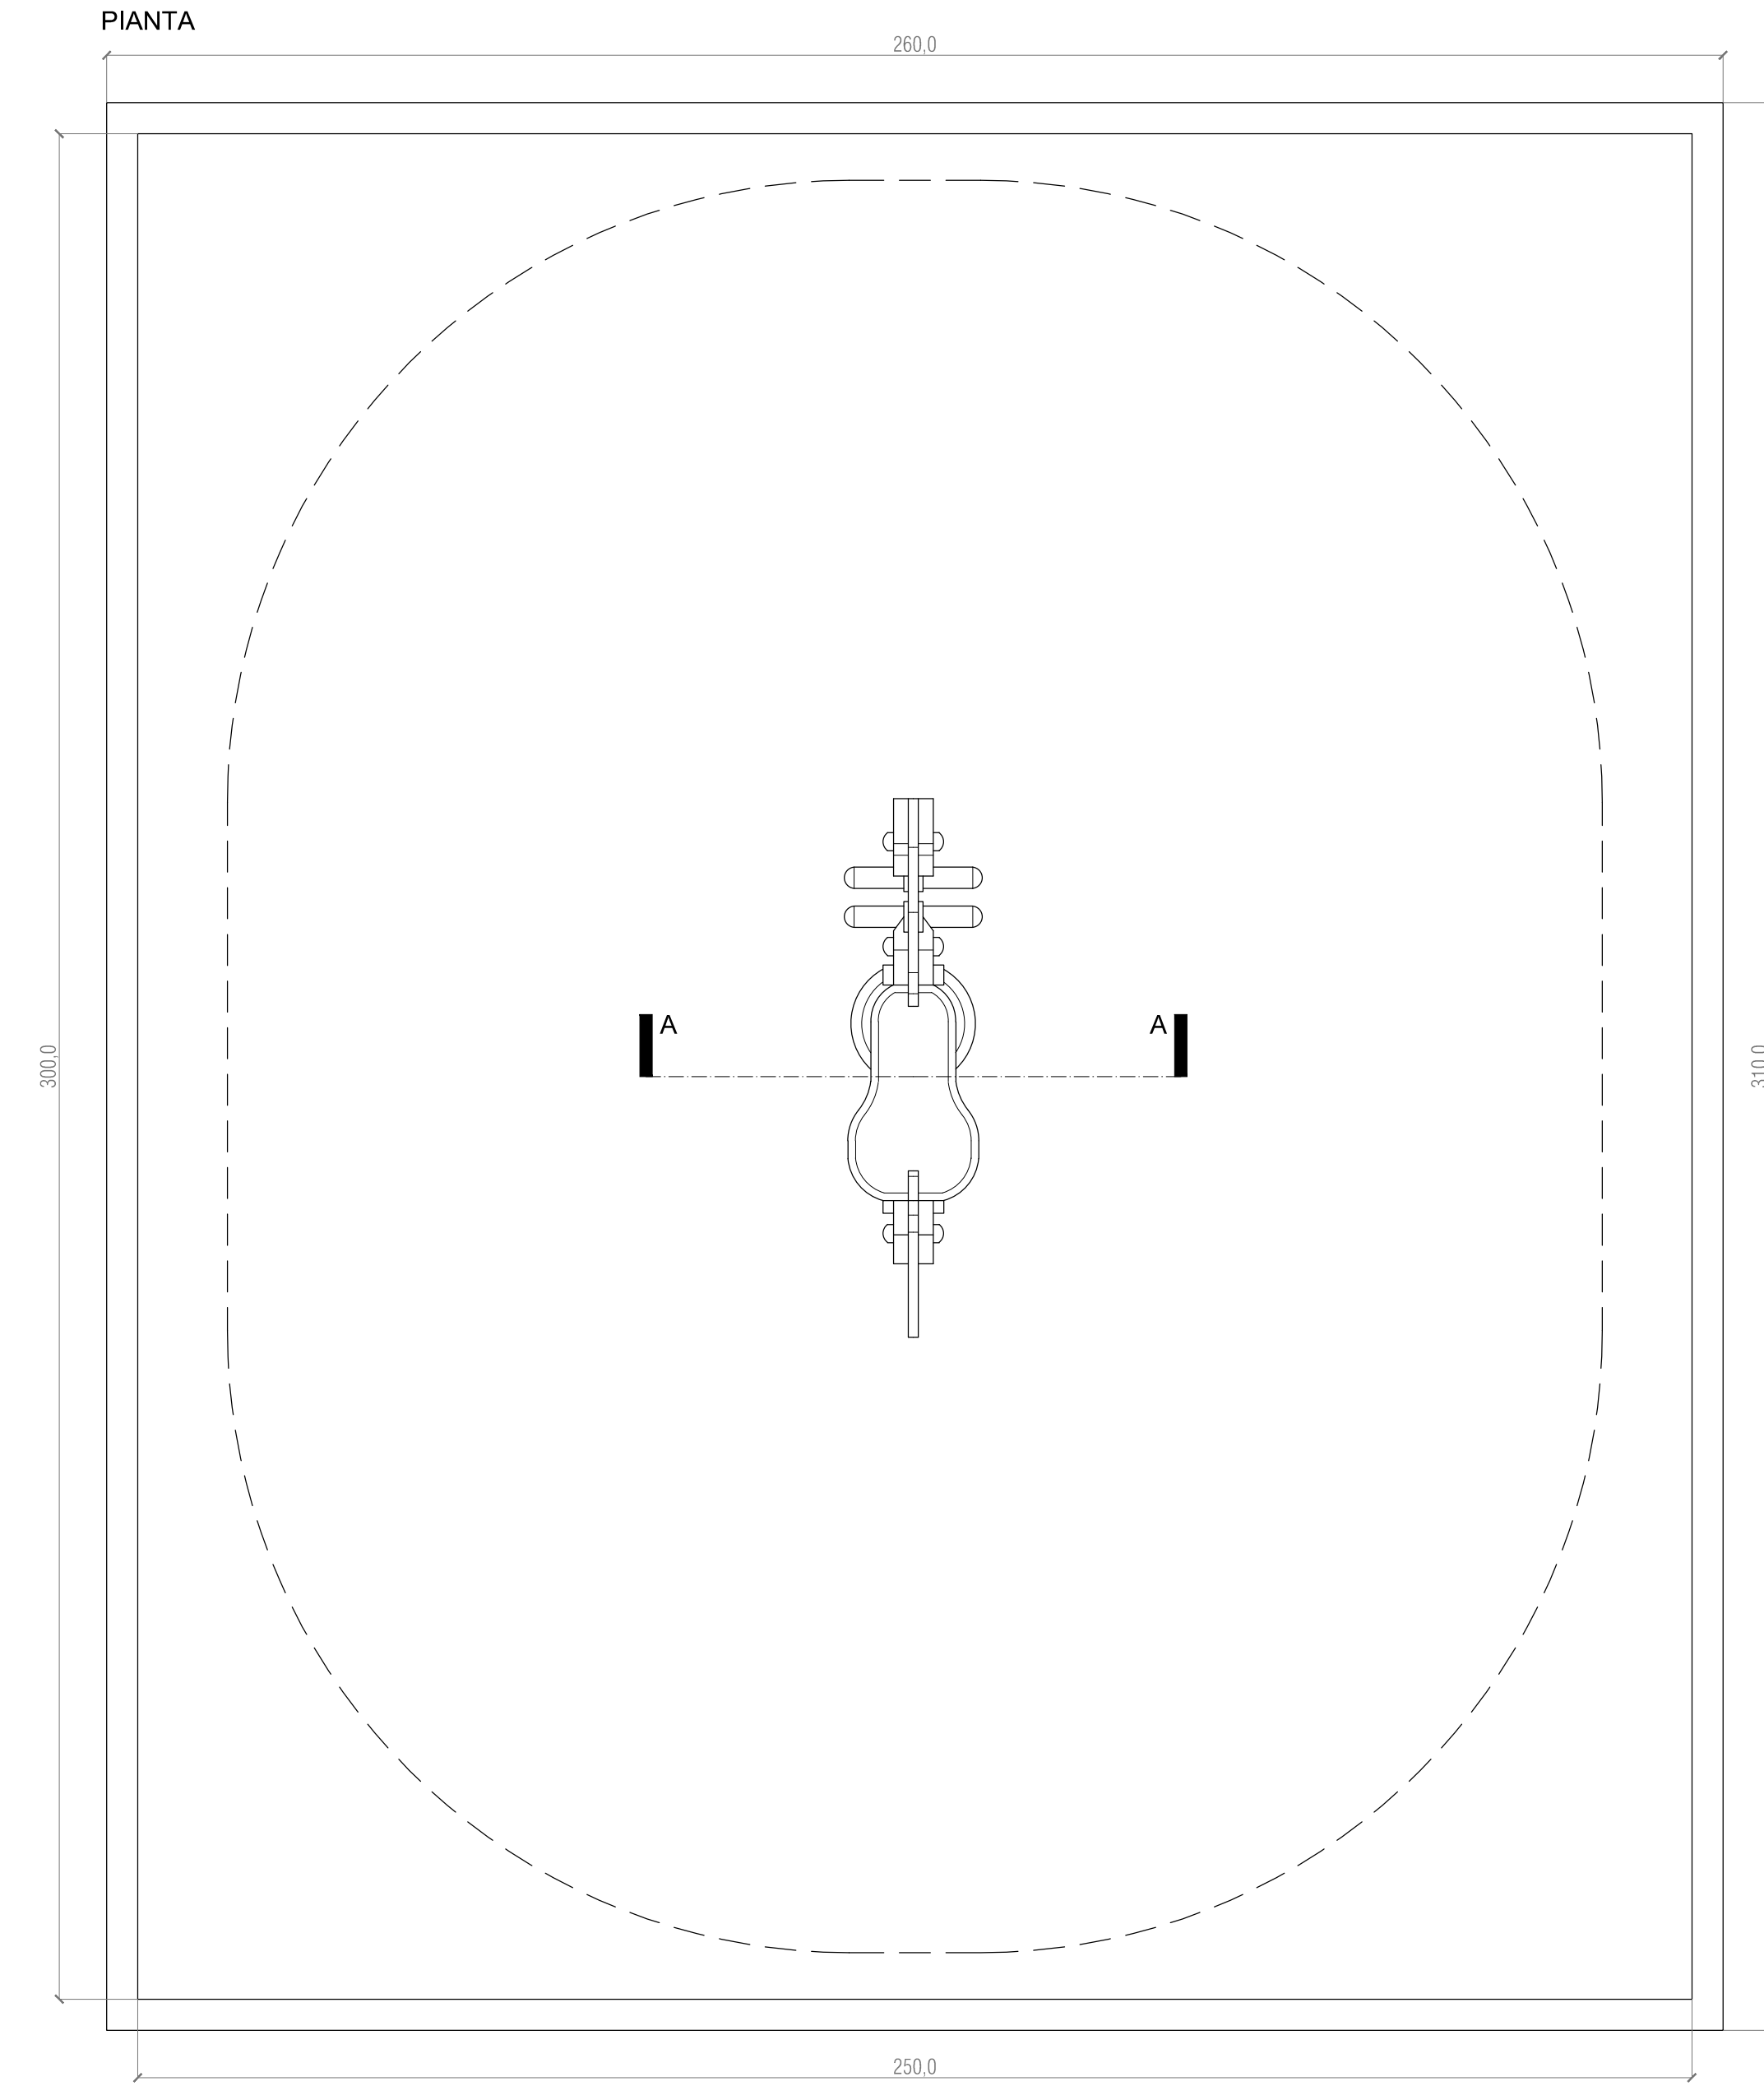

ATTREZZATURE LUDICHE NON REALIZZATE CON IL PIANO DI RECUPERO
ALTALENA AD UN SOLO POSTO CON SEGGIOLINO STANDARD
SCALA 1:10

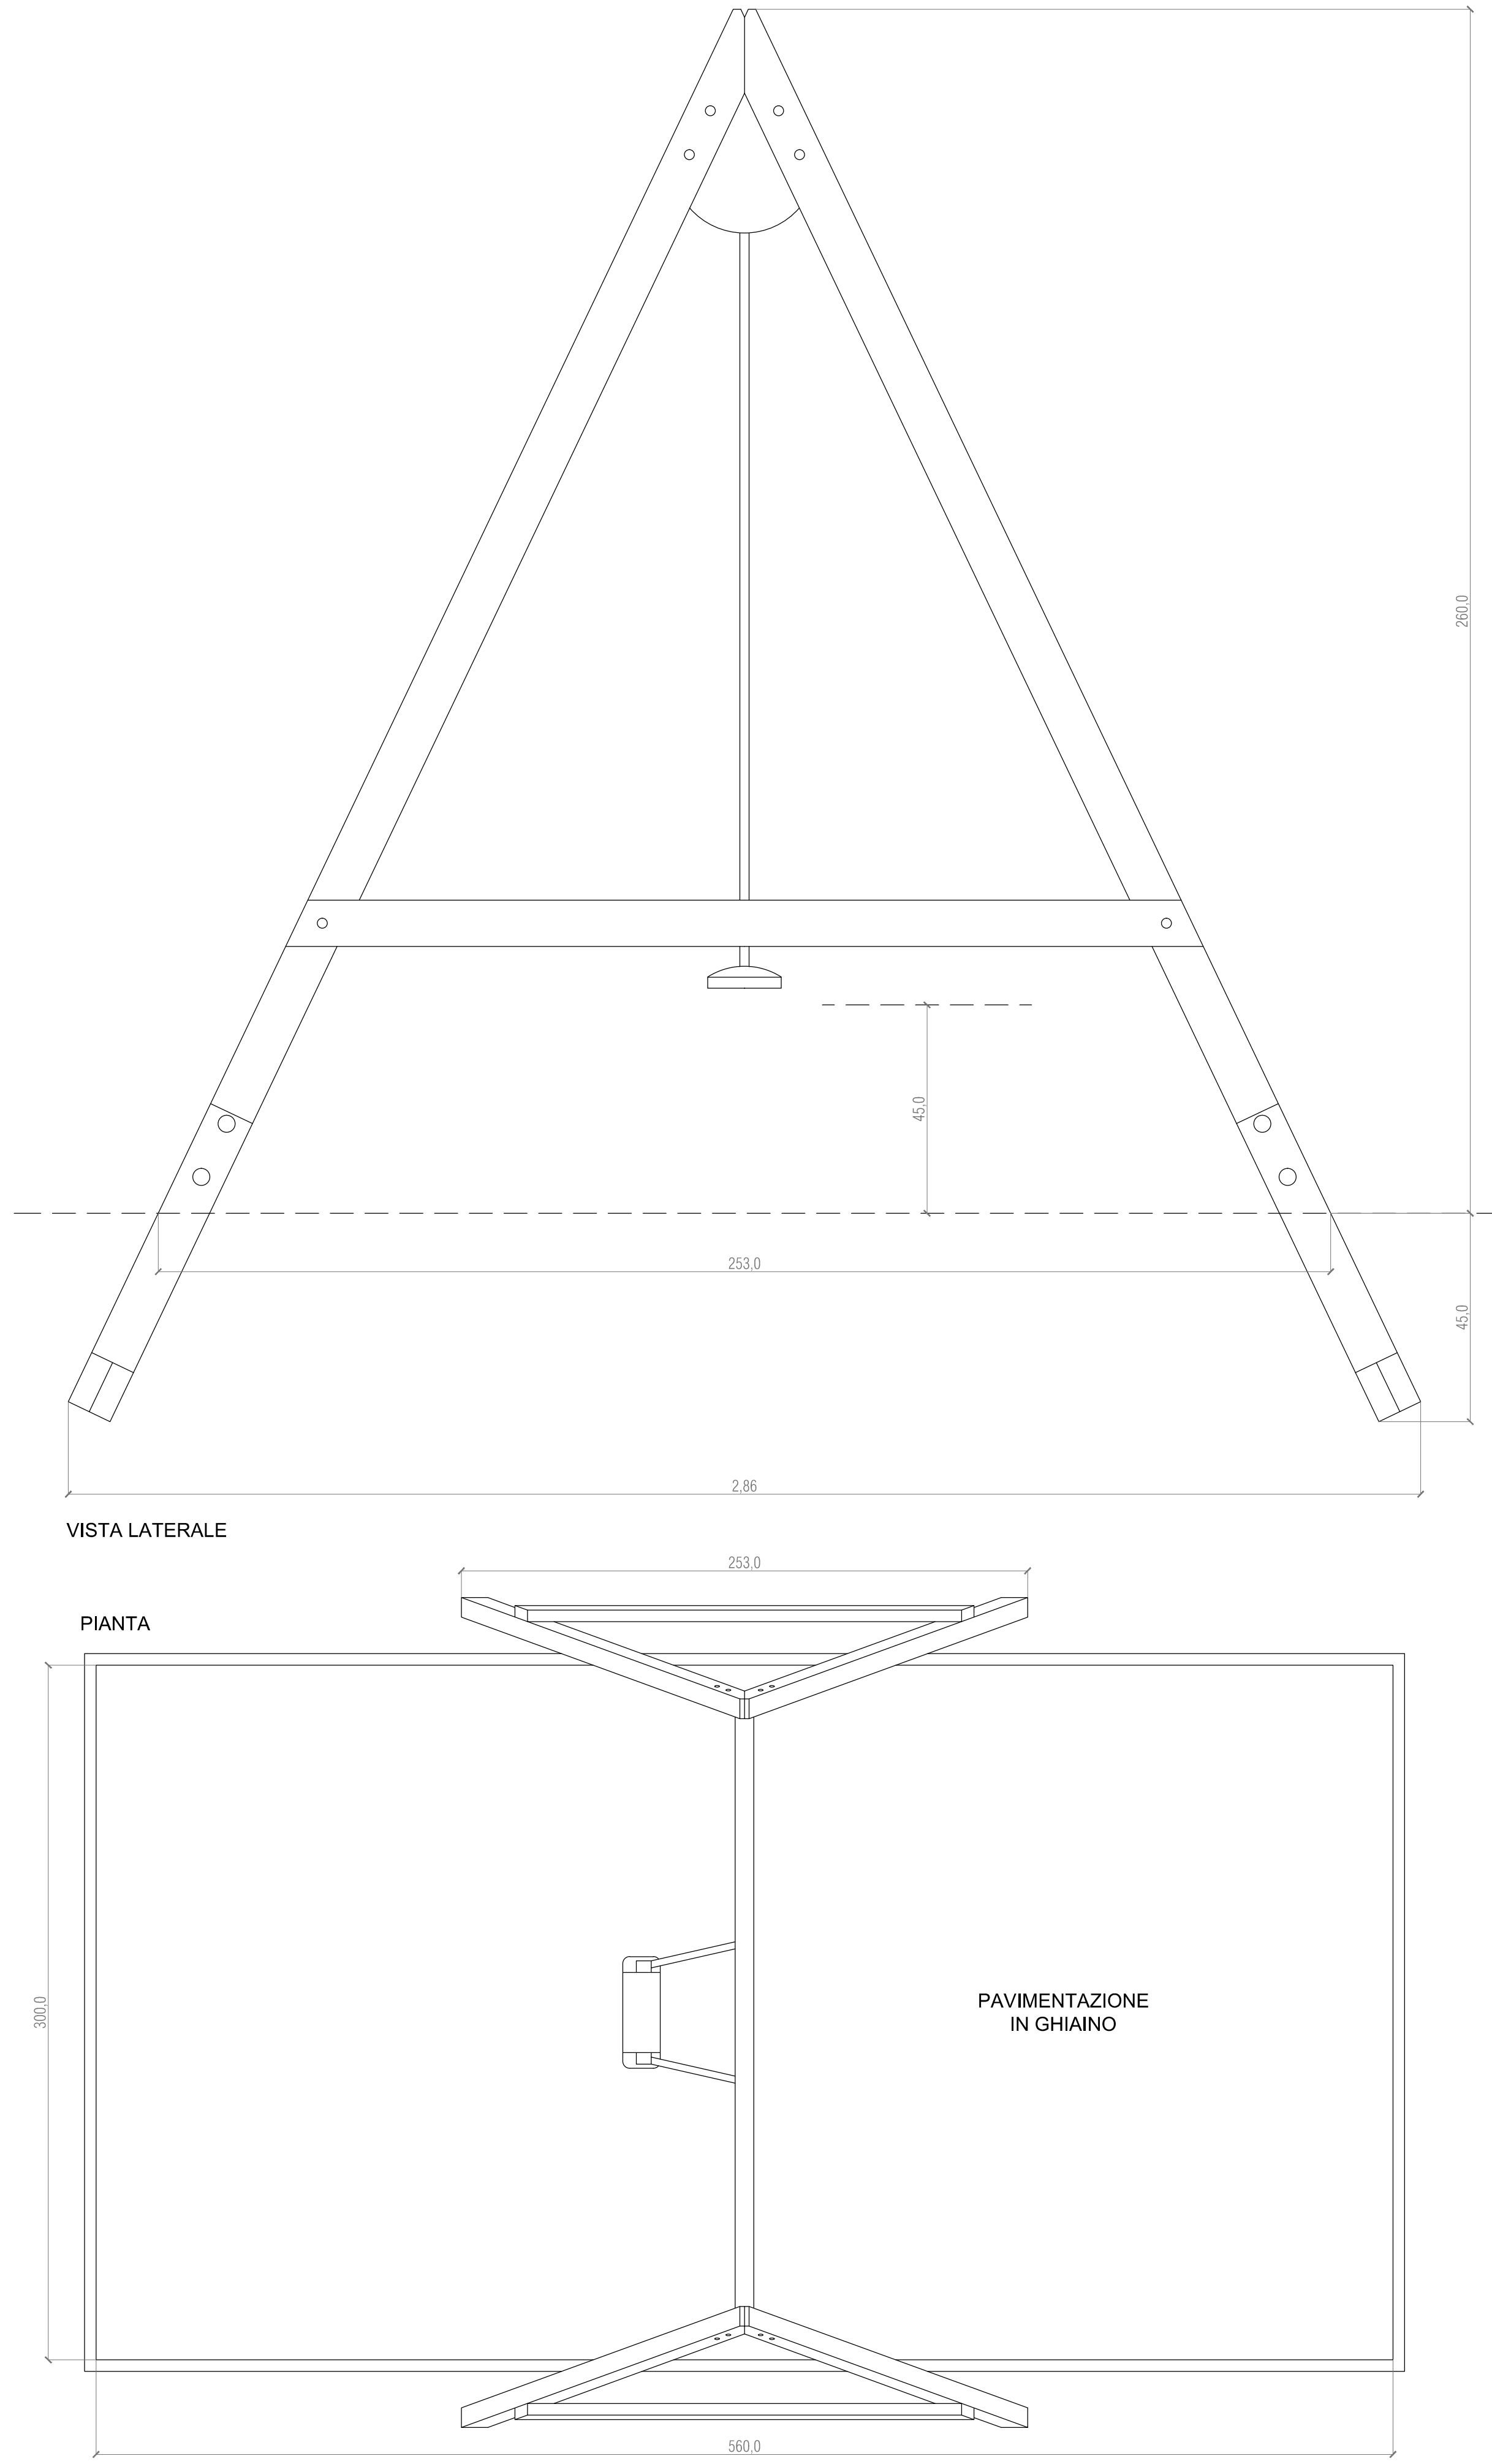

ATTREZZATURE LUDICHE NON REALIZZATE CON IL PIANO DI RECUPERO - SCIVOLO CON SCALA A GRADINI E RETE DI ARRAMPICATA
SCALA 1:10

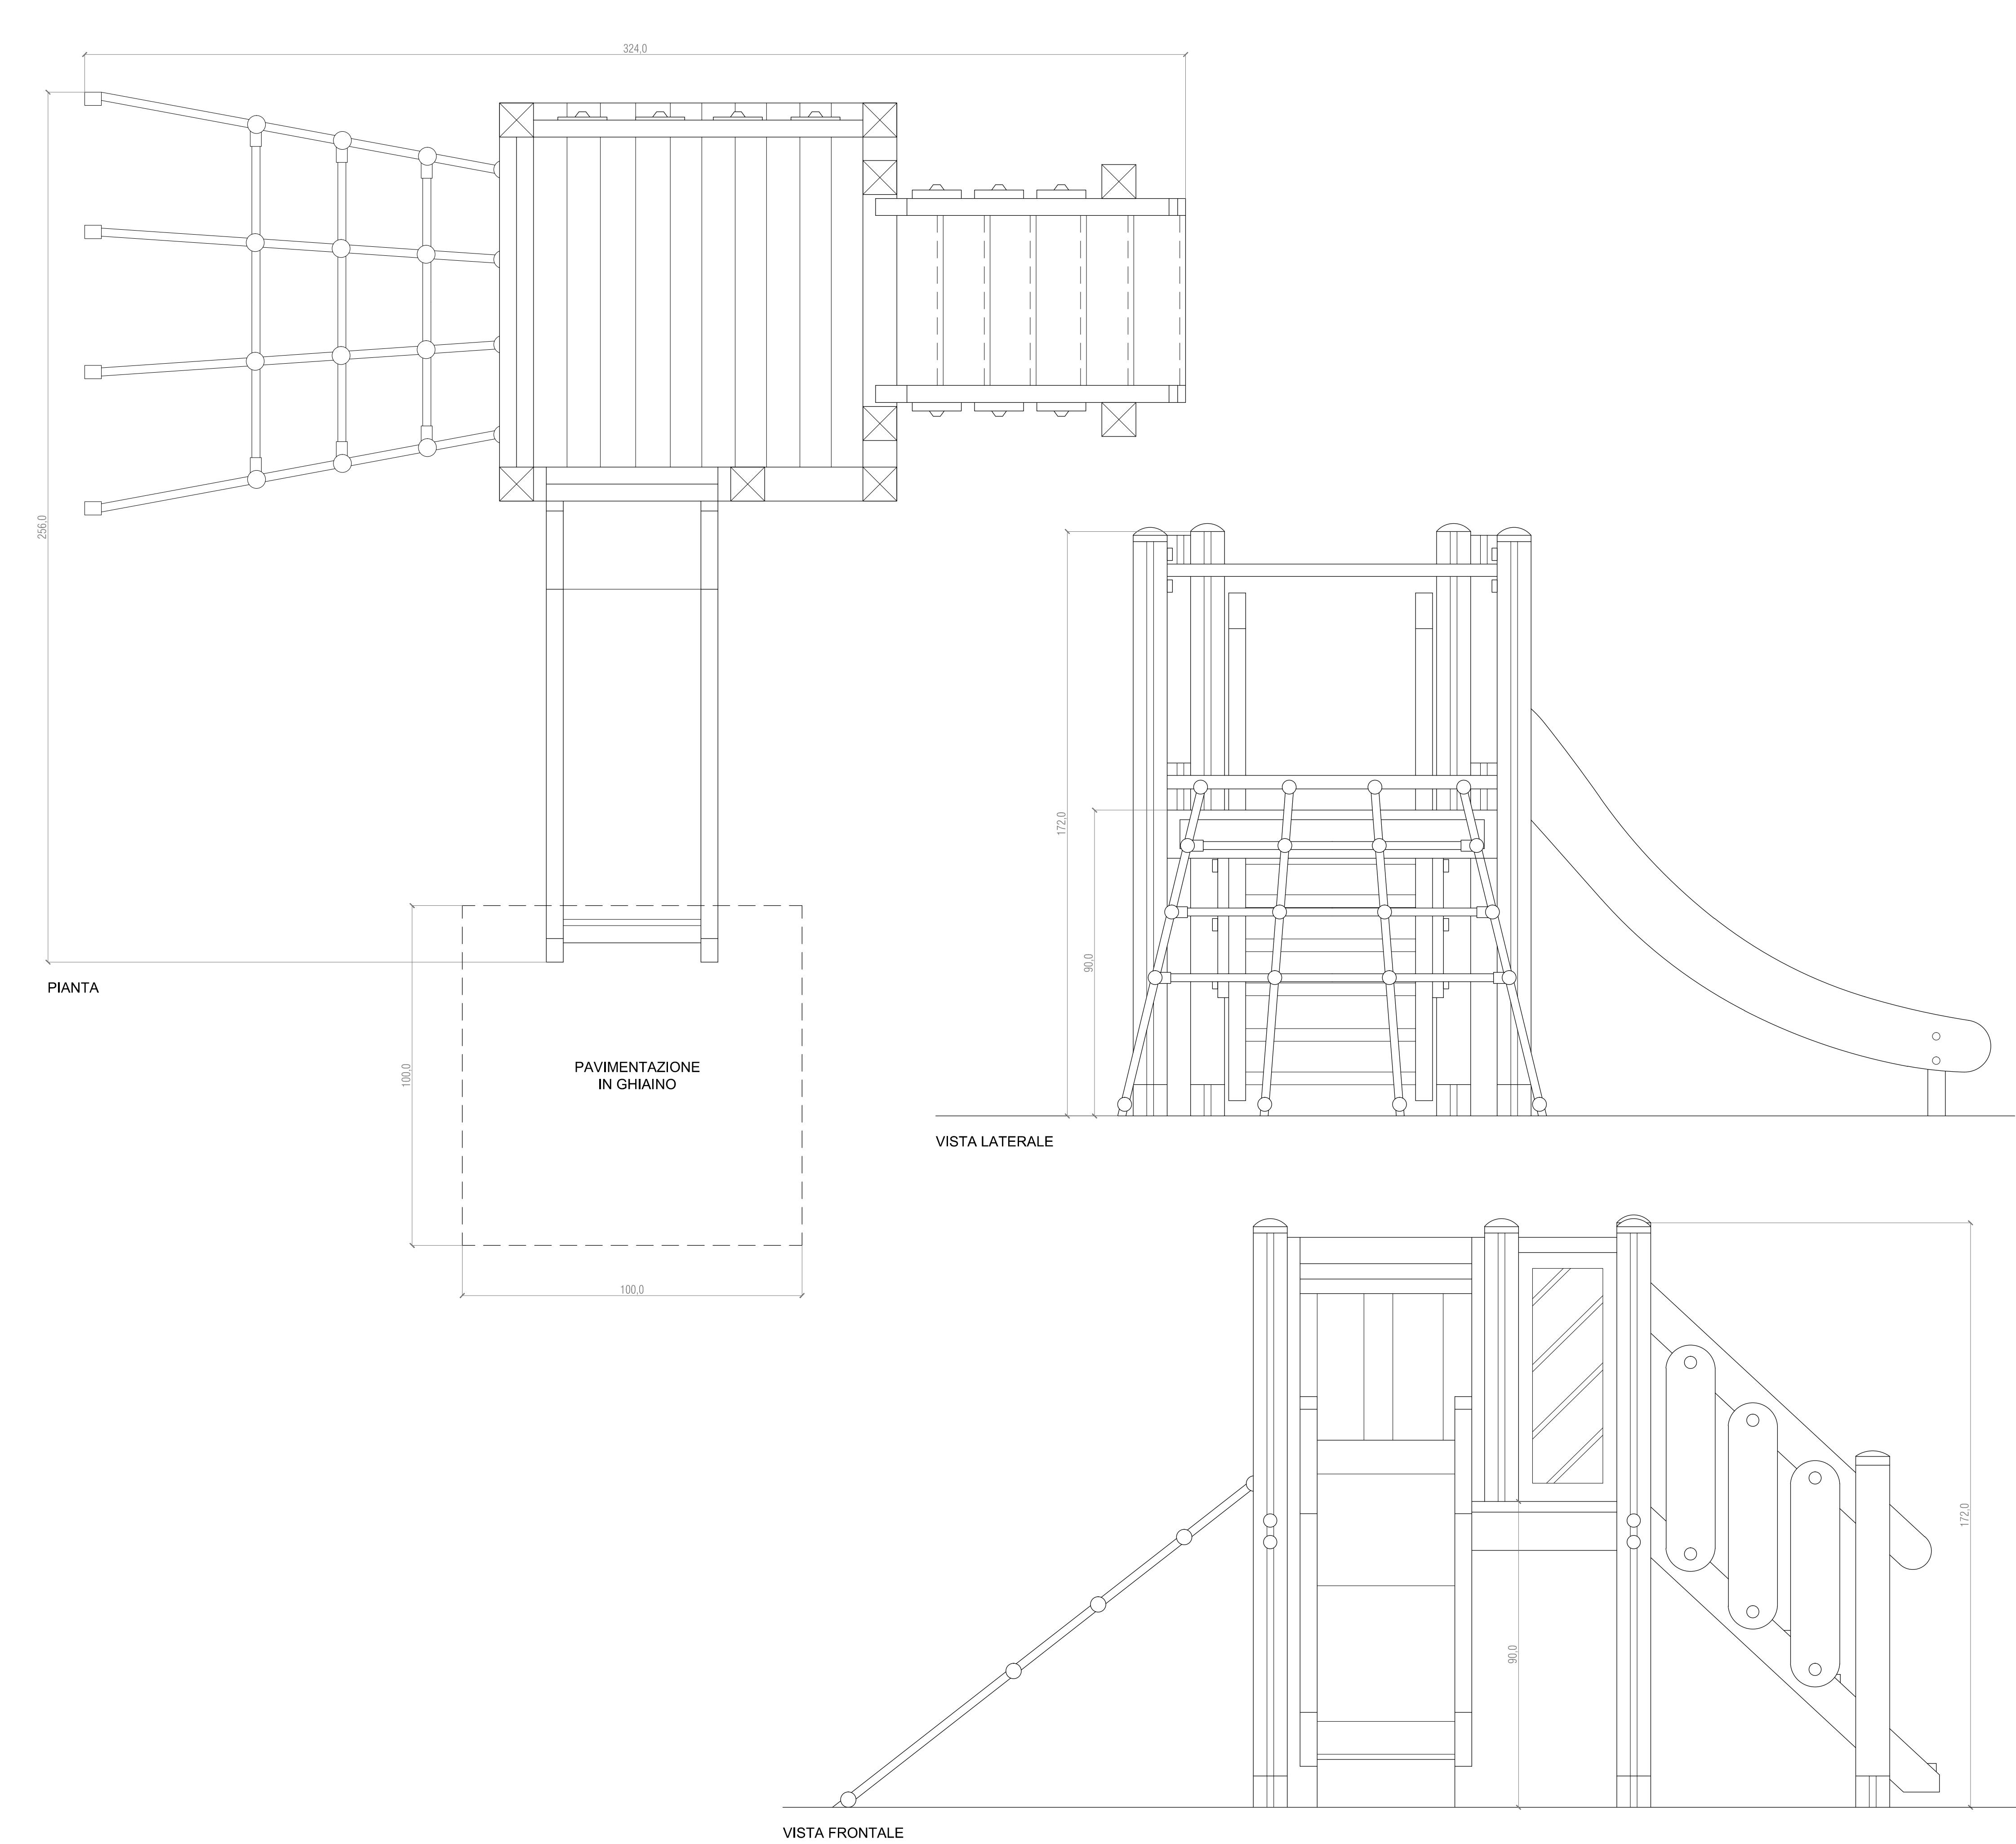

OPERE DEL VERDE NON REALIZZATE CON IL PIANO DI RECUPERO



CARPINO BIANCO (*CARPINUS BETULUS* "PIRAMIDALIS")



ALBERO DI GIUDA O SILIQUASTRO (*CERCIS SILIQUASTRUM*),



ACERO CAMPESTRE (*ACER CAMPESTRE*,