


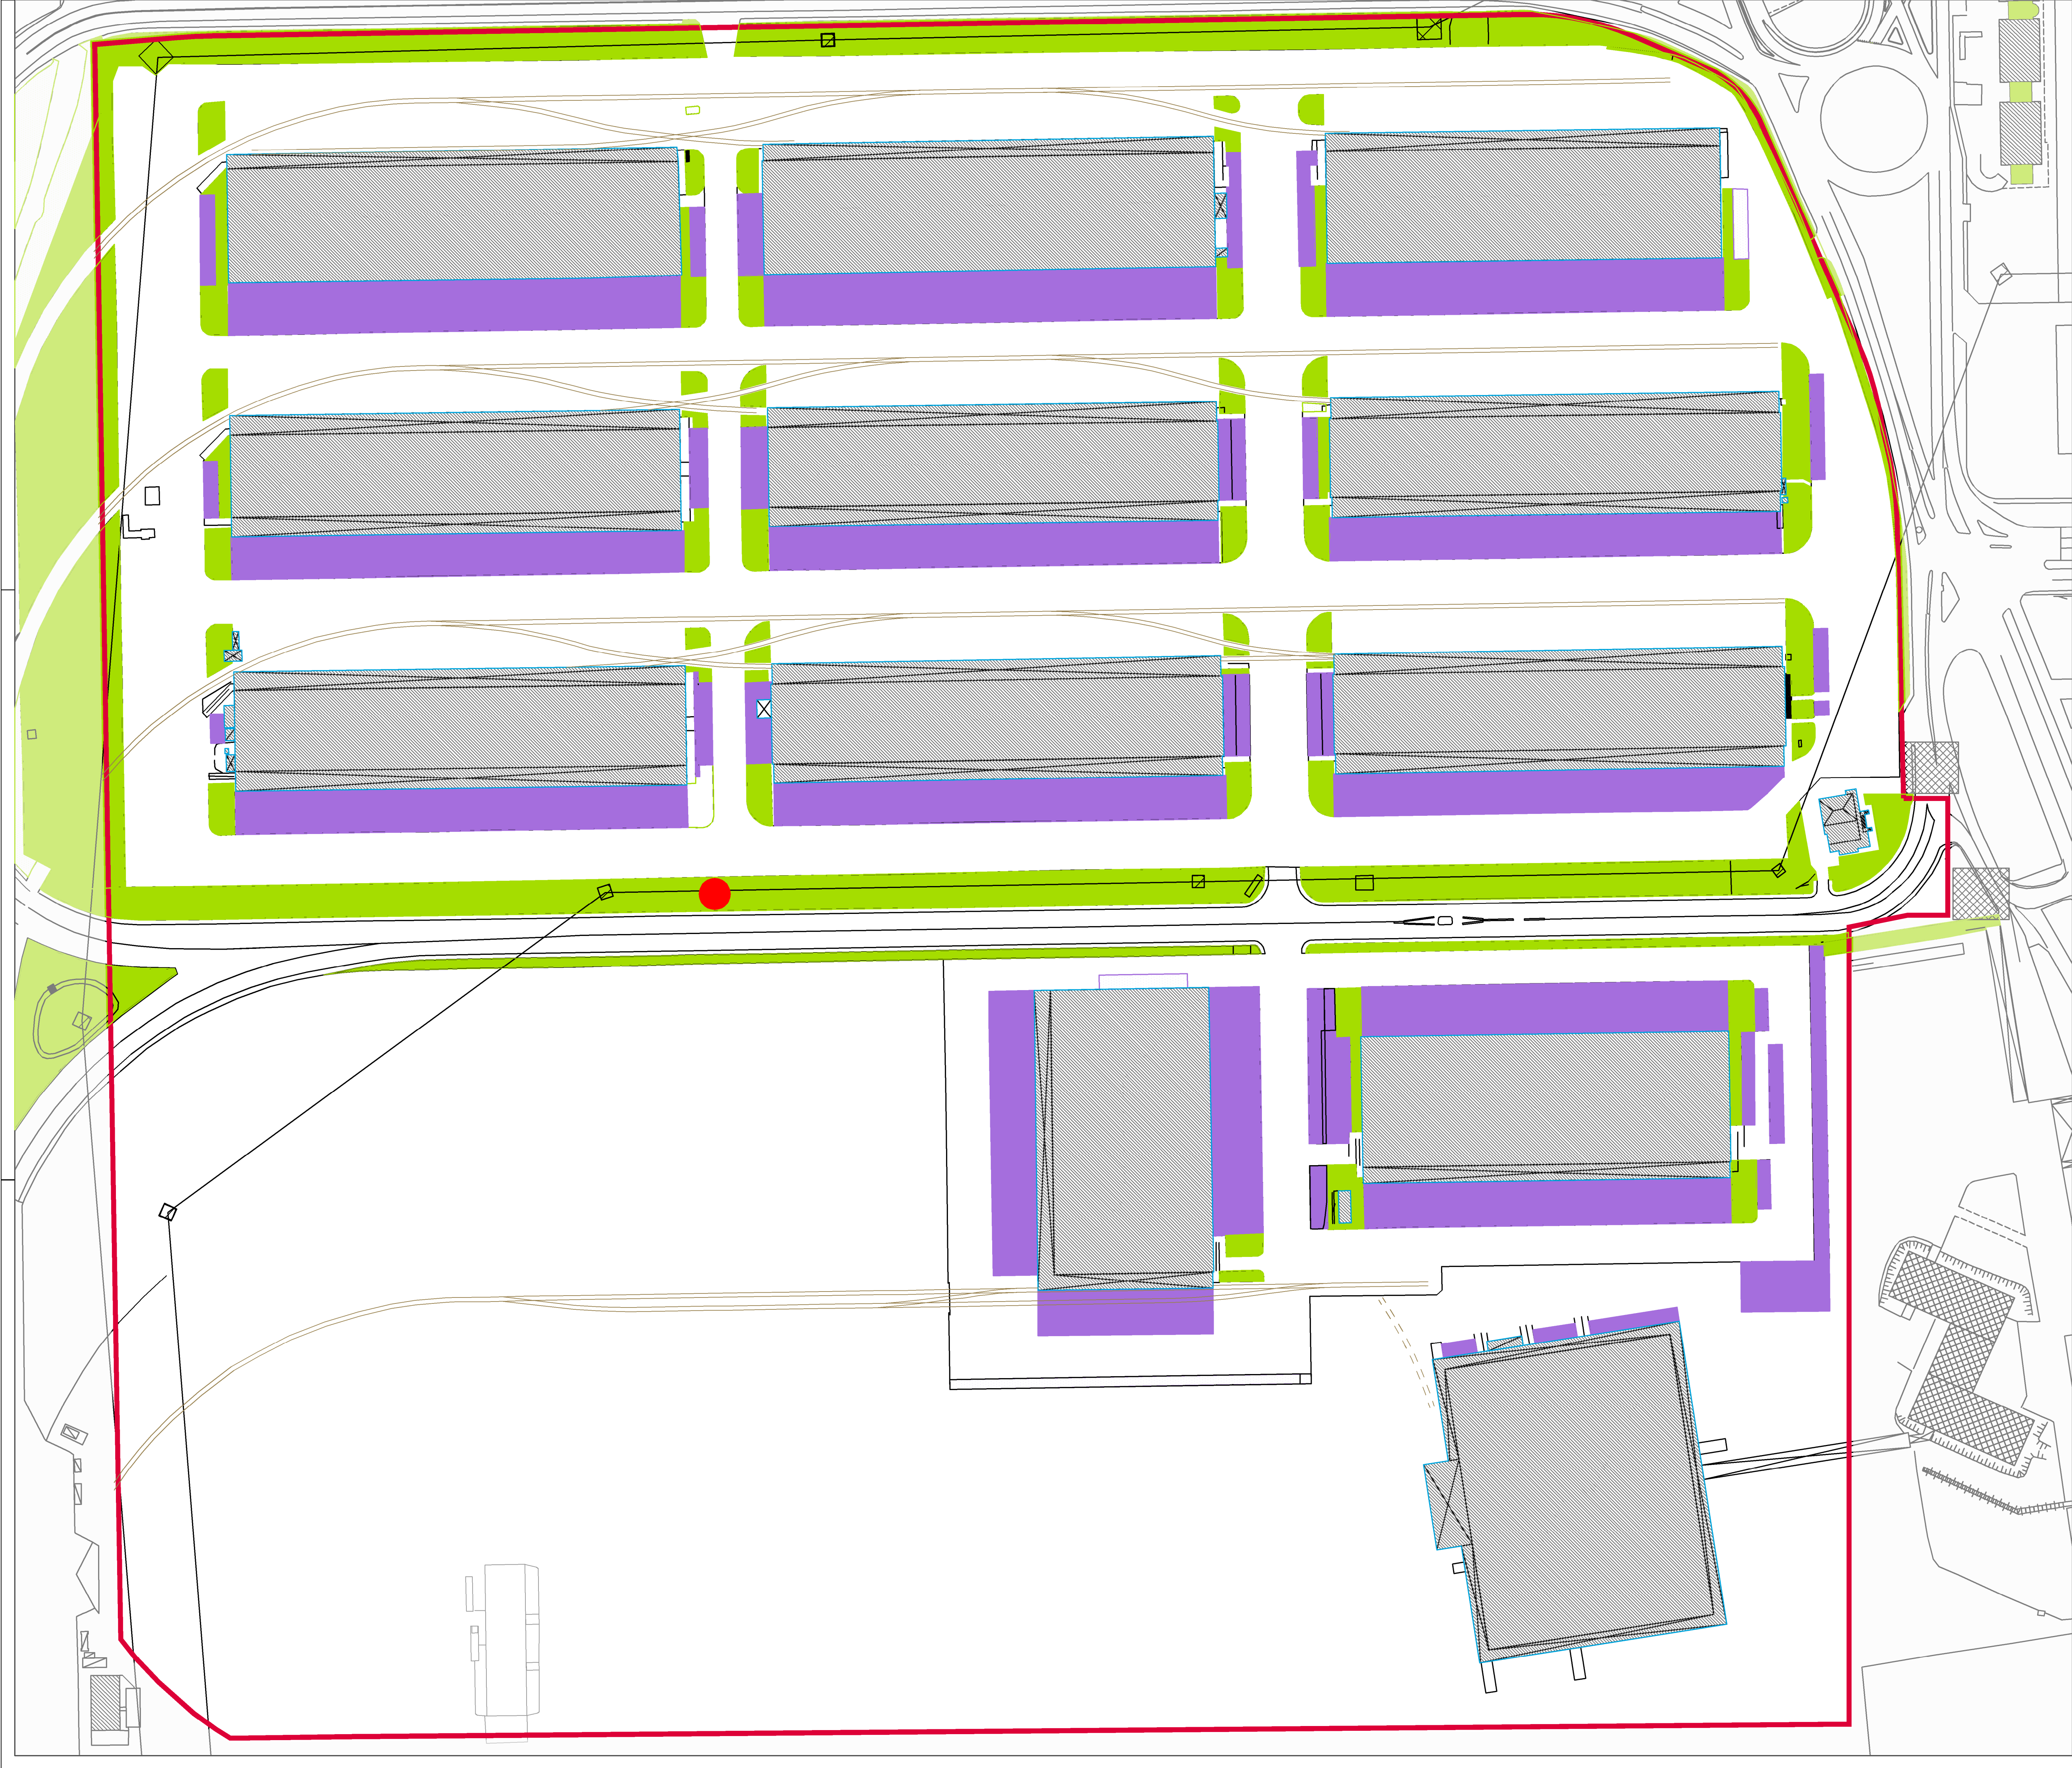

PIANO URBANISTICO ATTUATIVO DEL
QUADRANTE EUROPA - AREA NORD
L.R. 23.04.2004 n° 11

PROGETTO UNITARIO DI COORDINAMENTO
AREA DI INTERVENTO UNITARIO A.I.U. n° 8

Il Presidente

Il Progettista

Tav. 3

Stato attuale A.I.U. n° 8

Scala: 1:1.000

Ottobre 2015

LEGENDA

- Area di Intervento Unitario n° 8 mq. 380.430
 - Rete ferroviaria e binari dell'intermodalità esistenti
 - Edifici esistenti mq. 86.419
 - Aree di parcheggio esistenti mq. 38.662
 - Aree di verde
 - Caposaldo
-

MONOGRAFIA CAPOSALDO

Fotografia

Fotografia di dettaglio

DESCRIZIONE	
Caposaldo:	2 C. Spazioporti
Ubicazione:	Via Sommacampagna
Descrizione:	Chiuso al traffico su basamento calcestruzzo
Tipo:	Chiuso topografico
Data:	Aprile 2014
COORDINATE TOPOGRAFICHE	
GAUSS-BOAGA	
Nord:	5.011.699,94
Est:	1.650.844,40
Proiezione:	U.T.M.
Fuso:	Ovest
COORDINATE LINEARI	
WGS 84	
Latitudine:	45.2520183°
Longitudine:	10.5359903°
Quota ellissoide (m):	120,47
COORDINATE LINEARI	
Nord:	31.699,94
Est:	50.844,40
Quota s.l.m.:	75,58