
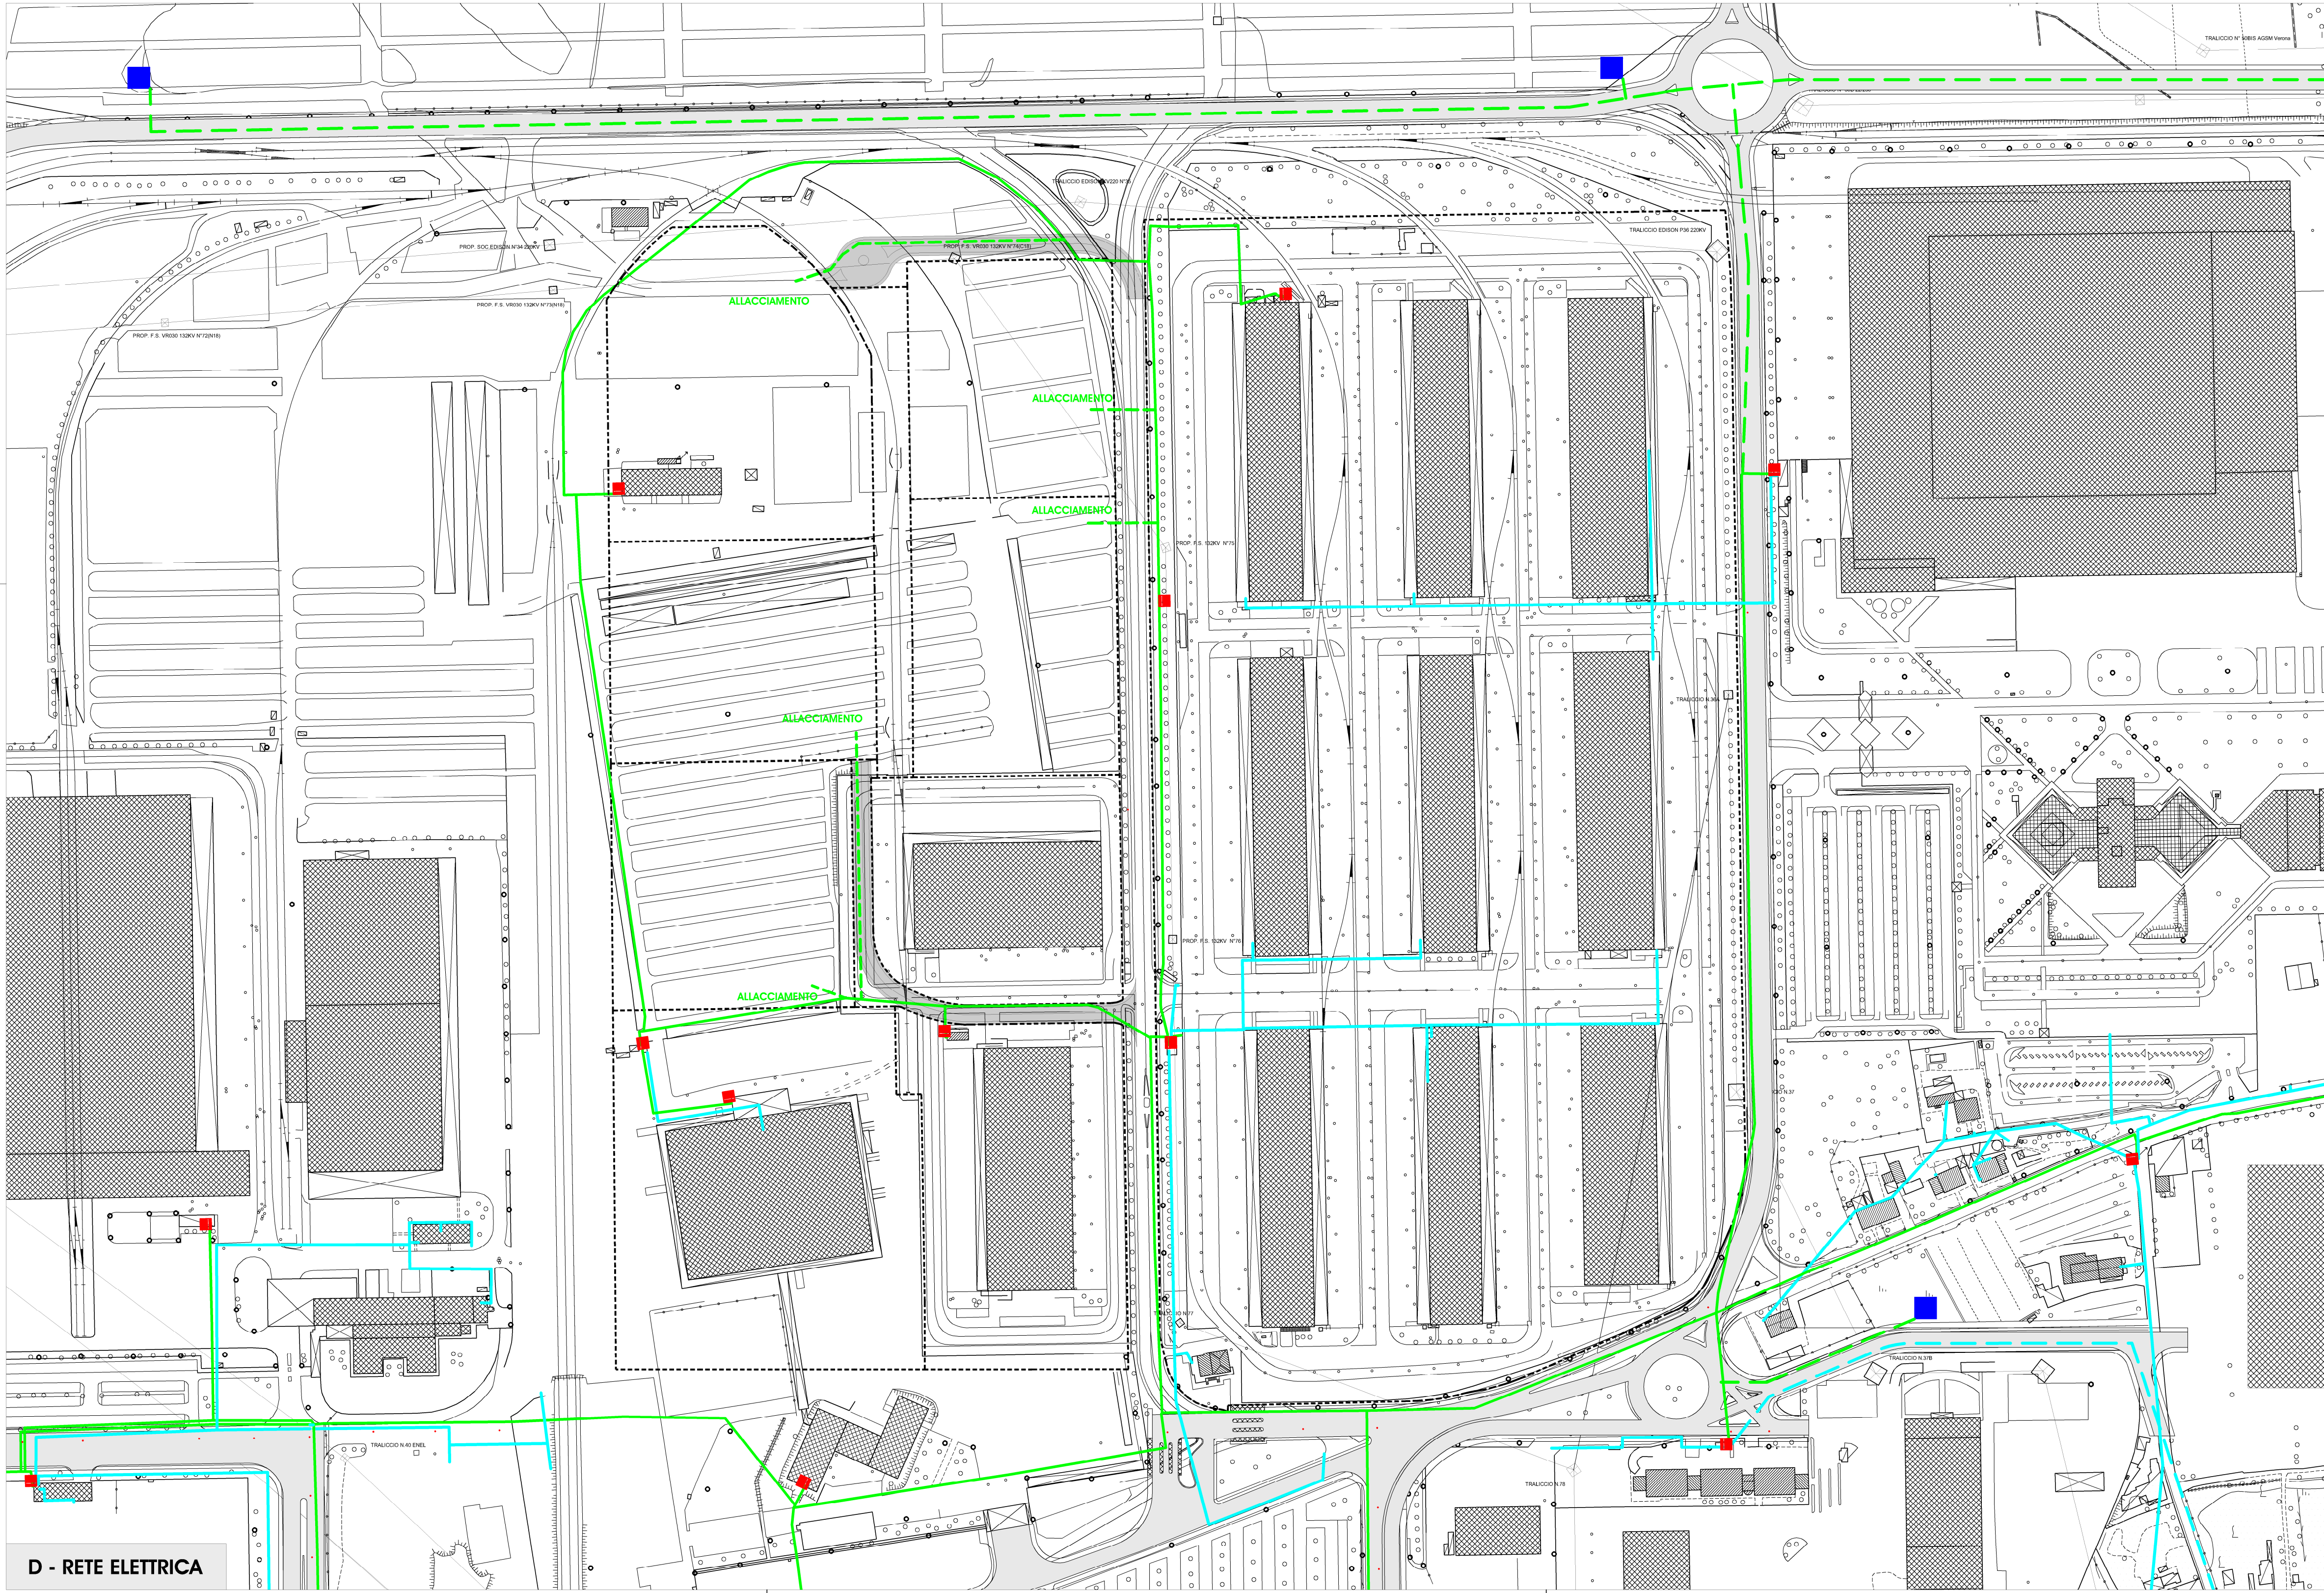


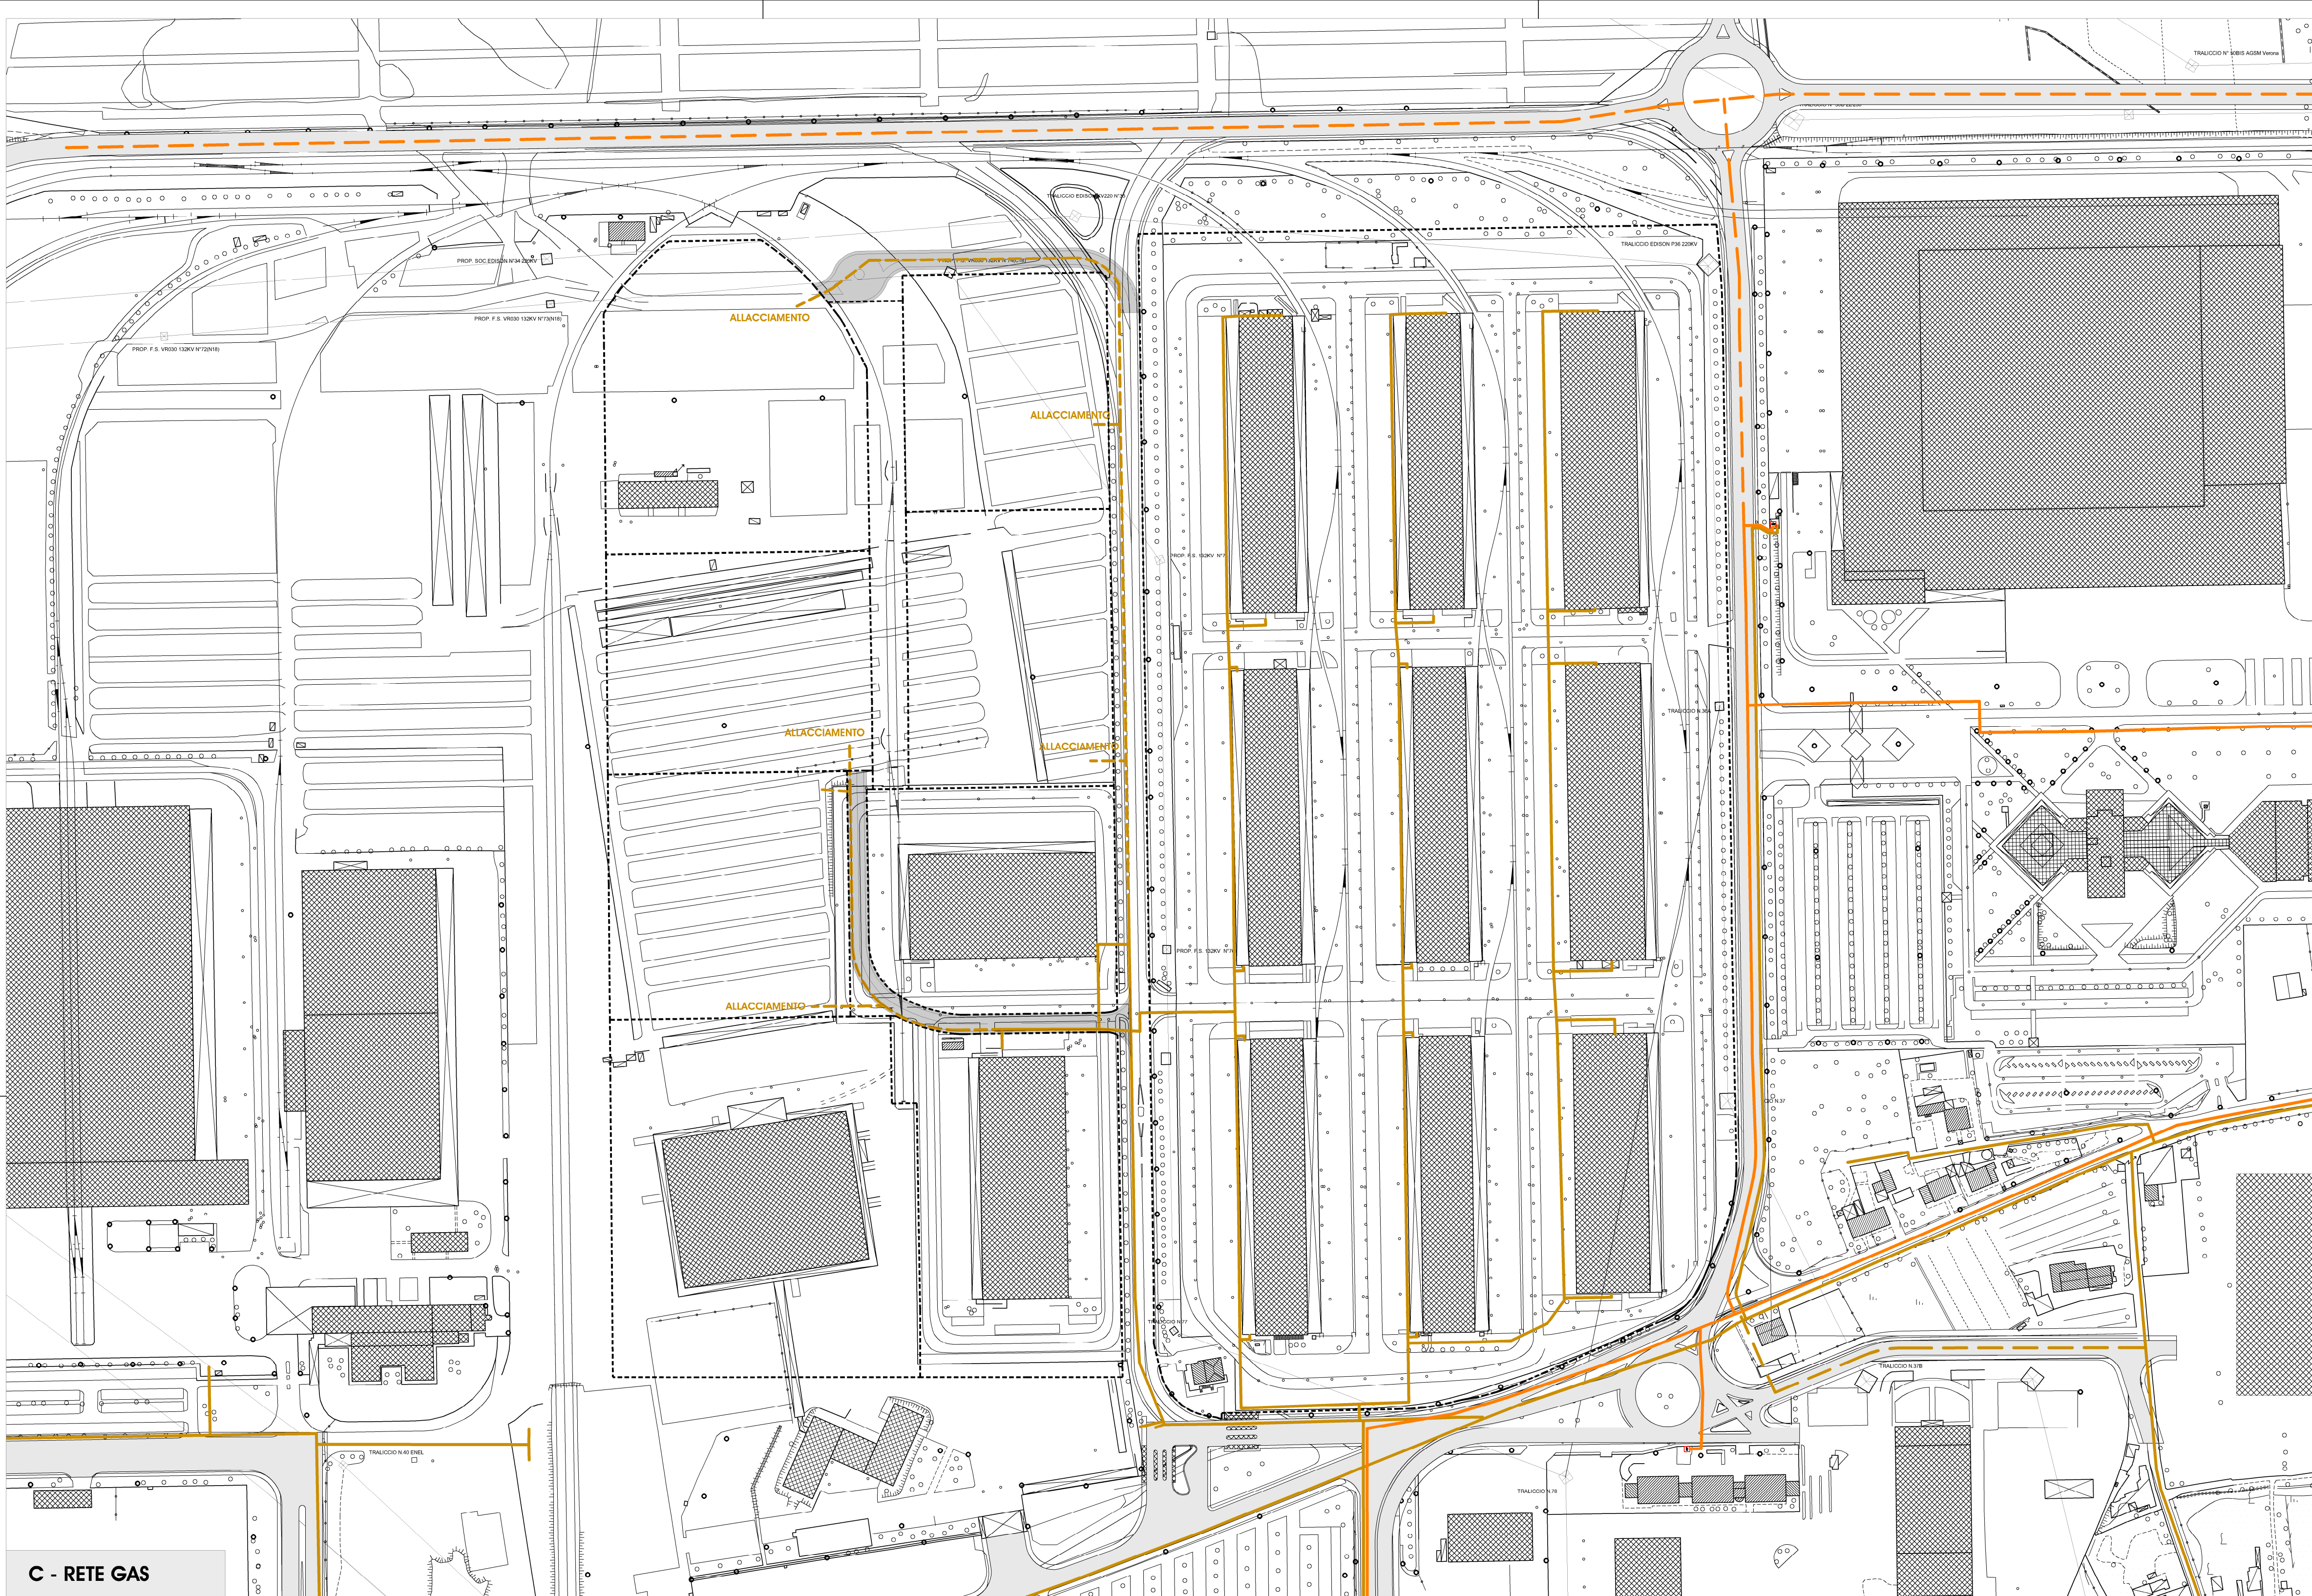

**PIANO URBANISTICO ATTUATIVO DEL
QUADRANTE EUROPA - AREA NORD**
L.R. 23.04.2004 n° 11

**PROGETTO UNITARIO DI COORDINAMENTO
AREA DI INTERVENTO UNITARIO A.I.U.8**

Il Presidente

Il Progettista

Tav.6.2

Sottoservizi
Infrastrutture a rete, dorsali principali e allacciamenti:
C - Rete gas
D - Rete elettrica

Scala: 1:2000

Ottobre 2015

LEGENDA

C - RETE GAS

Rete gas AP	
Rete gas AP di progetto	
Rete gas BP	
Rete gas BP di progetto	

D - RETI ELETTRICHE INTERRATE E AEREE

Rete elettrica MT	
Rete elettrica MT aerea	
Rete elettrica MT di progetto	
Rete elettrica BT	
Rete elettrica BT aerea	
Rete elettrica BT di progetto	
Cabina elettrica esistente	
Cabina elettrica di progetto	

Perimetro dell'area di P.U.A. del Q.E. - Area Nord