



21 Via Palermo: raccordo tra Fase 1 e Fase 3



20 Corso Milano - rotonda Fase 1



19 Area parcheggio e verde viste da Via Palermo



18 Inizio di Via Palermo dalla rotonda di Corso Milano



17 Via Palermo a metà tratta



16 Inizio di Via Palermo da rotonda Fase 2 (ante realizzazione)



15 Viale Sicilia alla confluenza con Via Isola d'Elba



01 Via Licata: confine nord-ovest del Parco



02 Parco lato nord lungo via Licata



03 Parco alla metà di Via Licata



04 Parco all'inizio di Via Licata



05 Parco visto da Via Licata, Fase 2 (ante realizzazione)



06 Parco al confine nord con Fase 2 (ante realizzazione)



07 Via Palermo e Viale Sicilia dalla rotonda (ante realizzazione)




08 Viale Sicilia da est dopo rotonda (ante realizzazione)



09 Parco a nord di Viale Sicilia



10 Viale Sicilia a fine area privata Esselunga

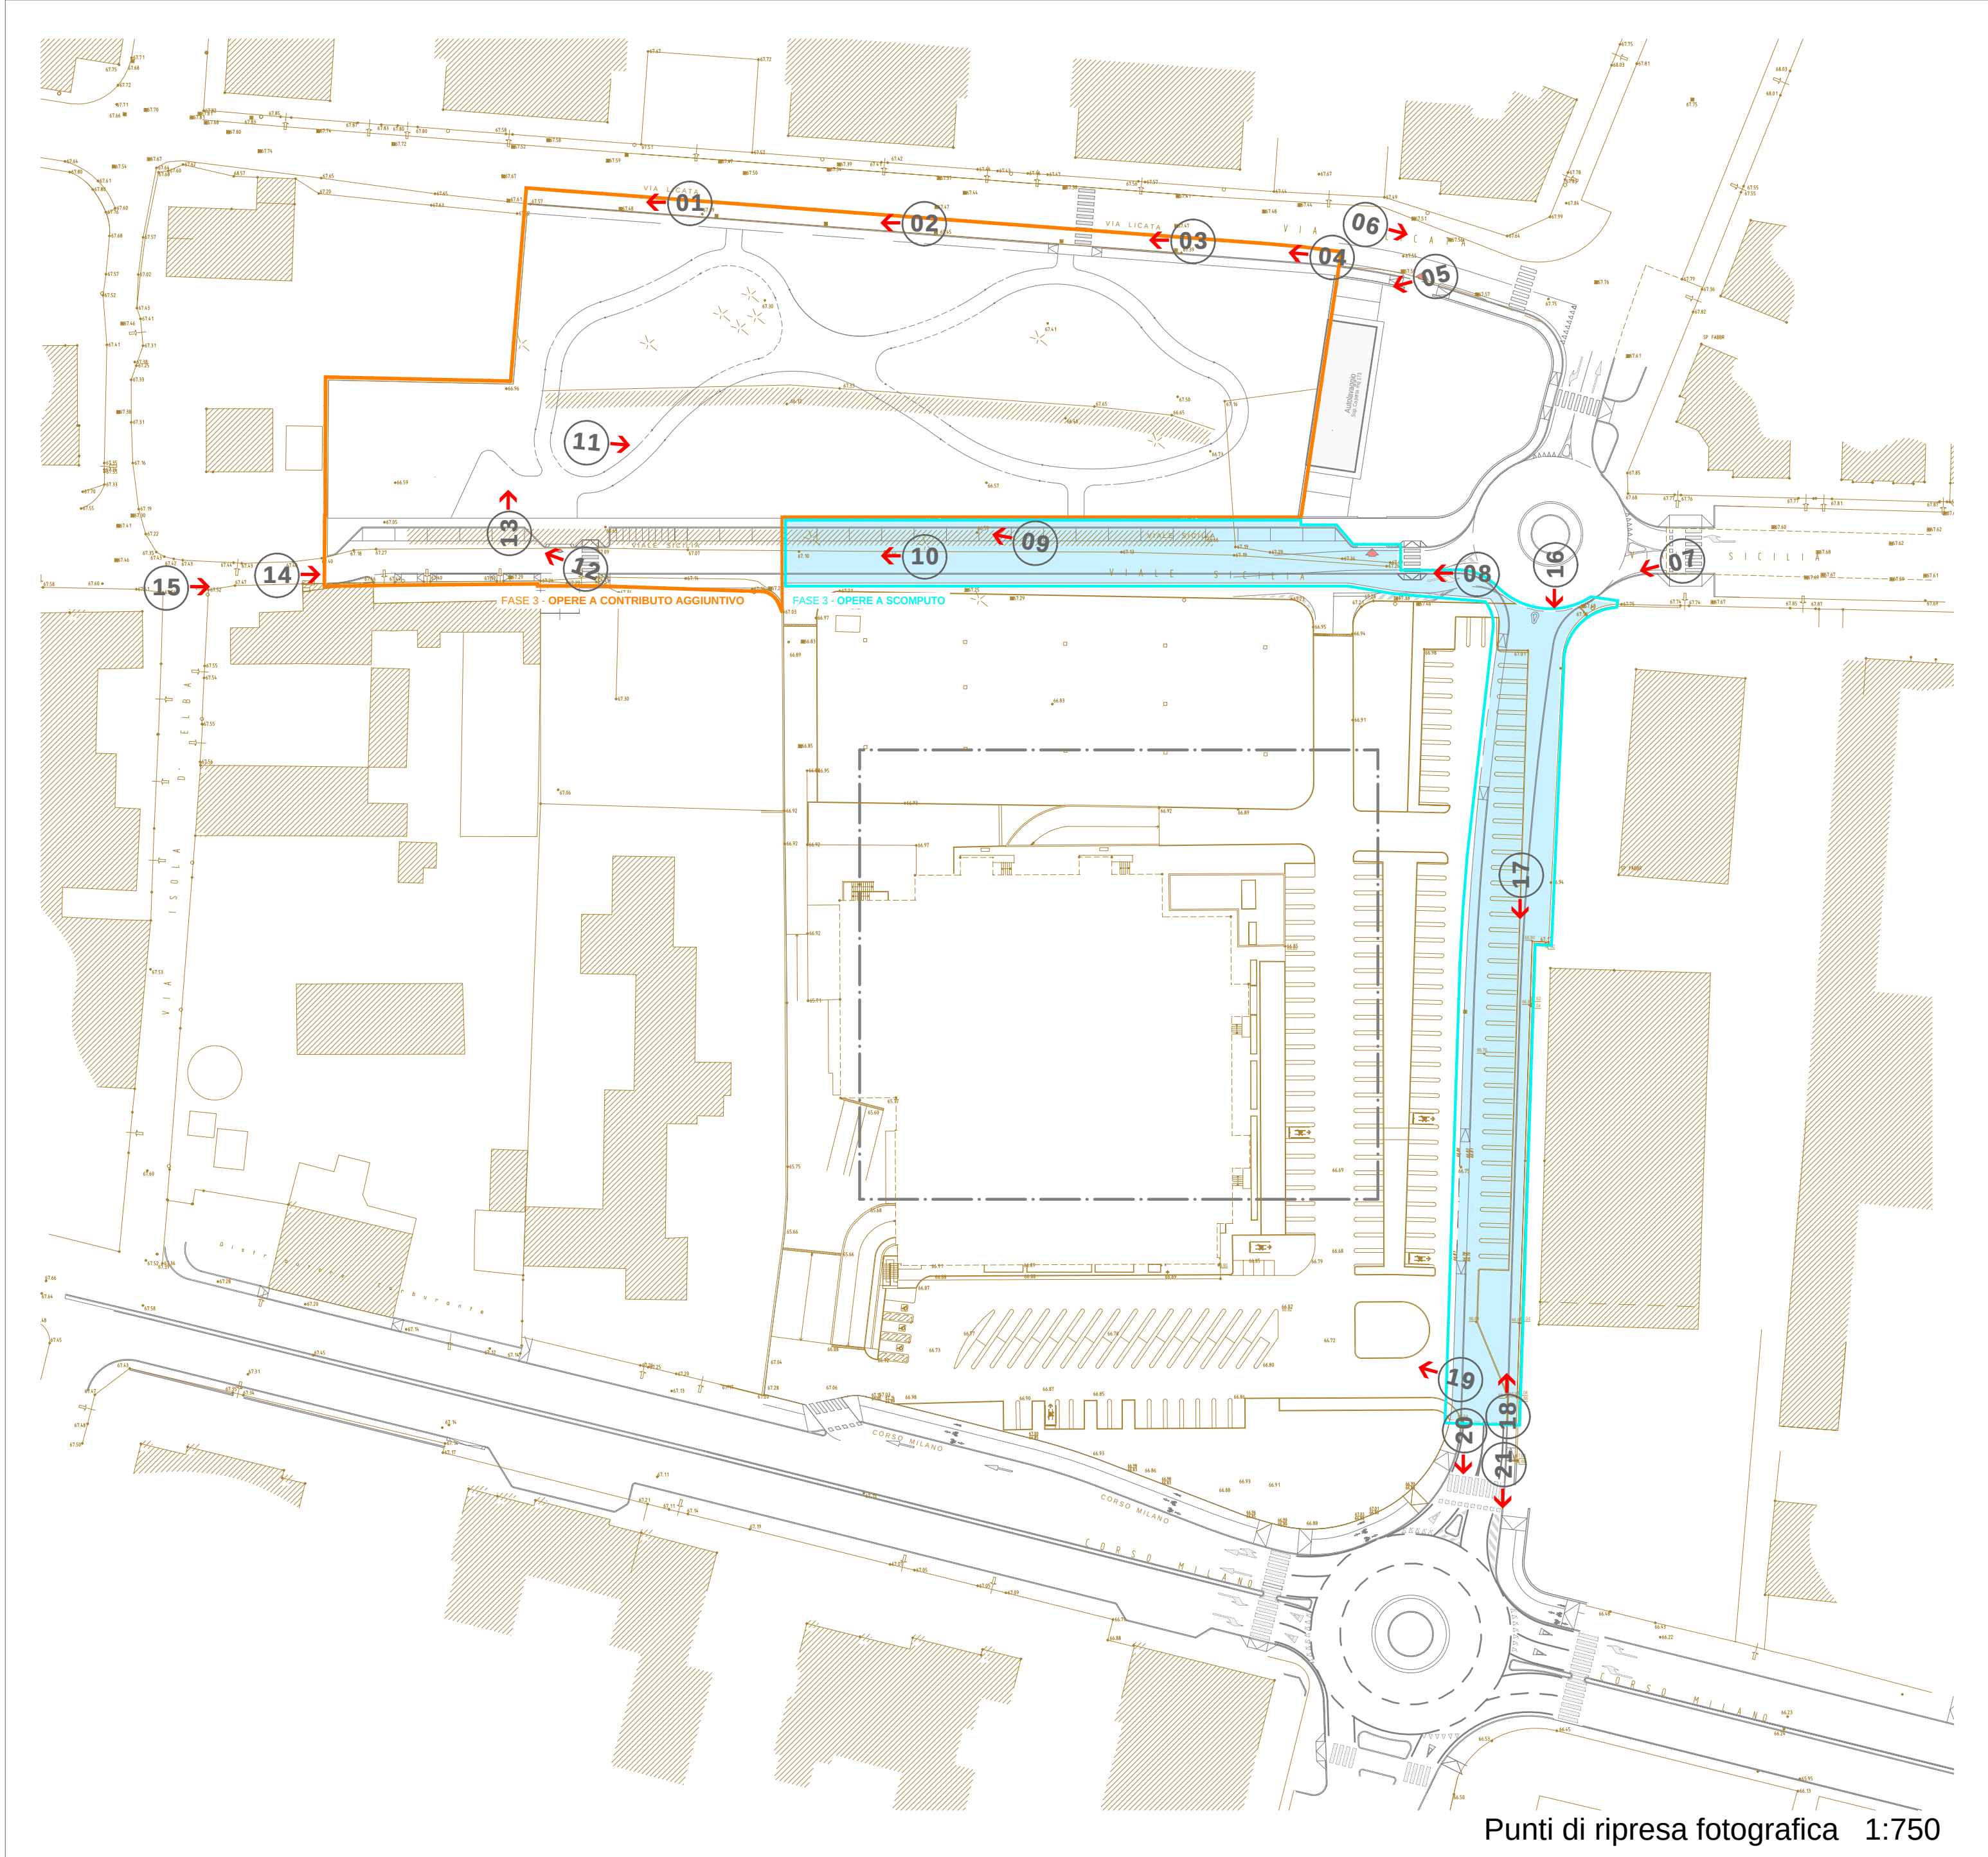

Punti di ripresa fotografica 1:750



14 Inizio Viale Sicilia visto da ovest



13 Limite tra Parco e area cani a ovest



12 Viale Sicilia al termine del Parco (area cani)



11 Parco: 'panoramica' da ovest

Simbologia generale Fase 3

Ambito Fase 3

Opere a scomputo (VIABILITA')
viale Sicilia, via Palermo


Ambito Edificio Esselunga

Comune di Verona

PIANO INTEGRATO DI RIQUALIFICAZIONE URBANISTICA
"ESSELUNGA DI CORSO MILANO"
(L.R. 23/99)

Località

CORSO MILANO, VIA PALERMO, VIA LICATA

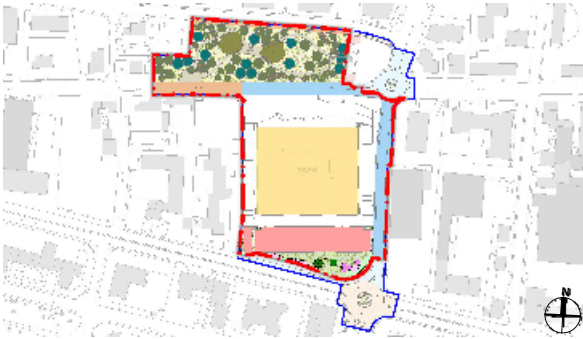

Progetto

FASE 3

OPERE DI
URBANIZZAZIONE

Tavola

DOCUMENTAZIONE
FOTOGRAFICA

data	scala	serie
16.06.2014	1:500	F3 - U
		numero
		PG 07 _B

aggiornamenti

B - 31.03.2016 - Adeguamento note 1/12/2015 e 17/03/2016

Richiedenti

ESSELUNGA S.P.A.

20092 Limbiate (MI)
via Giambologna, 1
c.f.: 01255720169

F.TO

CAMPEDELLI OSVALDO

37138 Verona
via Calabro, 44
c.f.: CMP SLD 34729 L7612

F.TO

Progetto

ARCH. RENATO MARCHESINI

37132 Verona - via Unità d'Italia 21
tel. 045 8450057 - fax 045 8450061
renato.marchesini@univ.it

F.TO

Progetto e D.L.

INGEGNERI ASSOCIATI BOSCATO E MORATELLI

Dot. Ing. Ines Moratelli
37124 Verona - via Trento 22
tel. 045 573899 - fax 045 8194853
info @ biemmeing.it

F.TO

Progetto illuminazione Pubblica

PLANNING

ingegneria impiantistica

via Spilato, 10
20062 Monza
tel. 039 365521 - fax 039 2329202
planning@studioplanning.it

F.TO

Approvato D.G.R. n.3061, in data 02.10.2007