




STRALCIO 1
PLANIMETRIA DI PROGETTO VIALE SICILIA Scala 1:200

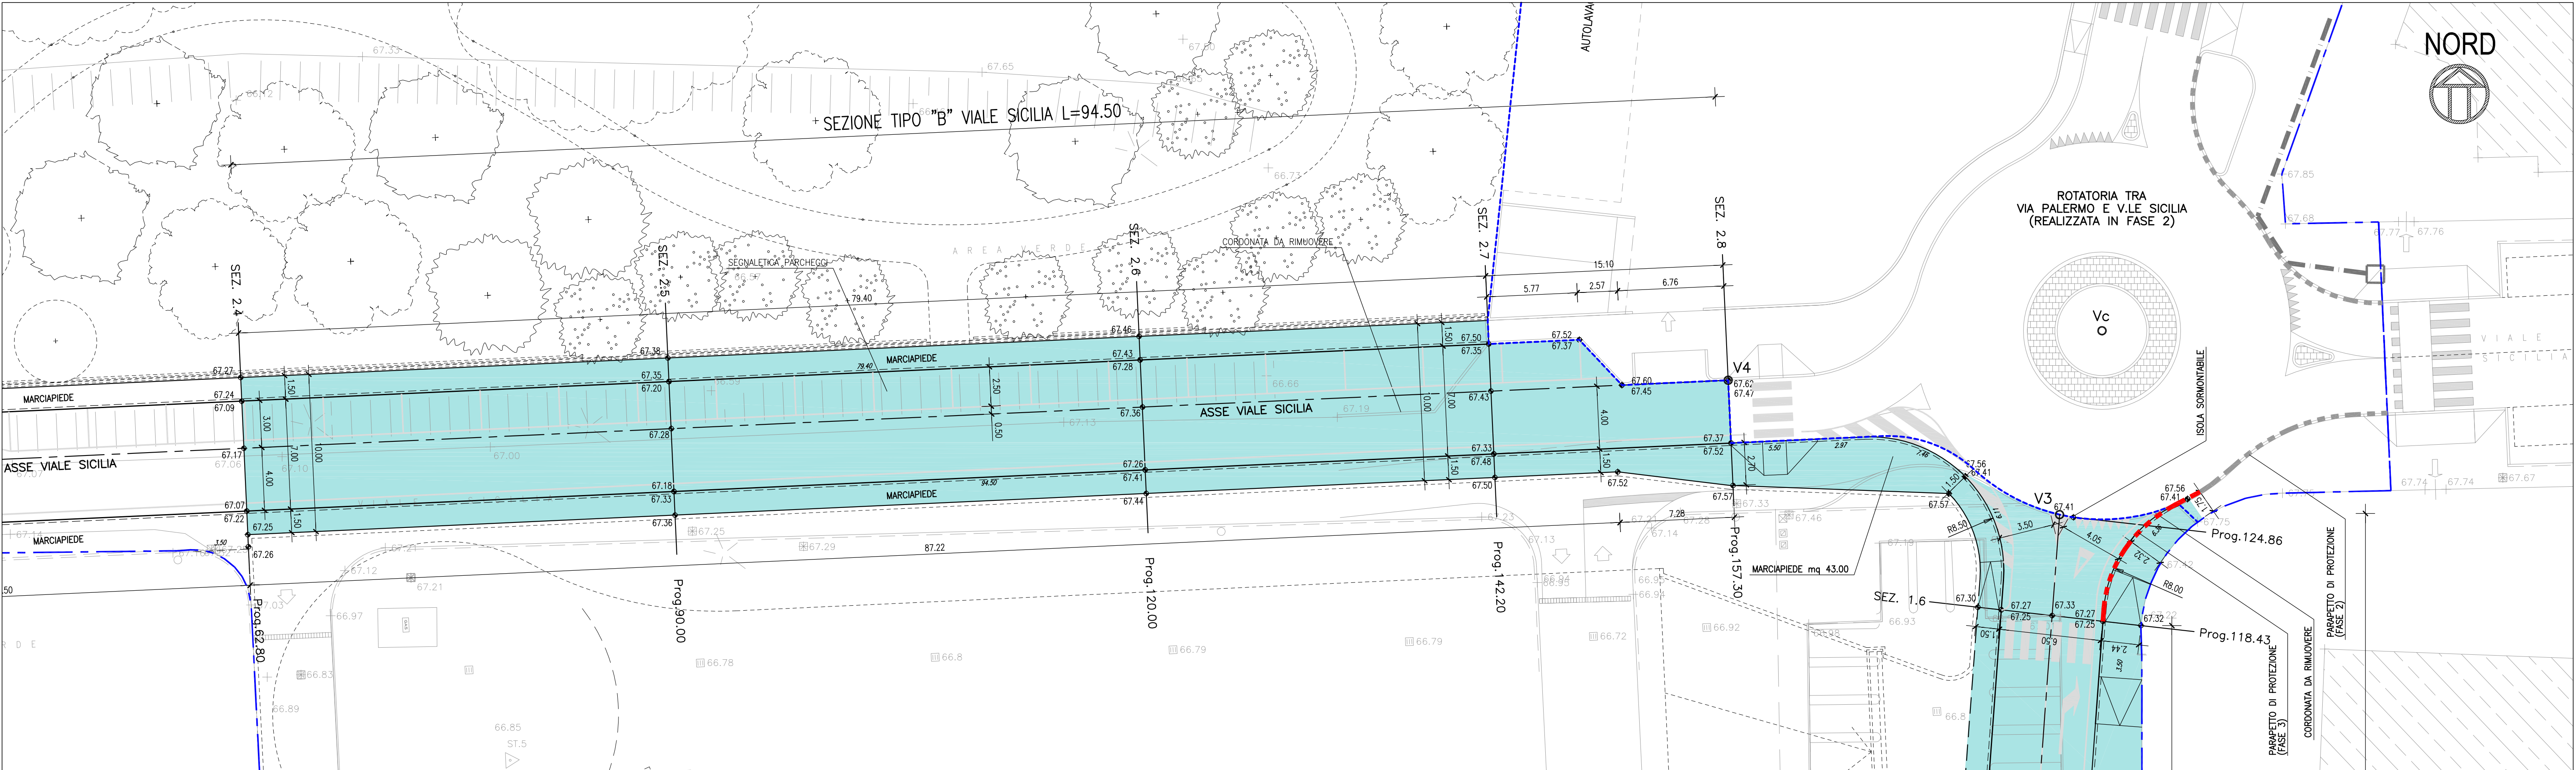

STRALCIO 2
PLANIMETRIA DI PROGETTO VIA PALERMO Scala 1:200

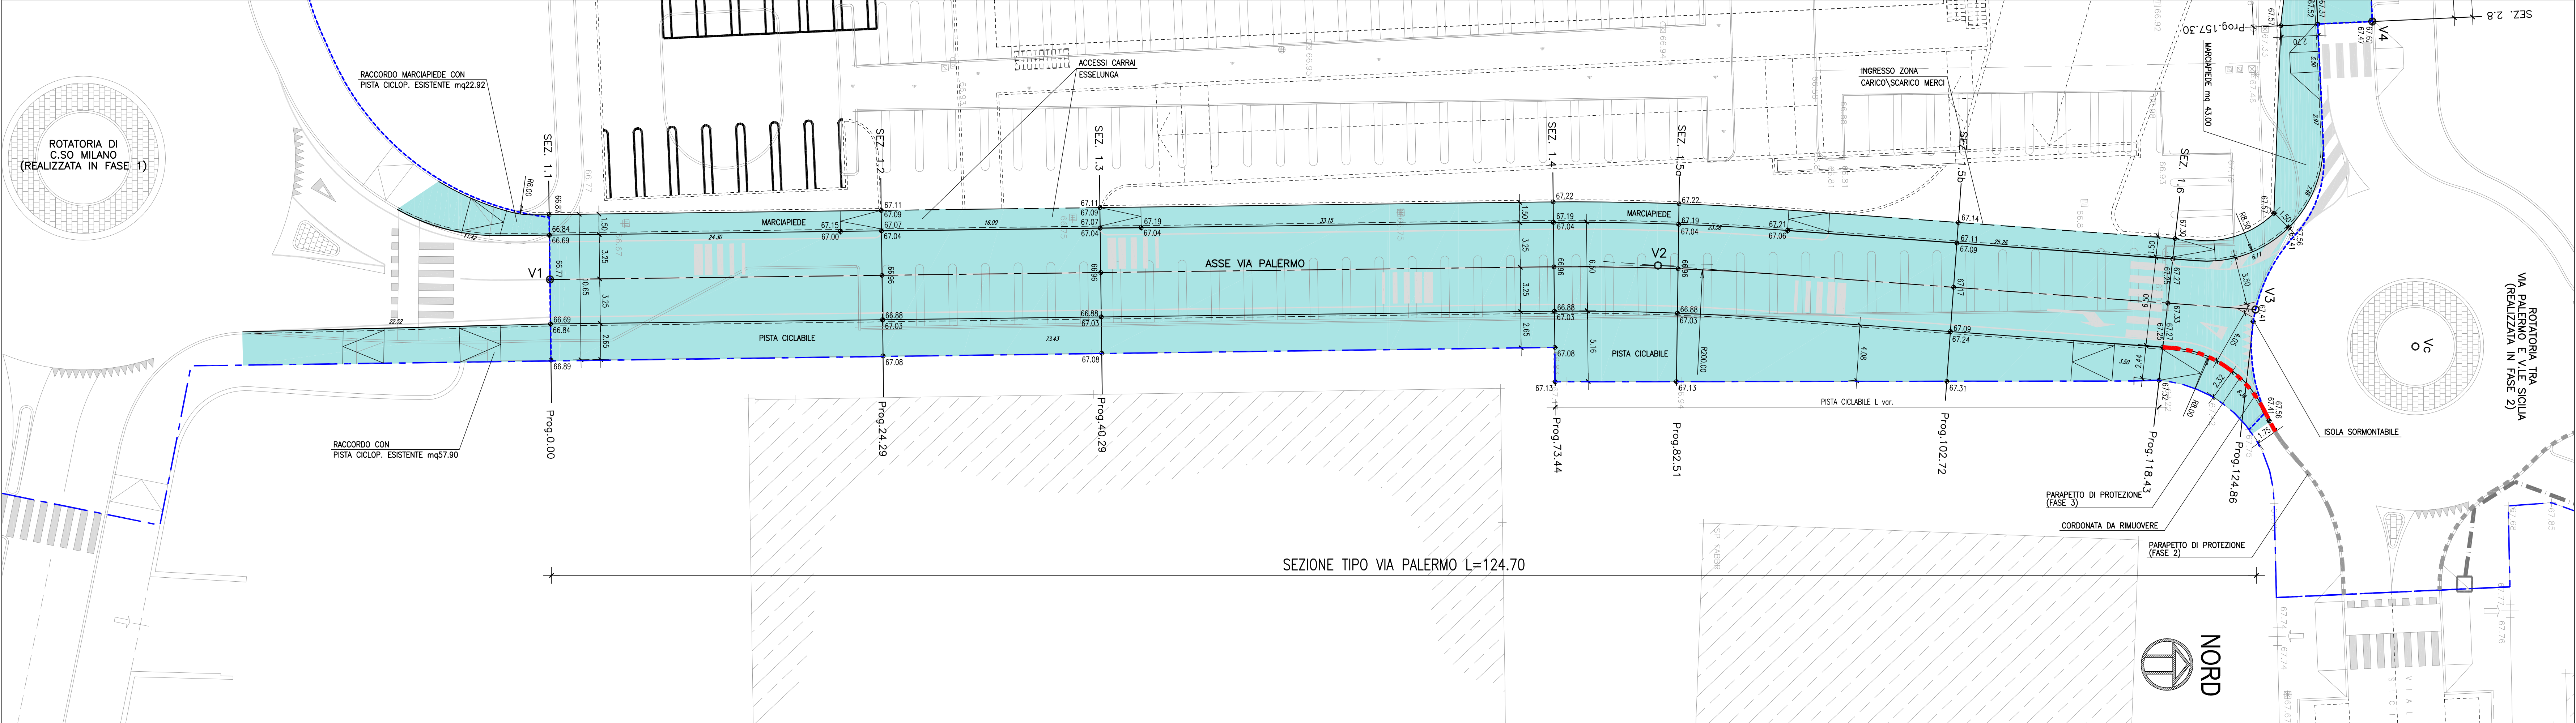

KEY MAP

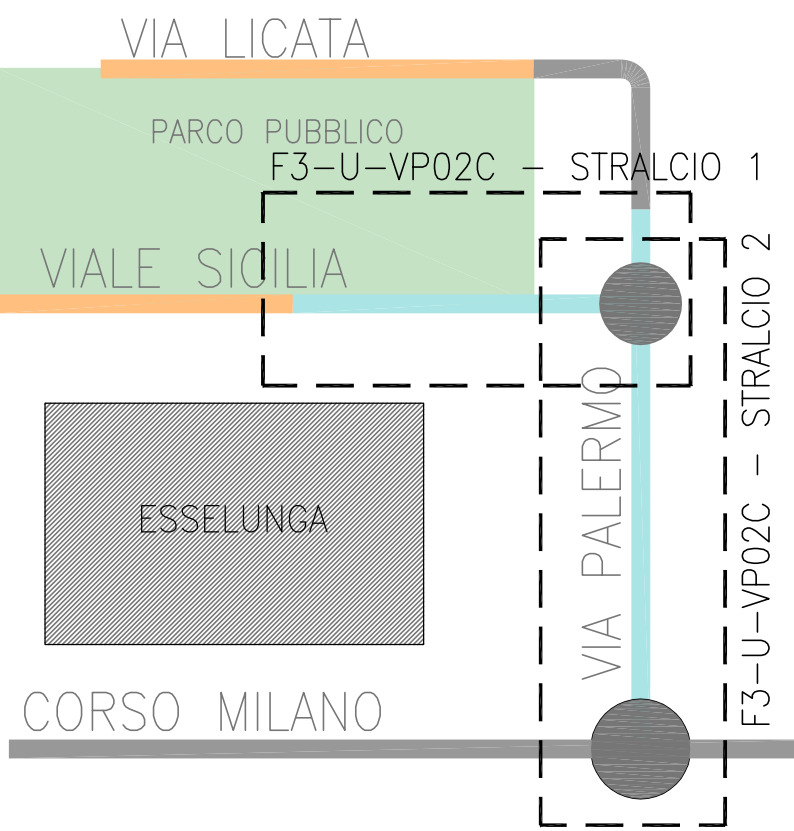

LEGENDA GENERALE

- o VERTICE PLANIMETRICO
- XX.XX QUOTE ALTIMETRICHE DI PROGETTO
- [Pattern] PAVIMENTAZIONE IN ELEMENTI AUTOBLOCCANTI
- [Symbol] SCIVOLI PEDONALI
- [Line] CORDONATA IN CLS
- [Line] SEGNALETICA ORIZZONTALE
- STANDARD URBANISTICI: PARCHEGGIO E PARCO PUBBLICO
- OPERE EDILI SUPERMERCATO (vedere elaborati specifici)
- LIMITE P.I.R.U.
- LIMITE AMBITO FASI PRECEDENTI
- PARAPETTO DI PROTEZIONE FASE 3
- PARAPETTO DI PROTEZIONE FASE 2

Comune di Verona
PIANO INTEGRATO DI RIQUALIFICAZIONE URBANISTICA
"ESSELUNGA DI CORSO MILANO" (L.R. 23/99)

Località
CORSO MILANO, VIA PALERMO, VIA LICATA



Progetto

FASE 3

OPERE DI
URBANIZZAZIONE

Tavola
VIABILITA'
PLANIMETRIA
STATO DI PROGETTO

data 31.03.2016 scala 1:200 serie F3 - U
numero VP 02c

aggiornamenti
B - 17.03.2016 - Adeguamento a conferenza dei servizi - 3/8/2015
C - 31.03.2016 - Adeguamento note 1/12/2015 e 17/03/2016

Richiedenti

ESSELUNGA S.P.A.

20090 Lione di Marebbe (MI)
via Giambologna 1
c.f. 01297020155

F.T.O.

CAMPEDELLI OSVALDO

37138 Verona
via Cesare da Sesto 43
c.f. 01674020367

F.T.O.

Progetto

ARCH. RENATO MARCHESINI

37132 Verona - via Unità d'Italia 21
tel. 045 840007 - fax 045 840001
renato.marchesini@univ.it

F.T.O.

Progetto e C.L.

INGEGNERI ASSOCIATI BOSCATO E MOSCATI

Dott. Ing. Francesco Moscati
37124 Verona - via Trento 22
tel. 045 873818 - fax 045 873813
info@boscatimoscati.it

F.T.O.

Progetto Illuminazione Pubblica

PLANNING

Progettista Illuministica
via Spalla Piccola 10
20062 Monza
tel. 039 386021 - fax 039 2326002
planning@studioplanning.it

F.T.O.

Progetto Illuminazione Pubblica

PLANNING

Progettista Illuministica
via Spalla Piccola 10
20062 Monza
tel. 039 386021 - fax 039 2326002
planning@studioplanning.it

F.T.O.

Approvato: O.G.R. n.3061 in data 02.10.2007