


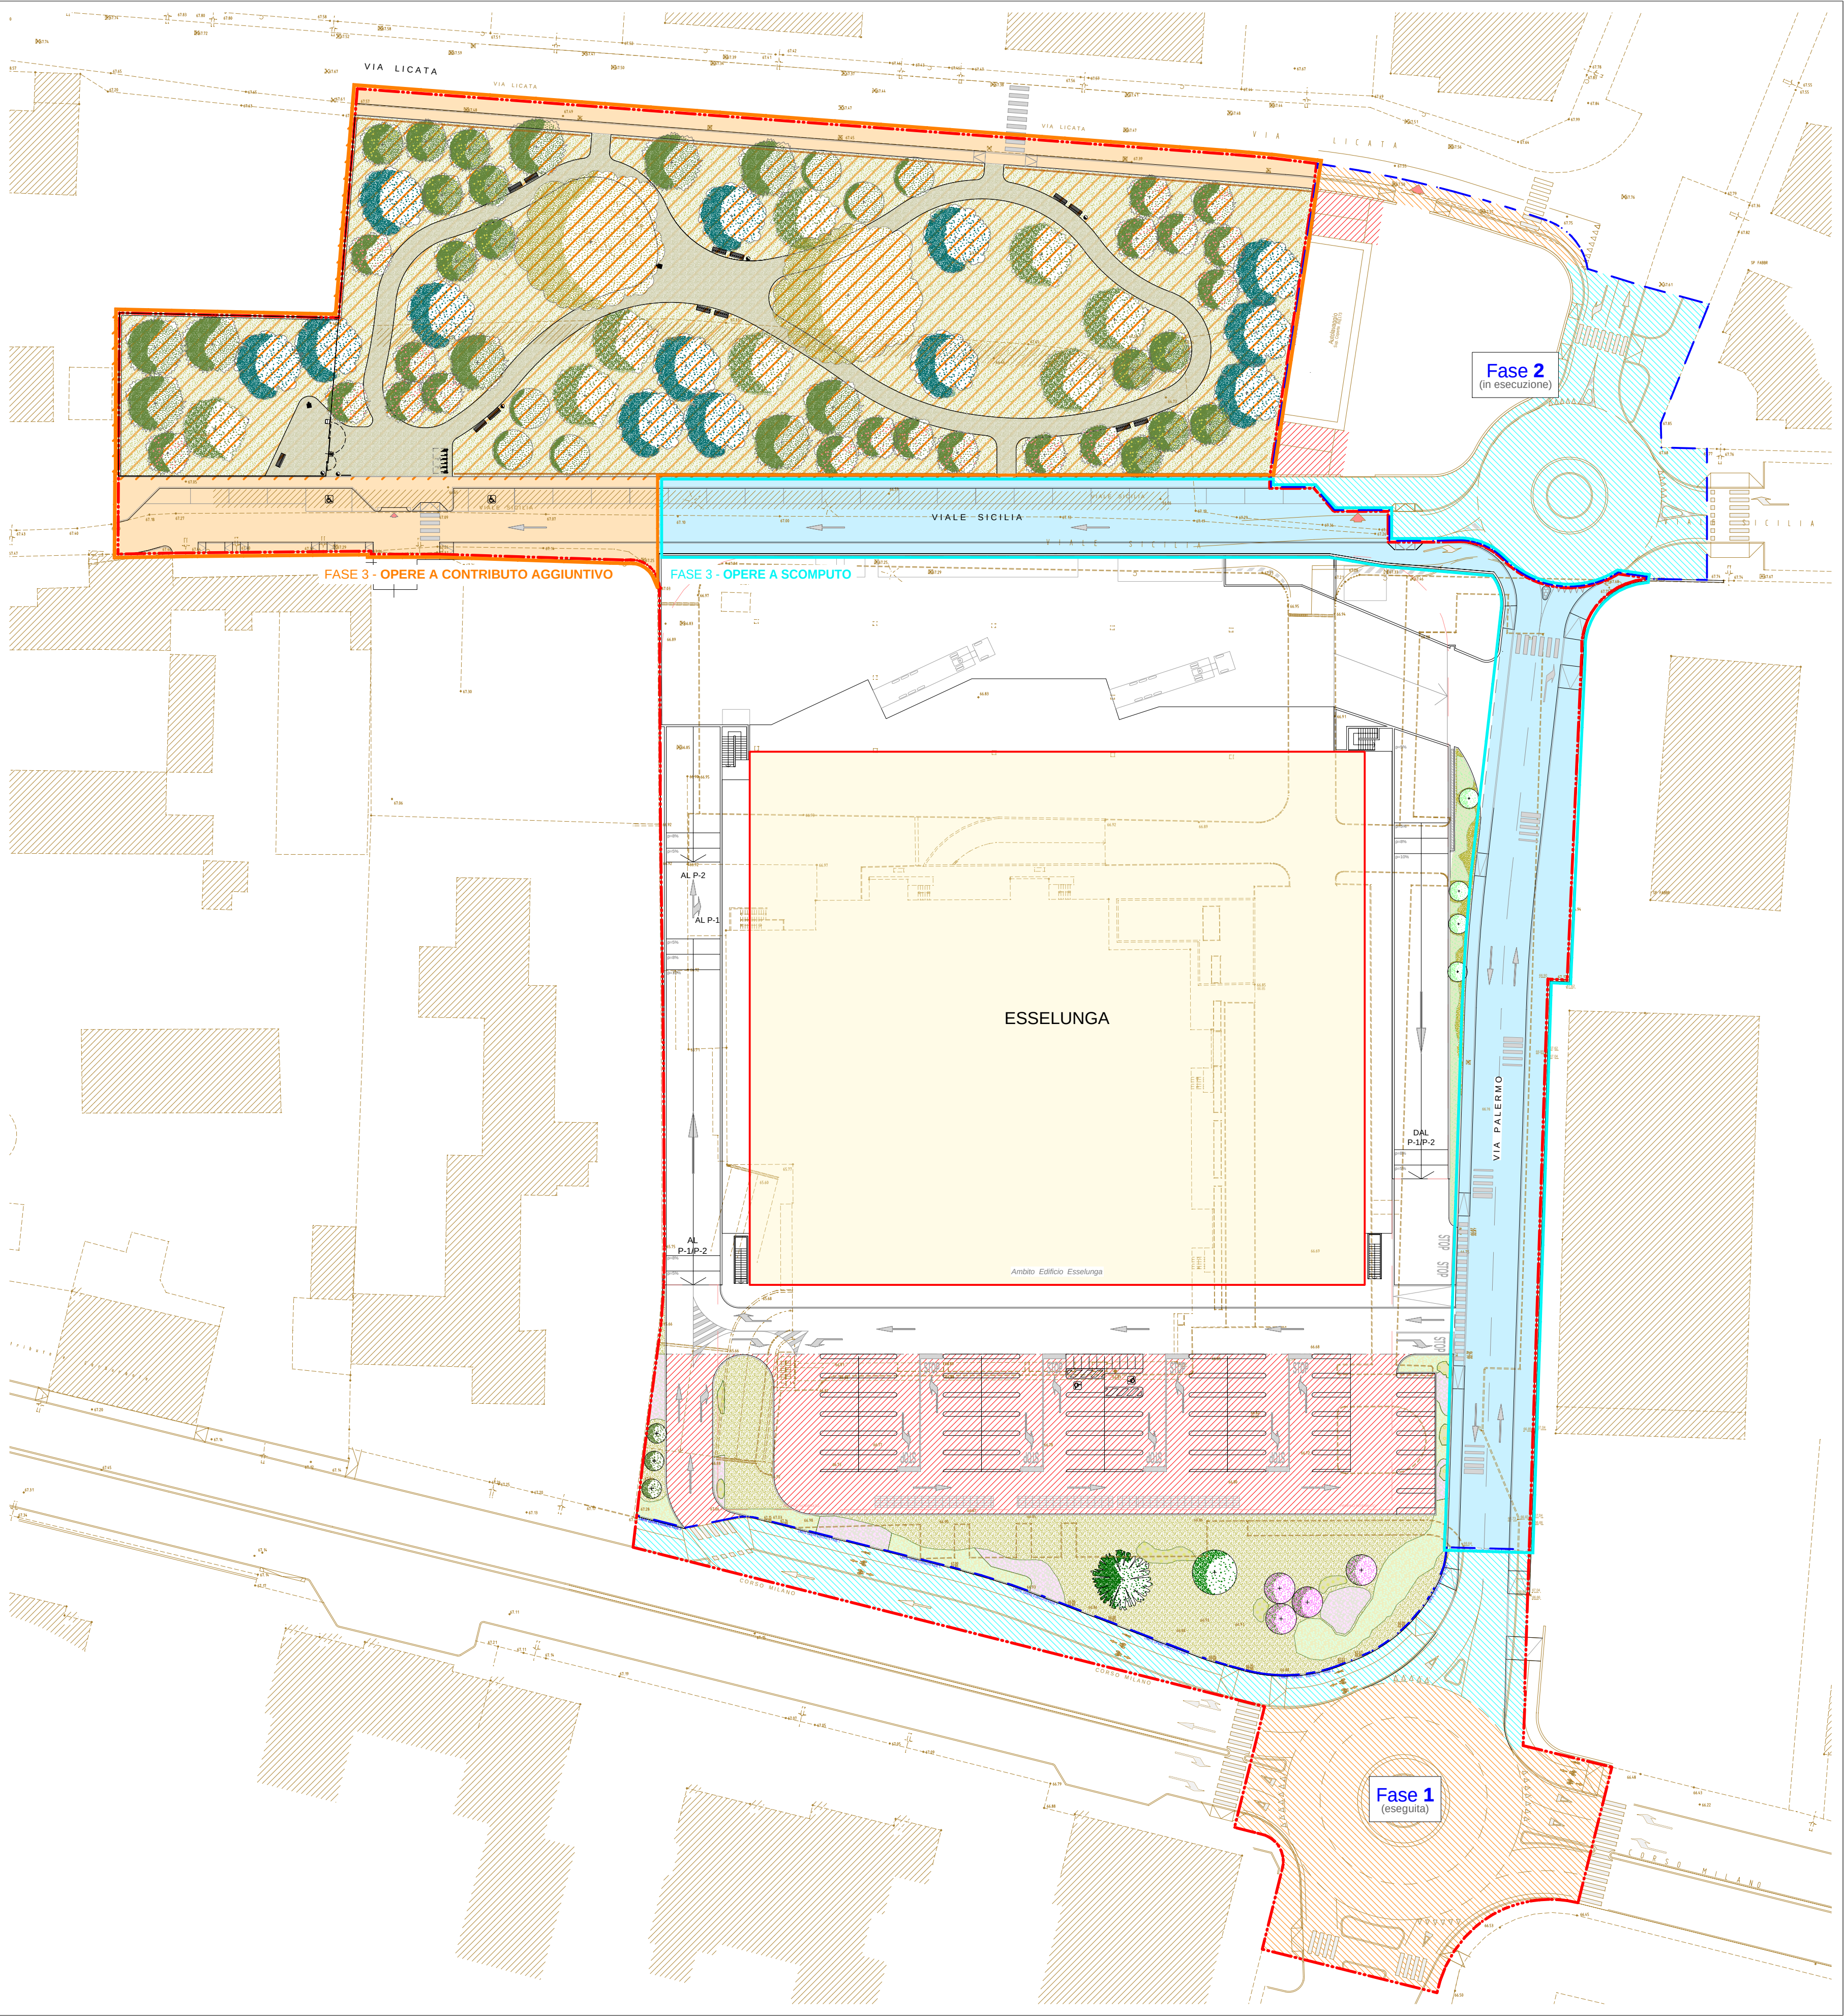

**Simbologia generale Fase 3**

- Ambito Fase 3
- Opere a contributo aggiuntivo VIABILITA'
- Opere a contributo aggiuntivo PARCO
- Opere a scomputo VIABILITA'
- Ambito Edificio Esselunga

**Altre superfici a standard commerciale (da realizzare con il PdC)**


- Standard Commerciale a Parcheggio
- Standard Commerciale a Verde

**Fase 1 (eseguita) e Fase 2 (in esecuzione)**

- Ambito Fasi 1 e 2
- Viabilità Pubblica a contributo aggiuntivo
- Viabilità Pubblica a scomputo
- Standard Artigianale a Parcheggio

Comune di Verona  
PIANO INTEGRATO DI RIQUALIFICAZIONE URBANISTICA  
"ESSELUNGA DI CORSO MILANO" (L.R. 23/99)

Località  
CORSO MILANO, VIA PALERMO, VIA LICATA

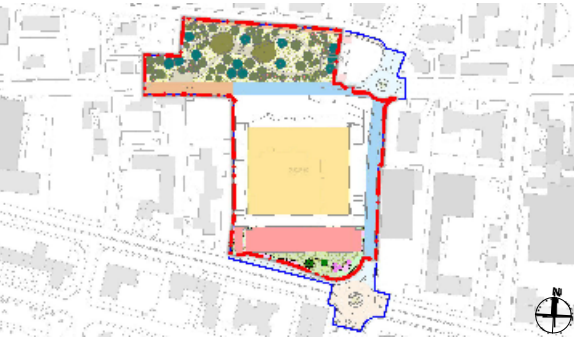

Progetto  
**FASE 3**

**OPERE A CONTRIBUTO AGGIUNTIVO**

Tavola

**PLANIMETRIA DI SUDDIVISIONE DELLE OPERE**

data 16.06.2014 scala 1:500 serie **F3 - CA**  
numero **PG 06c**

aggiornamenti  
B - 27.08.2015 - Adeguamento a conferenza dei servizi - 03/06/2015  
C - 31.03.2016 - Adeguamento note 1/12/2015 e 17/03/2016

Richiedenti  
**ESSELUNGA S.P.A.**  
20090 Limbio di Pioltello (MI)  
via Giambattista 1  
c.f. 01255720169 F.TO

**CAMPEDELLI OSVALDO**  
37138 Verona  
via Calcinai 44  
c.f. CMP SLD 34729 L7812 F.TO

Progetto  
**ARCH. RENATO MARCHESINI**  
37132 Verona - via Umbra d'Isola 21  
tel. 045 8450057 - fax 045 8450063  
renato.marchesini@univr.it F.TO

Progetto e D.L.  
**INGEGNERI ASSOCIATI BOSCATO E MORATELLO**  
Dott. Ing. Ines Moratello  
37124 Verona - via Trento 22  
tel. 045 573898 - fax 045 8134853  
info @ biemmeing.it F.TO

Progetto Illuminazione Pubblica  
**PLANNING**  
Ingegneria impiantistica  
via Spazio Piodo, 10  
20052 Monza  
tel. 039 386521 - fax 039 2329202  
planning@studioplanning.it F.TO

[Approvato] D.G.R. n.3061 in data 02.10.2007

Planimetria generale del P.I.R.U.E.A. Esselunga 1:500