



PLANIMETRIA DI PROGETTO VIALE SICILIA E VIA LICATA Scala 1:200

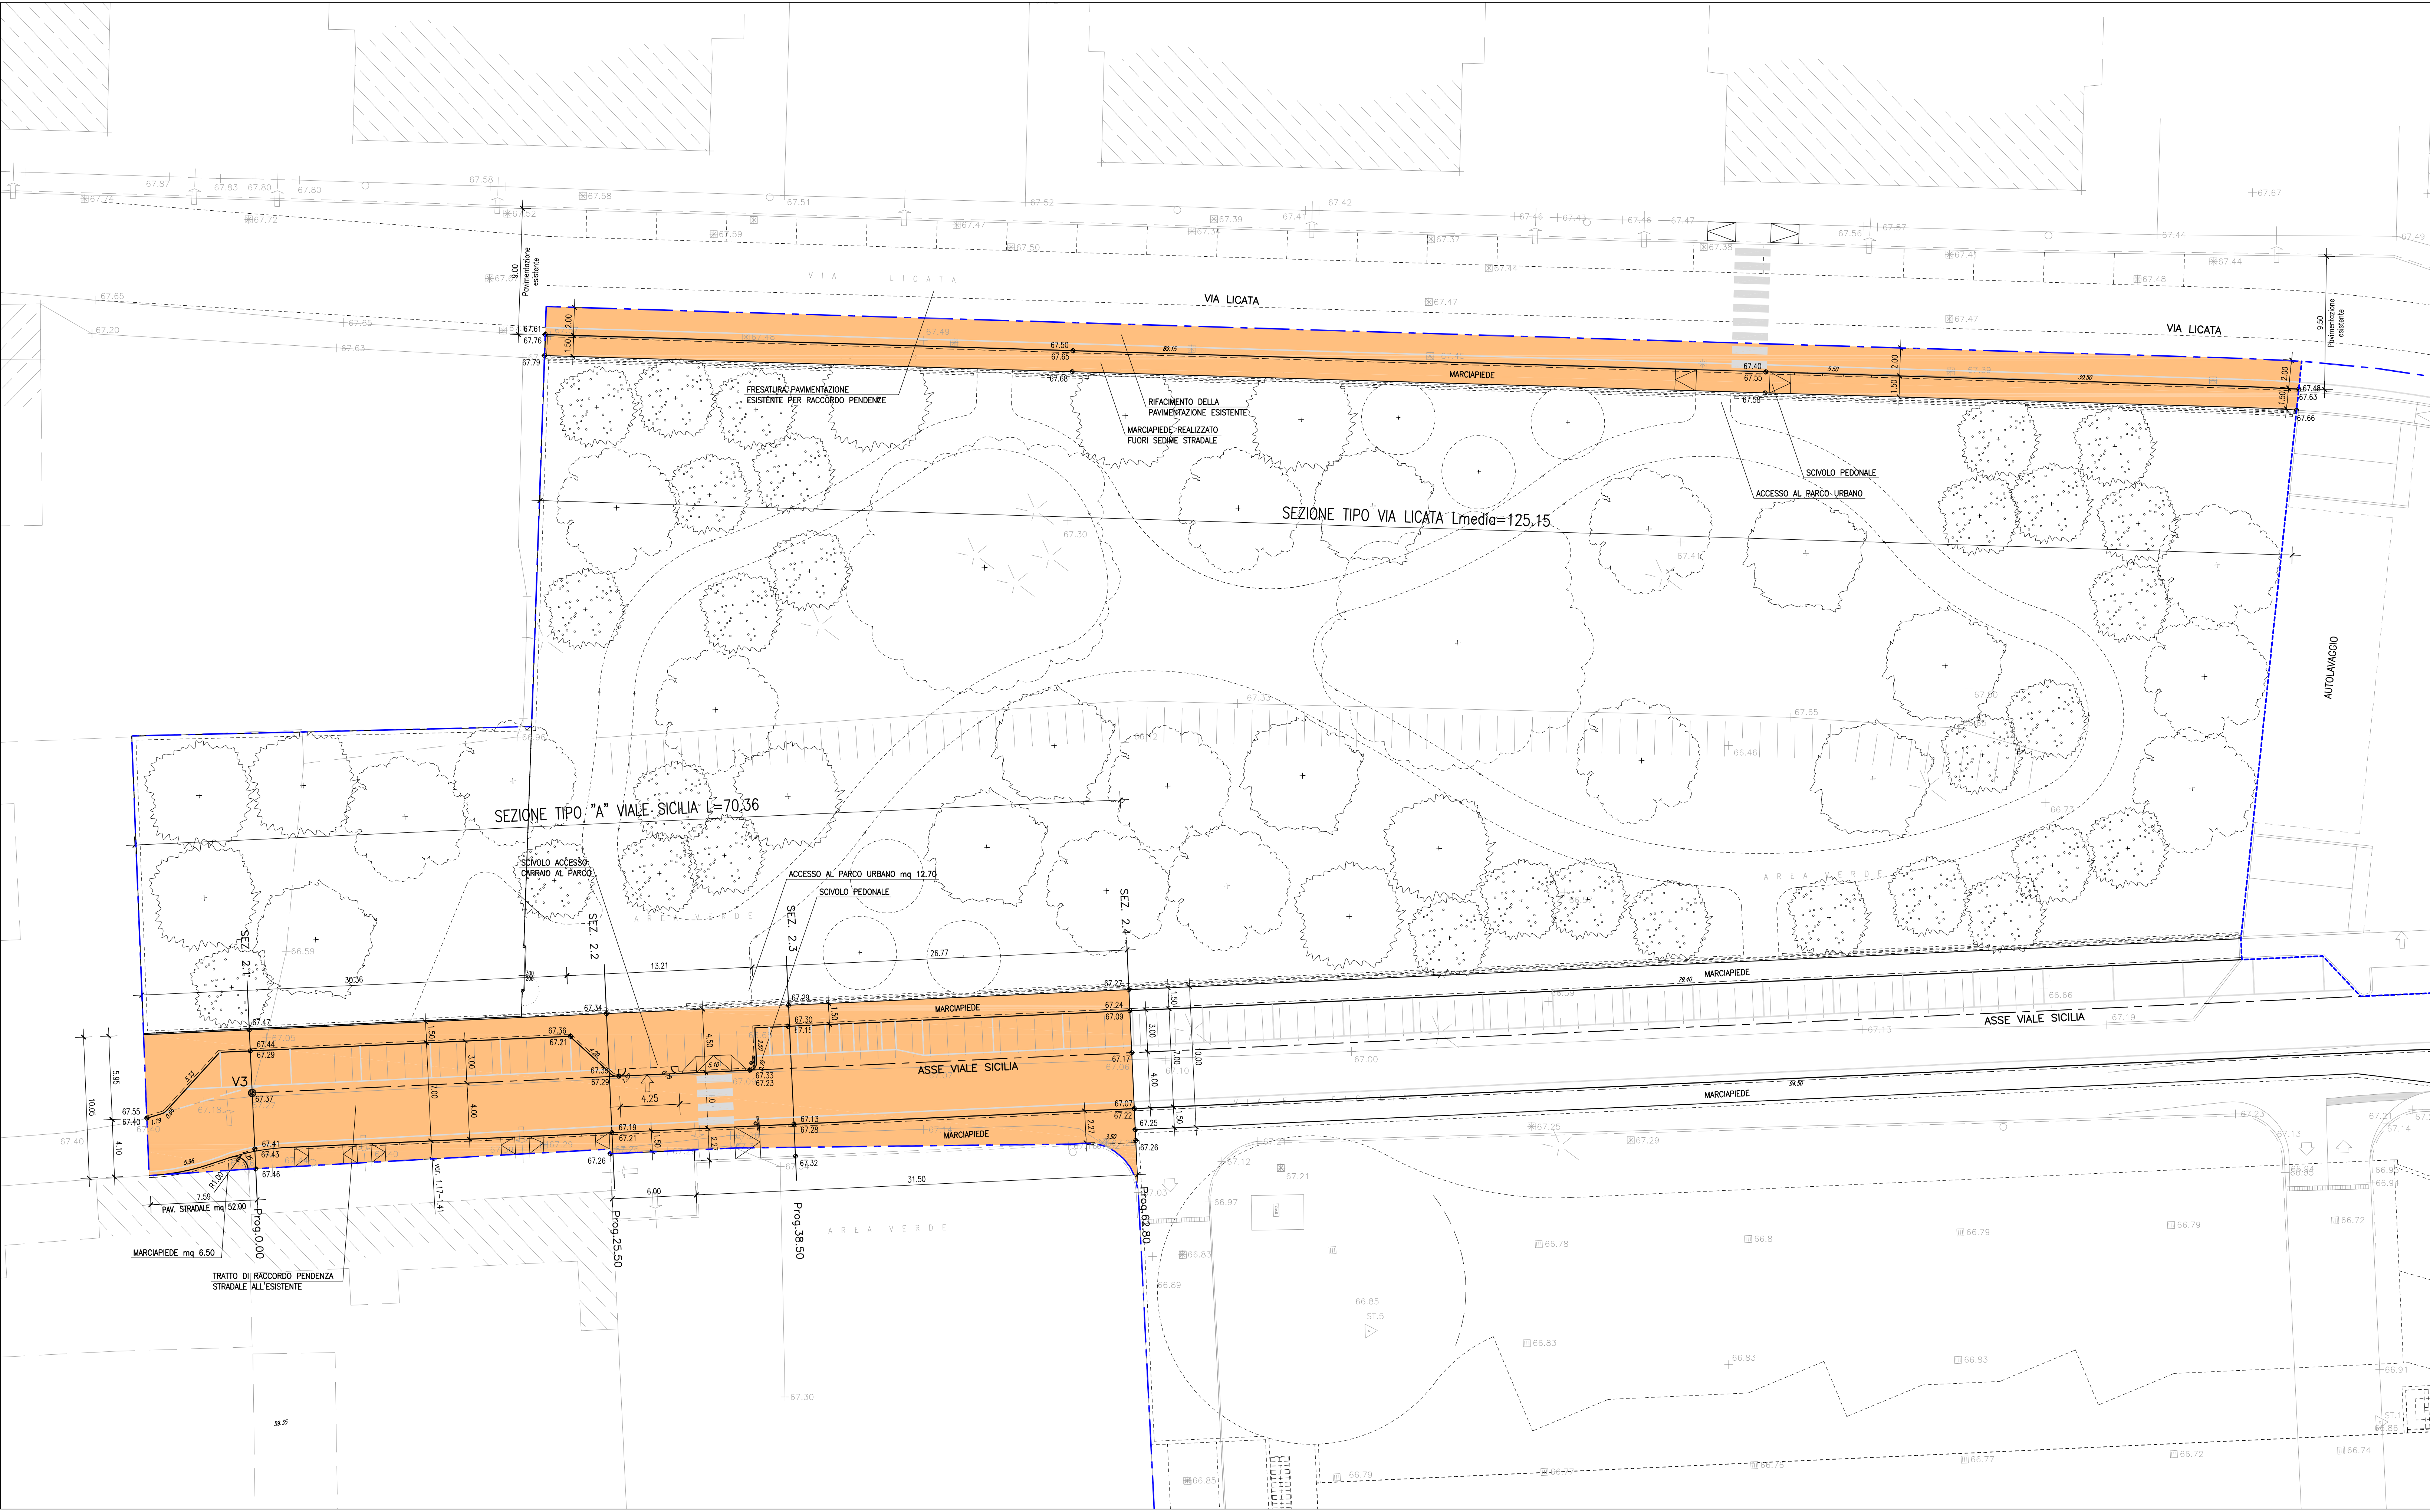

OPERE PUBBLICHE A CONTRIBUTO AGGIUNTIVO

KEY MAP

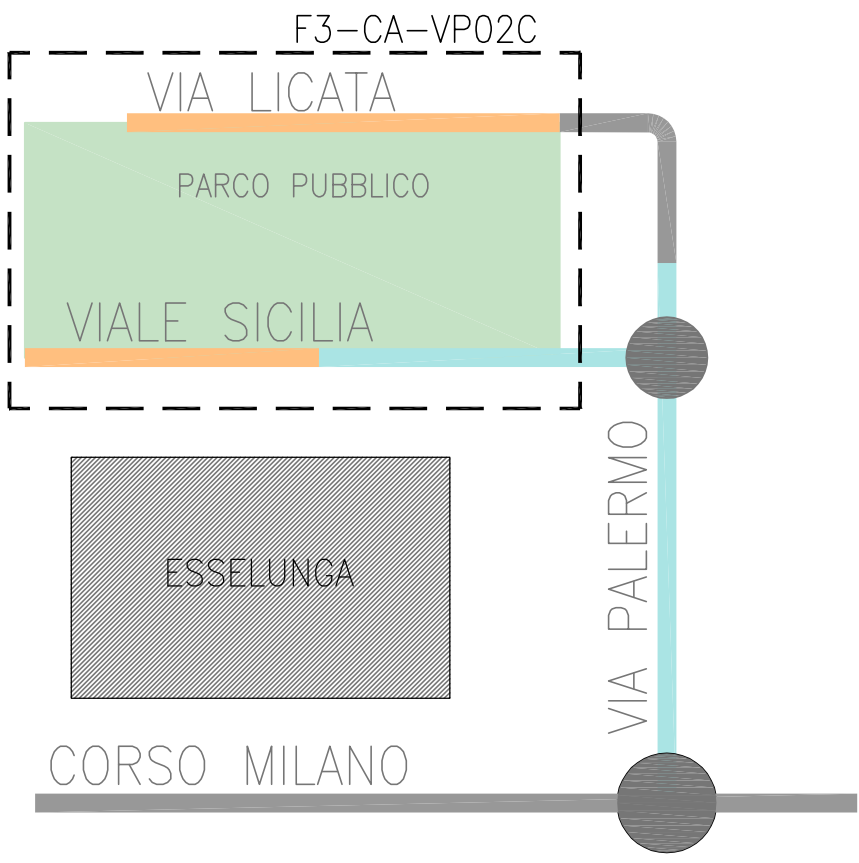

LEGENDA GENERALE

- VERTICE PLANIMETRICO
- QUOTE ALTIMETRICHE DI PROGETTO
- PAVIMENTAZIONE IN ELEMENTI AUTOBLOCCANTI
- SCIVOLI PEDONALI
- CORDONATA IN CLS
- SEGNALETICA ORIZZONTALE
- STANDARD URBANISTICI: PARCHEGGIO E PARCO PUBBLICO
- OPERE EDILI SUPERMERCATO (vedere elaborati specifici)
- LIMITE P.I.R.U.
- LIMITE AMBITO FASI PRECEDENTI

Comune di Verona
PIANO INTEGRATO DI RIQUALIFICAZIONE URBANISTICA
"ESSELUNGA DI CORSO MILANO" (L.R. 2399)

Località
CORSO MILANO, VIA PALERMO, VIA LICATA



Progetto
[FASE 3]

OPERE A CONTRIBUTO AGGIUNTIVO

Finalità
VIABILITA'
PLANIMETRIA
STATO DI PROGETTO

data 31.03.2016 scala 1:200 serie F3- CA numero VP 02c

aggiornamenti
B - 17.03.2016 - Adeguamento a conferenza dei servizi - 3/6/2015
C - 31.03.2016 - Adeguamento note 1/12/2015 e 17/03/2016

Richiedenti
ESSELUNGA S.P.A.
20092 Livorno di Prato (PR)
via Giambattista 1
c.f. 01250720169

CAMPEDELLI OSVALDO
37138 Verona
via Canale 44
c.f. CMP SLD 34729 L781Z

Progetto
ARCH. RENATO MARCHESINI
37132 Verona - via Italia 21
tel. 045 8450027 - fax 045 8450081
renato.marchesini@gmail.it

Progetto e D.L.
INGEGNERI ASSOCIATI BOSCO E MORTELLI
37132 Verona - via Trento 22
tel. 045 273988 - fax 045 8194653
info @ biemmaini.it

Progetto Illuminazione Pubblica
PLANNING
Ingegneria Industriale
via Spalla Piacca 10
20052 Monza
tel. 039 386524 - fax 039 2350202
planning@studioplanning.it