


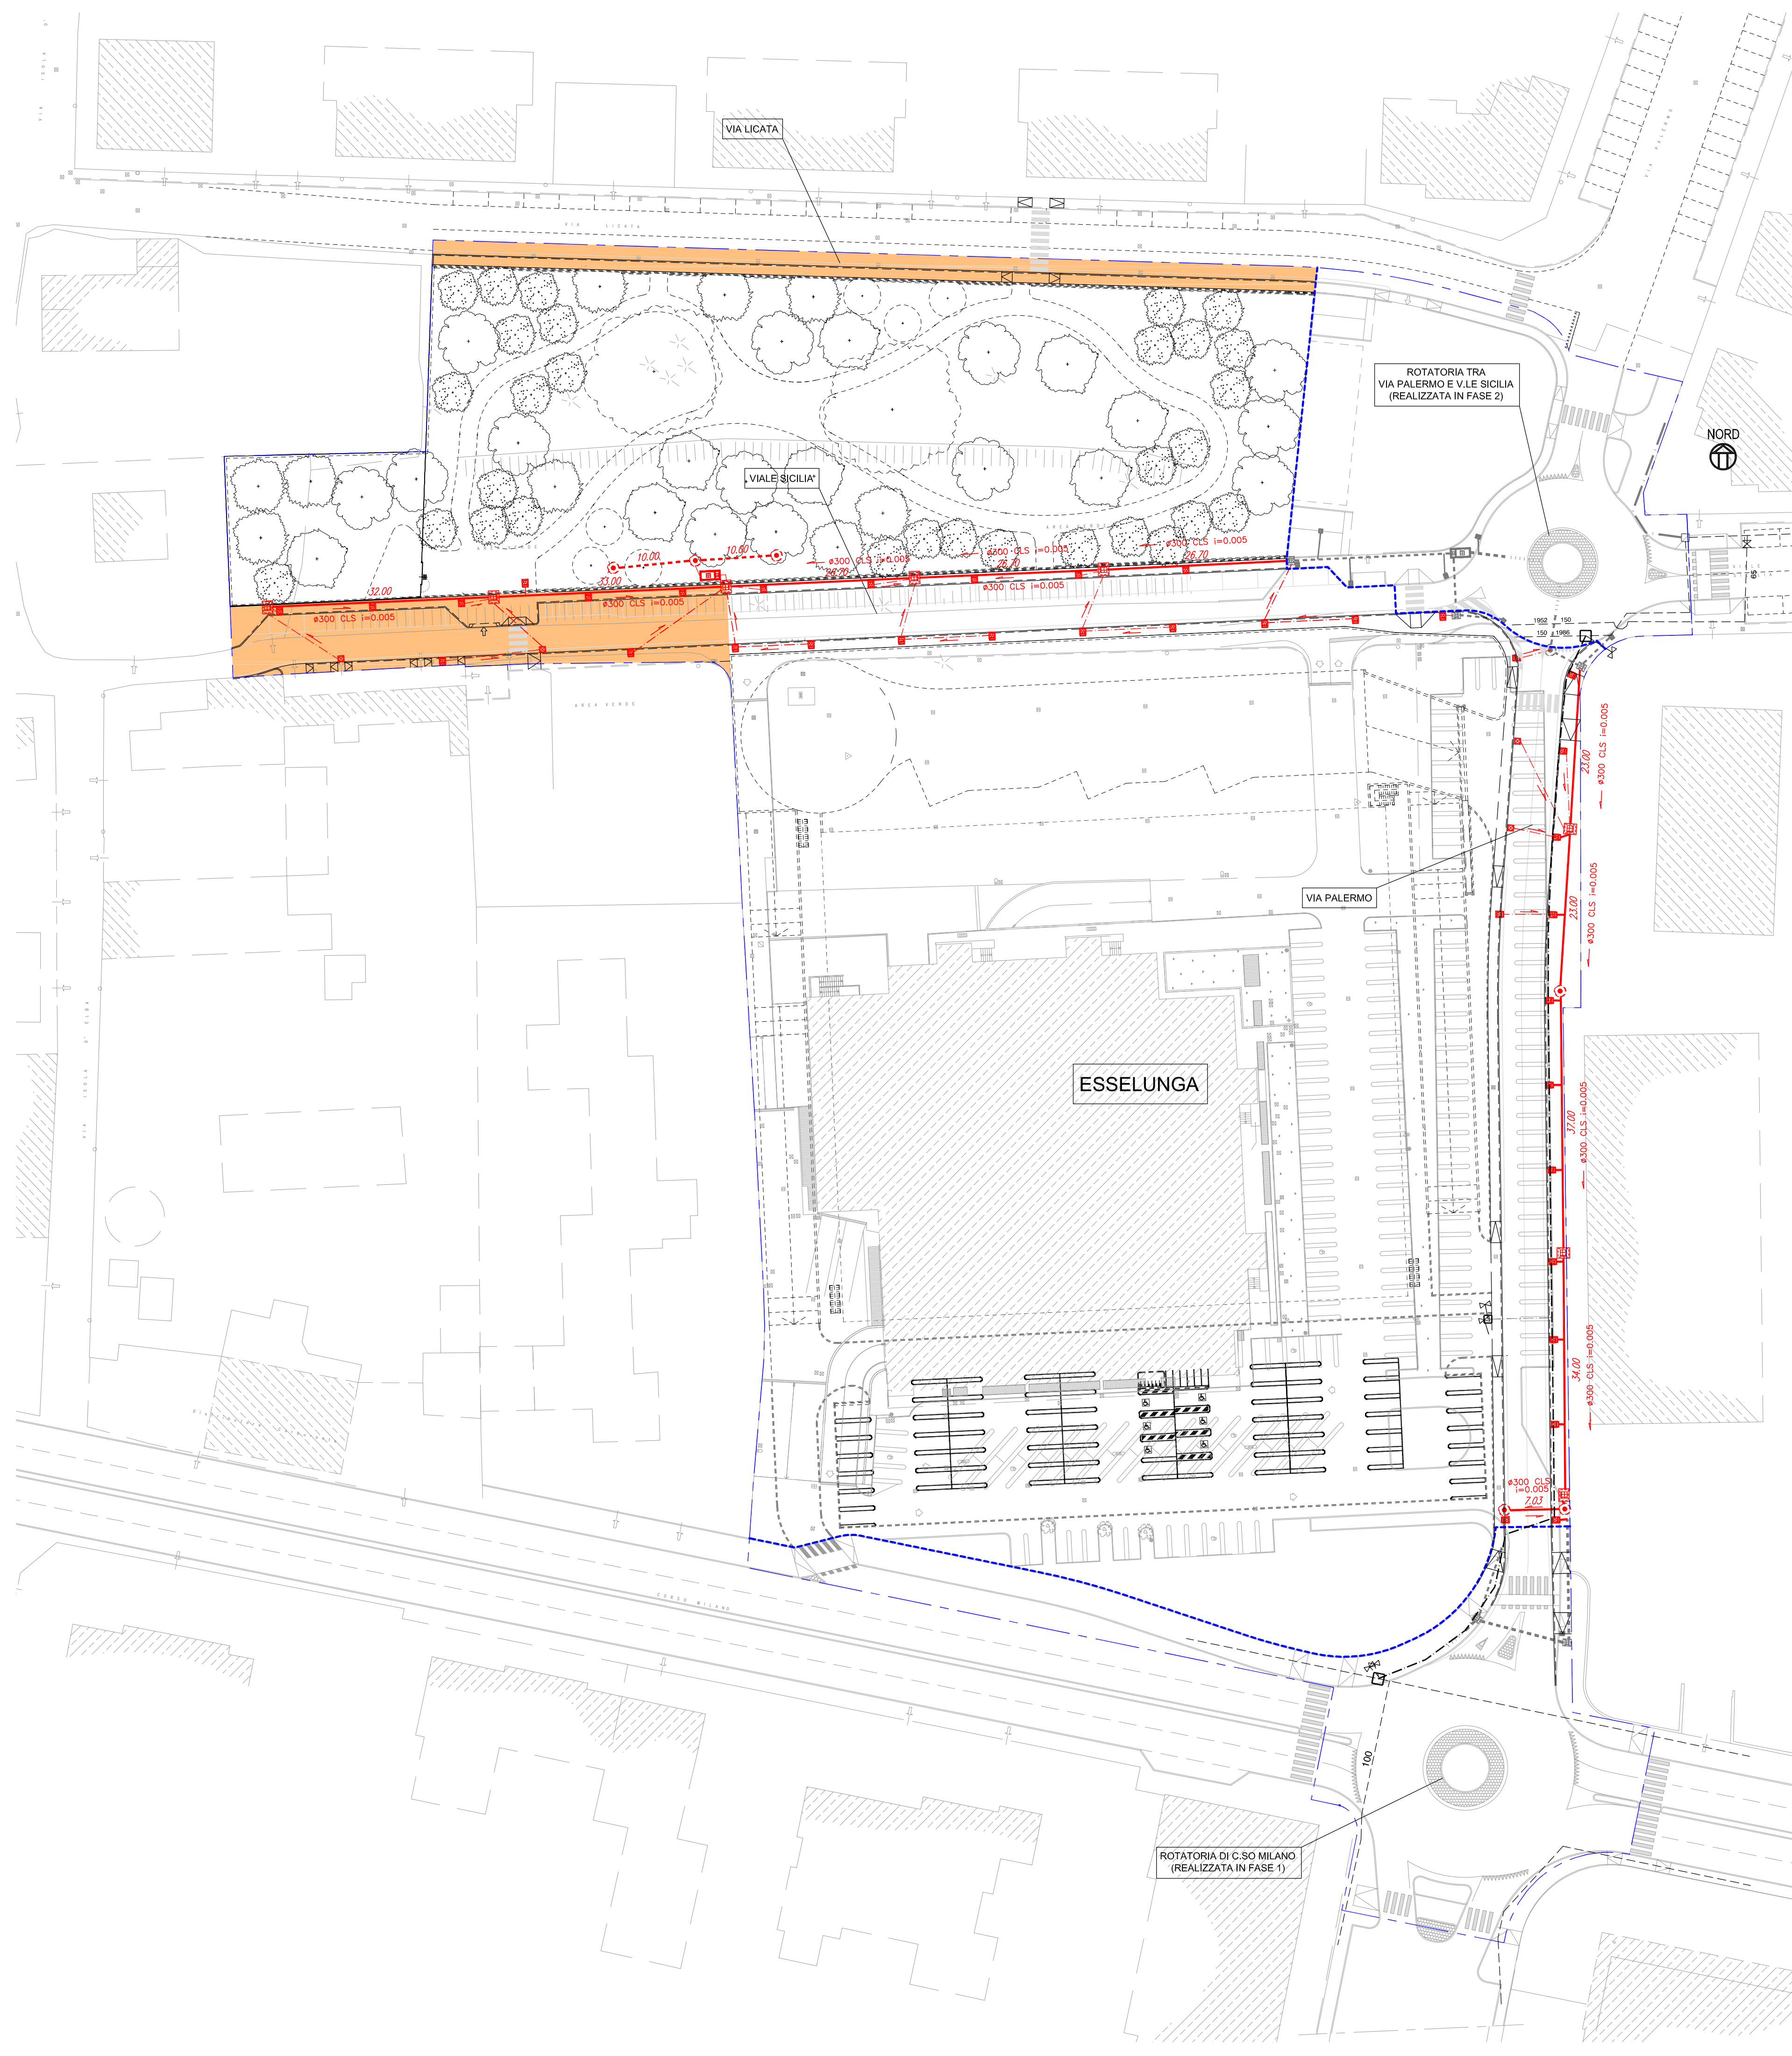

LEGENDA OPERE IDRAULICHE  
FOGNATURA ACQUE METEORICHE


- COLLETTORE ACQUE METEORICHE IN CLS ø300  
sez. scavo medio ø30cm = 0.80x1.00m
- TUBAZIONE IN PVC S8 ø200  
sez. scavo medio ø200mm = 0.80x0.60m
- TRINCEA DRENANTE CON  
TUBAZIONI FORATE IN CLS ø600
- CADITOIA STRADALE A BOCCA DI LUPO
- CADITOIA STRADALE CON GRIGLIA IN  
GHISA CLASSE D400
- POZZETTO DI ISPEZIONE IN CLS cm  
80X100 ACQUE BIANCHE
- POZZO DRENANTE DI DISPERSIONE Dint= 150cm  
H(drenante)=2.50m
- POZZETTO DISSABBIATORE
- OPERE IDRAULICHE REALIZZATE  
NELLE FASI PRECEDENTI

LEGENDA RETE ACQUEDOTTO

- TUBAZIONI ACQUEDOTTO ESISTENTE
- TUBAZIONI ACQUEDOTTO DI PROGETTO  
DE160 IN PEAD PE100 SN16
- POZZETTO PER ACQUEDOTTO  
CON CHIUSINO IN GHISA CLASSE D400
- SARACINESCA DI SEZIONAMENTO
- PREDISPOSIZIONE ALLACCIAMENTO UTENZA
- STANDARD URBANISTICI:  
PARCHEGGIO E PARCO PUBBLICO  
OPERE EDILI SUPERMERCATO  
(vedere elaborati specifici)
- LIMITE P.I.R.U.
- LIMITE AMBITO FASI PRECEDENTI
- OPERE PUBBLICHE A  
CONTRIBUTO AGGIUNTIVO

Comune di Verona  
PIANO INTEGRATO DI RIQUALIFICAZIONE URBANISTICA  
"ESSELUNGA DI CORSO MILANO" (L.R. 23/99)

Località  
CORSO MILANO, VIA PALERMO, VIA LICATA

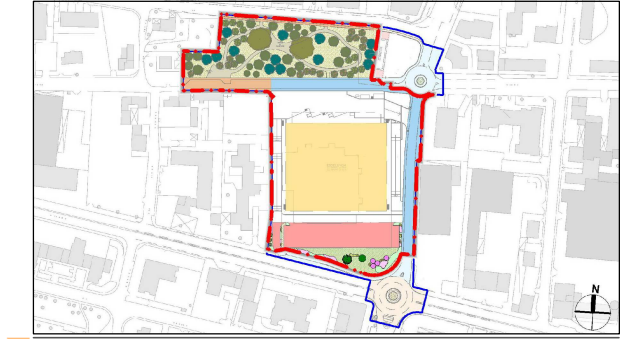

Progetto  
FASE 3

OPERE A  
CONTRIBUTO AGGIUNTIVO

Tavola  
VIABILITA'  
PLANIMETRIA IDRAULICA

|   |        |        |
|---|--------|--------|
| data   | scala  | serie  |
| 31.03.2016   | 1:500  | F3- CA |
| numero   | VP 03c |        |
| aggiornamenti<br>B - 17.03.2016 - Adeguamento a conferenza dei servizi - 3/6/2015<br>C - 31.03.2016 - Adeguamento note 1/12/2015 e 17/03/2016 |        |        |

Richiedenti  
ESSELUNGA S.P.A.  
20090 Limbo di Pioltello (MI)  
via Giambologna 1  
c.f.: 01255720169

CAMPEDELLI OSVALDO  
37138 Verona  
via Cattedrale 44  
c.f.: CMP SLD 34729 L7812

Progetto  
ARCH. RENATO MARCHESINI  
37132 Verona - via Unità d'Italia 21  
tel: 045 9450067 - fax: 045 9450061  
renato.marchesini@tin.it

Progetto e D.L.  
INGEGNERI ASSOCIATI BOSCATO E MORATELLI  
Dott. Ing. Ines Moratelli  
37124 Verona - via Trento 22  
tel: 045 573898 - fax: 045 8194853  
info@bismoratel.it

Progetto Illuminazione Pubblica  
PLANNING  
Ingegneria Implantistica  
via Spalto Fiordo, 10  
20052 Monza  
tel: 039 386521 - fax: 039 2329202  
planning@studioplanning.it

Approvato: D.G.R. n.3061 in data 02.10.2007

