



Cartello informativo e Cestino 75 litri (area cani)




Cestoni portarifiuti 110 e 75 litri

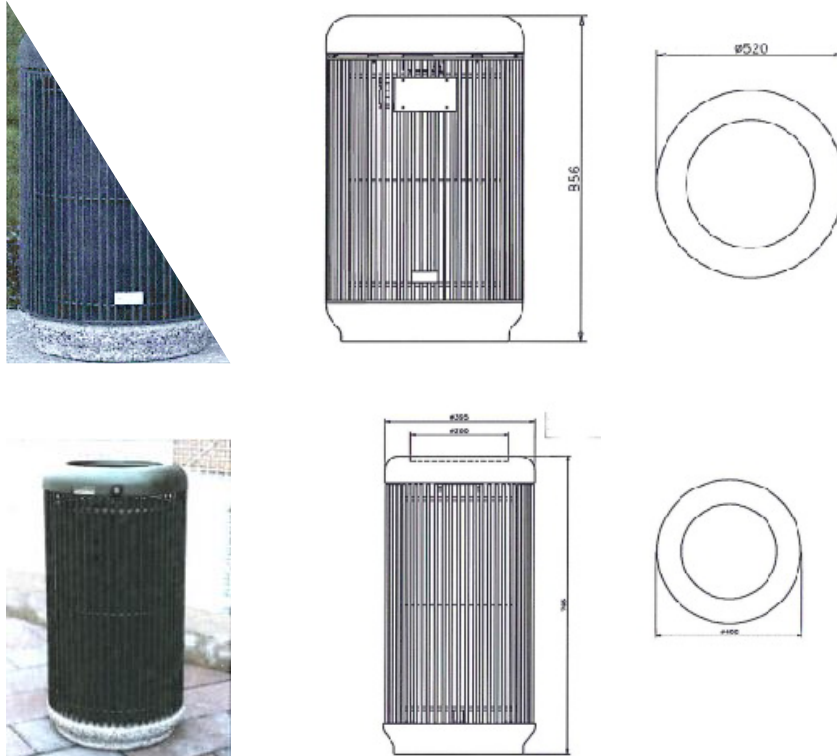


Fontana senza basamento e fontana con tazza (area cani)

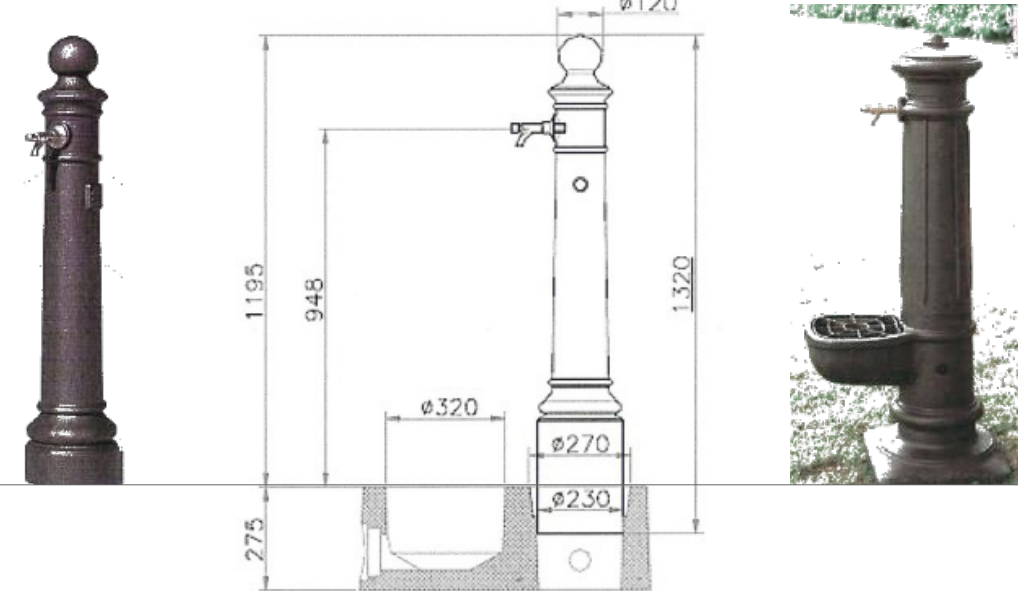


Panchina in legno 6 listoni

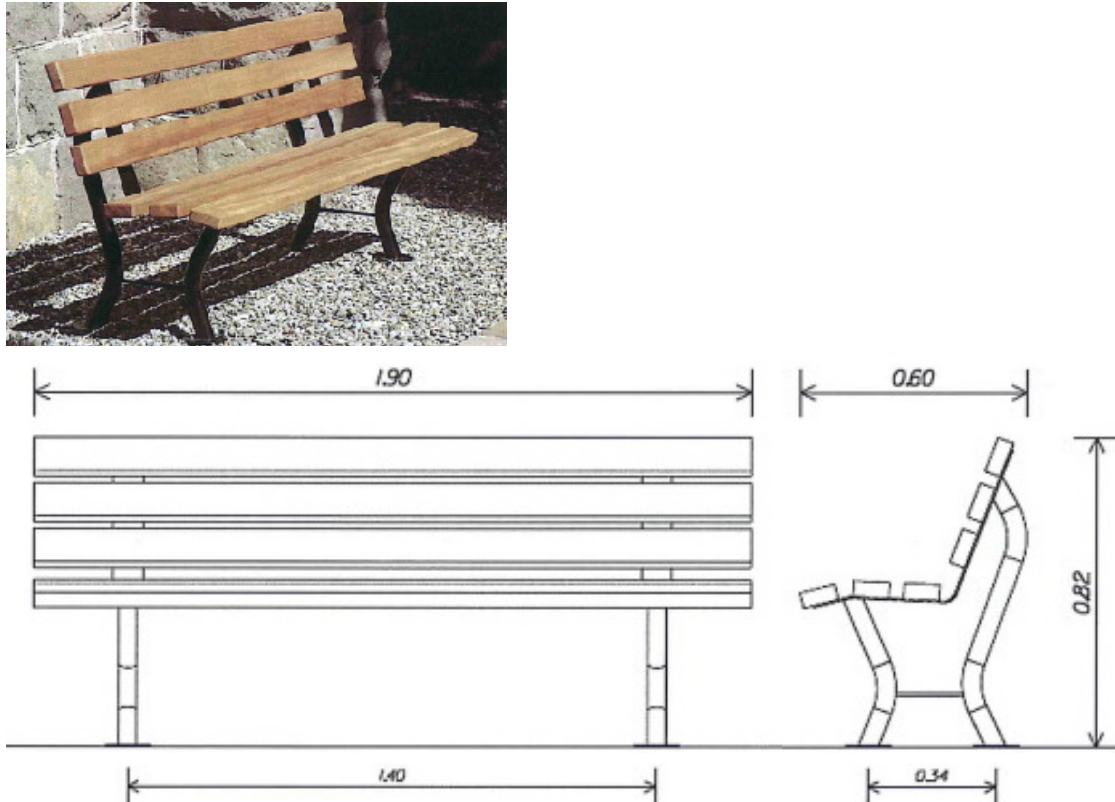

Portabicicletta modello "Verona" 6 posti - stalli ortogonali

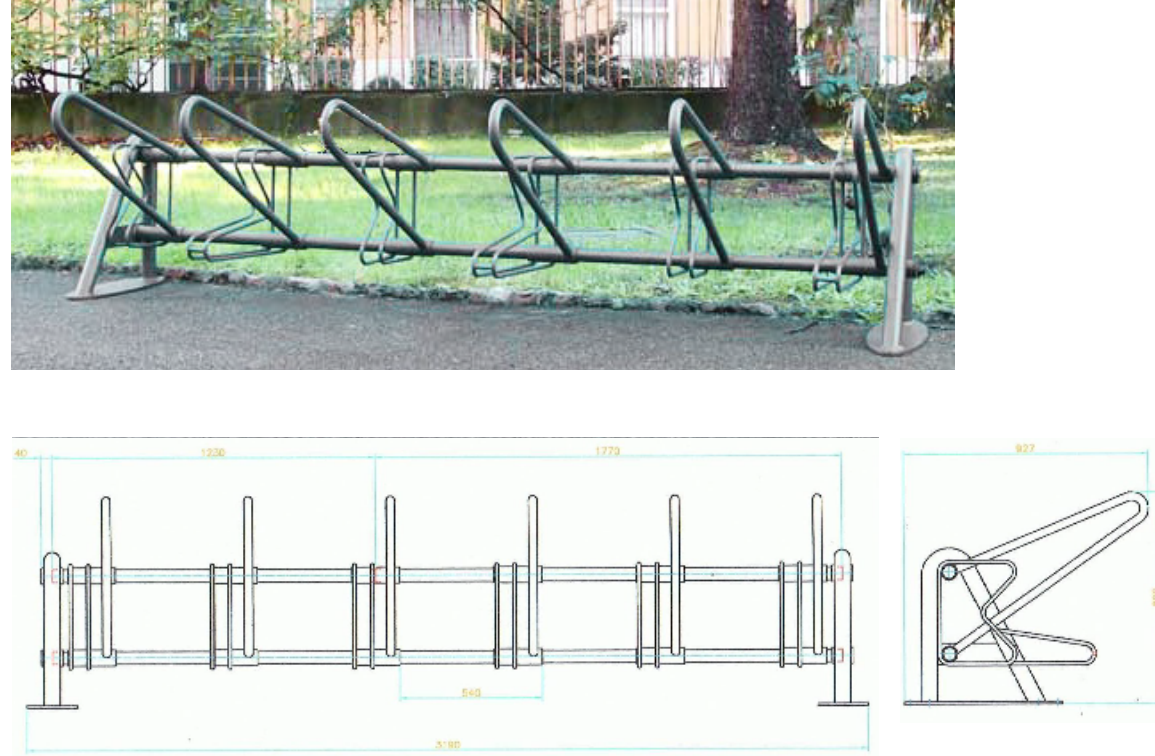


Recinzione in legno


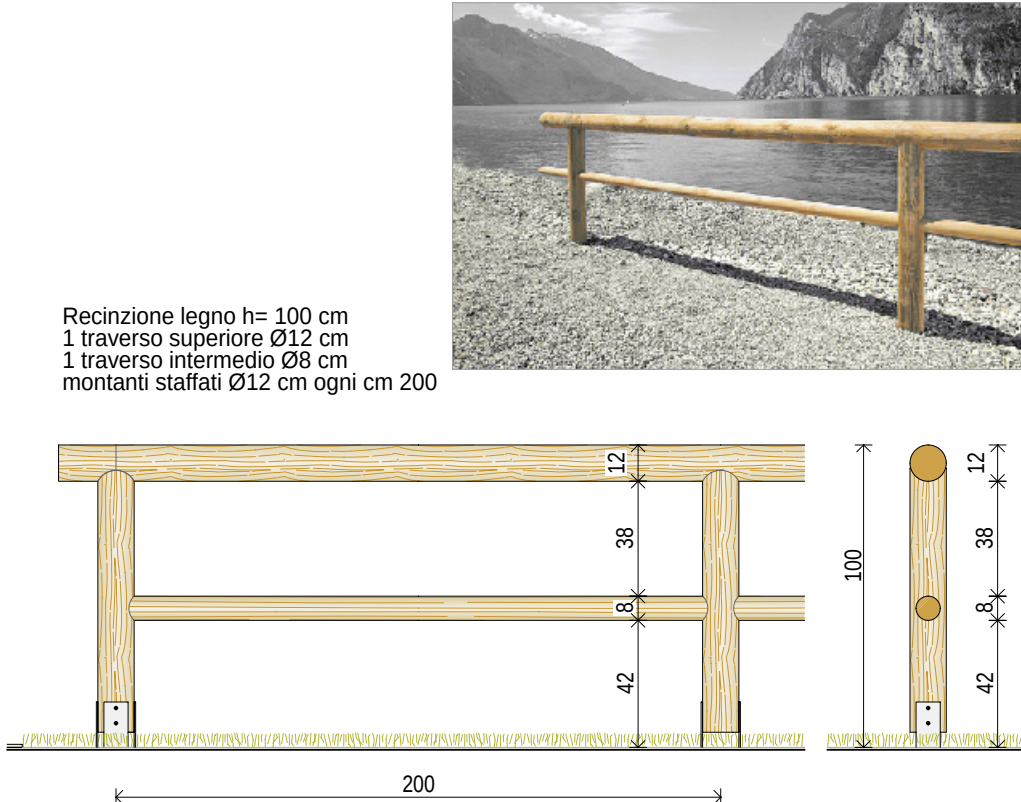


Immagini e scede tratte da: "INDICAZIONI TECNICHE per la realizzazione di opere pubbliche e di urbanizzazione opere stradali, del verde e dell'arredo urbano" redatto dal Coordinamento Strade del Comune di Verona

Simbologia generale Fase 3

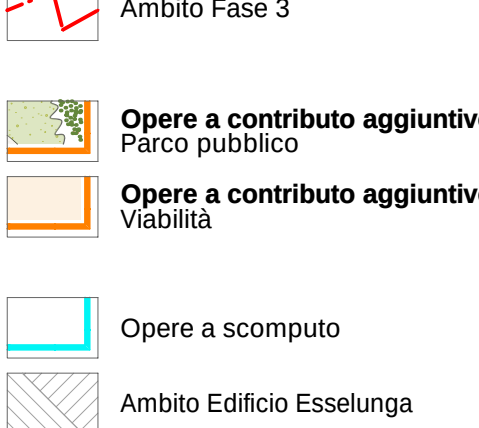

Simbologia elementi specifici

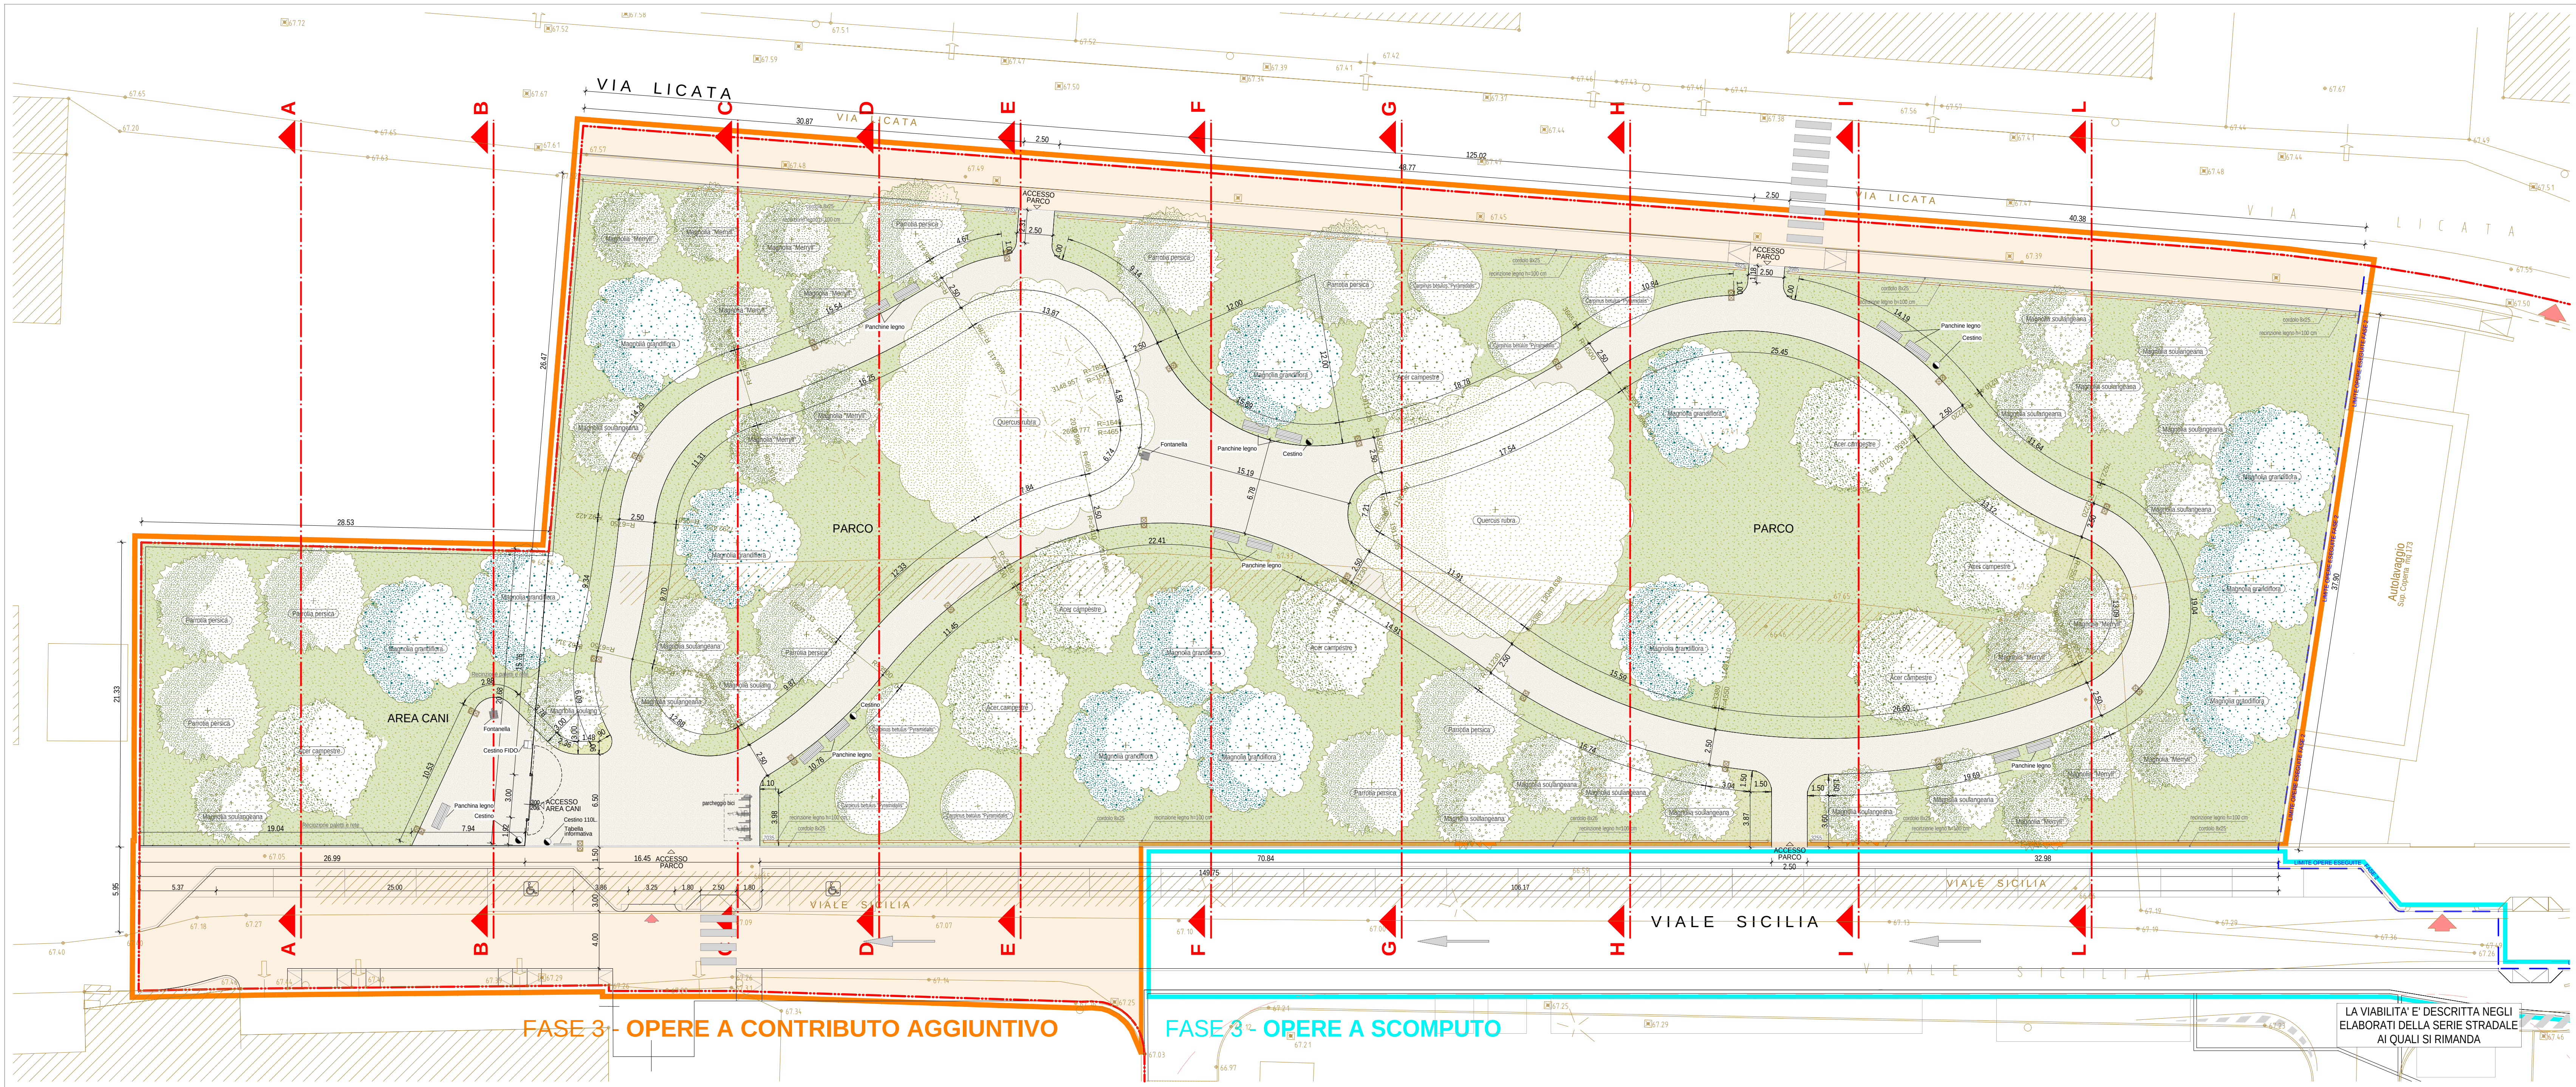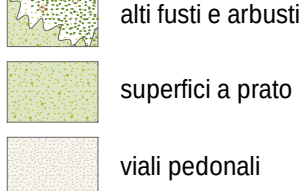

Comune di Verona
PIANO INTEGRATO DI RIQUALIFICAZIONE URBANISTICA
"ESSELUNGA DI CORSO MILANO"
(L.R. 2399)

Località
CORSO MILANO, VIA PALERMO, VIA LICATA

Progetto
FASE 3
OPERE A CONTRIBUTO AGGIUNTIVO
PARCO PUBBLICO
STATO DI PROGETTO

data 16.06.2014 scala 1:200 serie **F3 - CA**
numero **OP3 02c**

approvazioni:
B - 27.08.2015 - Adeguamento a conferenza dei servizi - 03/06/2015
C - 31.03.2016 - Adeguamento note 1/2/2015 e 17/03/2016

Richiedenti:
ESSELUNGA S.P.A.
20090 Leno di Prosecco (MI)
Via Gariboldina, 1
c.f. 01202702039

F.T.O.

Campebelli Osvaldo
37138 Verona
Via Calabre 14
c.f. CNP SLD 34729 17612

F.T.O.

Progetto
ARCH. RENATO MARCHESINI
37132 Verona - Via Italia 21
tel. 045 8450557 - fax: 045 8450581
renato.marchesini@univr.it

F.T.O.

Progetto di E.I.
INGEGNERI ASSOCIATI BOSCATO E MORATELLI
37124 Verona - Via Trento 22
tel. 045 212988 - fax: 045 2124953
info@boscatomoratti.it

F.T.O.

Progetto Illuminazione Pubblica
PLANNING
Ingegneria impiantistica
Via Sallustiana, 10
20122 Milano
tel. 02 5800221 - fax: 02 5800202
planning@autoplanning.it

F.T.O.

Approvato: D.G.R. n.3961 in data 02.10.2007