



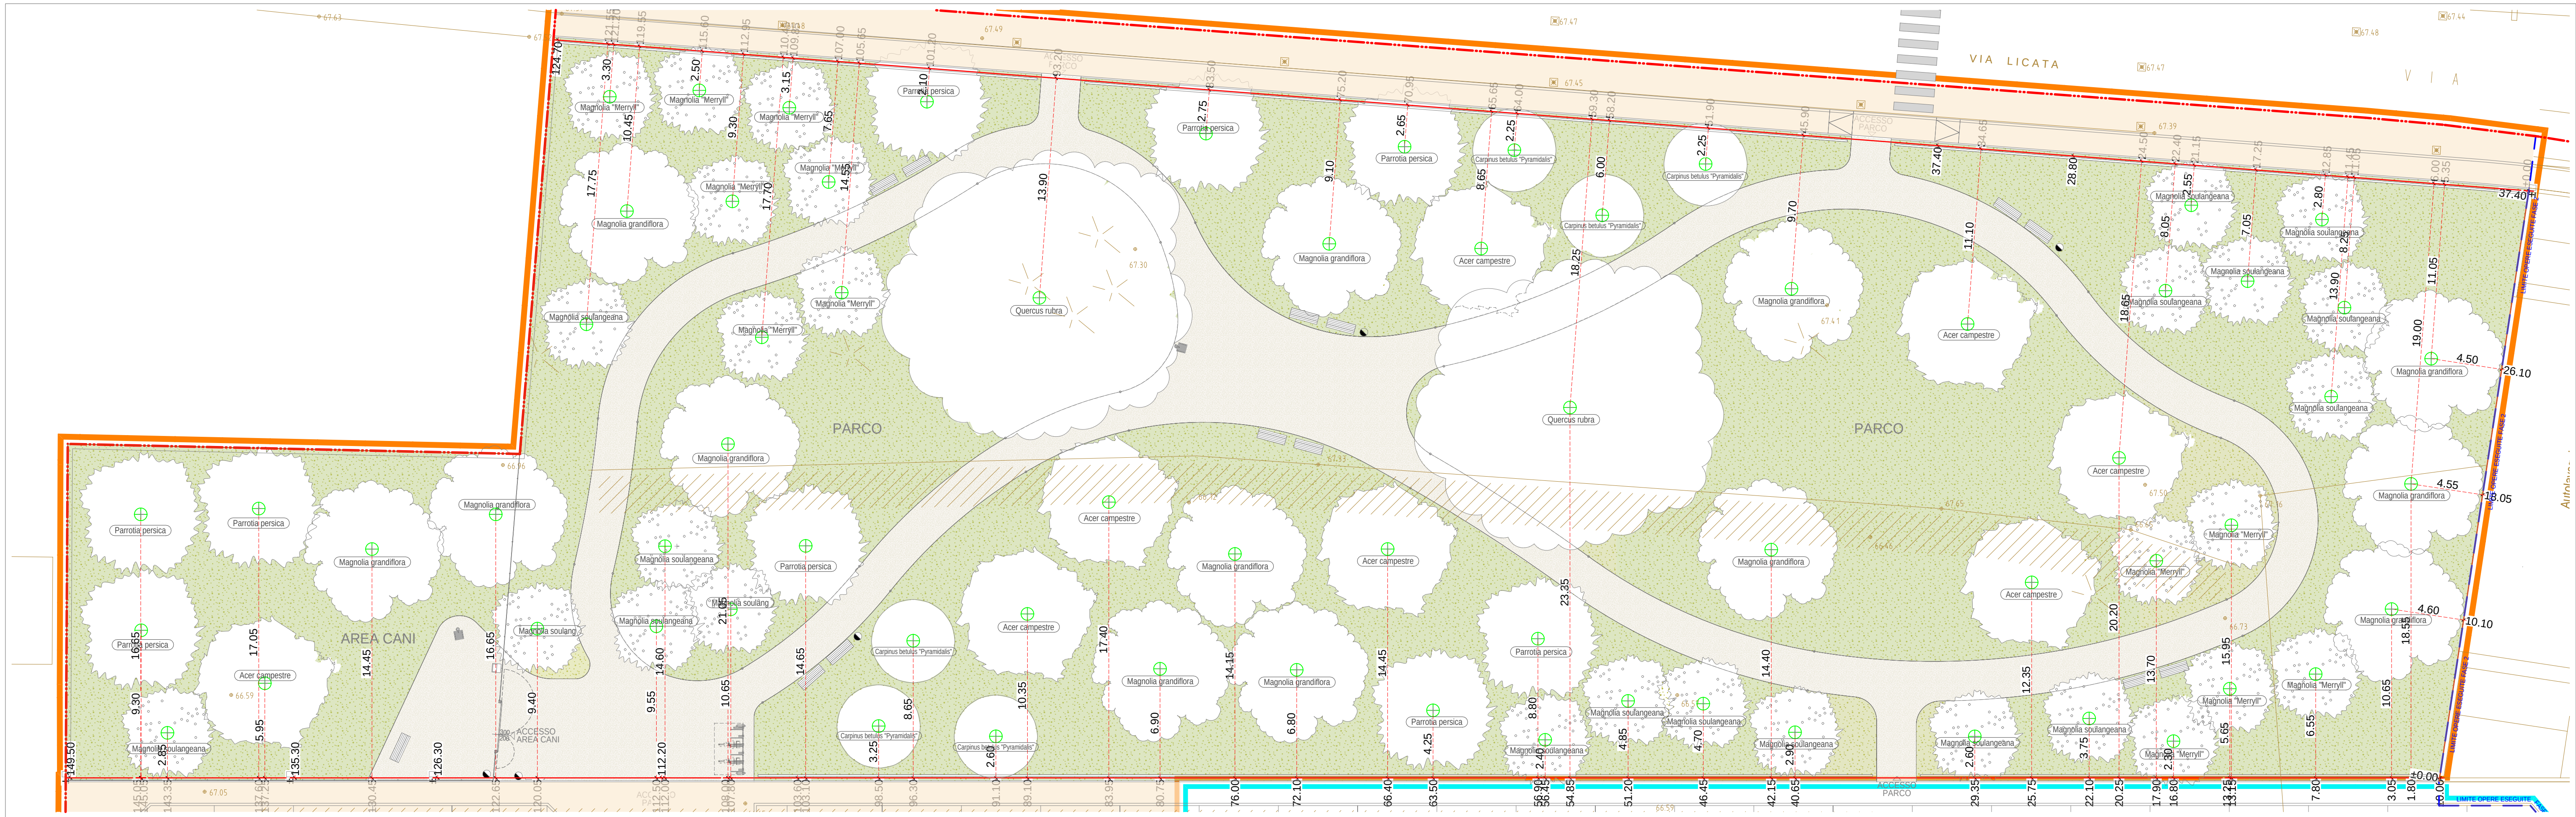


Posizionamento delle essenze 1:200

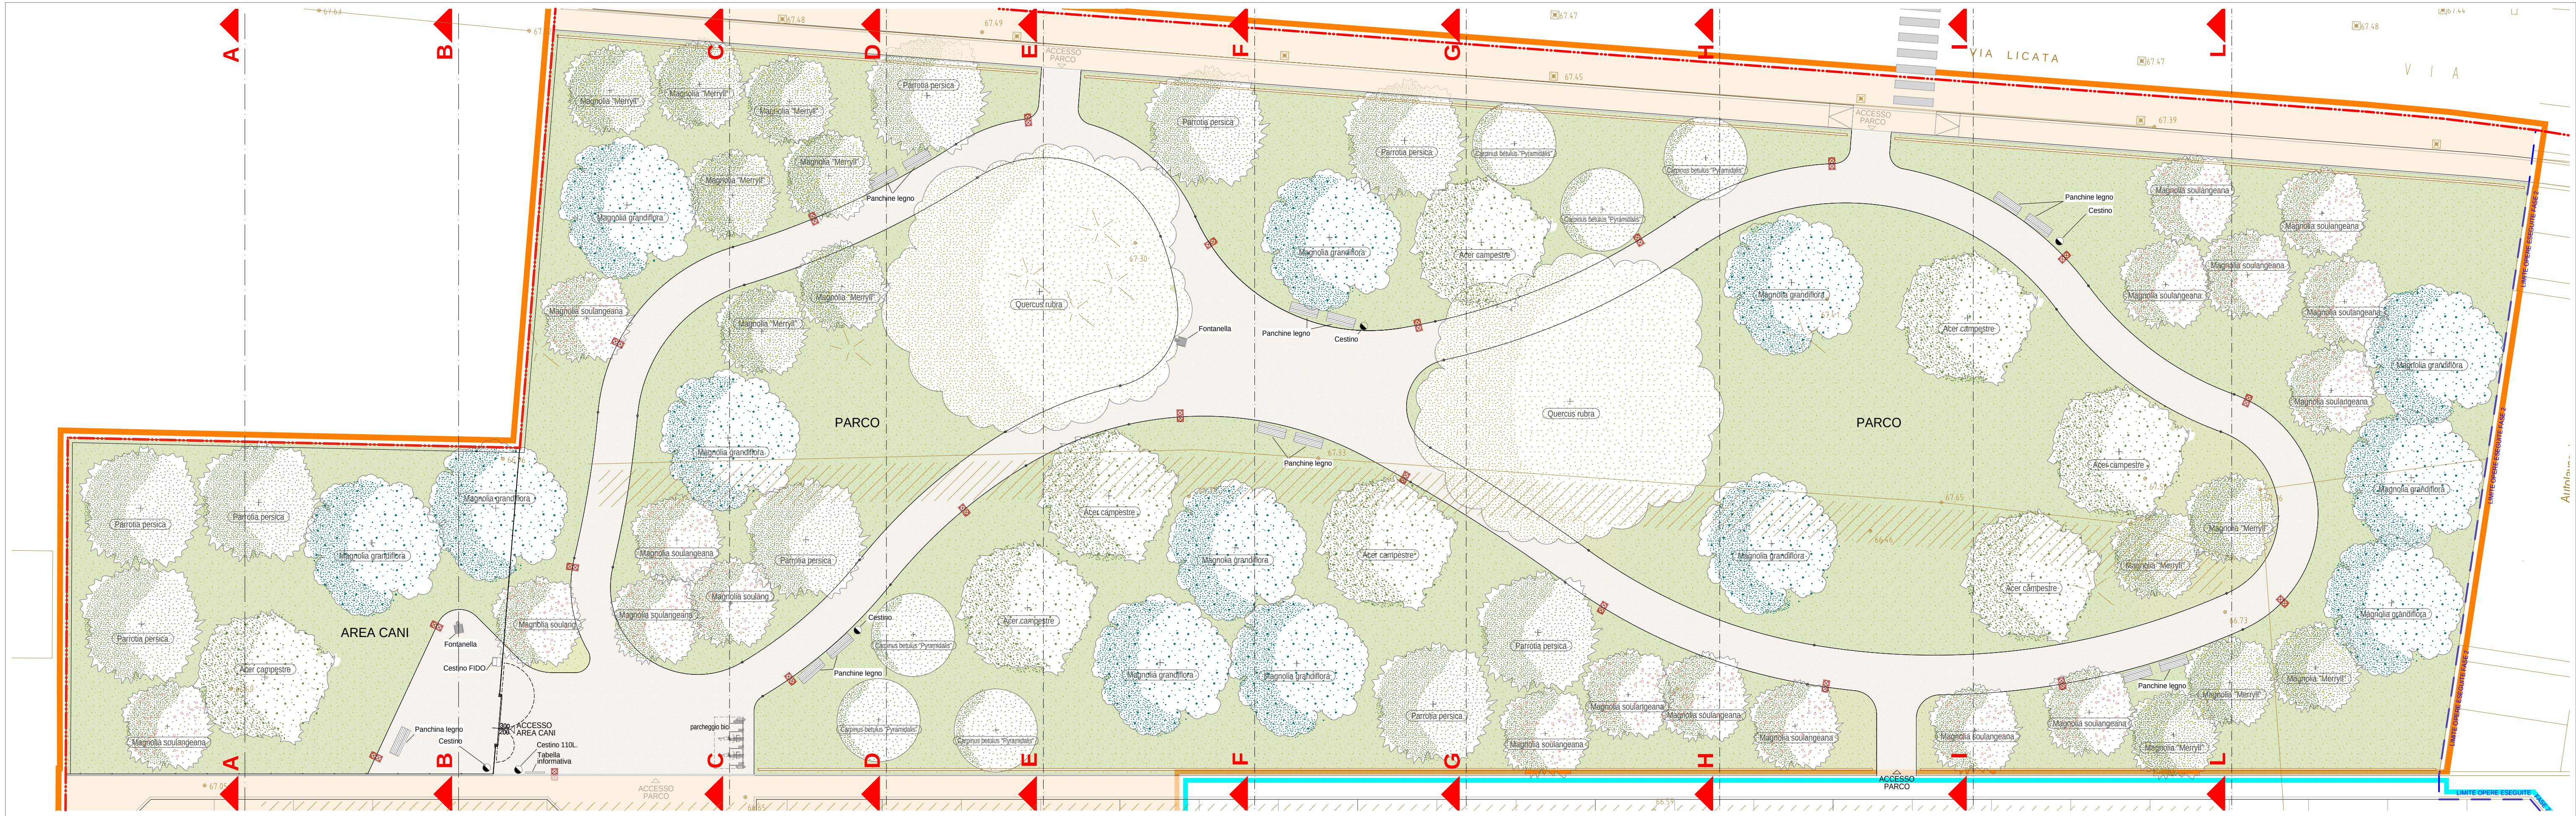


Planimetria generale 1:200

Abaco delle essenze

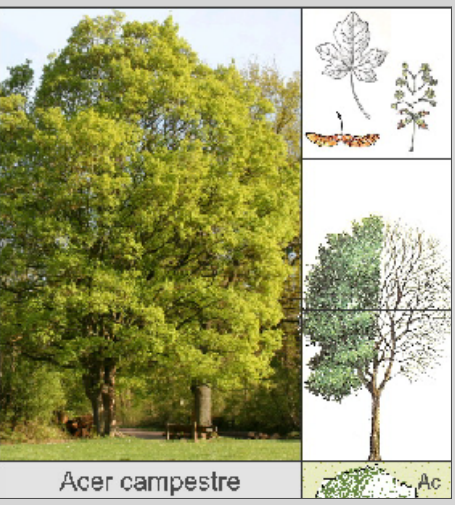

Acer campestre

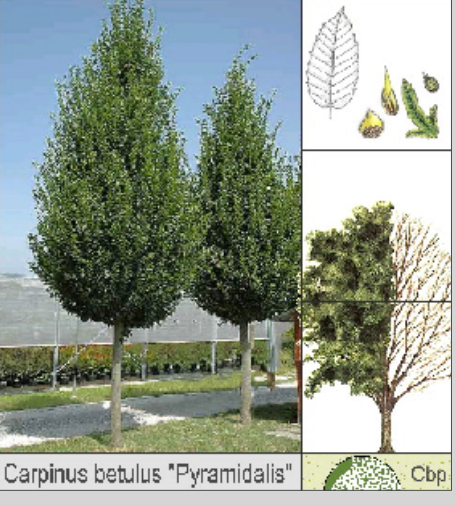


Carpinus betulus 'Pyramidalis'




Quercus rubra




Parrotia persica

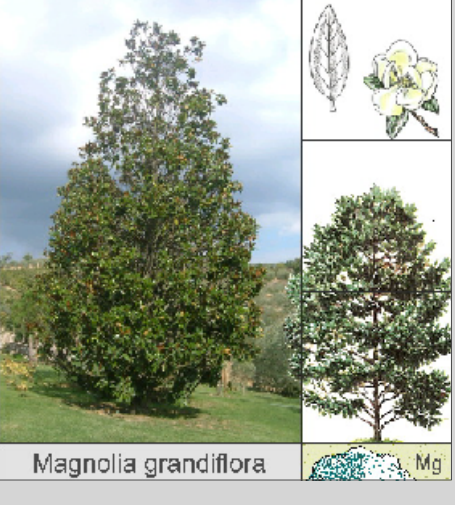

Magnolia grandiflora

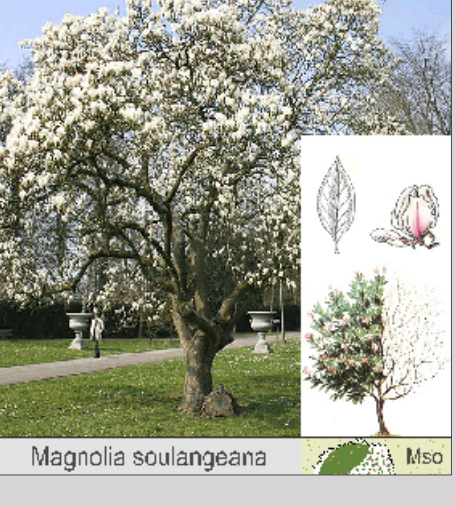

Magnolia soulangeana

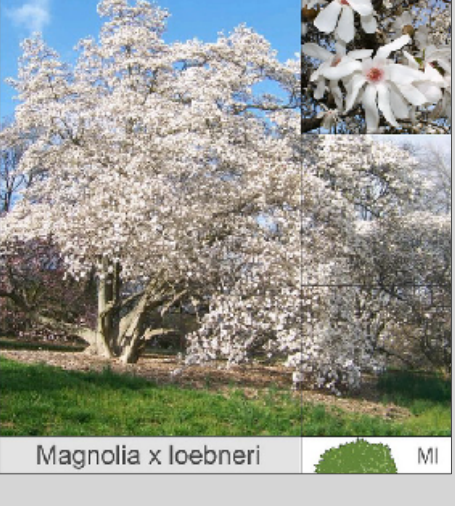

Magnolia x loebneri

Simbologia generale Fase 3

- Ambito Fase 3
- Opere a contributo aggiuntivo
- Opere a contributo aggiuntivo
- Opere a scomputo
- Ambito Edificio Esselunga

Simbologia elementi specifici

- alti fusti e arbusti
- superfici a prato
- viali pedonali

Qualità e quantità delle essenze

qualità	u.m.	quantità
Alti fusti		
Acer campestre	n.	8
Carpinus betulus "Pyramidalis"	n.	6
Magnolia grandiflora	n.	13
Parrotia persica	n.	9
Quercus rubra	n.	2
Arbusti		
Magnolia x loebneri "Merill"	n.	12
Magnolia soulangeana	n.	18

Comune di Verona
PIANO INTEGRATO DI RIQUALIFICAZIONE URBANISTICA "ESSELUNGA DI CORSO MILANO"
(L.R. 23/99)

Località
CORSO MILANO, VIA PALERMO, VIA LICATA

Progetto
FASE 3
OPERE A CONTRIBUTO AGGIUNTIVO
PARCO PUBBLICO ALLESTIMENTO DEL VERDE

Scala
16.06.2014 1:200

Serie
F3 - CA

numero
OP3 03c

aggiornamenti
B - 27.08.2015 - Adeguamento a conferenza dei servizi - 03/08/2015
C - 31.03.2016 - Adeguamento note 31/2/2015 e 17/03/2016

Richiedenti
ESSELUNGA S.P.A.

F.T.O.

Campepeleli OSVALDO

F.T.O.

Progetto
ARCH. RENATO MARCHESINI
27123 Verona - via Trento 23
tel. 045 8450087 - fax 045 8450081
email: renato.marchesini@univ.it

F.T.O.

Progetto e D.L.
INGEGNERI ASSOCIATI BOSCO E MORATELLI
Dott. Ing. Ines Moratello
27123 Verona - via Trento 23
tel. 045 873888 - fax 045 814893
info@boscoemoratelli.it

F.T.O.

Progetto illuminazione Pubblica
PLANNING
Ingegneria specializzata
via Spillo Pardo, 10
20124 Milano
tel. 02 396521 - fax 02 2329202
planning@subplanning.it

F.T.O.

Approvato
D.G.R. n.3961 del 02.10.2007