

LEGENDA:

PERIMETRO AMBITO

CONDOTTE ACQUE NERE

CONDOTTE ACQUE BIANCHE

CONDOTTE ACQUE MISTE

Pozzetto Fognatura N-G




Pozzetto Fognatura B-G

Caditoie stradali

PozzettoFognatura N-G per allaccio di progetto

POZZETTO SIFONATO DI PROGETTO

CONDOTTE ACQUE NERE

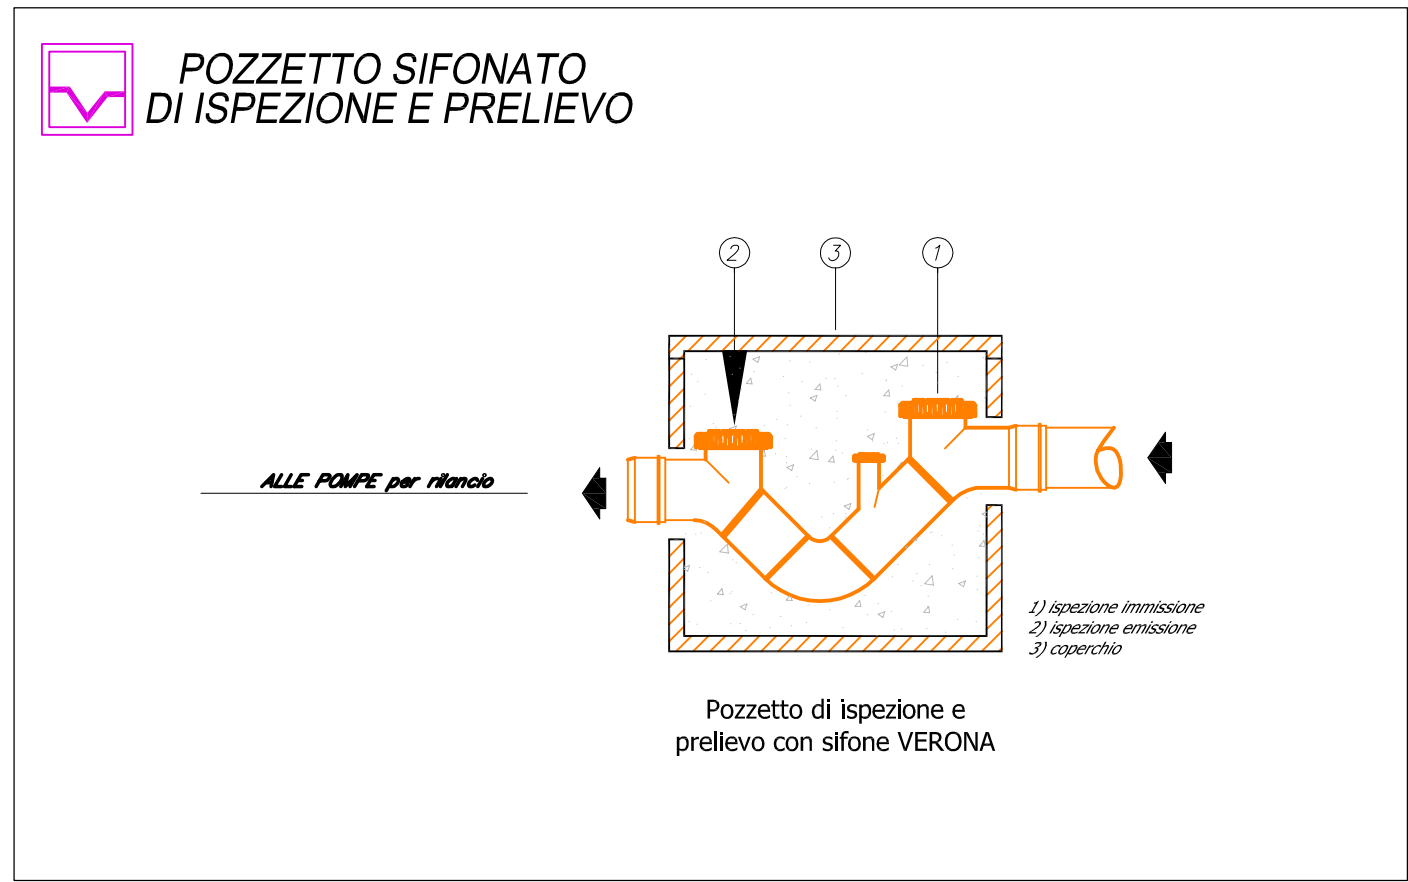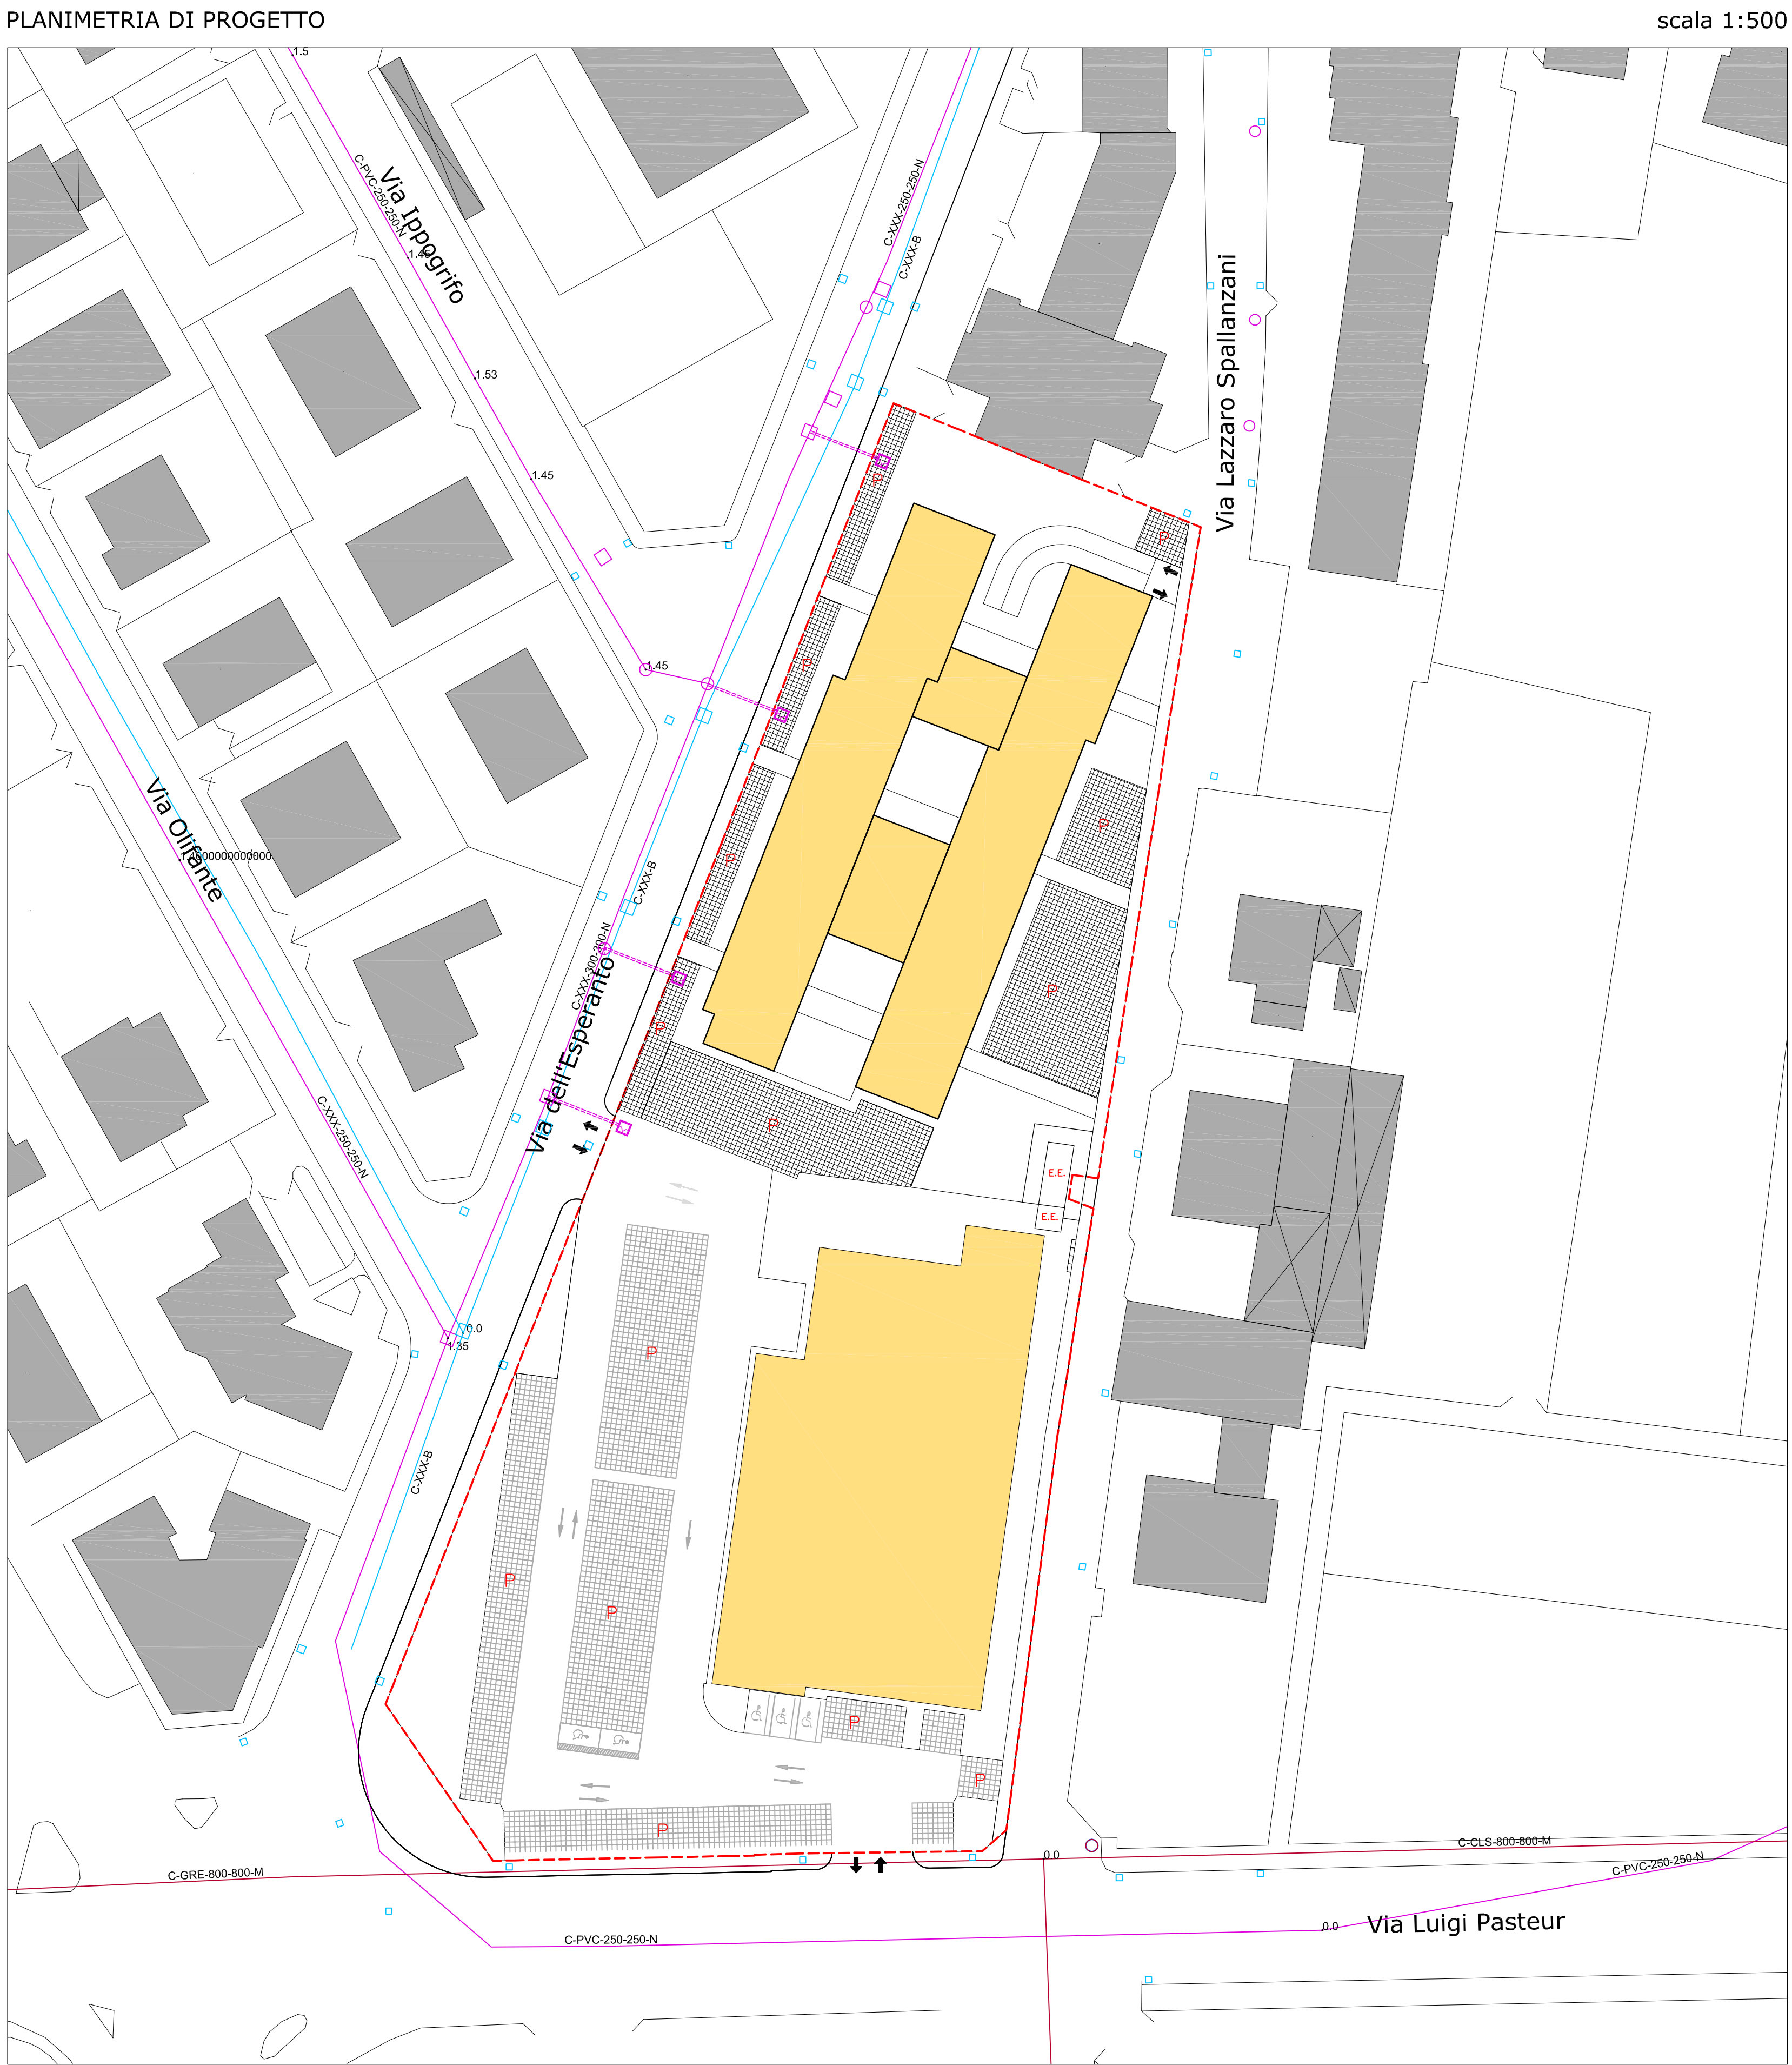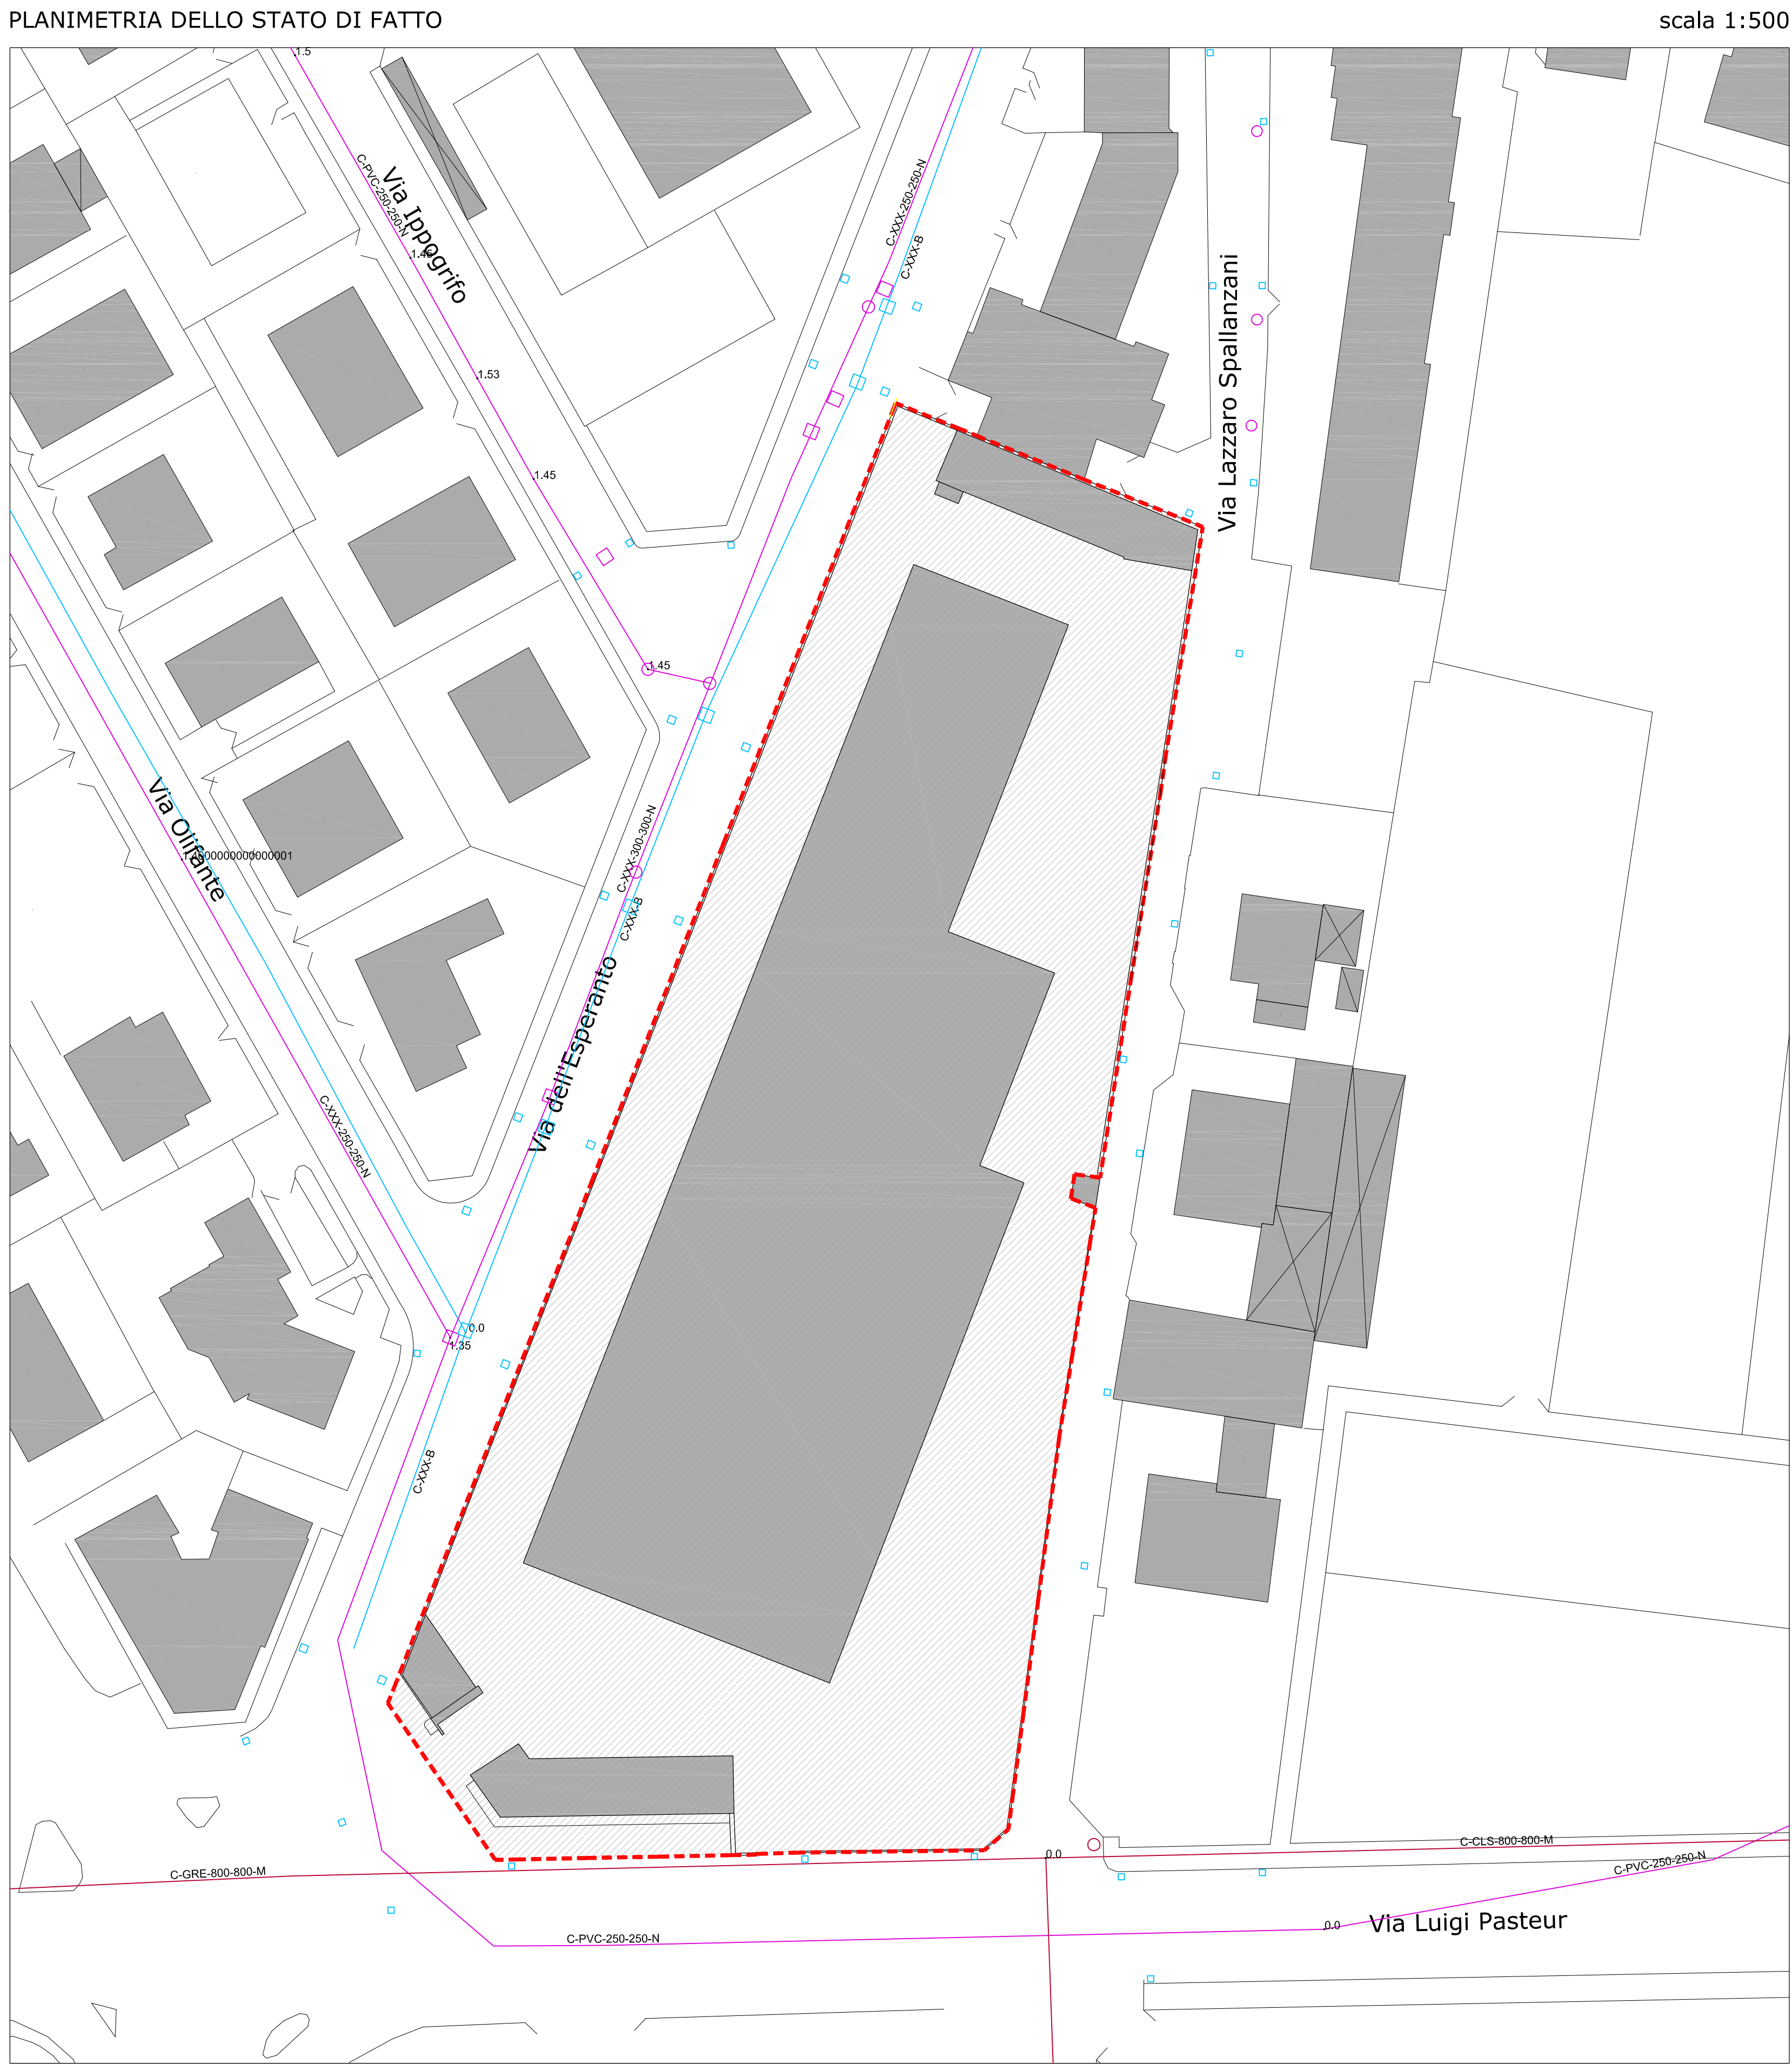

Intervento

VARIANTE
PROPOSTA DI PROGRAMMA INTEGRATO
DI RIQUALIFICAZIONE URBANISTICA
EDILIZIA AMBIENTALE
DELL'AREA EX "ZANETTI S.p.a."

STATO DI FATTO - PROGETTO

Comune di Verona

Scuderlando 2001 S.r.l.

consulenti

27135 verona - via dell'Esperanto, 1/d
tel. 0445/325551 - fax 0445/325513
E-mail: info@projectintegrati.it
geom. Daniele Previti

progettisti e dir. lavori

27135 verona - via dell'Esperanto, 1/d
tel. 0445/325551 - fax 0445/325513
E-mail: info@projectintegrati.it
arch. Paolo Danti

proprietà

Leg. Rapp. Moreno Nicolis

elaborato

infrastrutture a rete
FOGNATURA ACQUE NERE

classifica

scopo

11-12-2013 07-05-2012

elab. n. 05.5b 05.5