

LEGENDA:

PERIMETRO AMBITO

CAVI INTERRATI

CAVI AEREI

CAVI AEREI

PUNTO LUCE ESISTENTE tipologia 1

PUNTO LUCE ESISTENTE SOSPESO tipologia 3

Linea FG7OR sez. 2x6mmq

Quadro elettrico

Thorn Oxane 84W/BP8-50 CL2

Pozzetto ispezionabile

Nota: È RACCOMANDATO CHE PRATTE LUCE SIANNO ESEGUITE DAL PERSONALE TECNICO O ADDEBITO AL SERVIZIO DELL'EDILIZIONE DELLE OPERE DEL COMUNE DI VERONA.

Intervento

VARIANTE
PROPOSTA DI PROGRAMMA INTEGRATO
DI RIQUALIFICAZIONE URBANISTICA
EDILIZIA AMBIENTALE
DELL'AREA EX "ZANETTI S.p.a."

STATO DI FATTO -- PROGETTO

Comune di Verona

Scuderlando 2001 S.r.l.

Leg. Rapp. Moreno Nicola

considerati

progettati e dir. lavori

progettati

progettati

Studio Tecnico

danti paolo
architetto

27135 Verona - via dell'Esperanto, 1/d
tel. 0445/225555 - fax 0445/225555
E-mail: info@dantipaolo.it

geom. Daniele Previti

elaborato

Infrastrutture a rete
ILLUMINAZIONE PUBBLICA

arch. Paolo Danti

classifica

scopo

11-12-2013

07-05-2012

elab. n.



elab. n.

formato


A0

05.6b


05.6

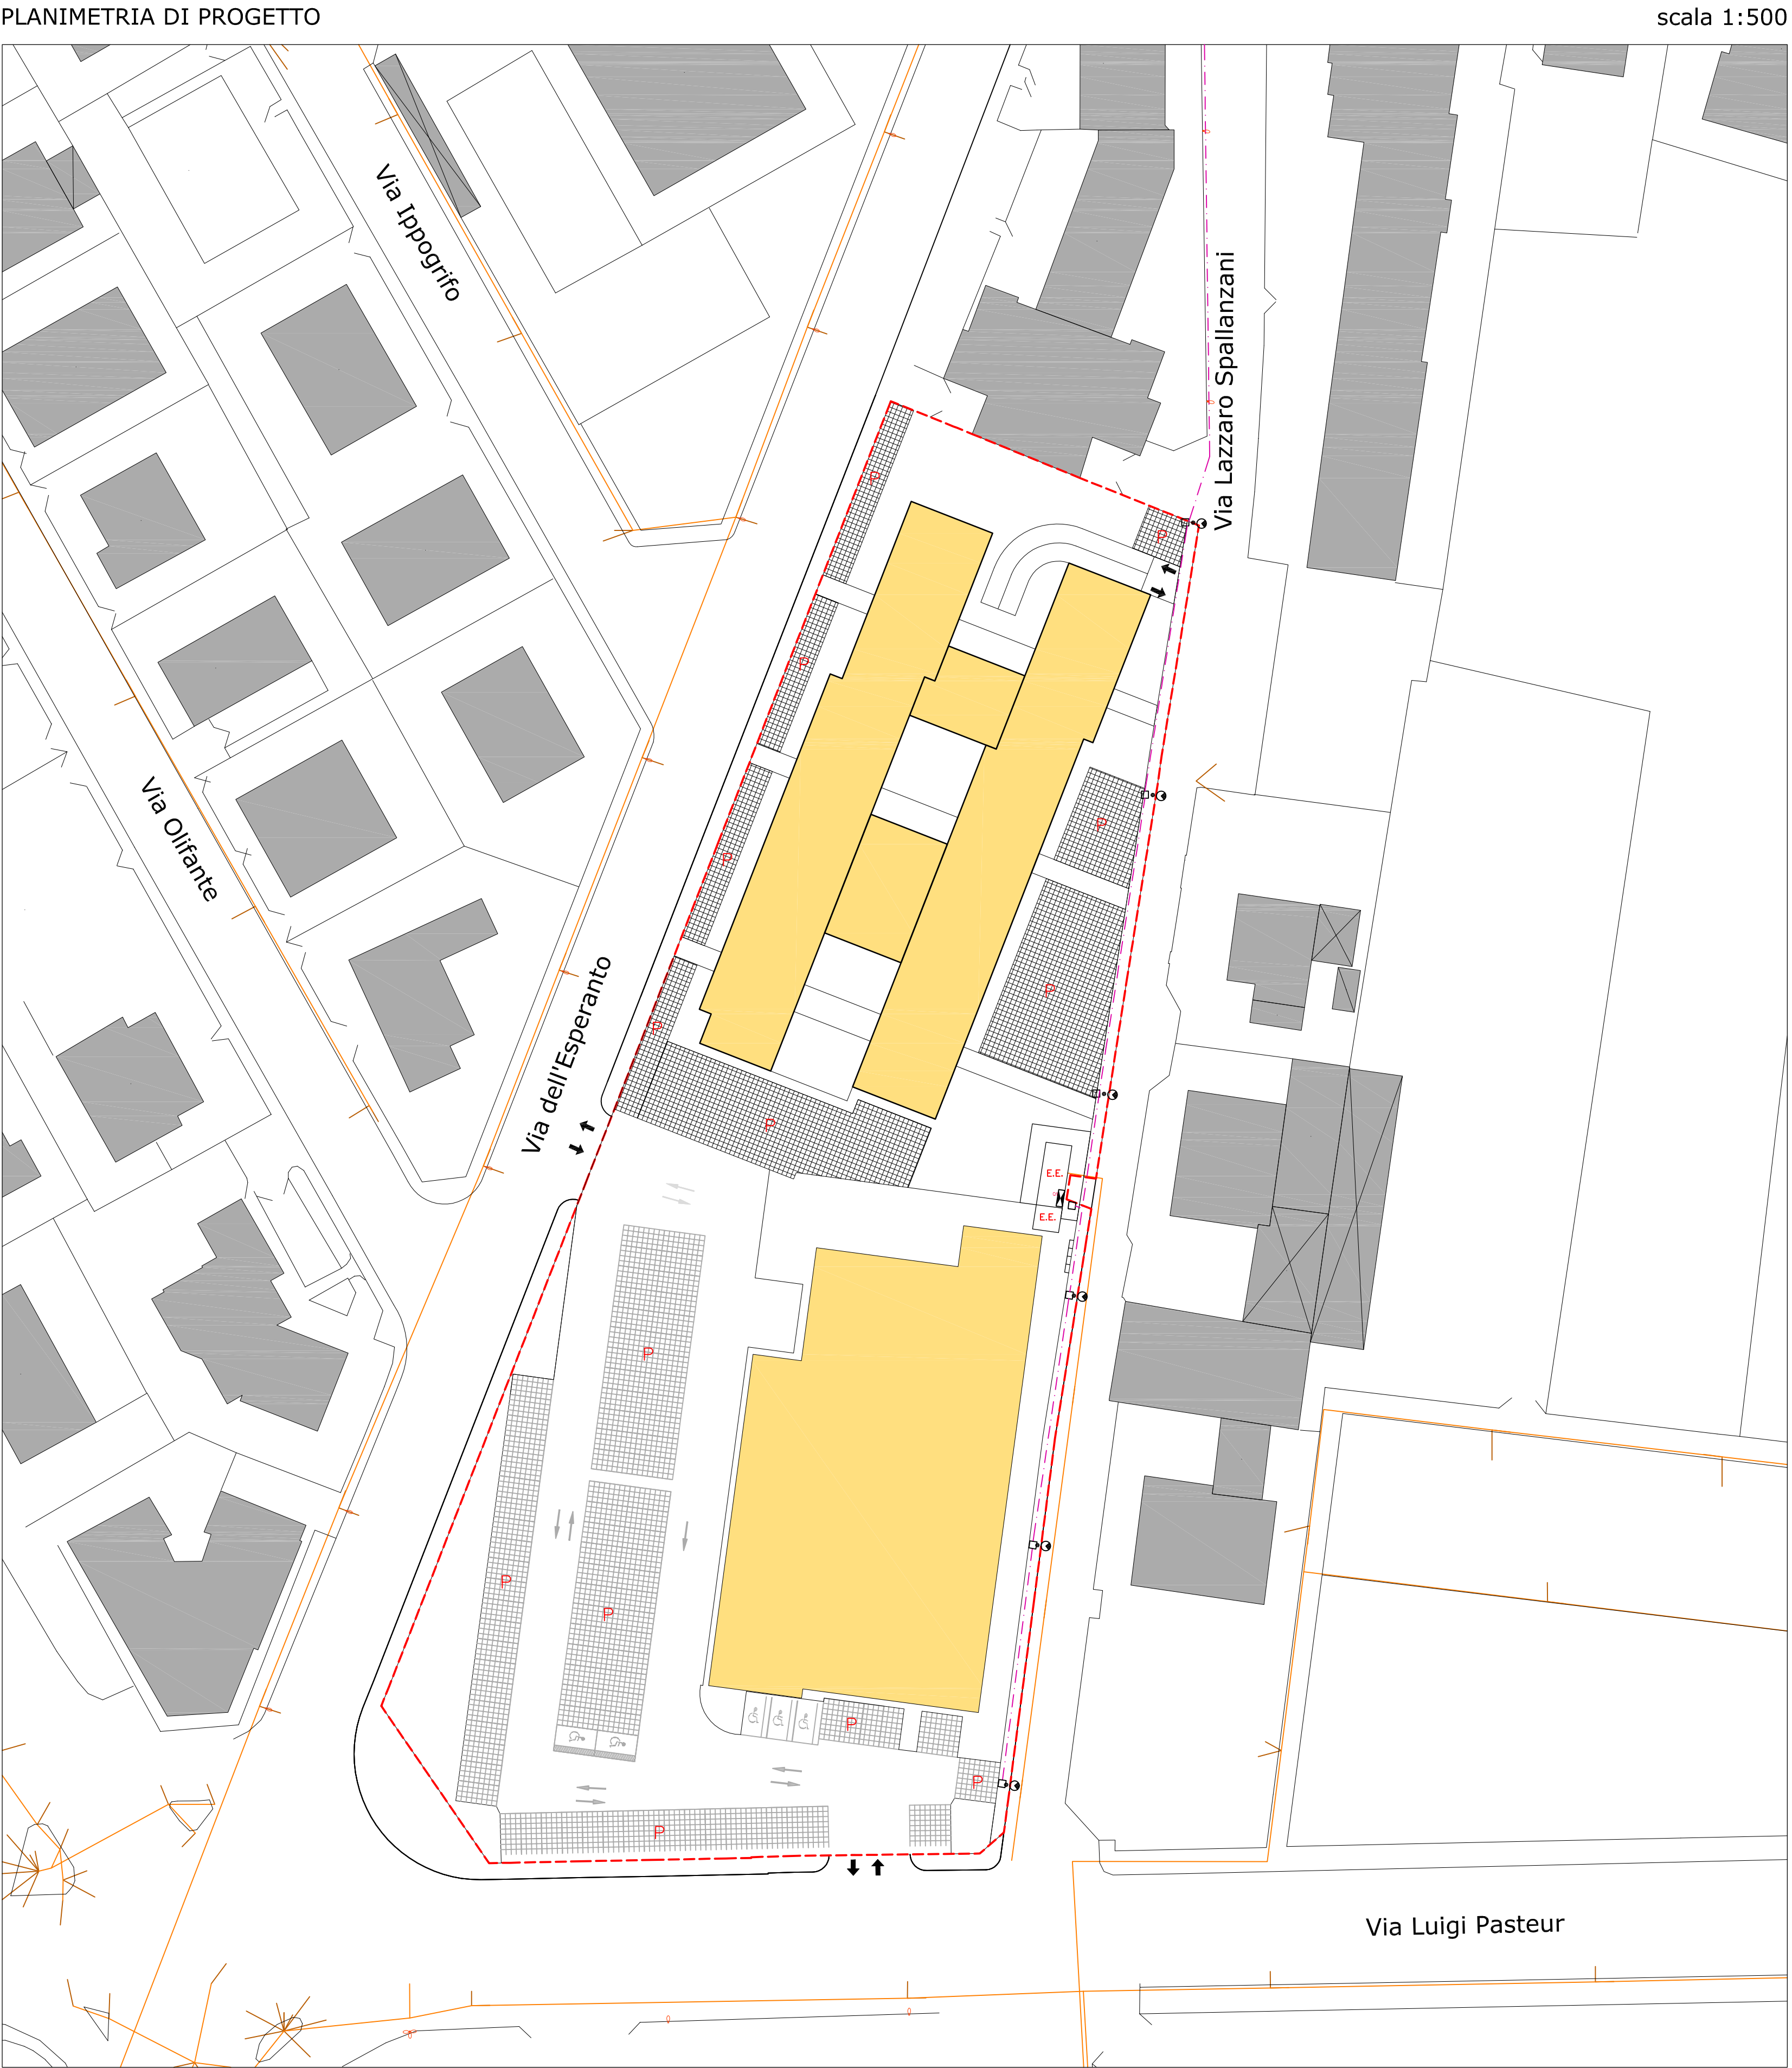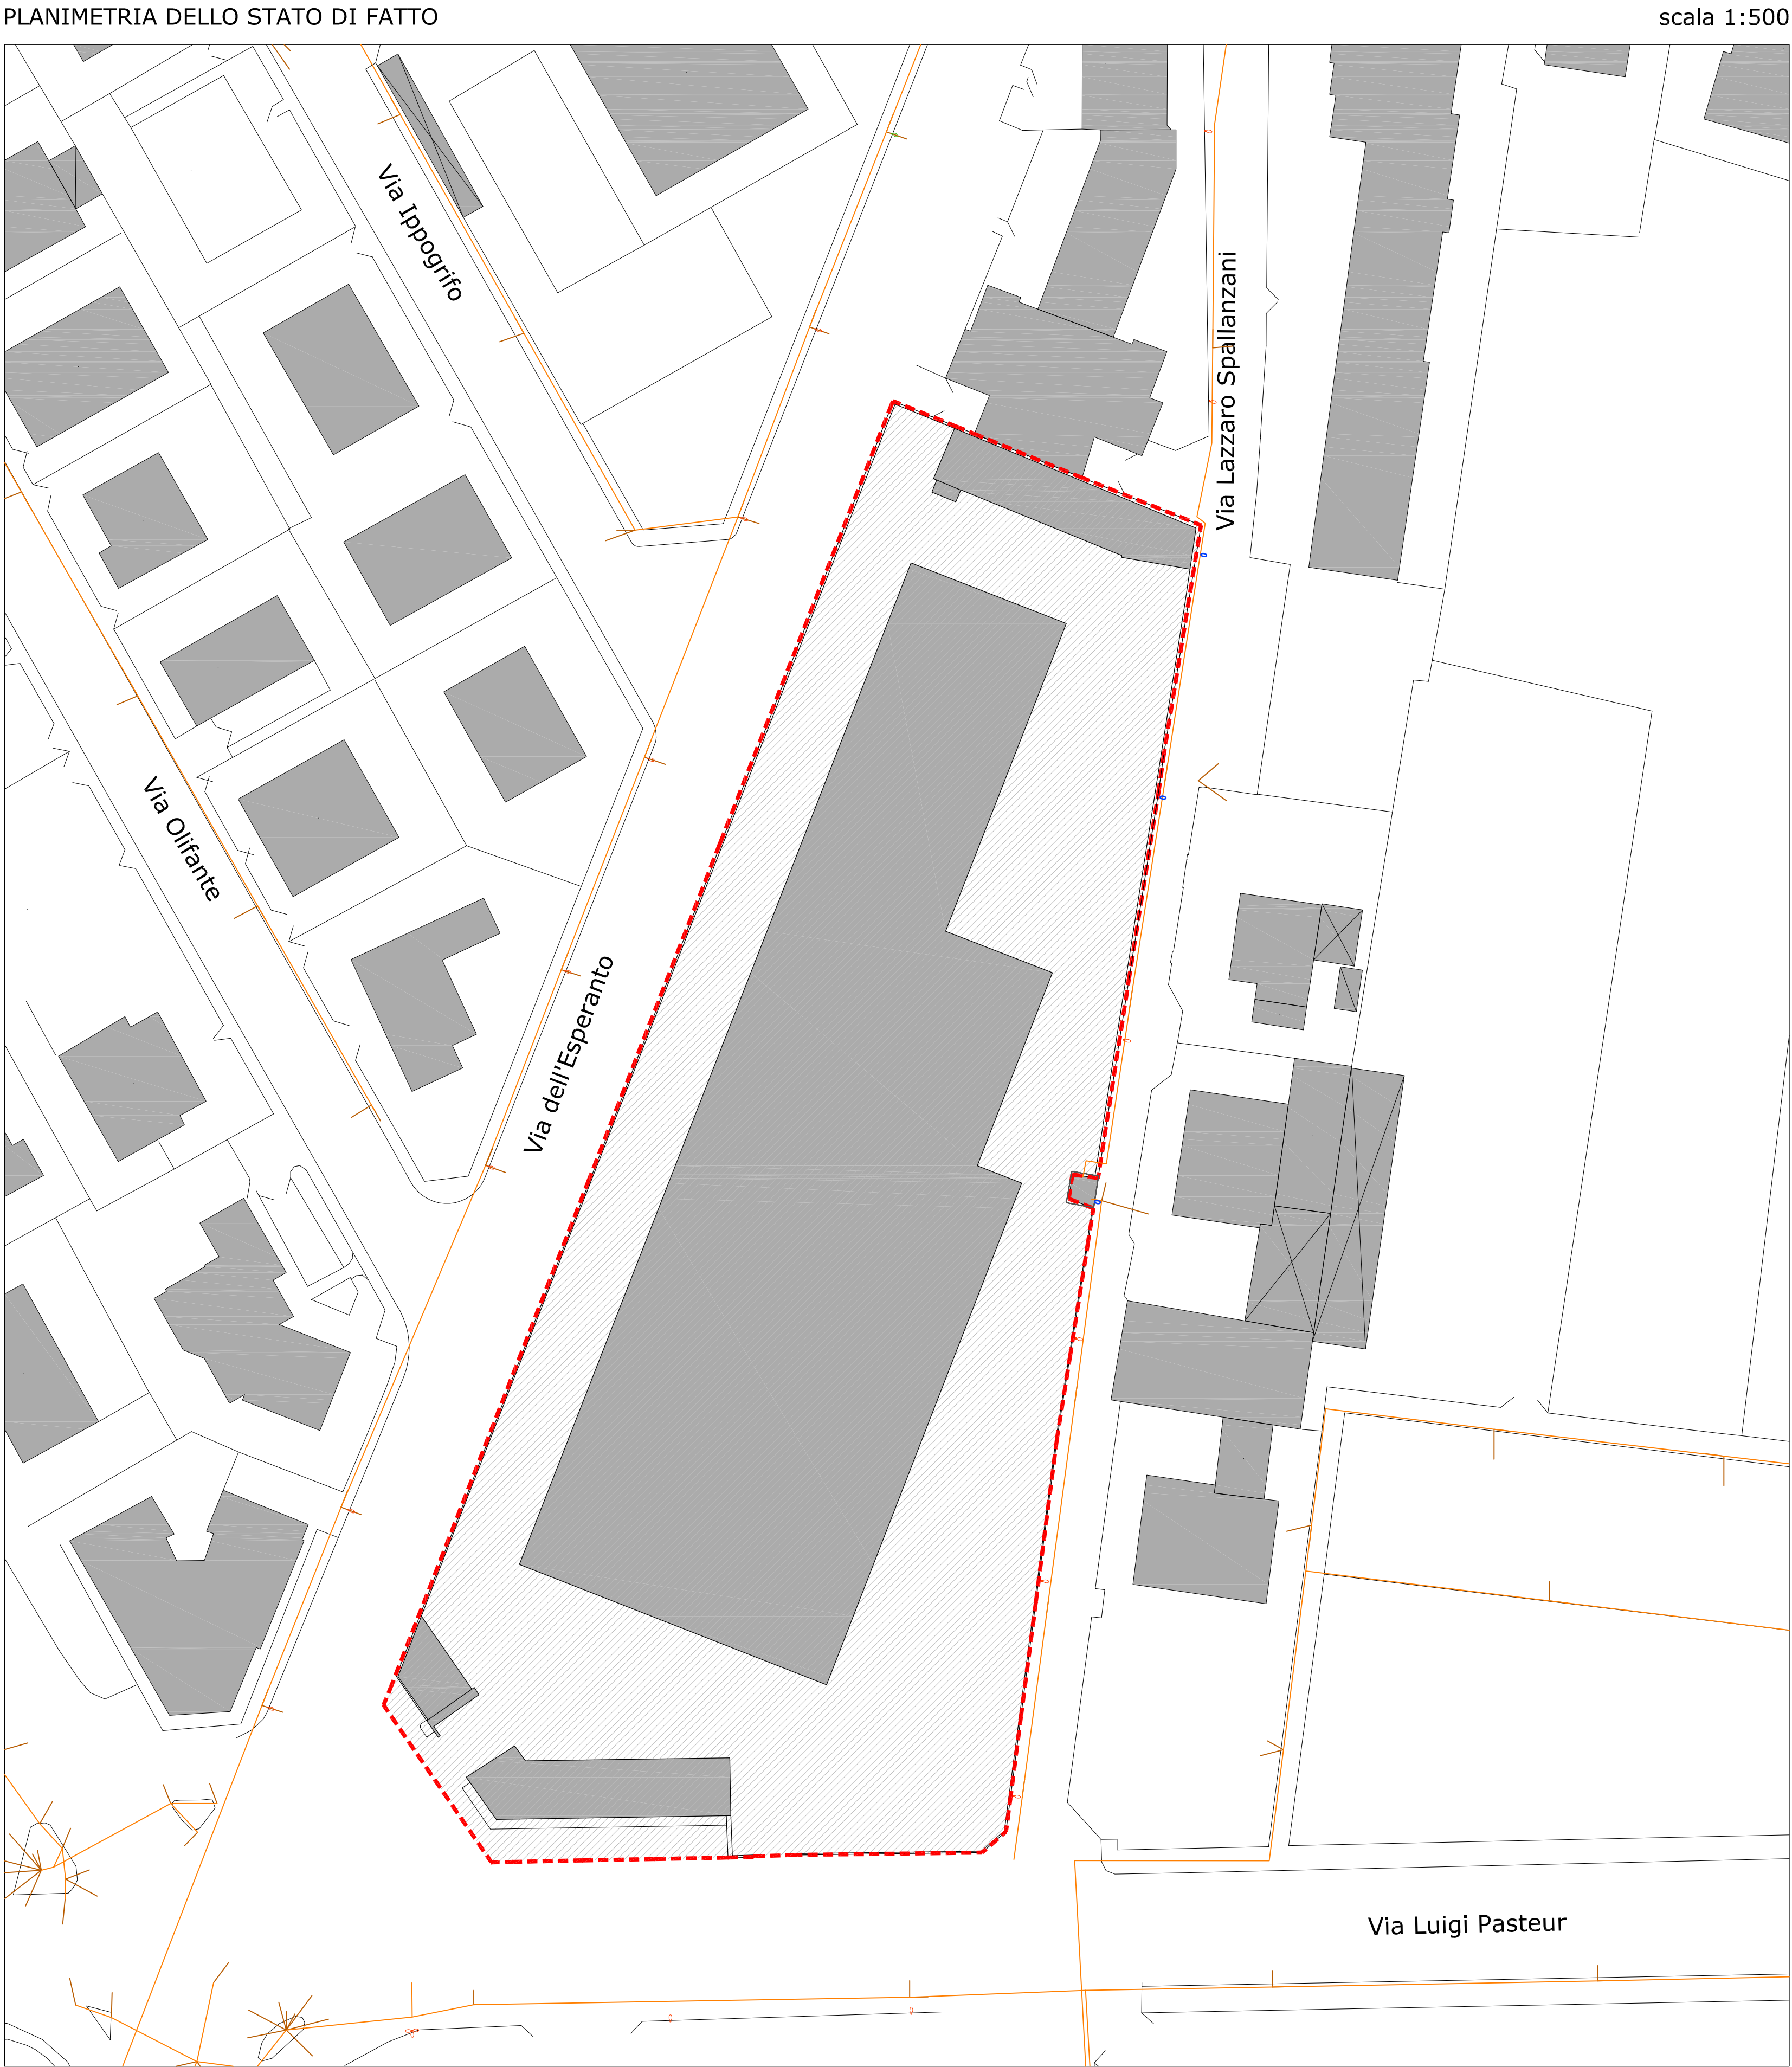

TIPOLOGIA 1
SPECIFICHE TECNICHE PER IMPIANTO I.P.

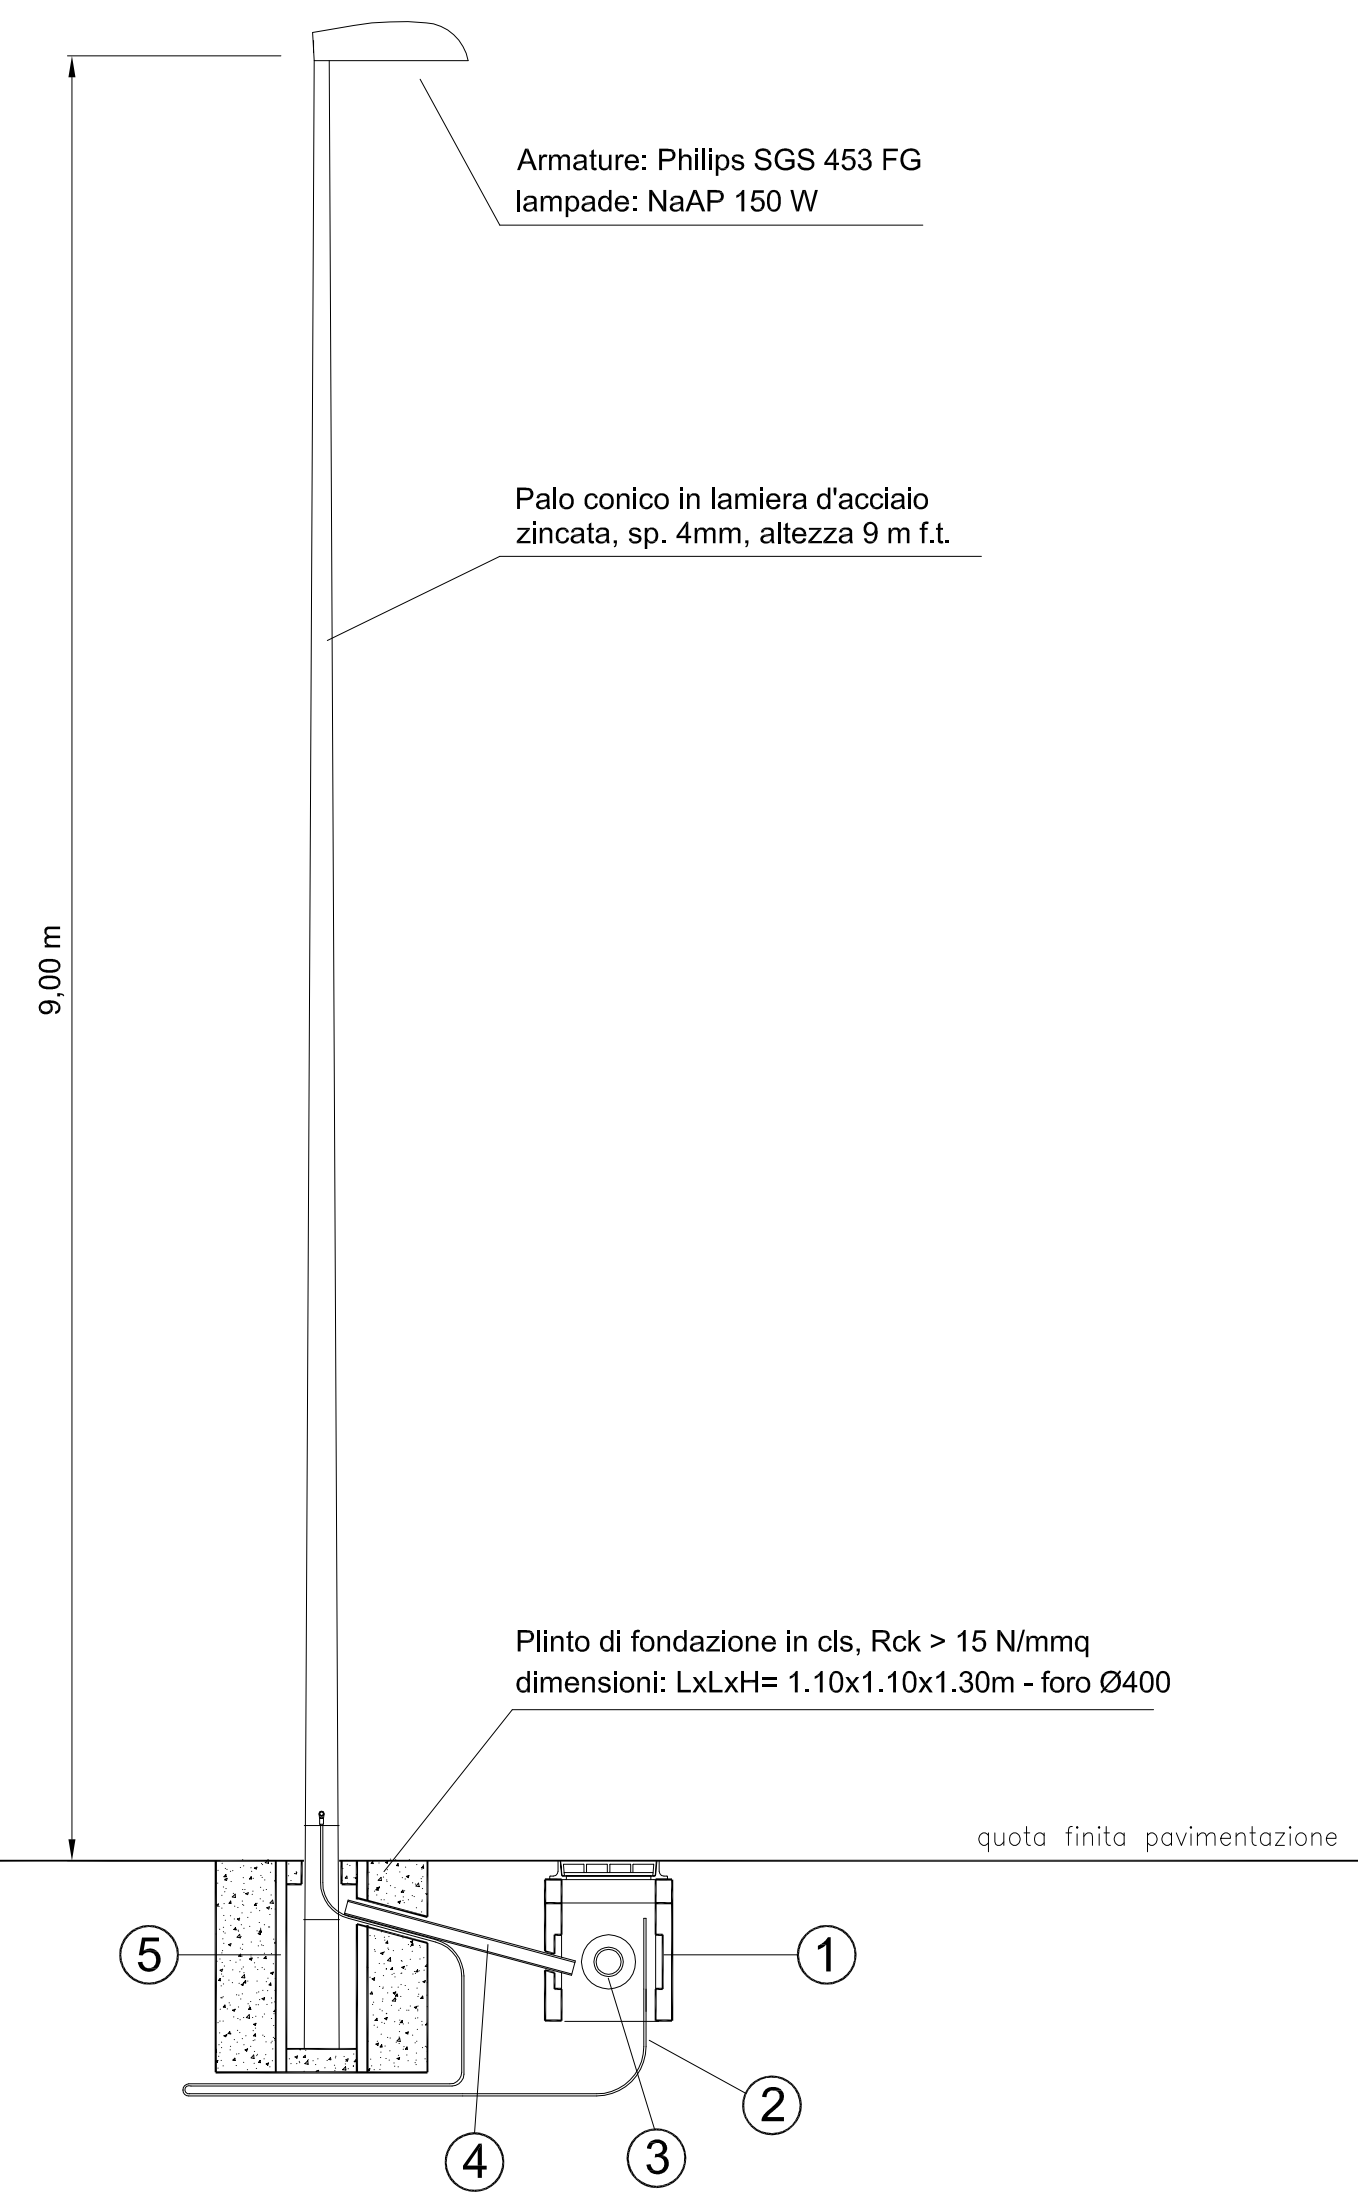


TIPOLOGIA 2
SPECIFICHE TECNICHE PER IMPIANTO I.P.

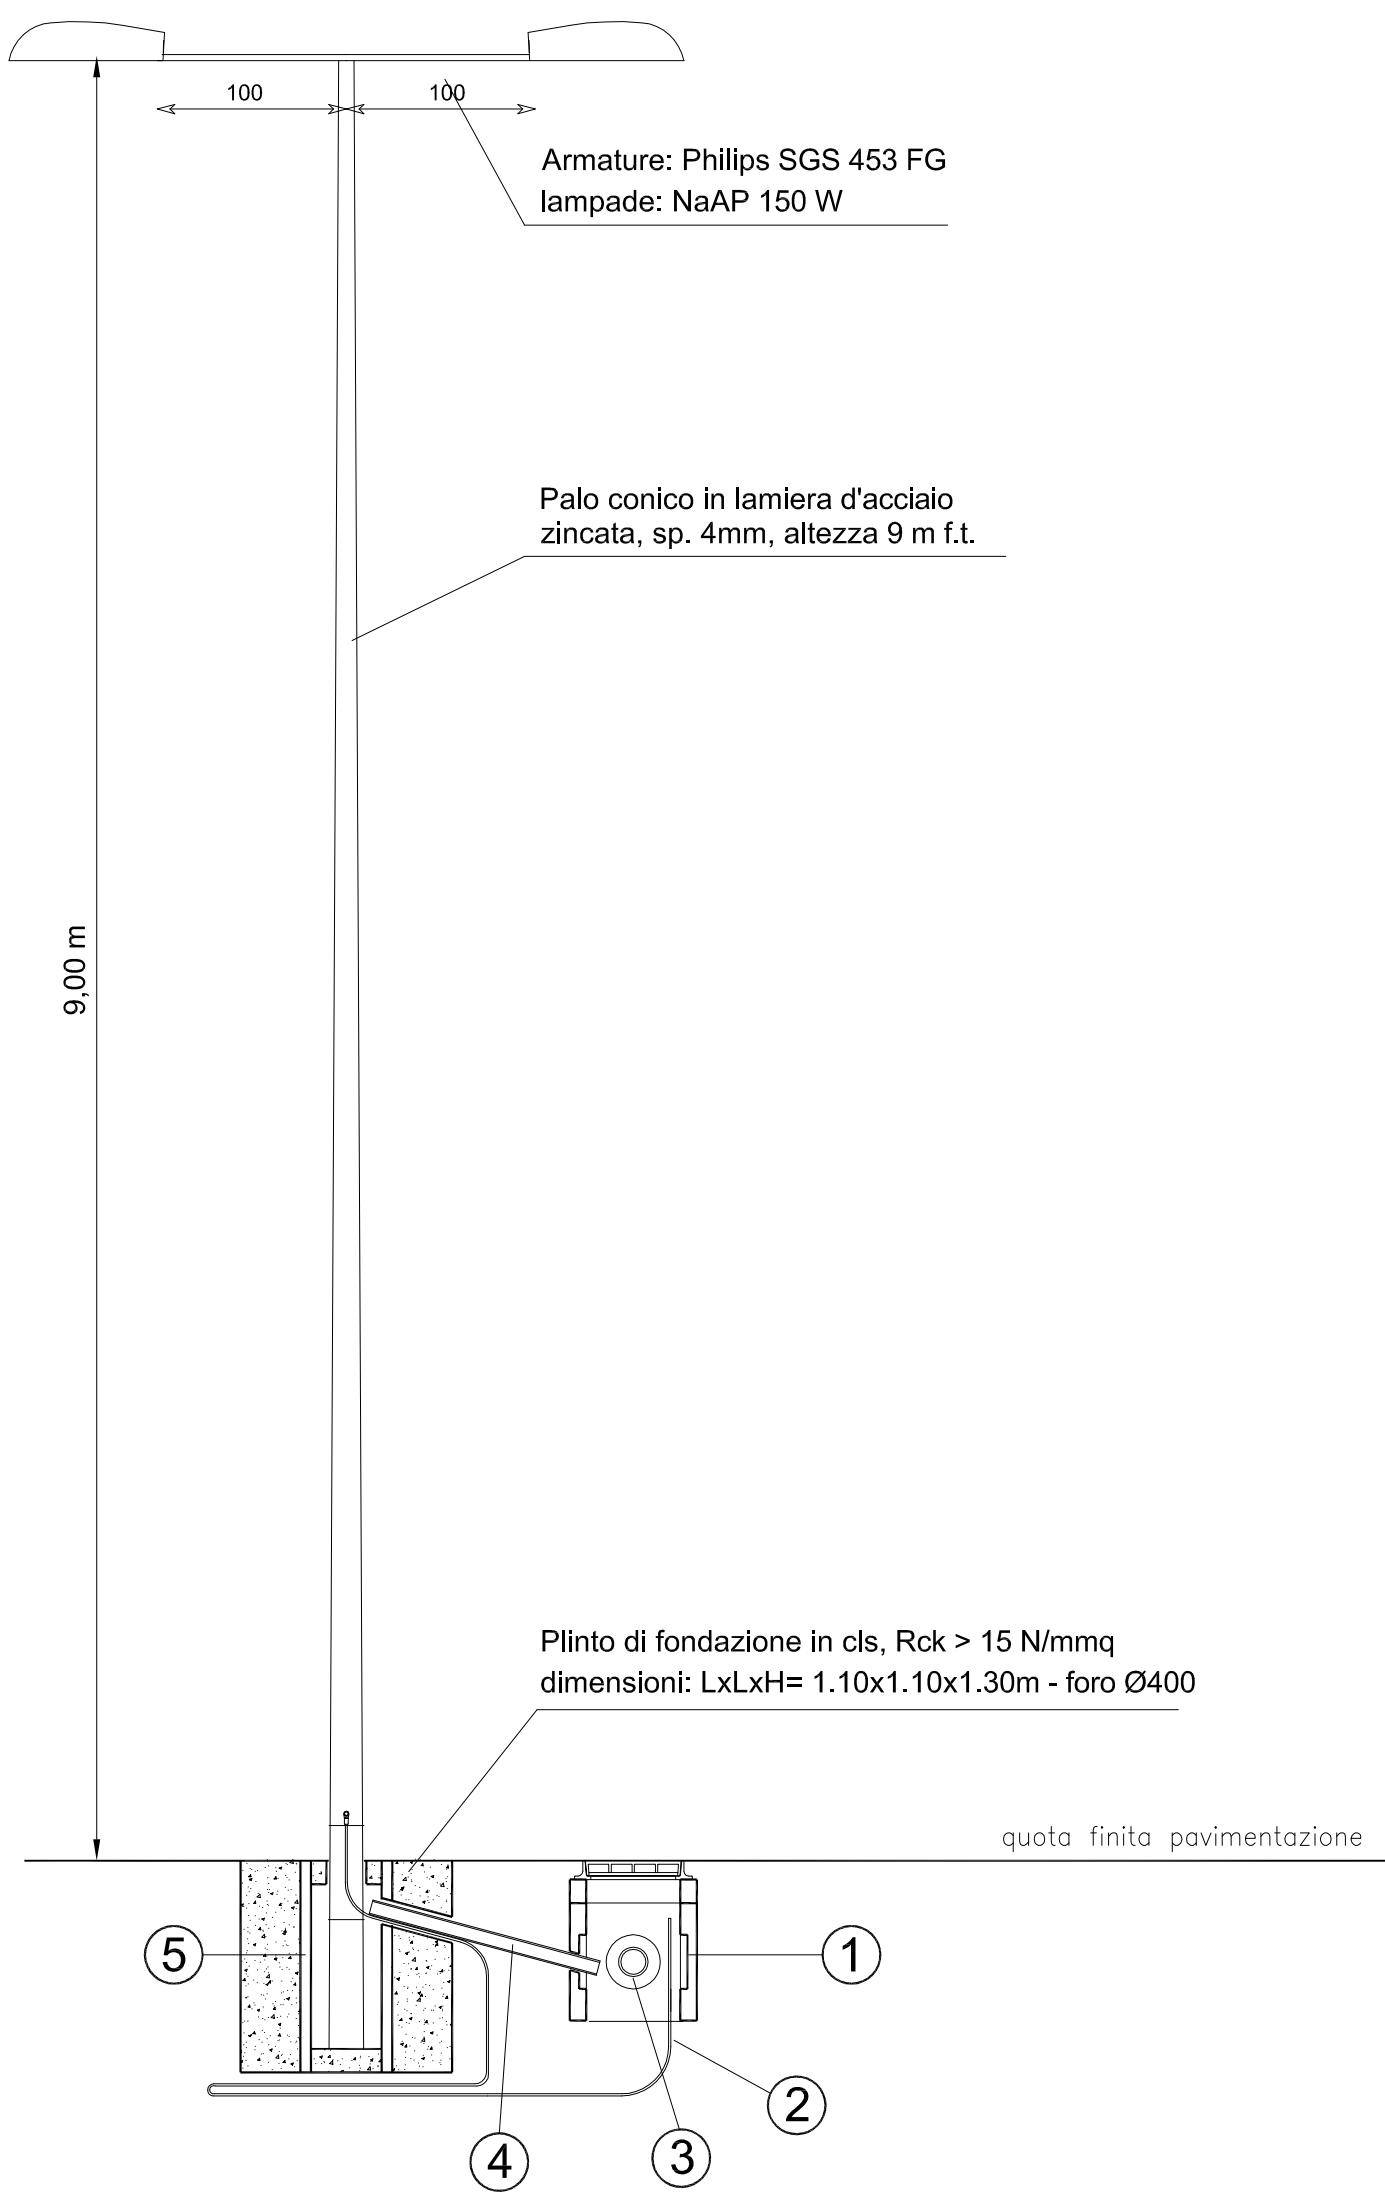

- 1 Pozzetto prefabbricato in calcestruzzo vibrato (mis. int. cm 40x40x50, spess. cm 7, fondo drenante), con prolunga in cls vibrato altezza cm 10 e chiuso "AGSM";
- 2 Corda nuda di rame da 50 mmq, Formazione 7x3, per messa a terra sostegno (anello di corda stesa lungo il perimetro di base del plinto e ricoperta con terreno vegetale);
- 3 Cavidotto in PVC rigido DN 110 mm, tipo N, conforme CEI EN 50086-2-4
- 4 Cavidotto in PE corrugato a doppia parete DE 63 mm
- 5 Tubo prefabbricato in calcestruzzo vibrato, a sezione circolare, DN 300
- 6 Cavidotto in PEAD corrugato a doppia parete DE 110 mm, tipo N, conforme CEI EN 50086-2-4;
- 7 Cavidotto in PEAD corrugato a doppia parete DE 63 mm;
- 8 Tubo prefabbricato in cls, a sezione circolare, DN 200.

TIPOLOGIA 3
SPECIFICHE TECNICHE PER IMPIANTO I.P.

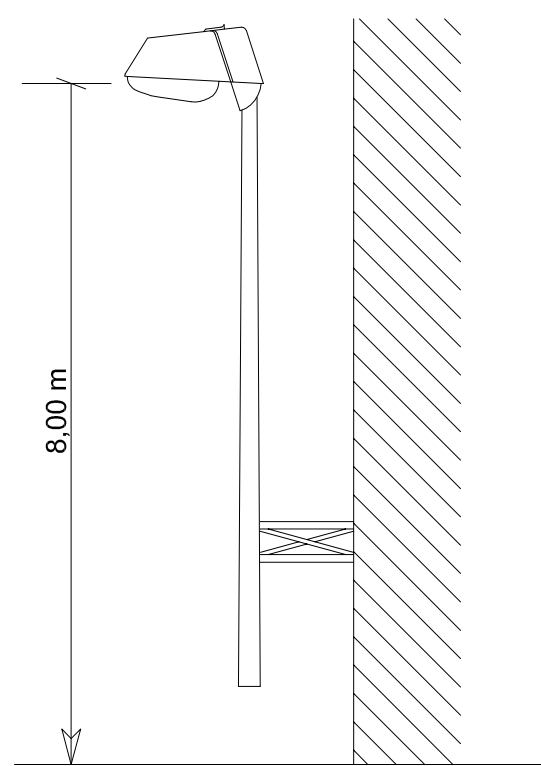

SEZIONE TIPO DI SCAVO PER
NUOVE CANALIZZAZIONI

